

市道の認定及び変更の件

平成27年（2015年）9月17日提出

札幌市長 秋元克広

別表及び別図のとおり、それぞれ路線を認定し、及び変更する。

- | | |
|----------|------|
| 1 認定する路線 | 4 路線 |
| 2 変更する路線 | 3 路線 |

（理由）

開発行為により本市に引き継がれた道路等を管理するに当たり、4路線を認定するとともに、3路線を変更するため、本案を提出する。

別表

1 認定する路線


整理番号	路線名	起 点 名	図 面 ページ
		終 点 名	
20-03710	あいの里3条6丁目 13号線	あいの里3条6丁目9号線	1
		あいの里3条6丁目8号線	
20-03711	あいの里3条6丁目 14号線	あいの里3条6丁目9号線	1
		あいの里3条6丁目13号線	
30-02598	北46条東5丁目 1号線	北栄東5丁目線	2
		北47条線	
50-03459	豊平4条5丁目 3号線	豊平3条中通1号線	3
		豊平4条線	

2 変更する路線

整理番号	旧 新	路線名	起 点 名	図 面 ページ
			終 点 名	
20-03704	旧	あいの里3条6丁目 8号線	あいの里4号線	1
			あいの里3条6丁目12号線	
	新	あいの里3条6丁目 8号線	あいの里4号線	
			あいの里3条6丁目9号線	
20-03705	旧	あいの里3条6丁目 9号線	あいの里3条6丁目8号線	1
			あいの里3条6丁目10号線	
	新	あいの里3条6丁目 9号線	あいの里3条6丁目10号線(北区あいの里3条6丁目9番86先)	
			あいの里3条6丁目10号線(北区あいの里3条6丁目9番31先)	
20-03706	旧	あいの里3条6丁目 10号線	あいの里3条6丁目11号線	1
			あいの里北公園通線	
	新	あいの里3条6丁目 10号線	あいの里2号線	
			あいの里北公園通線	

別図

路線認定及び変更一般図1 (北区)

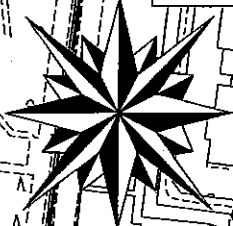

鴻城小学校

プール

あいの里
スイミング
スクール

あいの里北公園通線

20-03706

20-03704

20-03705

20-03710

あいの里3条6丁目11号線

20-03705

あいの里4号線

20-03711



20-03704

札幌市
環境局
空気輸送センター

凡	例
	既認定路線
	新認定路線
	変更 路線
	(一部延長)

1/2500

路線認定一般図2 (東区)

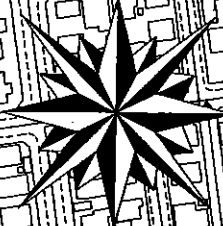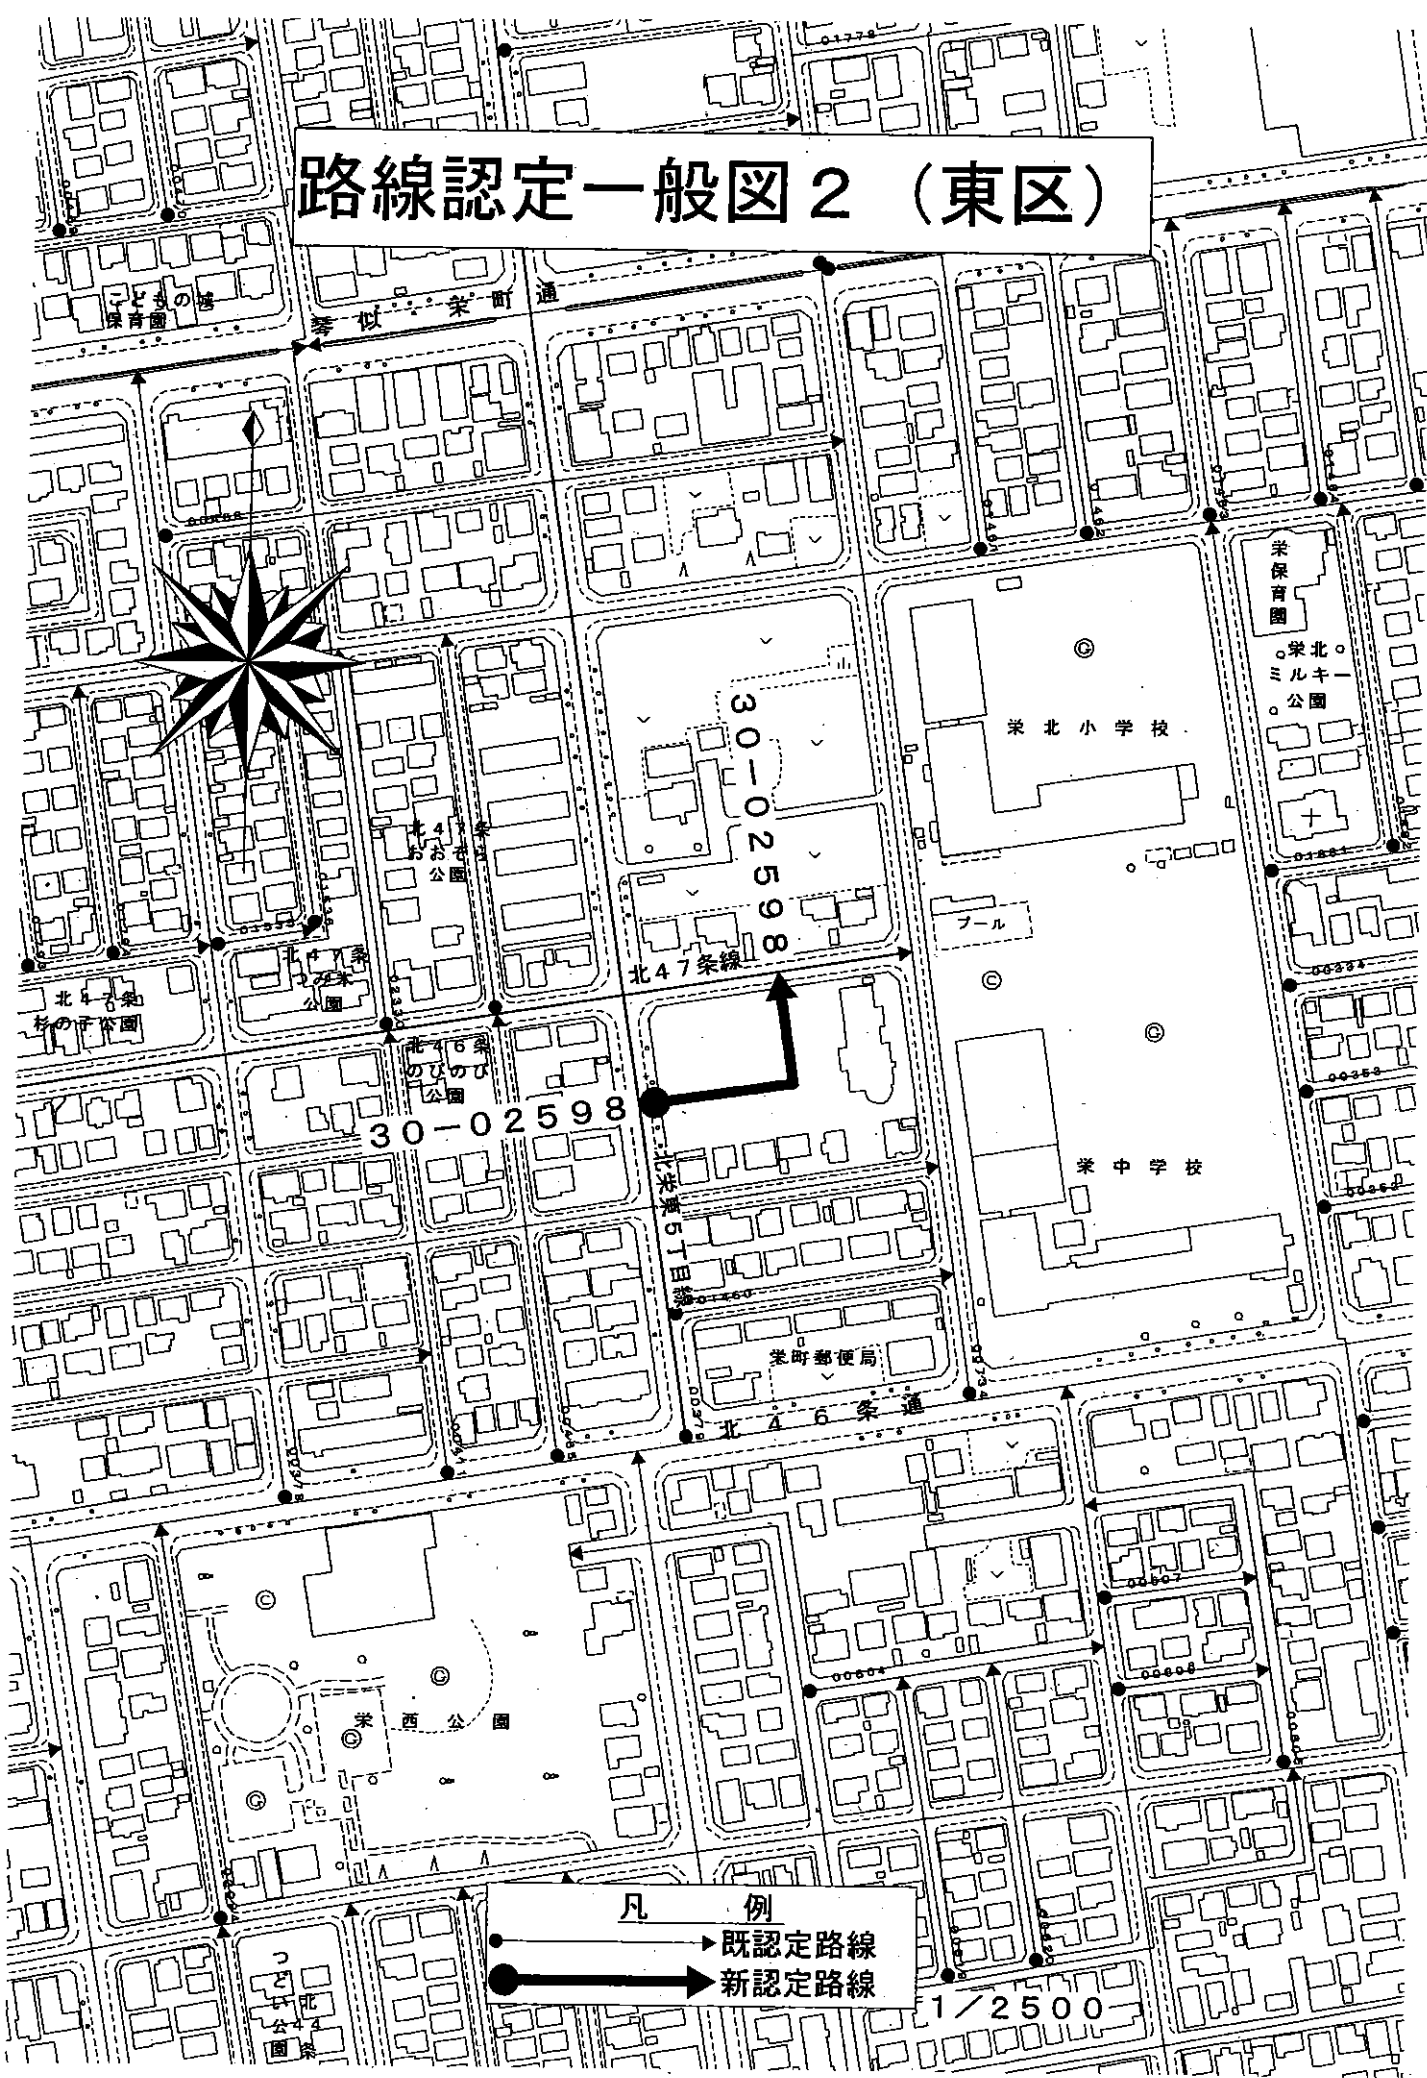

凡 例
→ 既認定路線
→ 新認定路線

1/2500

路線認定一般図3 (豊平区)

