


縮尺 1:500

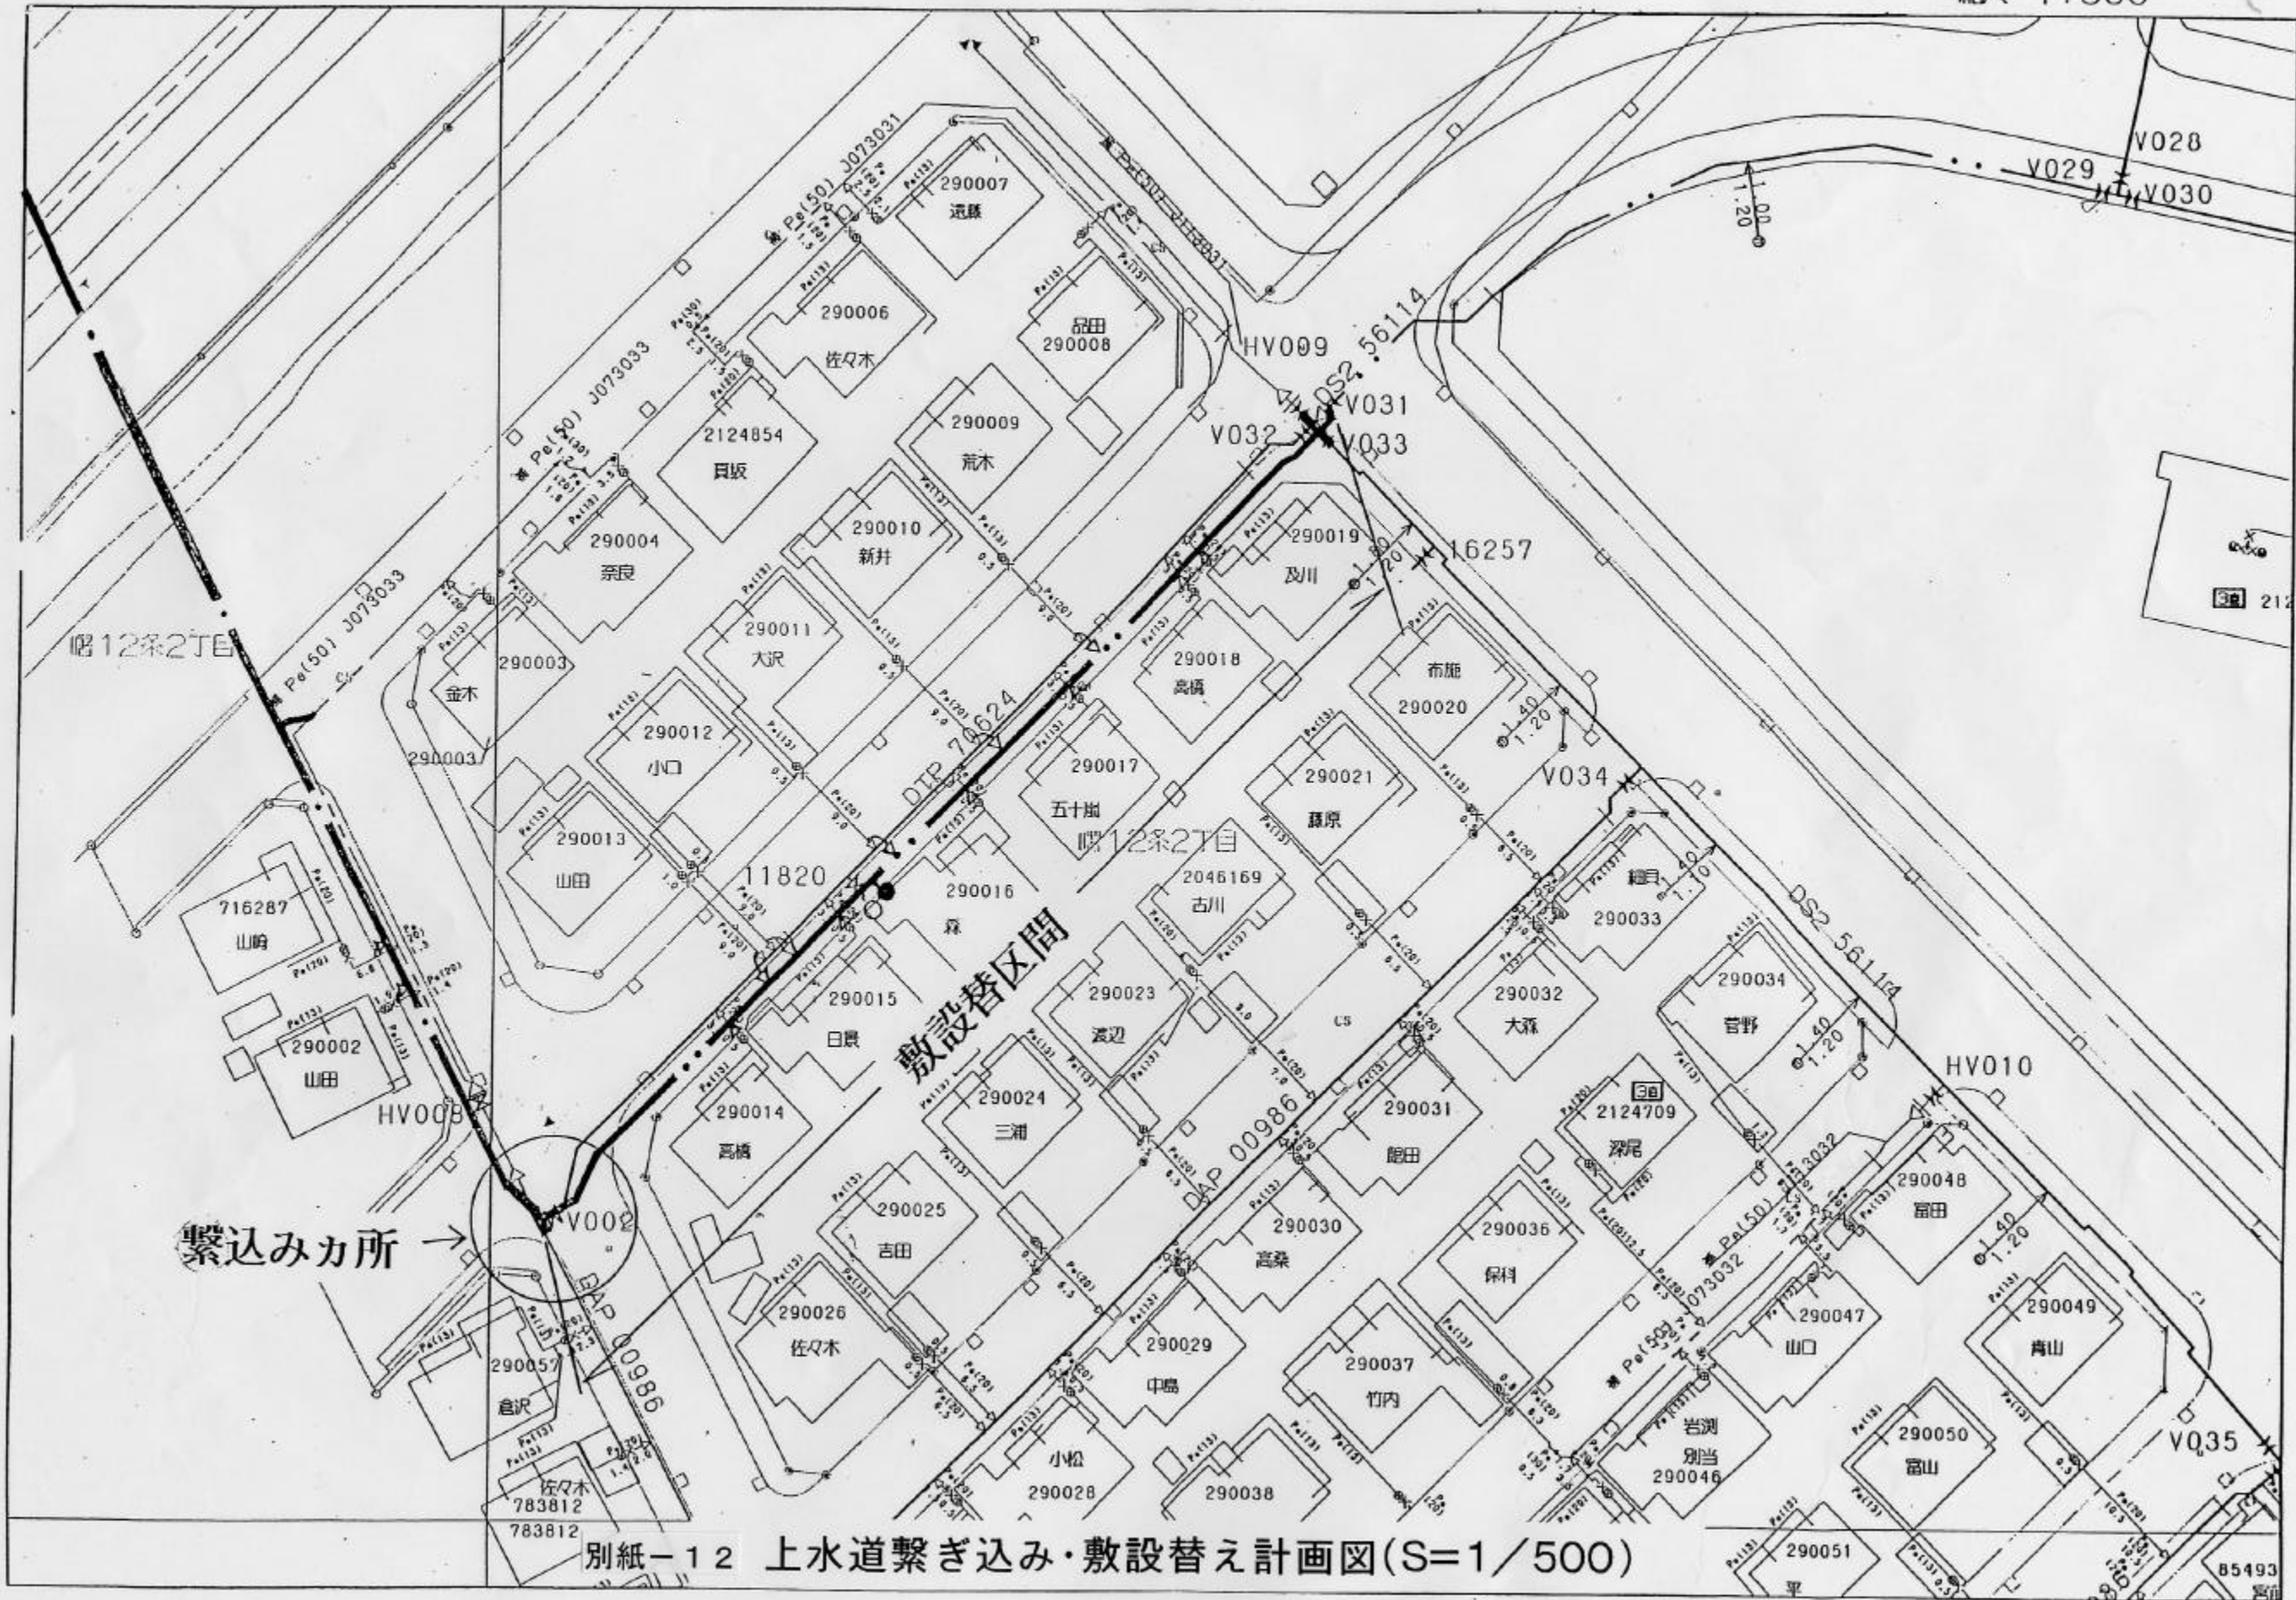

繋込み力所

敷設替区間

別紙-12 上水道繋ぎ込み・敷設替え計画図(S=1/500)

0 50m

212

85493