



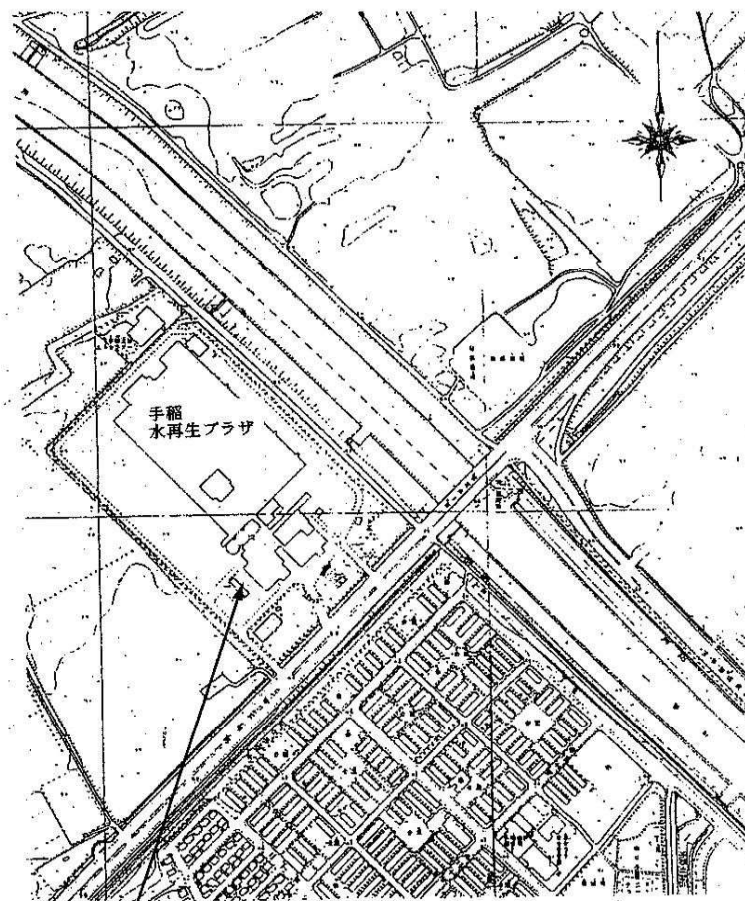

札幌市手稲区手稲山口265番地8 手稲水再生プラザ

位置図

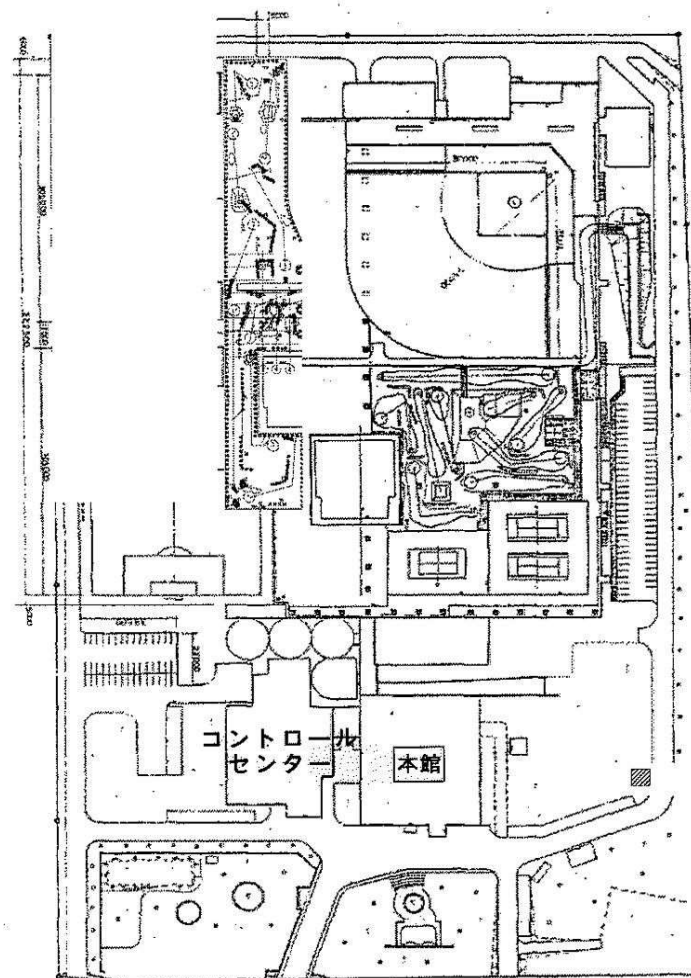


敷地図 (全体配置図)


手稲水再生プラザ 位置図・敷地図(全体配置図)

NO SCALE

手稲水再生プラザ 立面図

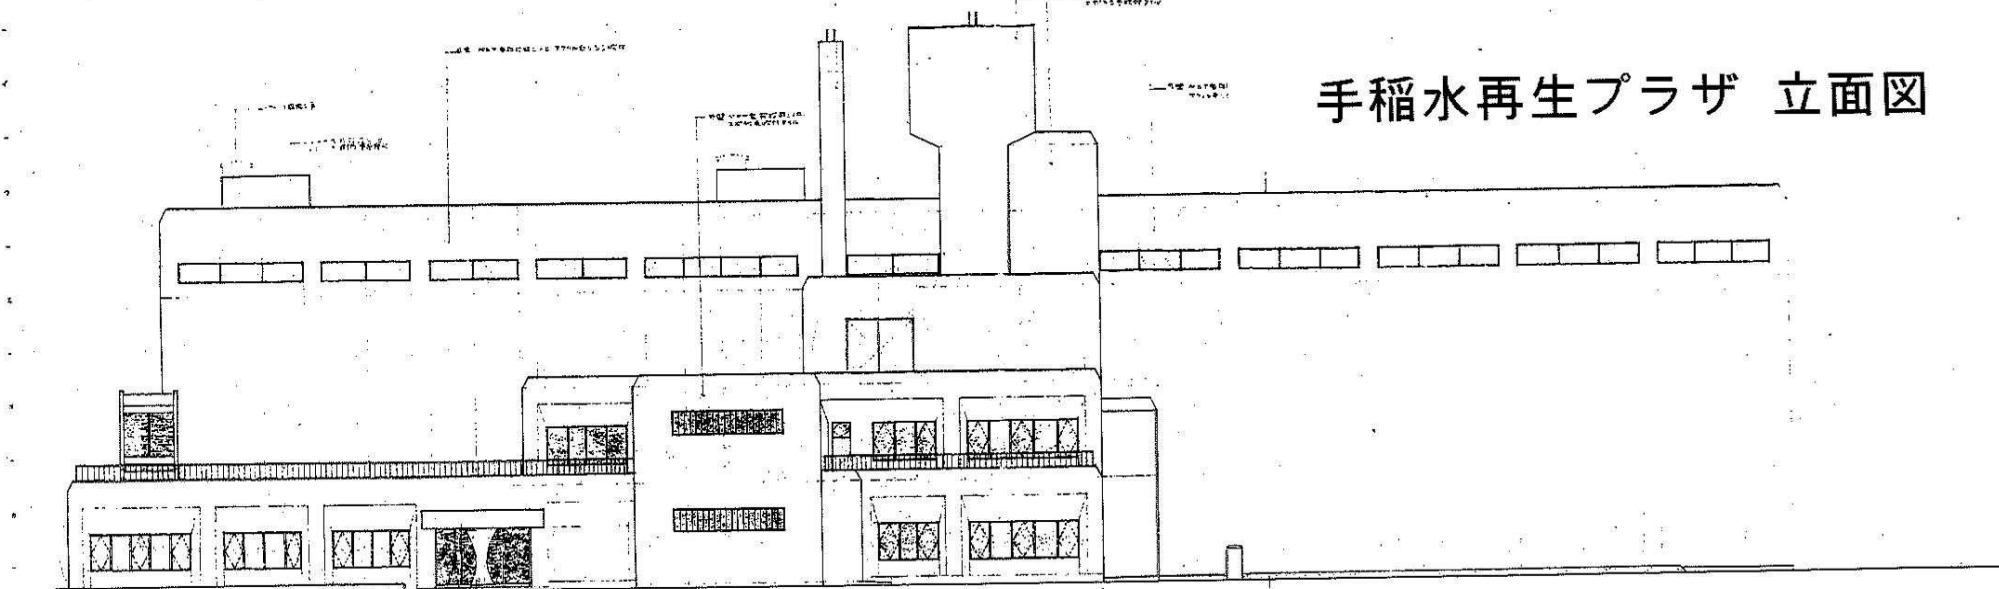


南東側立面図

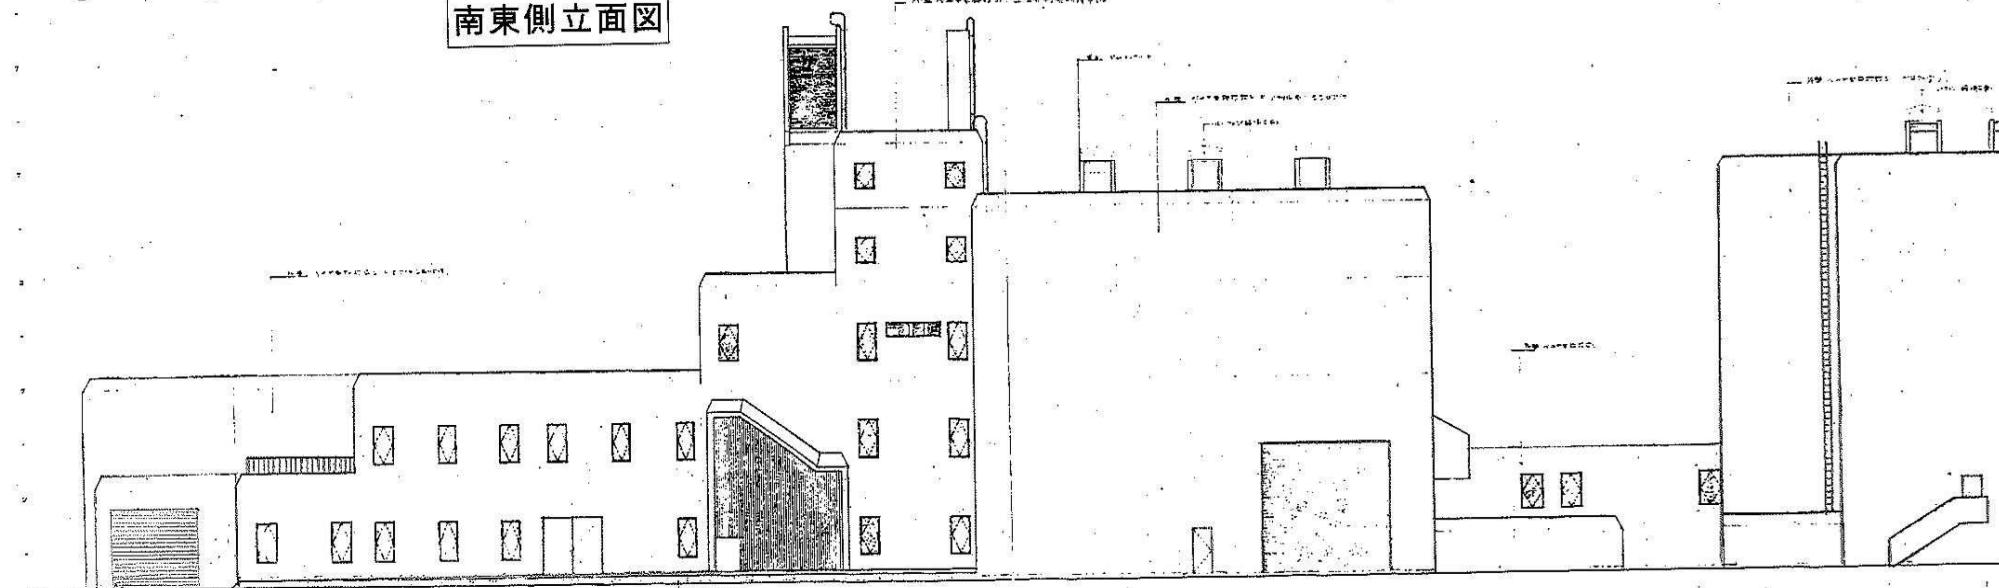


北東側立面図

NO SCALE

手稲水再生プラザ 立面図

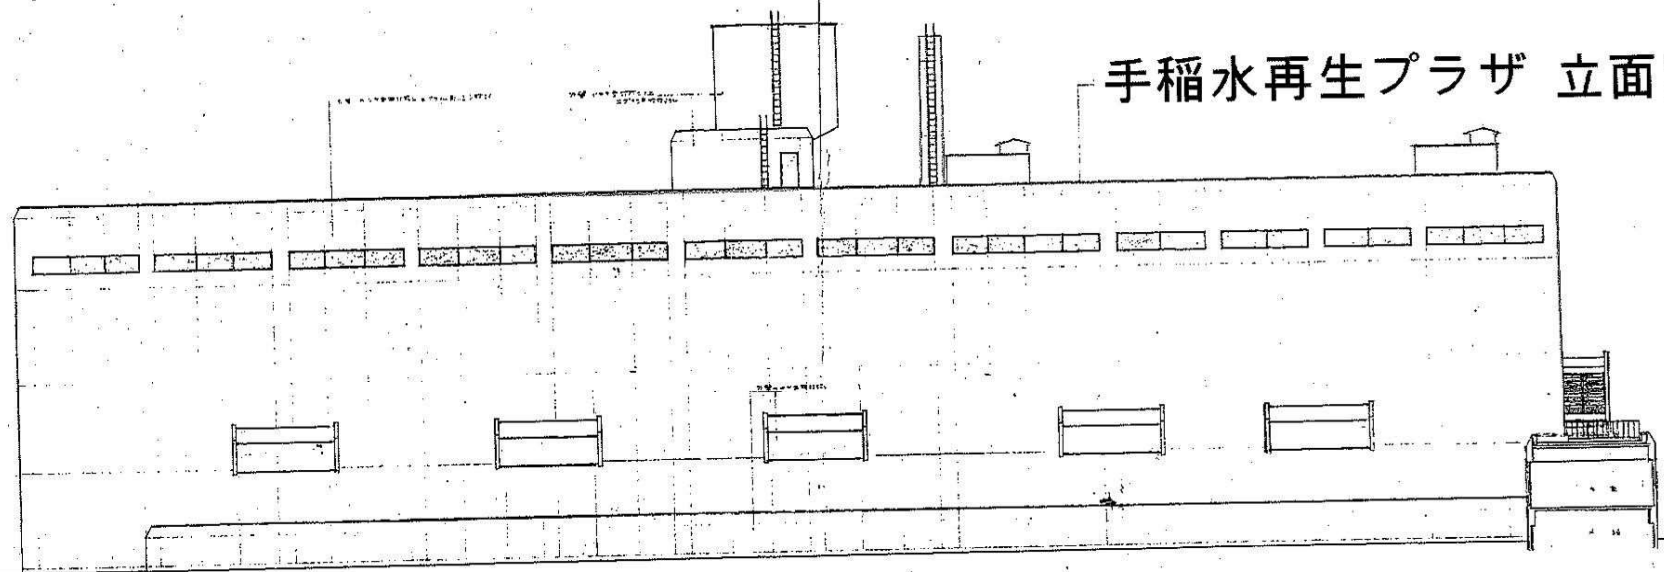

北西側立面図

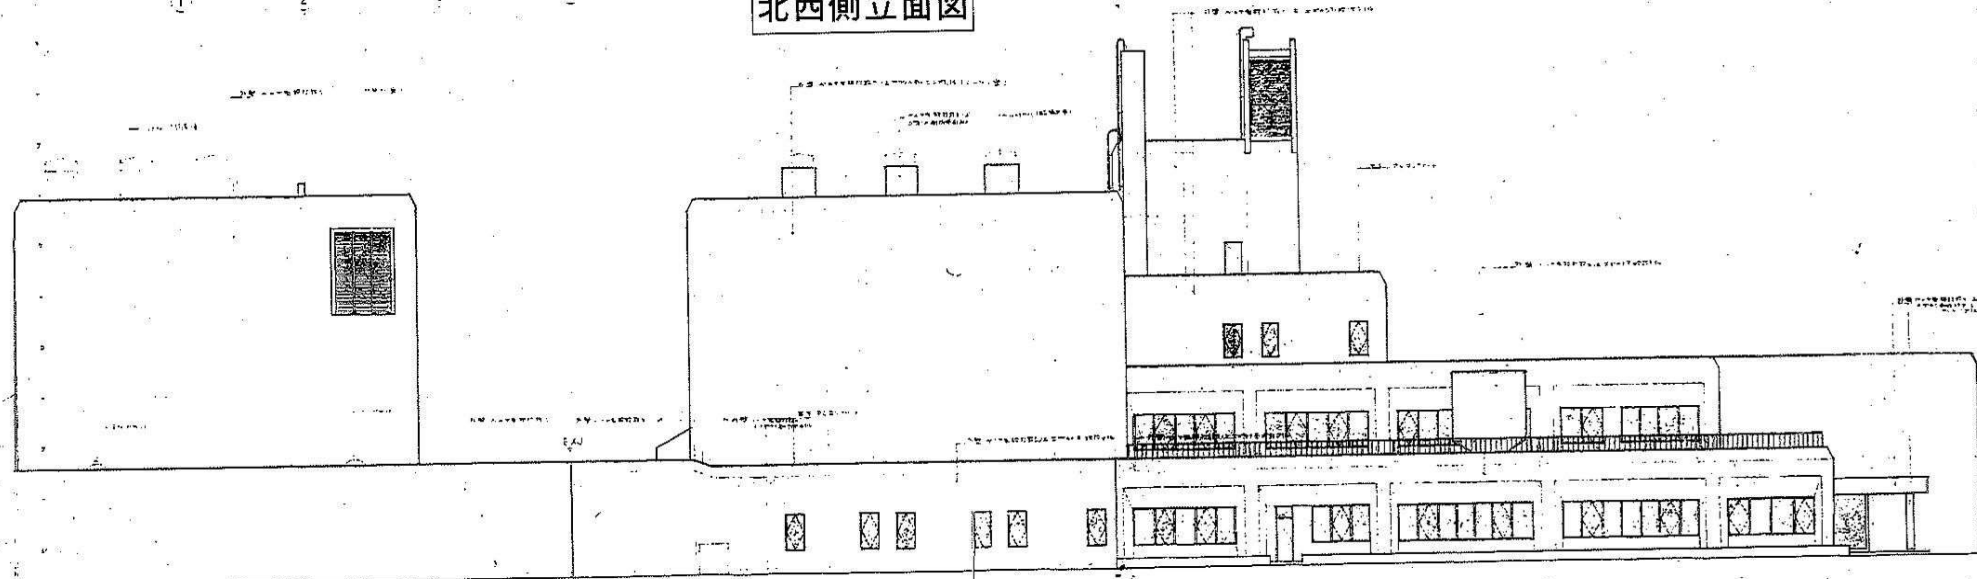

南西側立面図

NO SCALE

手稲水再生プラザ 清掃図面

1. 日常清掃

(1) 週 5 回清掃

赤色箇所



(2) 2 週 5 回清掃

青色箇所



(3) 週 1 回清掃

黄色箇所



2. 定期清掃

(1) 年 2 回（普通床、樹脂ワックス）

斜線部分



（R2、R5年度は年 1 回）

(2) 年 2 回（普通床、帯電防止ワックス）

斜線部分



（R2、R5年度は年 1 回）

(2) 年 2 回（カーペット床）

斜線部分



（R2、R5年度は年 1 回）

(3) 年 1 回（剥離作業）

紫色箇所



（R2年度は行わない）

3. 窓ガラス清掃

年 1 回

赤色箇所



* 片面，窓枠を含む

（R2年度は行わない）

日常清掃部分


1週5回 赤色



2週5回 青色



1週1回 黄色

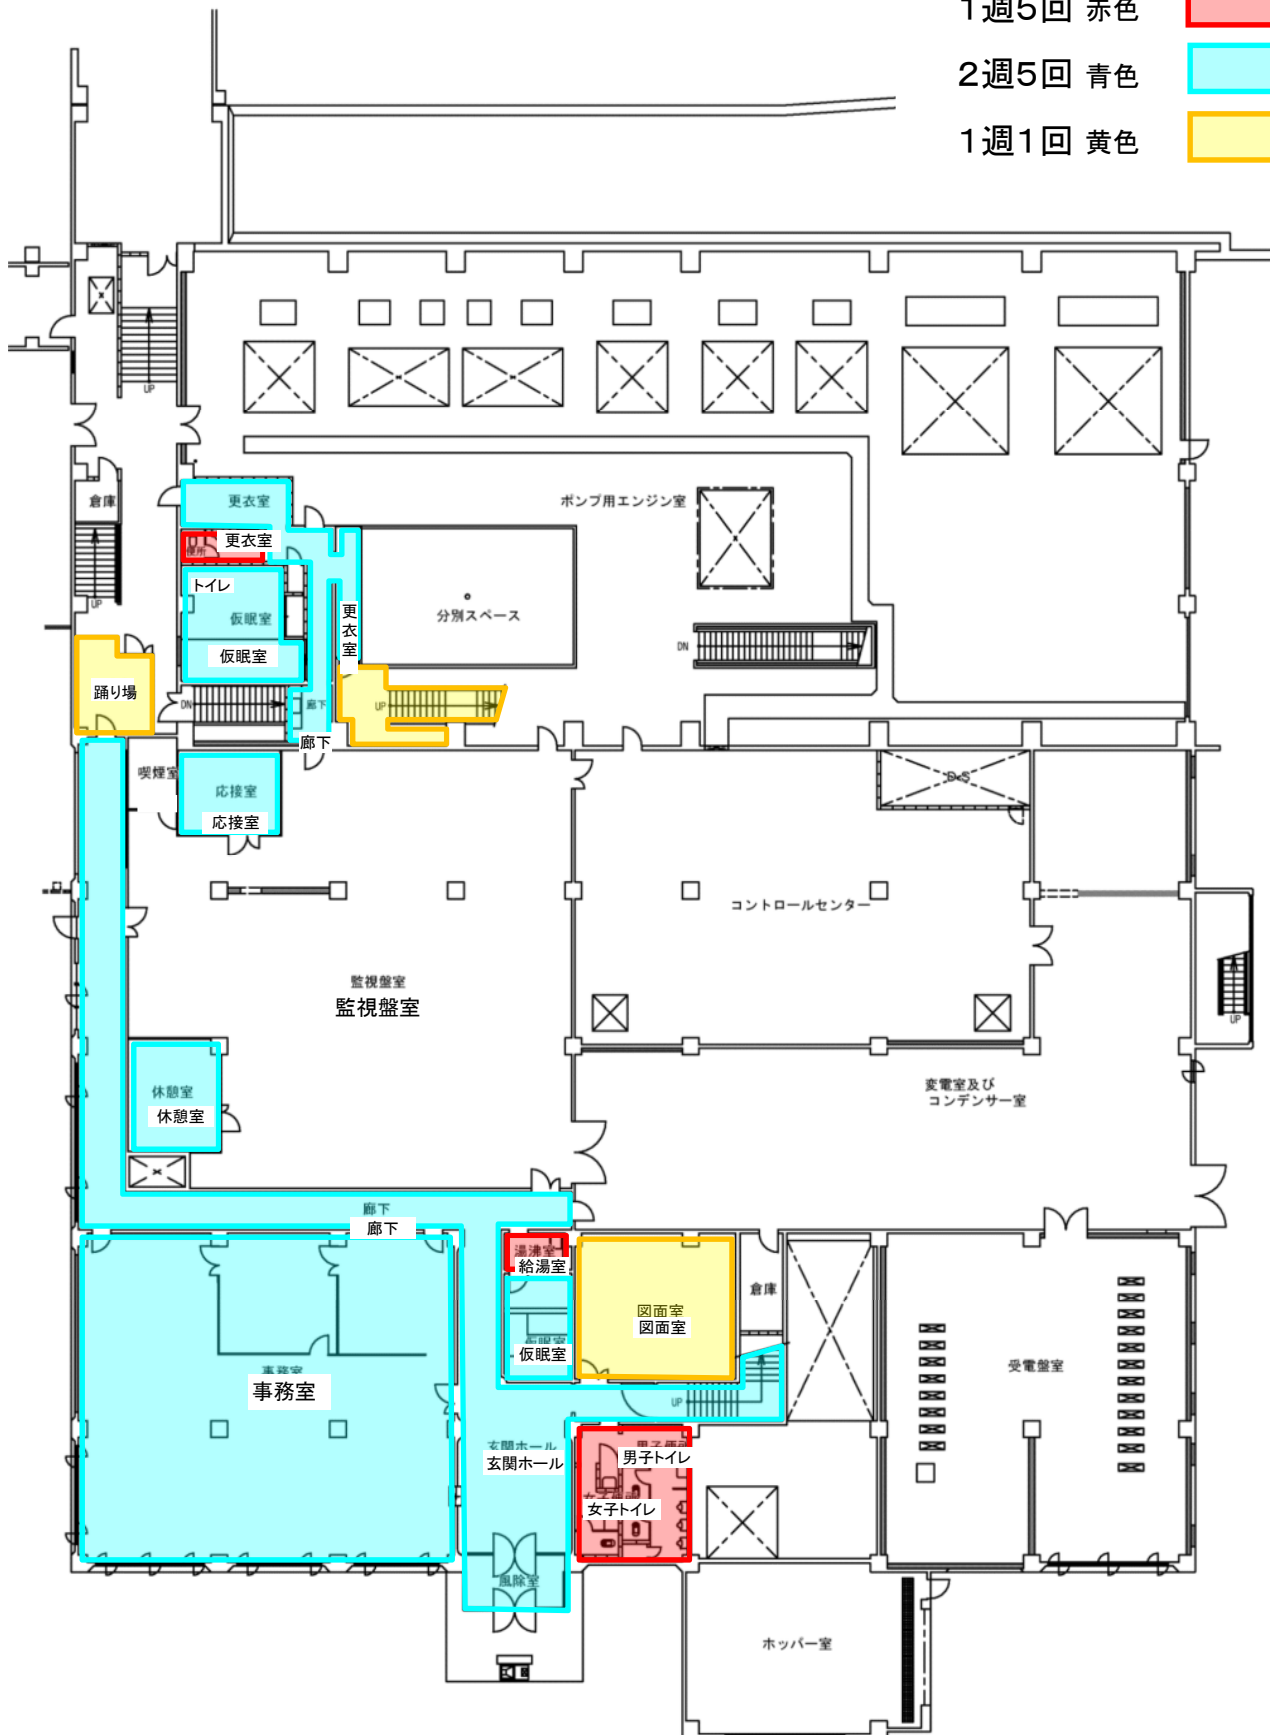

1階平面図 S=1:300

日常清掃部分


1週5回 赤色



2週5回 青色



1週1回 黄色

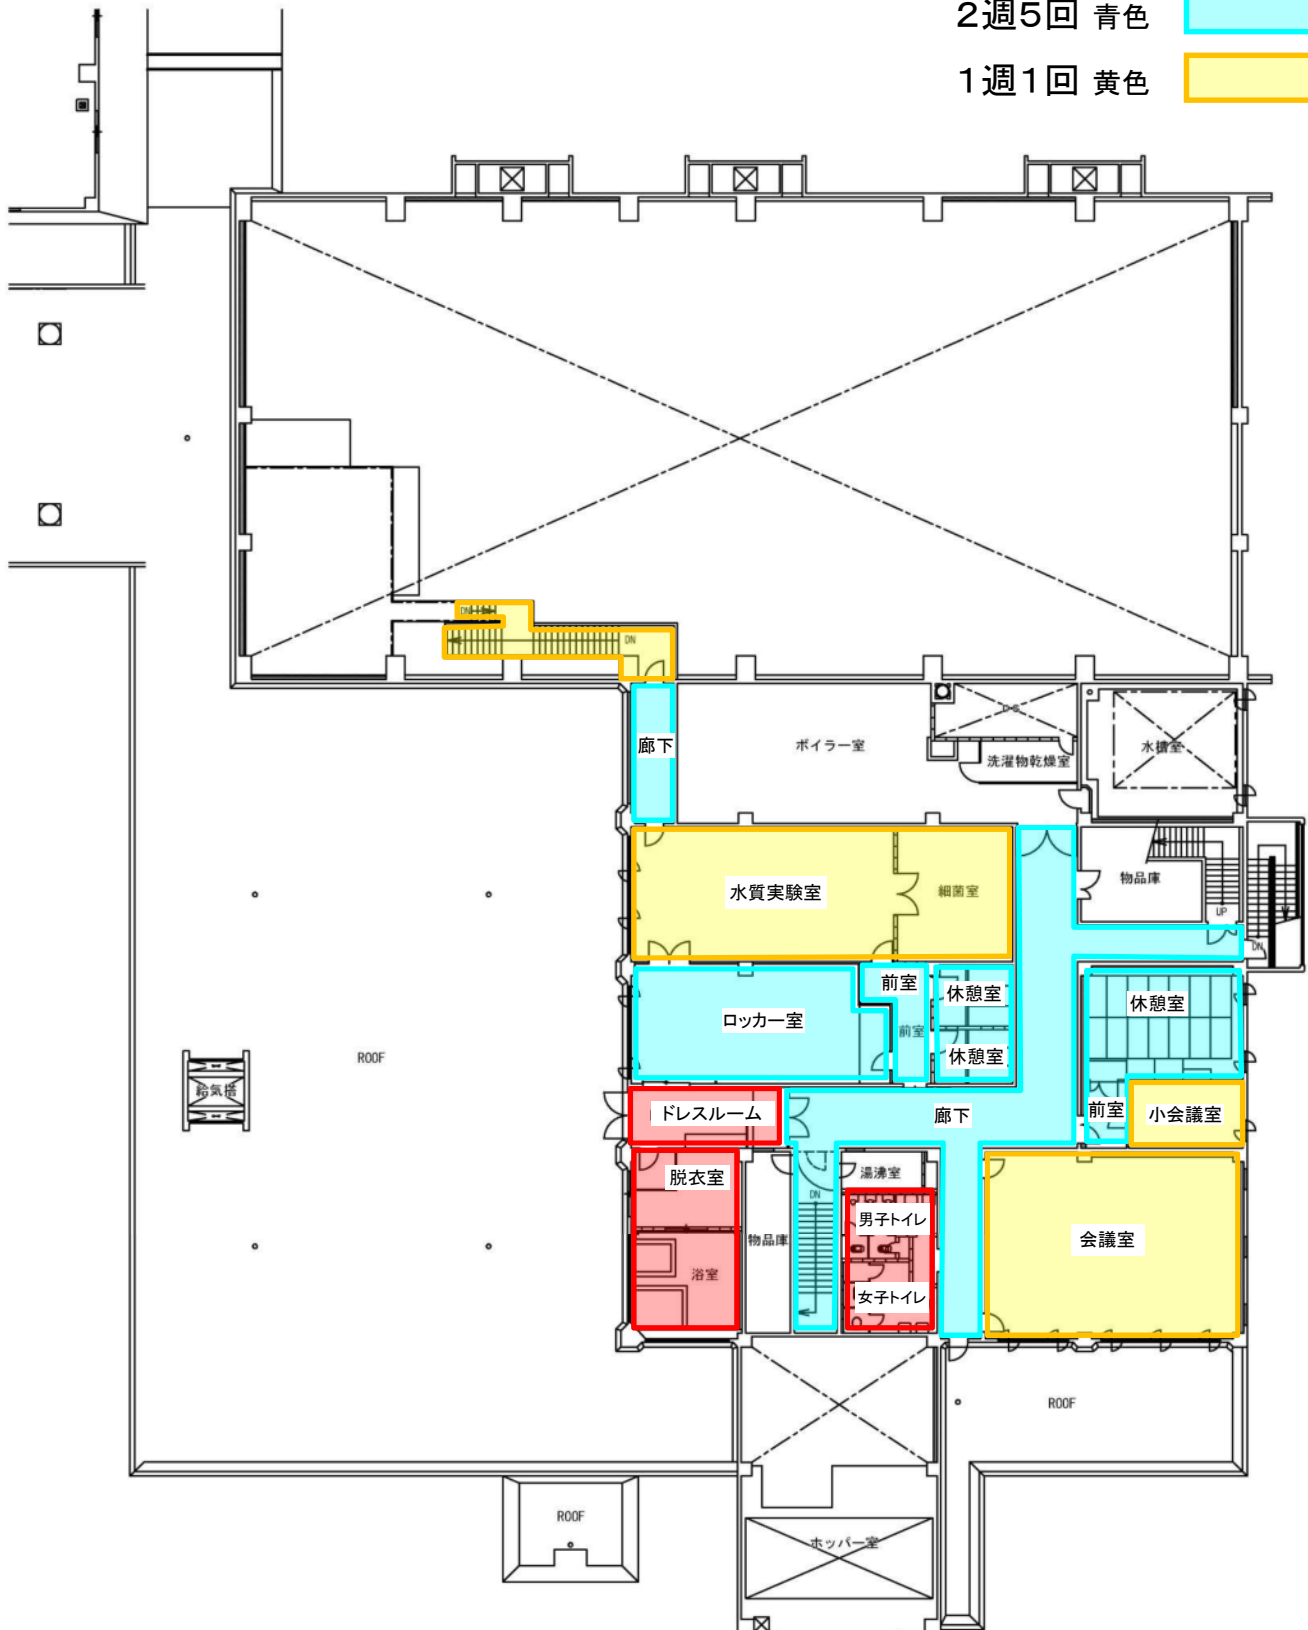


2階平面図 S=1:300

日常清掃部分


1週5回 赤色



2週5回 青色

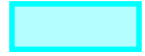

1週1回 黄色

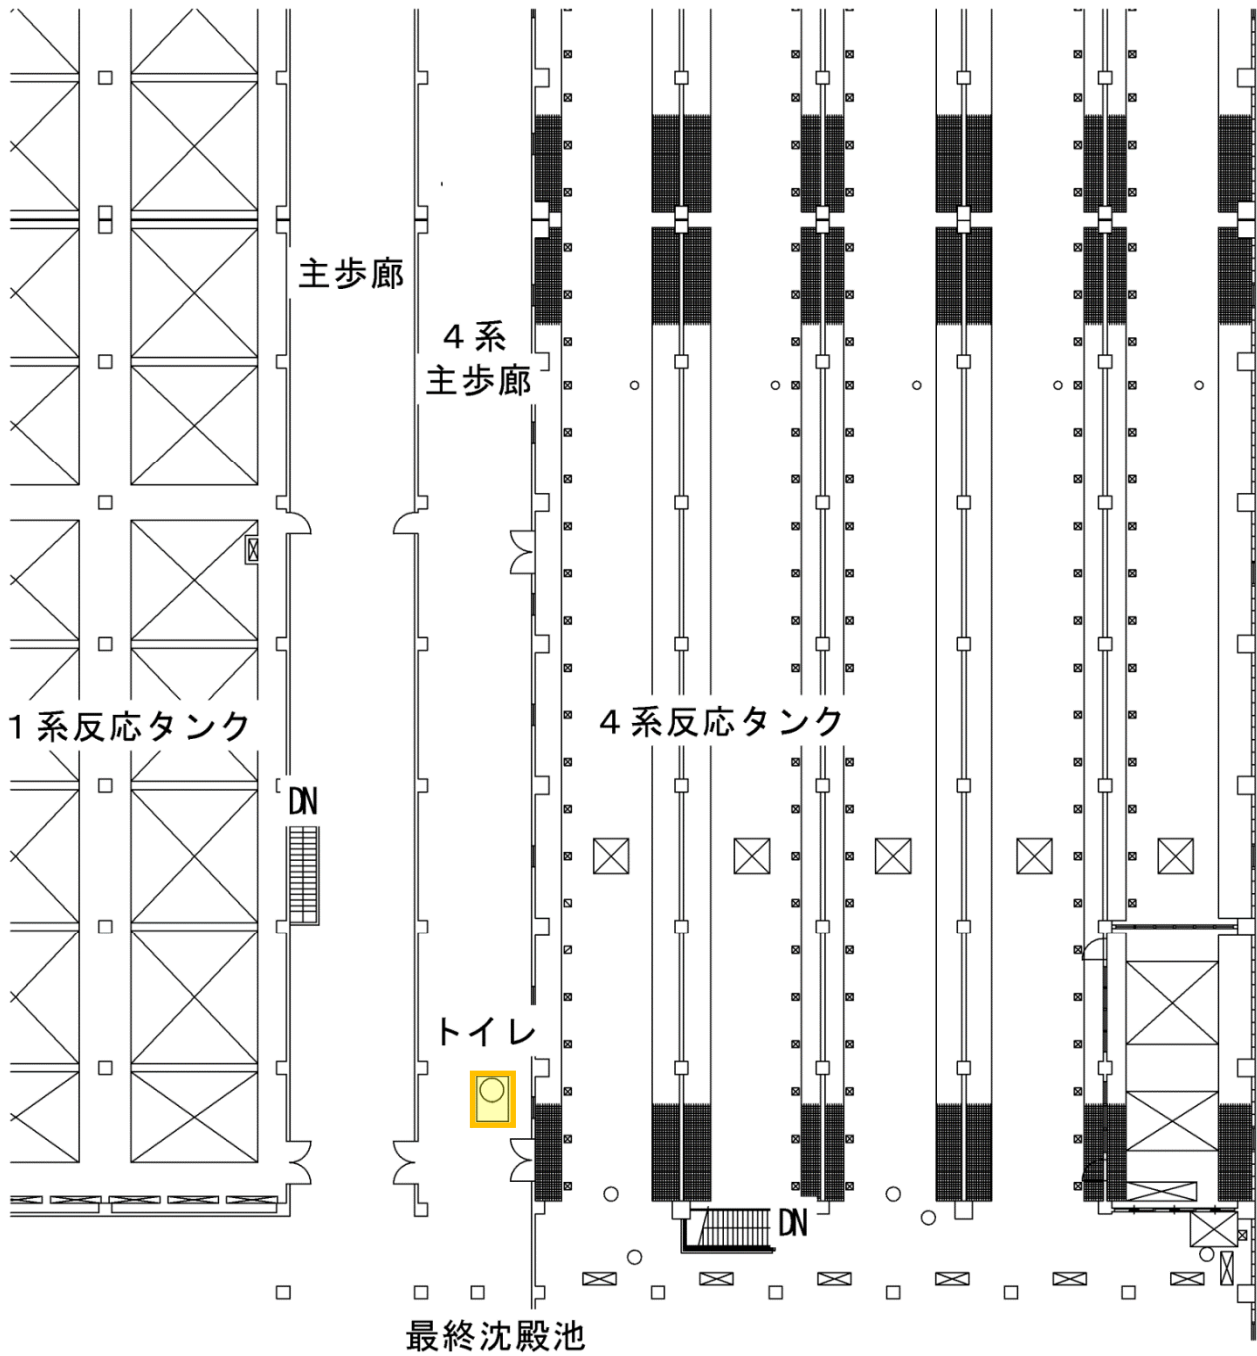

4系主歩廊トイレ S=1:300

日常清掃部分


1週5回 赤色



2週5回 青色



1週1回 黄色

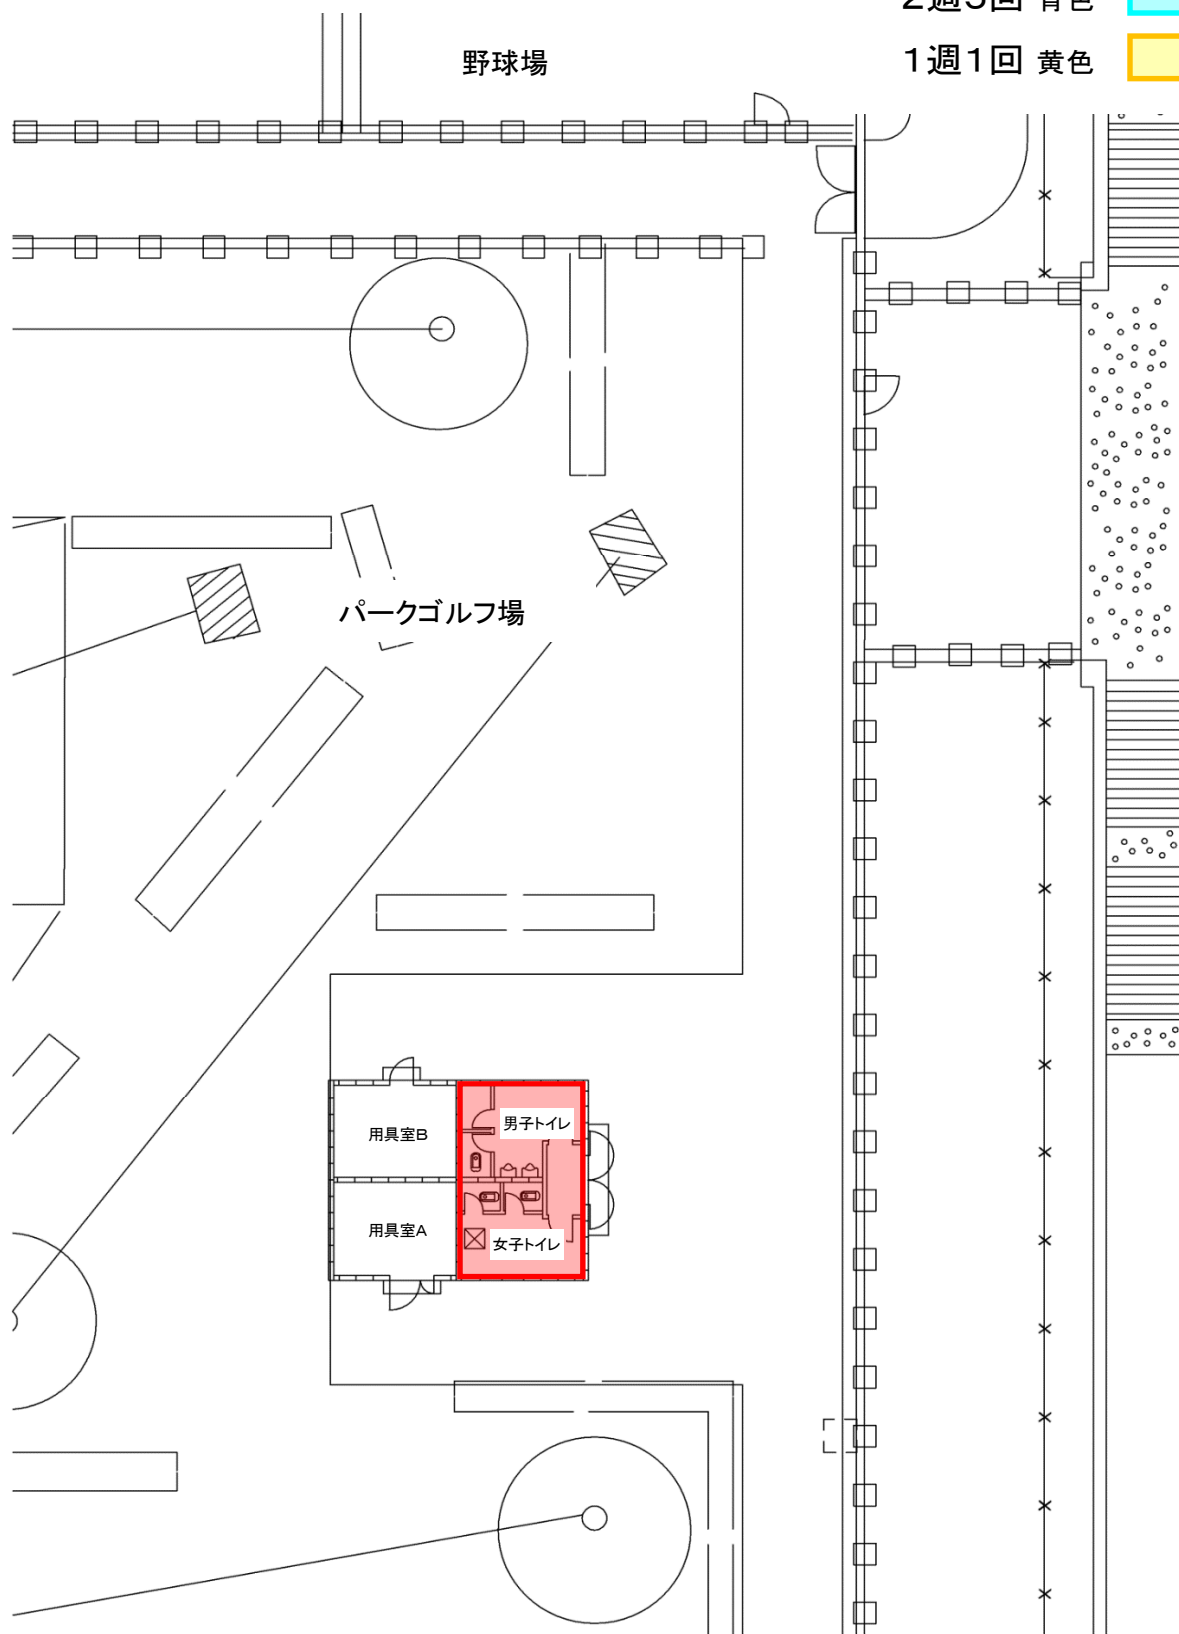

屋上トイレ S=1:200

令和2年度

定期清掃部分

普通床 年1回

(樹脂ワックス)



普通床 年1回


(帯電防止ワックス)



カーペット床 年1回



剥離部分 年1回

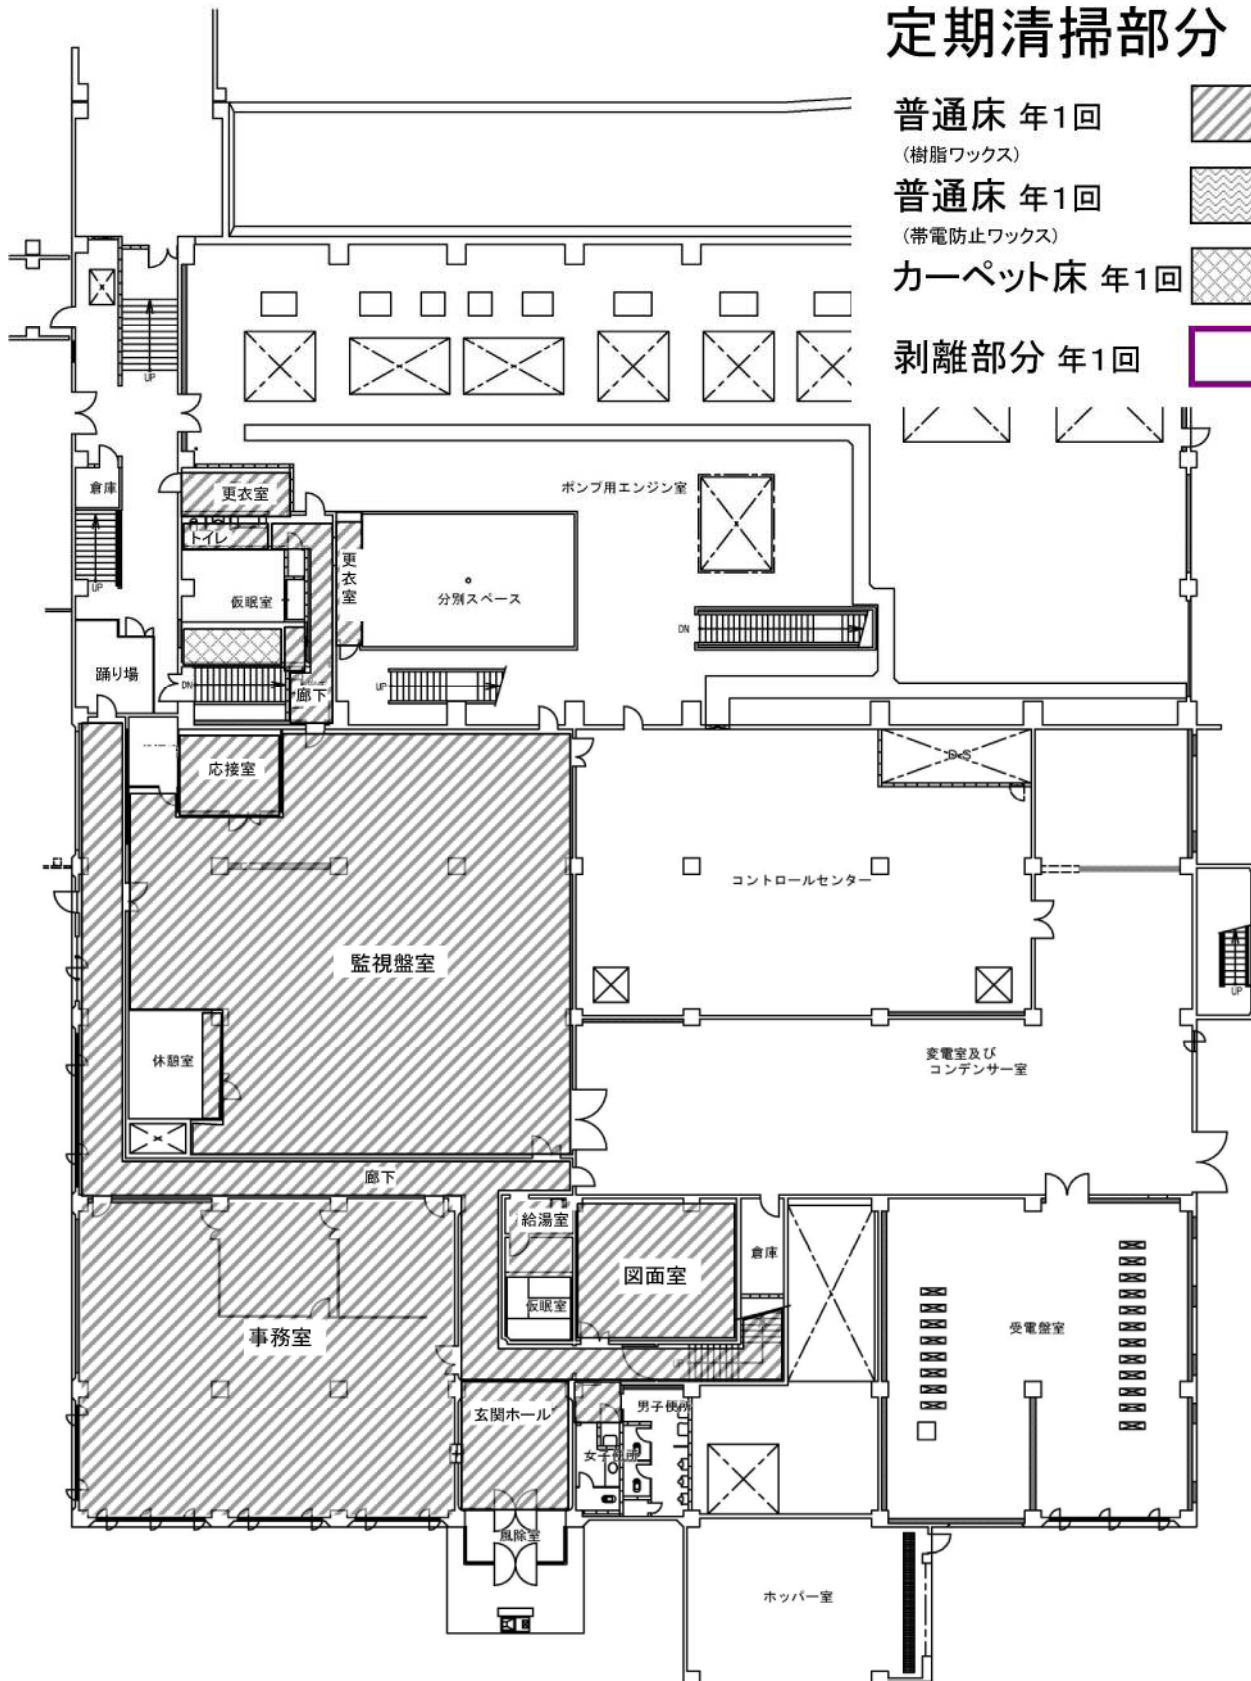

1階平面図 S=1:300

定期清掃部分

普通床 年2回

(樹脂ワックス)



普通床 年2回


(帯電防止ワックス)



カーペット床 年2回



剥離部分 年1回

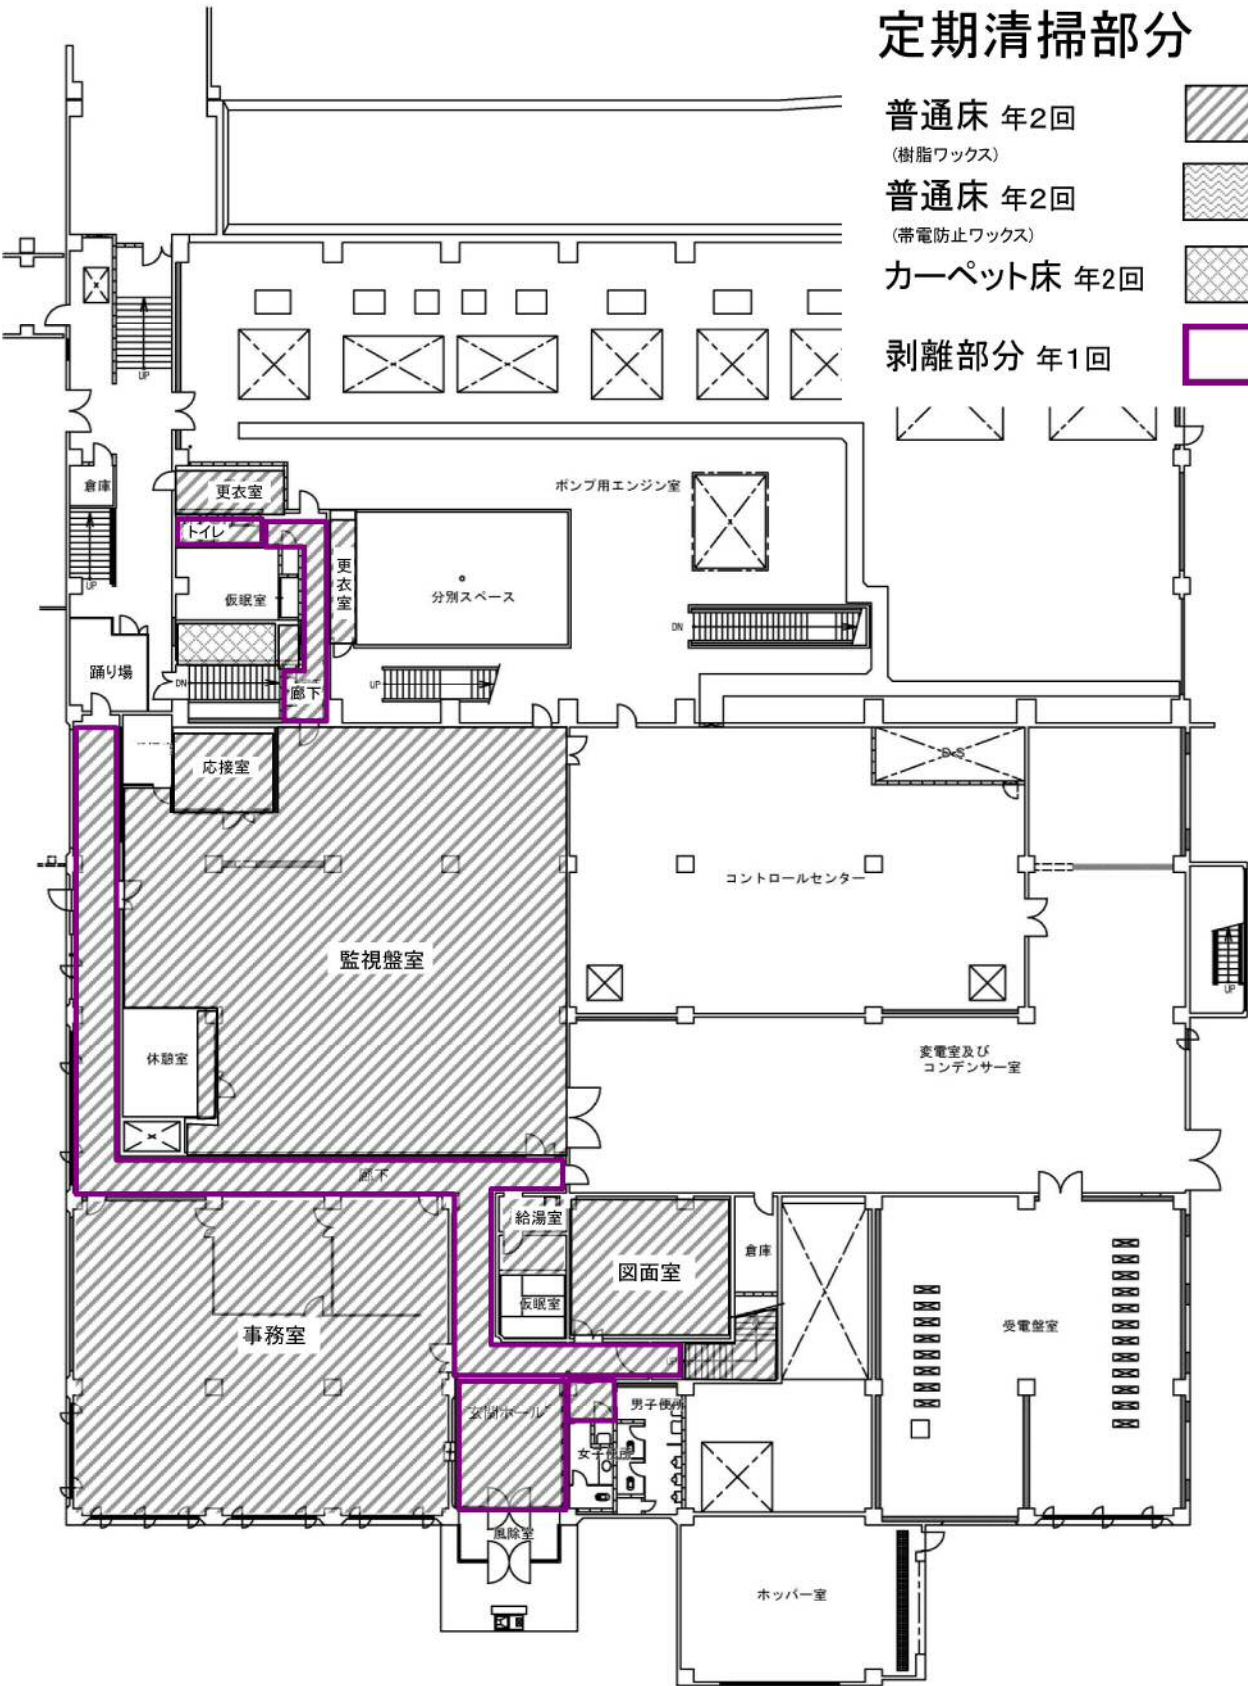

1階平面図 S=1:300

令和4年度

定期清掃部分

普通床 年2回


(樹脂ワックス)

普通床 年2回

(帯電防止ワックス)

カーペット床 年2回


剥離部分 年1回

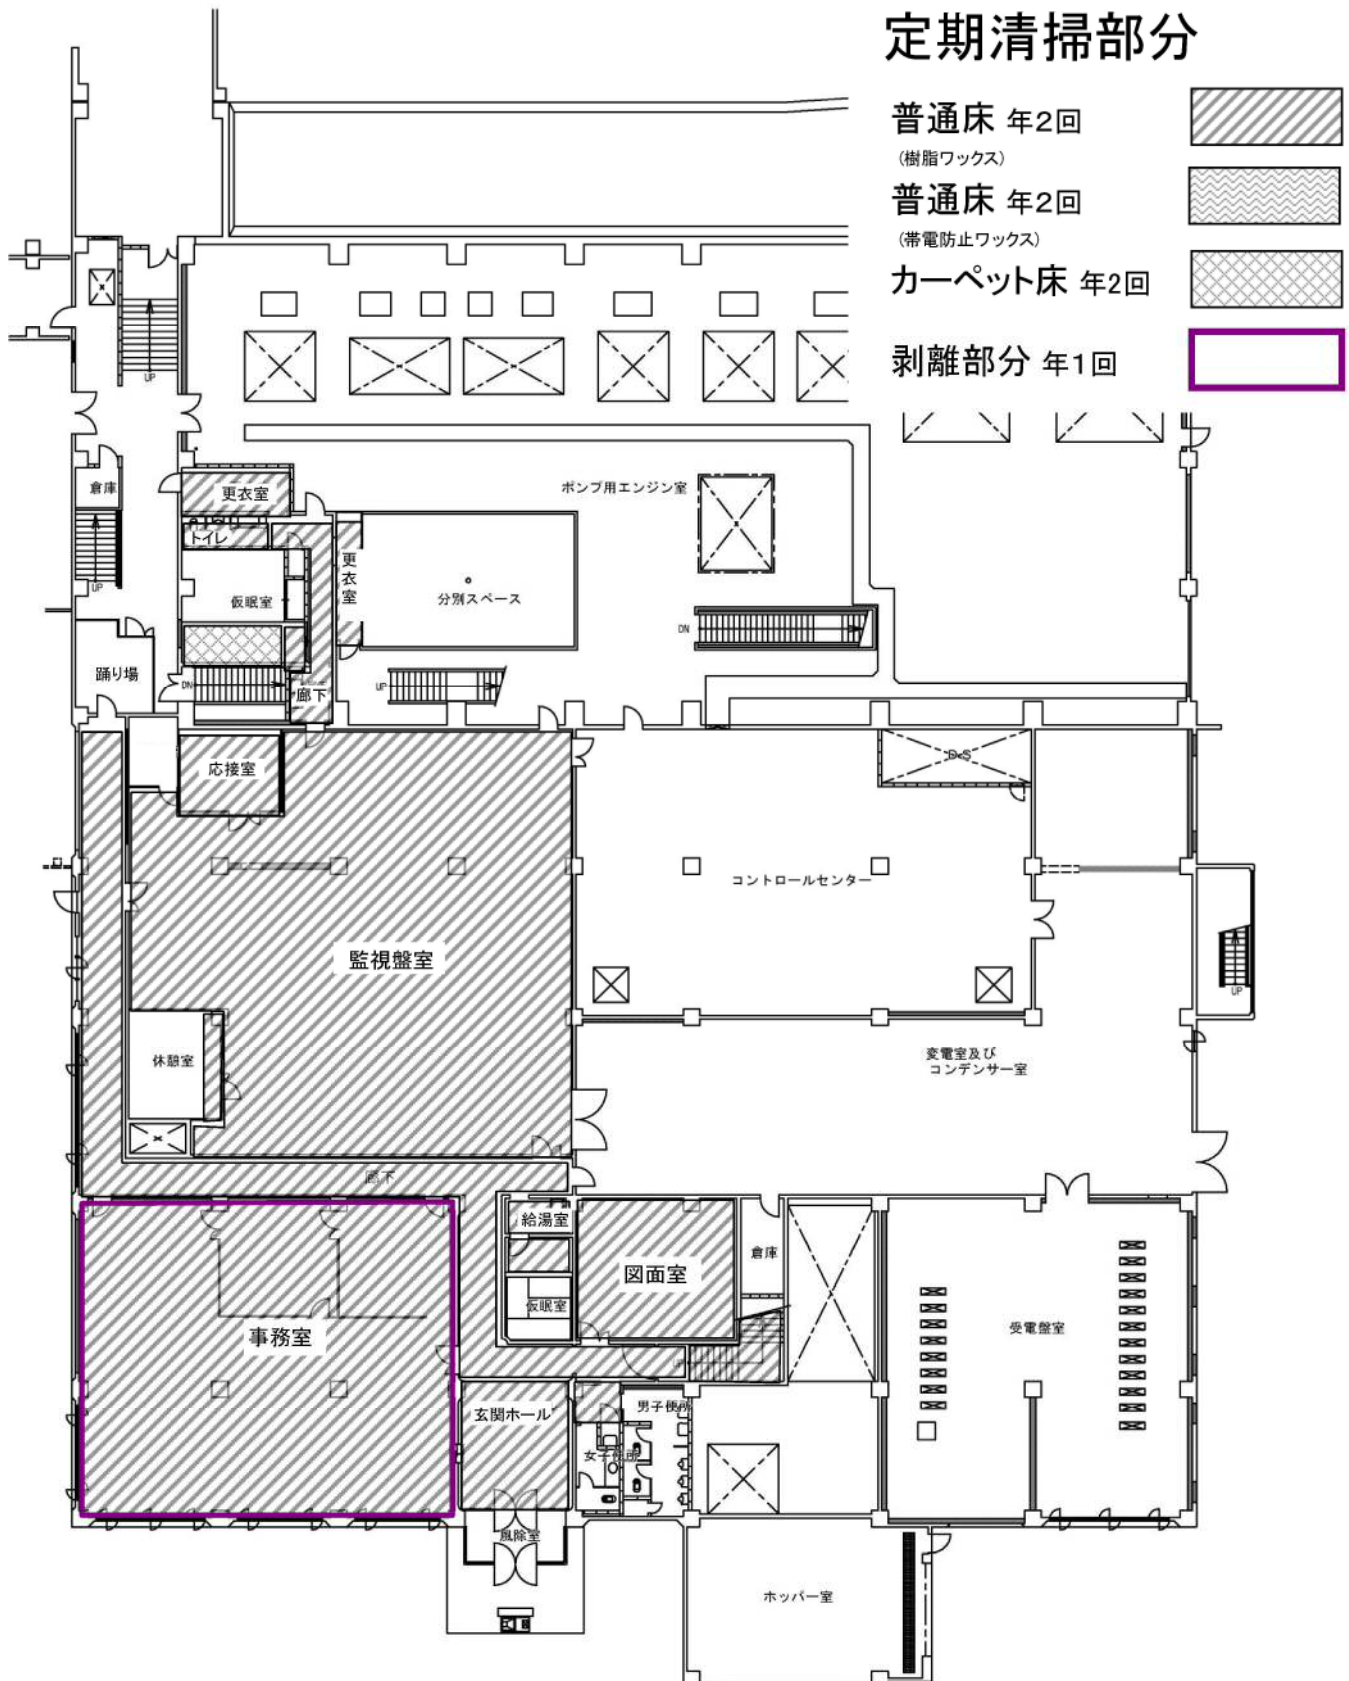

1階平面図 S=1:300

定期清掃部分

- 普通床 年1回
(樹脂ワックス)
- 普通床 年1回
(帯電防止ワックス)
- カーペット床 年1回
- 剥離部分 年1回

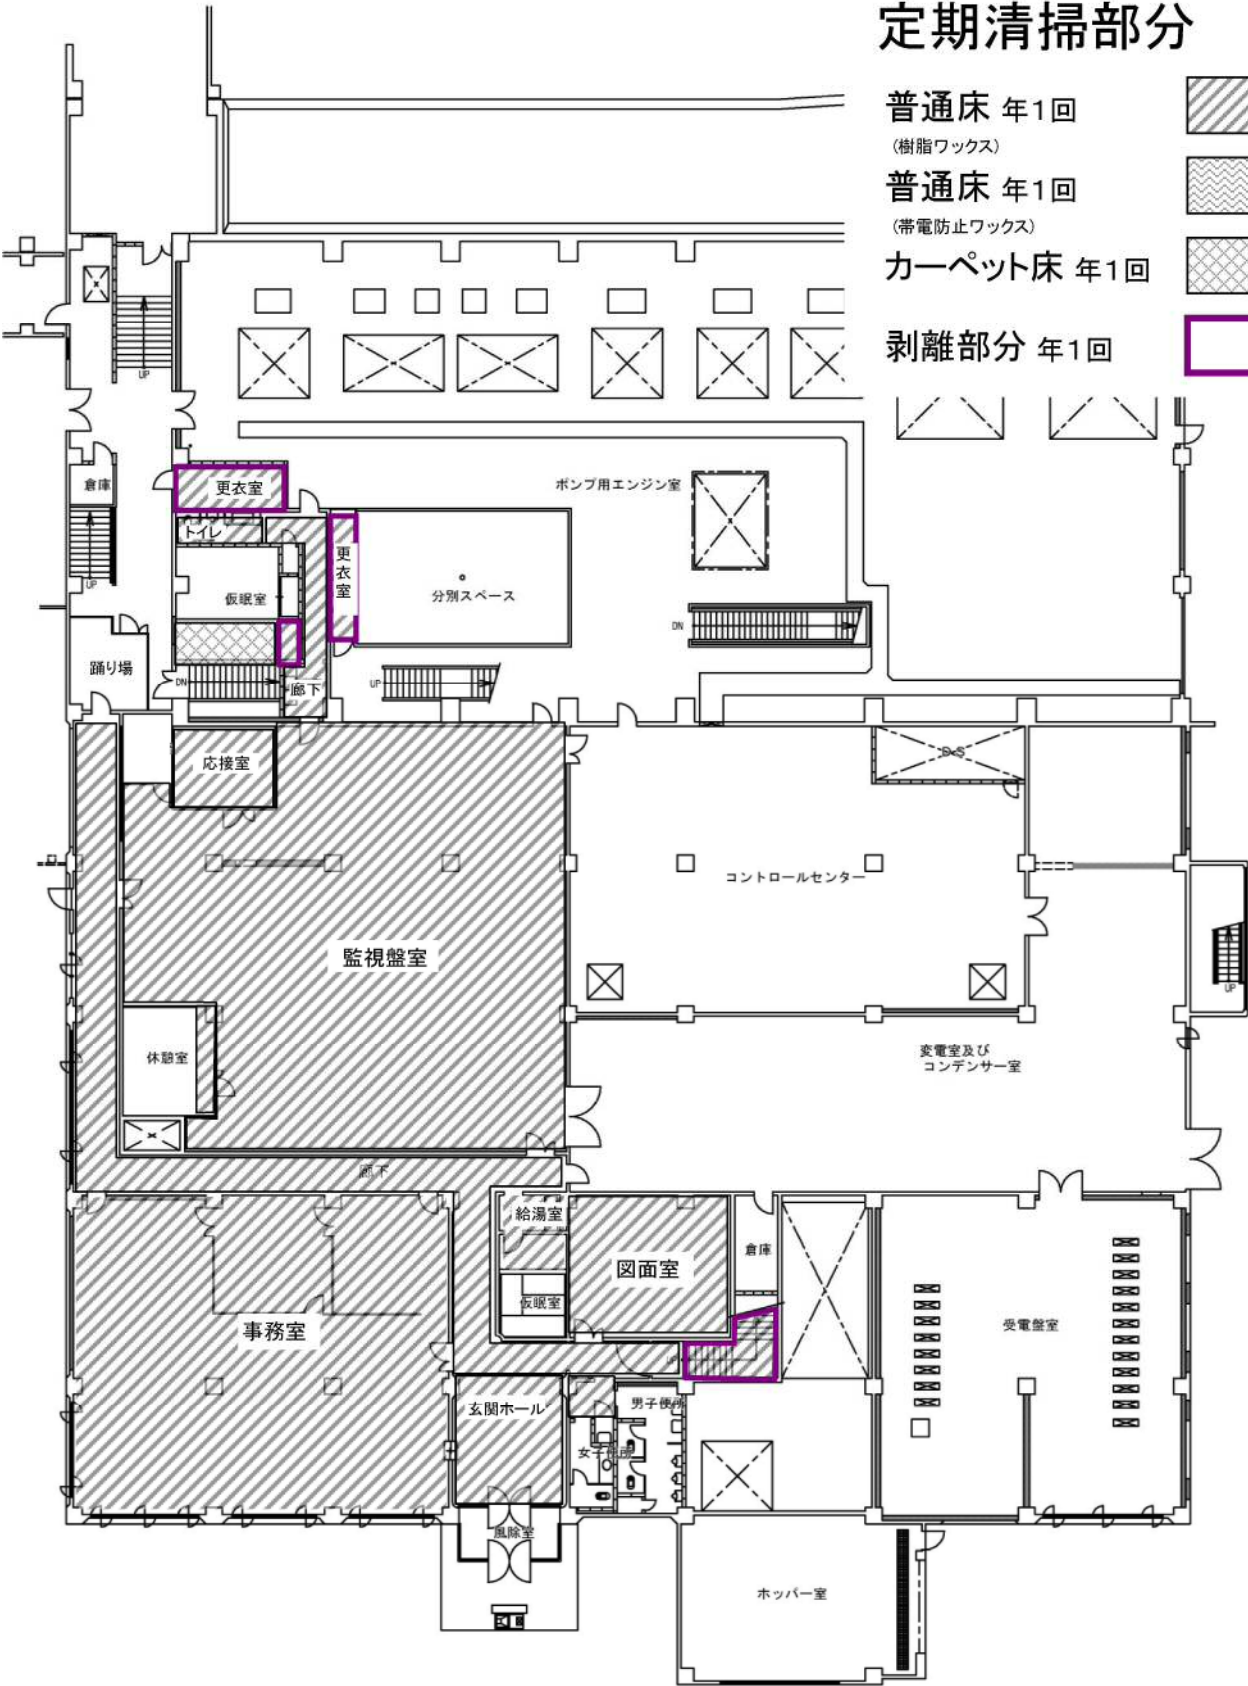

1階平面図 S=1:300

令和2年度

定期清掃部分

普通床 年1回


(樹脂ワックス)

普通床 年1回

(帯電防止ワックス)

カーペット床 年1回

剥離部分 年1回

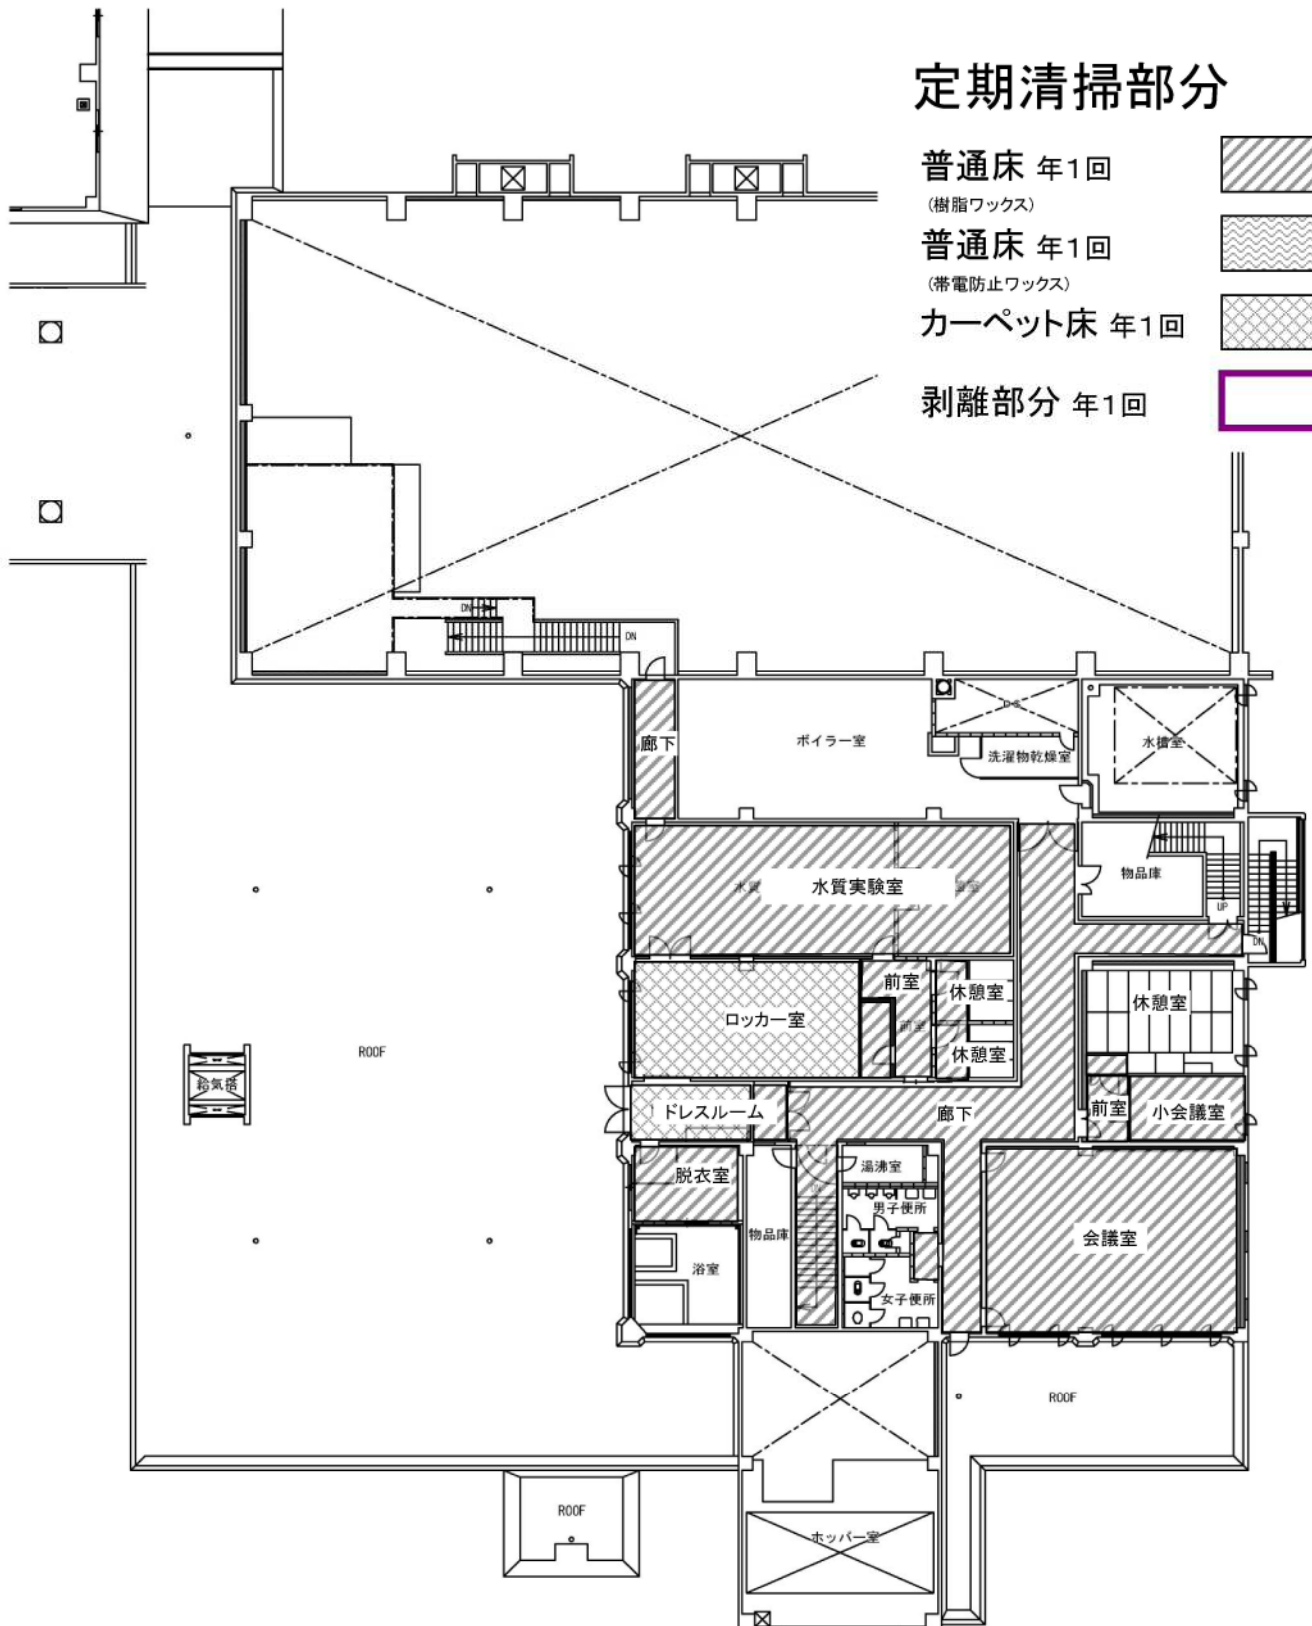

2階平面図 S=1:300

令和3年度

定期清掃部分

普通床 年2回


(樹脂ワックス)

普通床 年2回

(帯電防止ワックス)

カーペット床 年2回

剥離部分 年1回

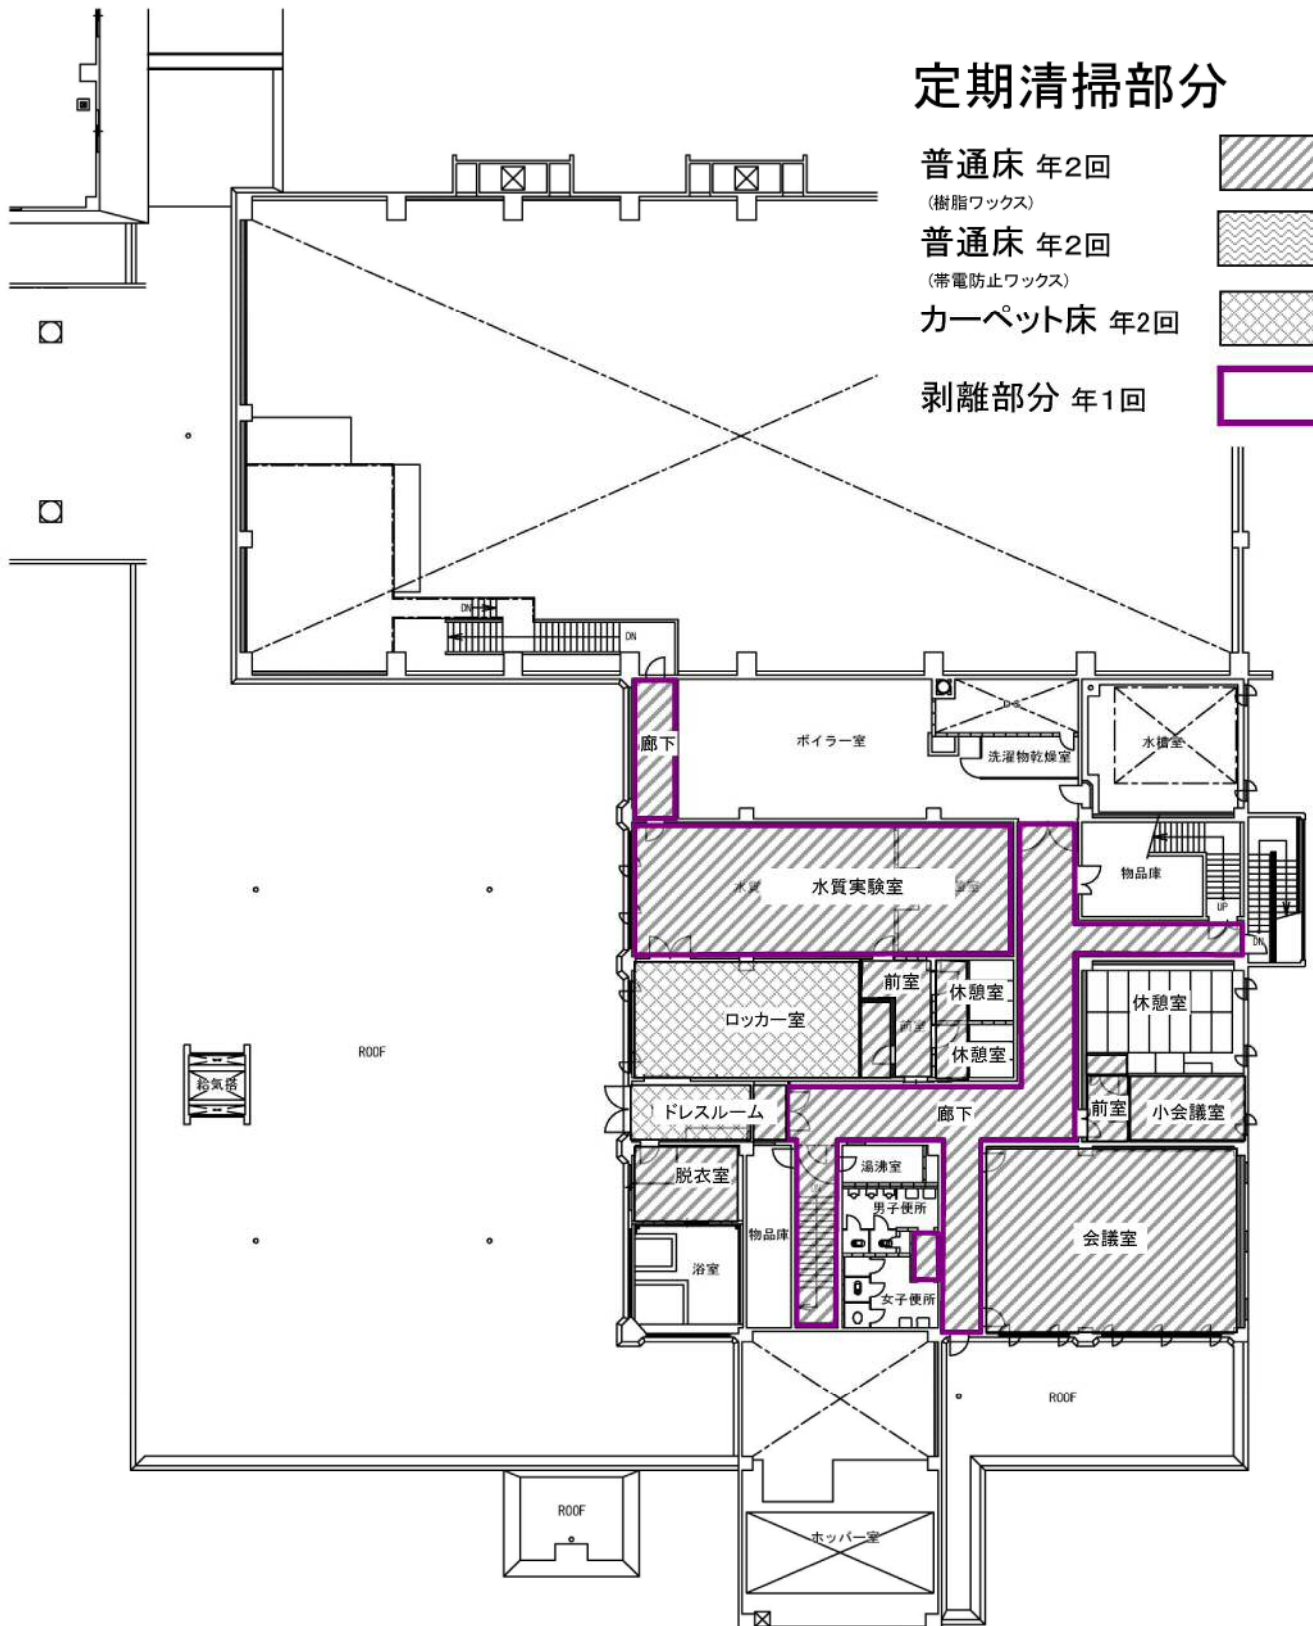

2階平面図 S=1:300

令和4年度

定期清掃部分

普通床 年2回


(樹脂ワックス)

普通床 年2回

(帯電防止ワックス)

カーペット床 年2回

剥離部分 年1回

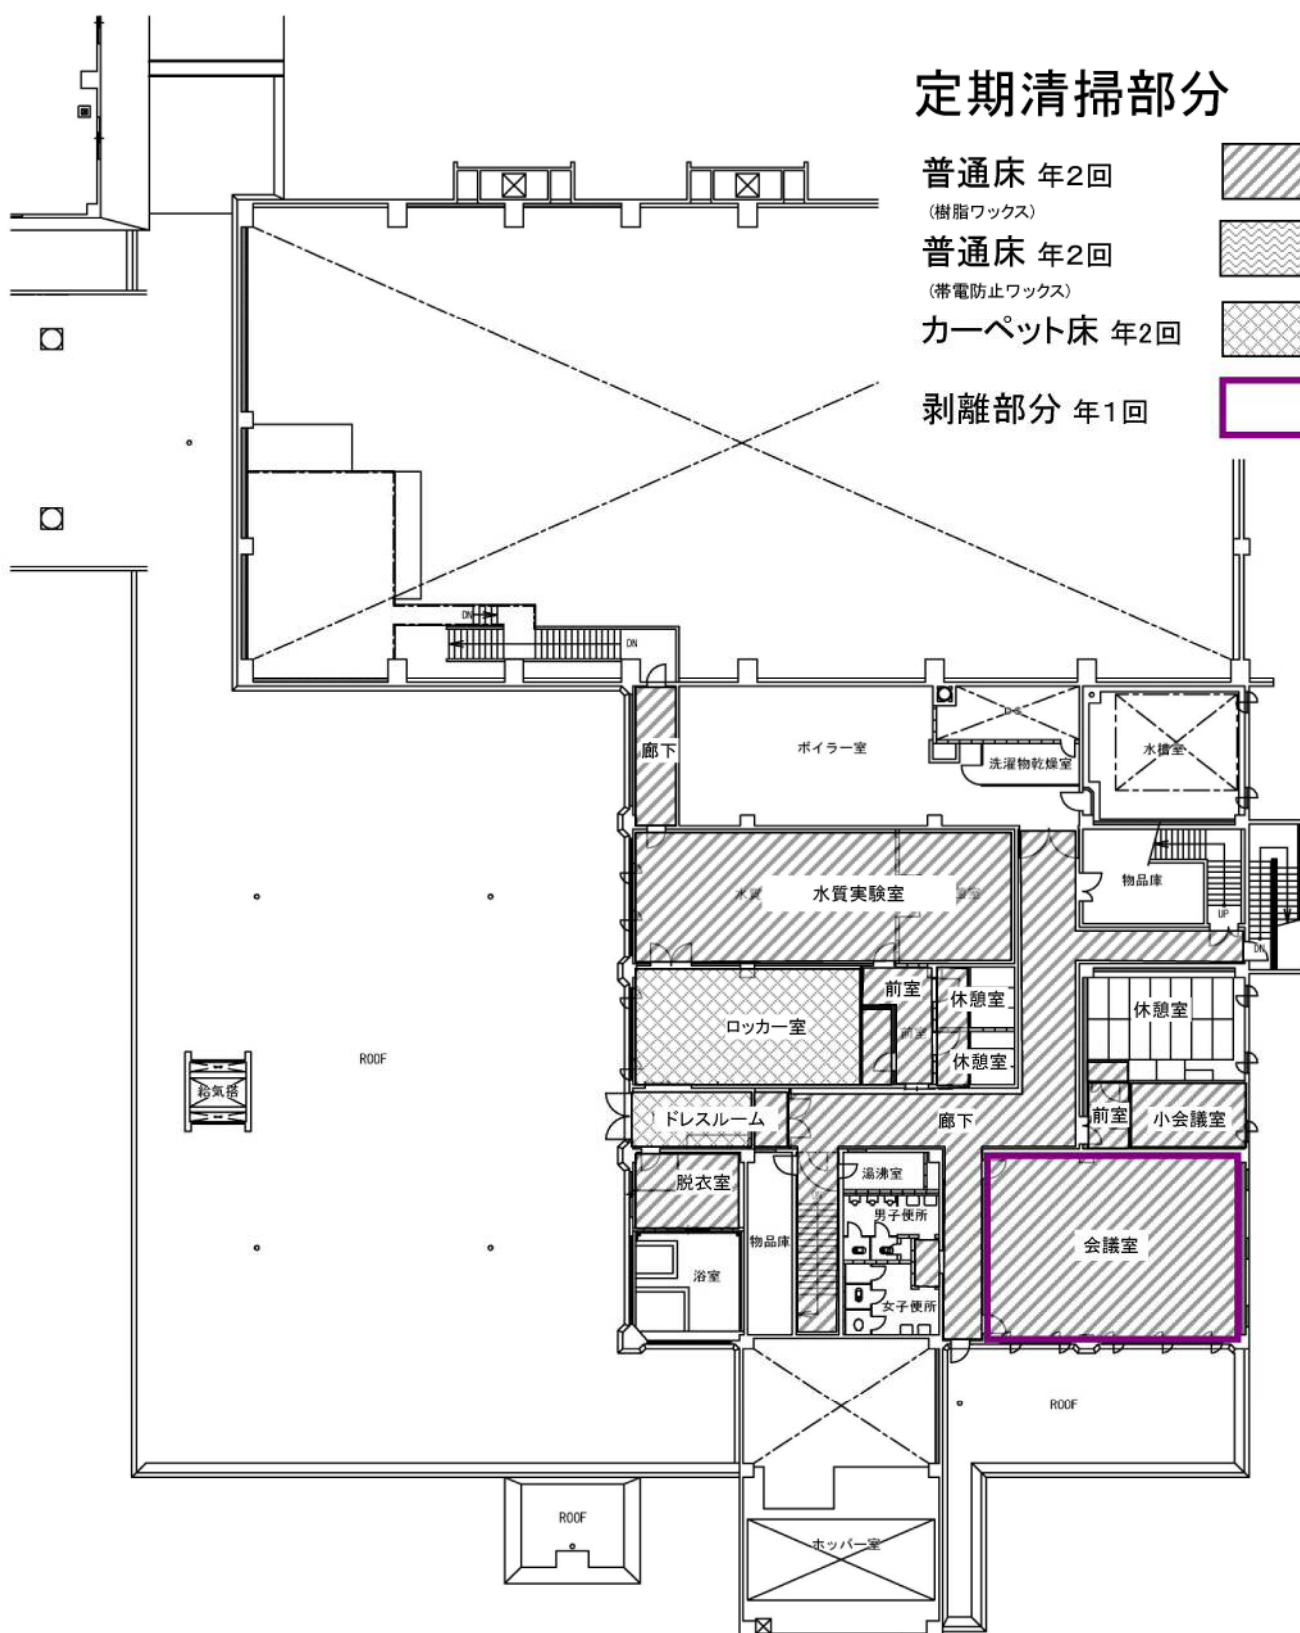

2階平面図 S=1:300

令和5年度

定期清掃部分

普通床 年1回


(樹脂ワックス)

普通床 年1回

(帯電防止ワックス)

カーペット床 年1回

剥離部分 年1回

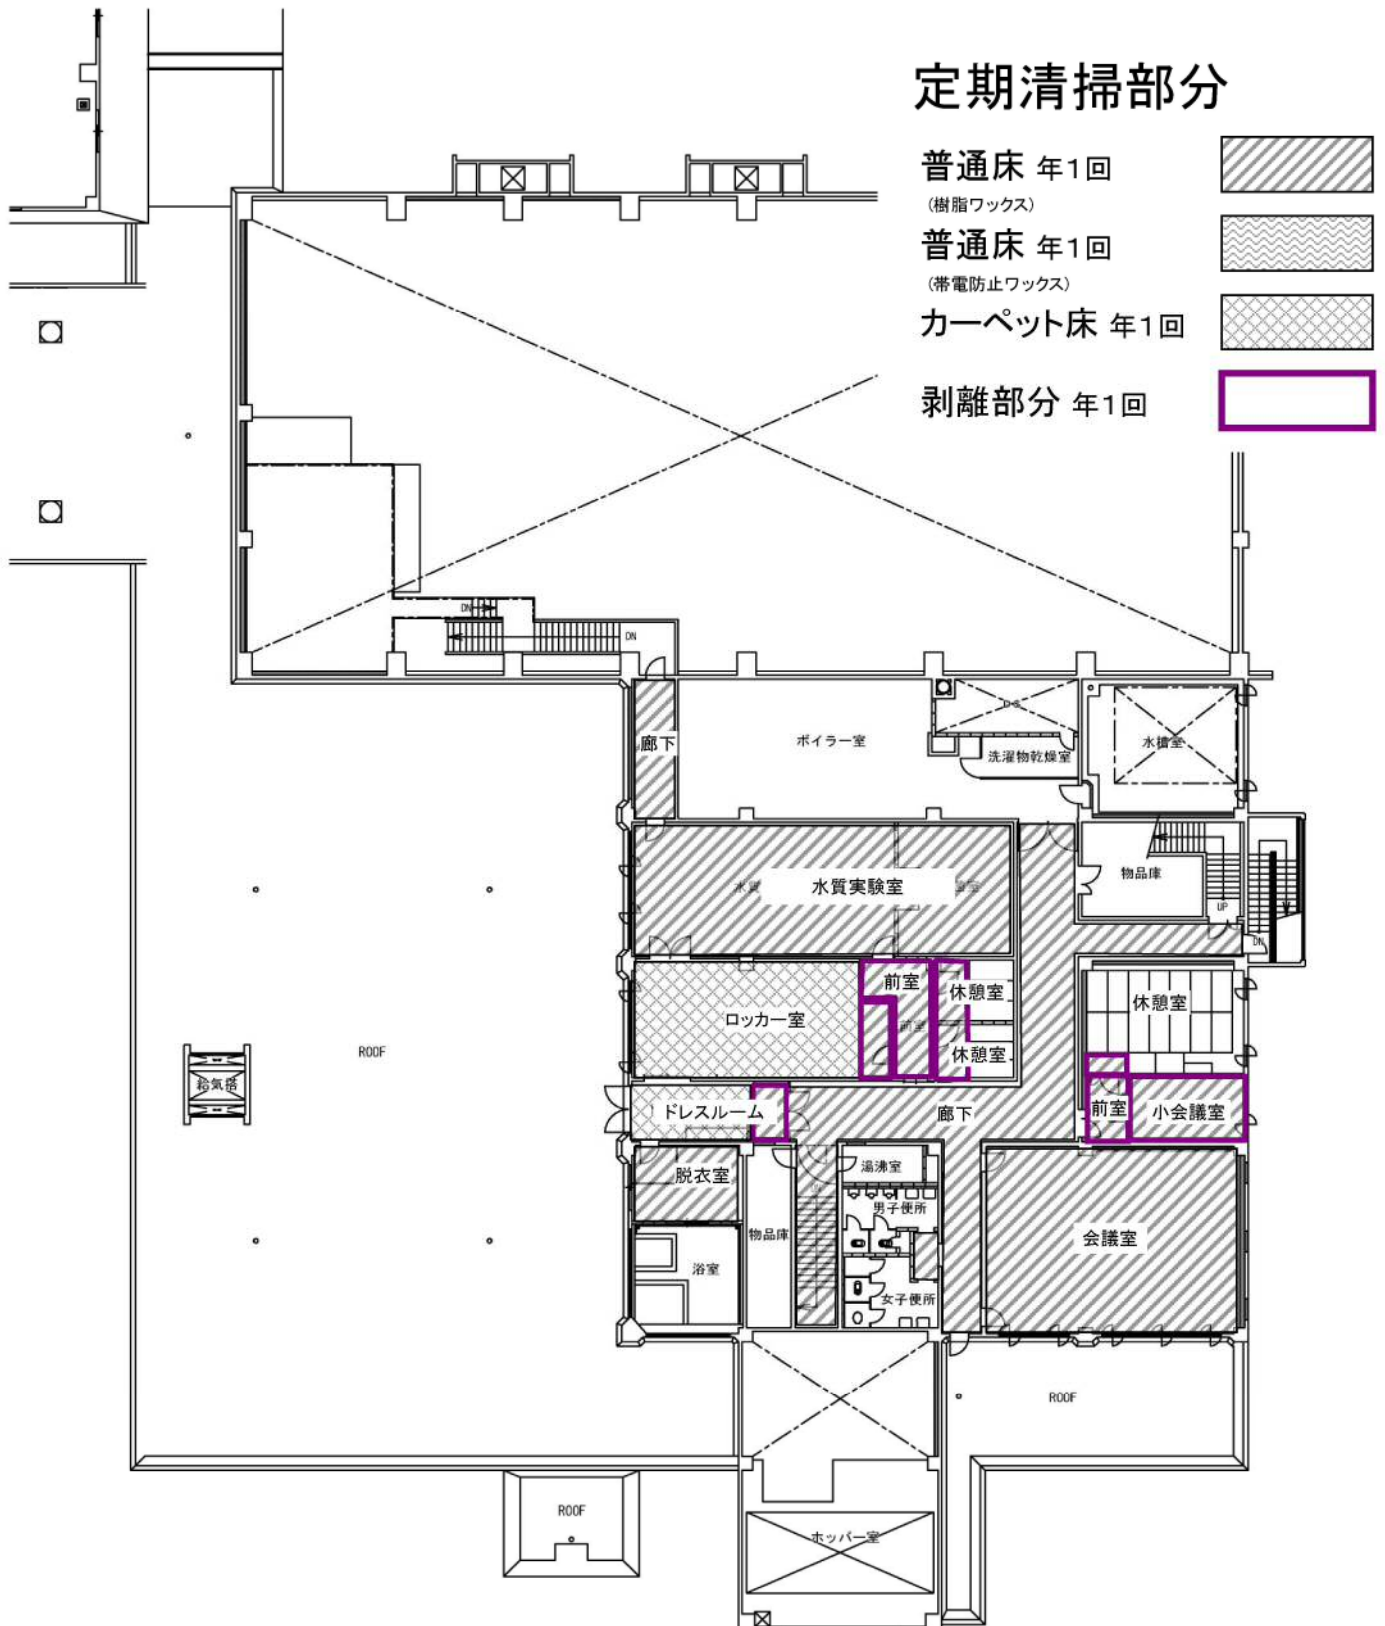

2階平面図 S=1:300

令和2年度

定期清掃部分

普通床 年1回

(樹脂ワックス)



普通床 年1回


(帯電防止ワックス)



カーペット床 年1回



剥離部分 年1回

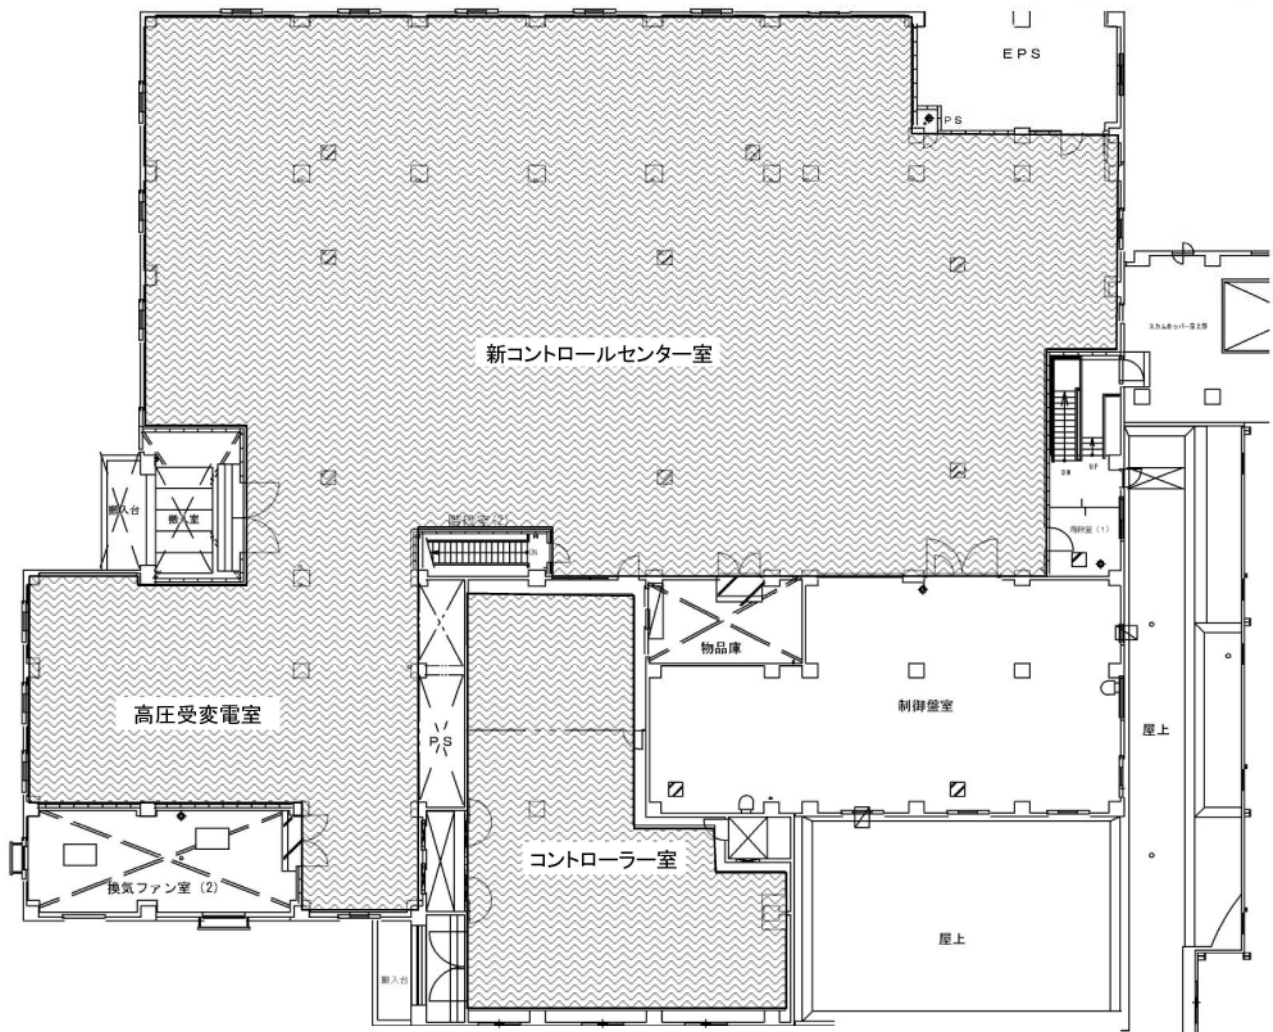

汚泥棟2階コントロールセンター室 S=1:300

令和3年度

定期清掃部分

普通床 年2回

(樹脂ワックス)



普通床 年2回


(帯電防止ワックス)



カーペット床 年2回



剥離部分 年1回

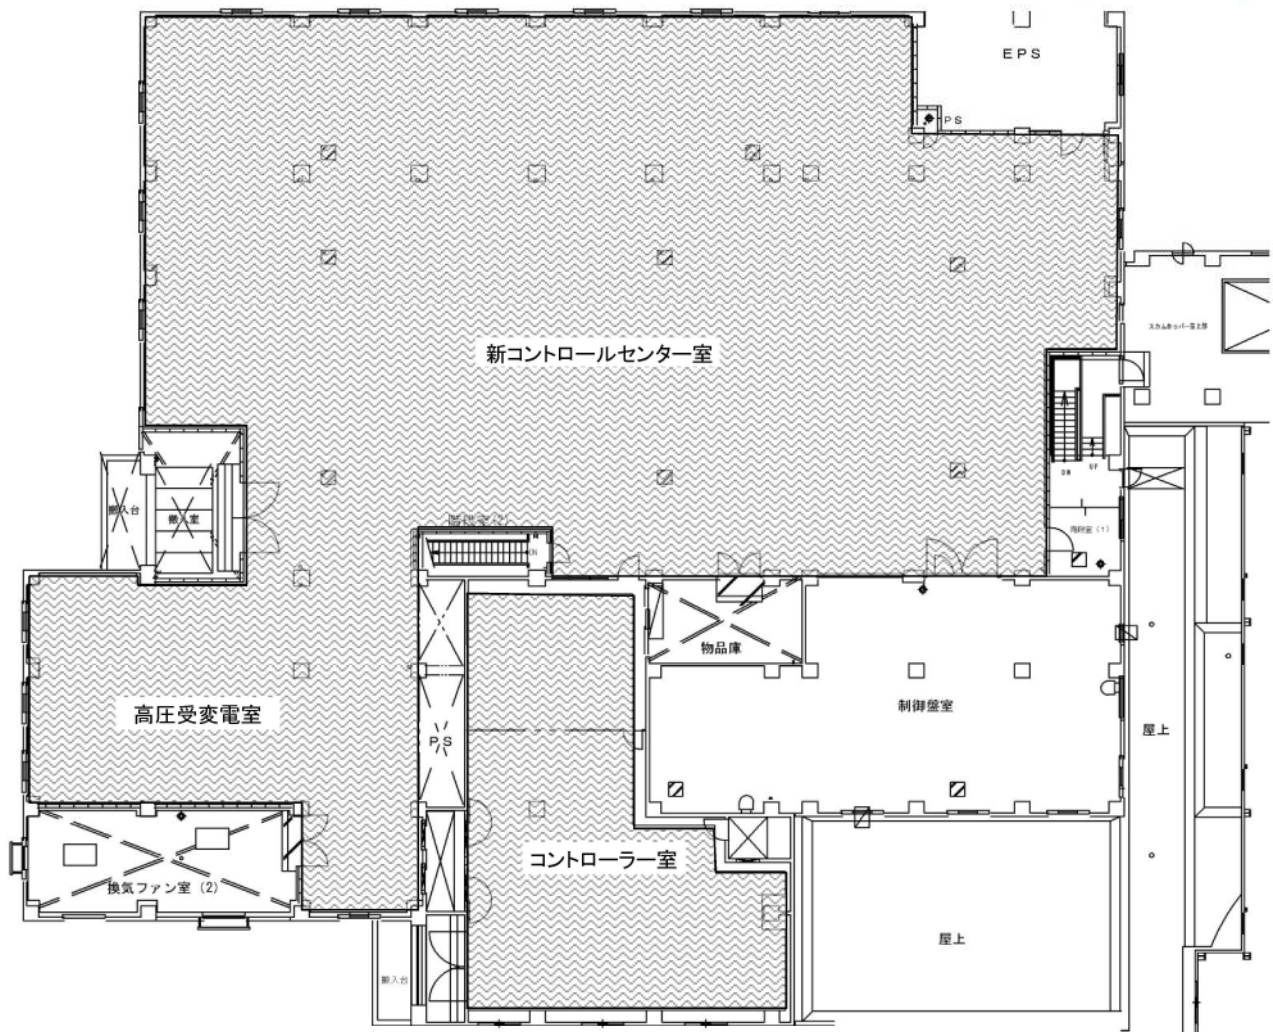

汚泥棟2階コントロールセンター室 S=1:300

令和4年度

定期清掃部分

普通床 年2回

(樹脂ワックス)



普通床 年2回


(帯電防止ワックス)



カーペット床 年2回



剥離部分 年1回

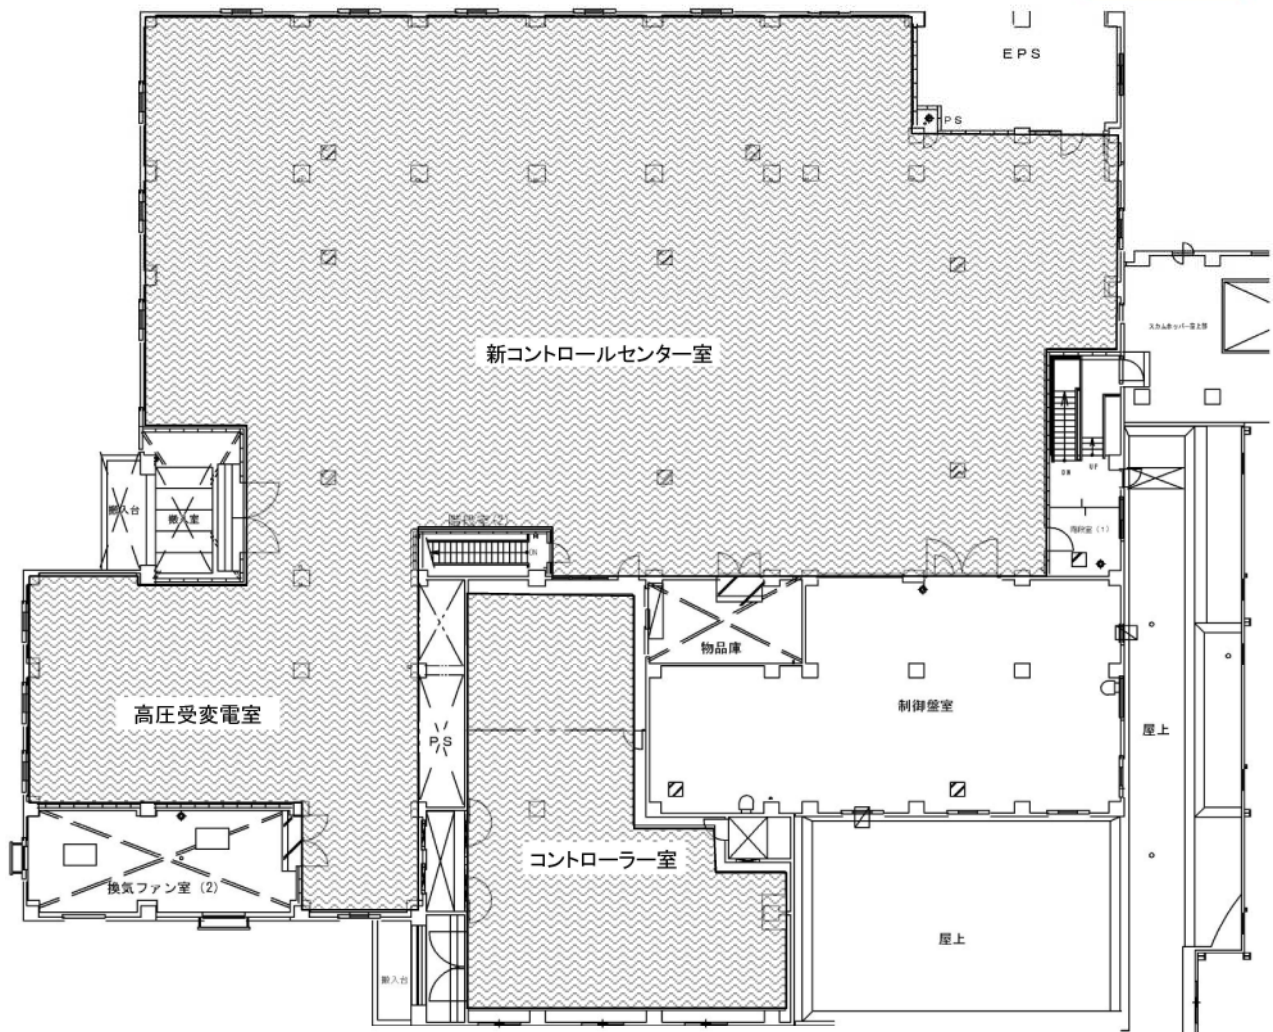

汚泥棟2階コントロールセンター室 S=1:300

令和5年度

定期清掃部分

普通床 年1回

(樹脂ワックス)



普通床 年1回


(帯電防止ワックス)



カーペット床 年1回




剥離部分 年1回

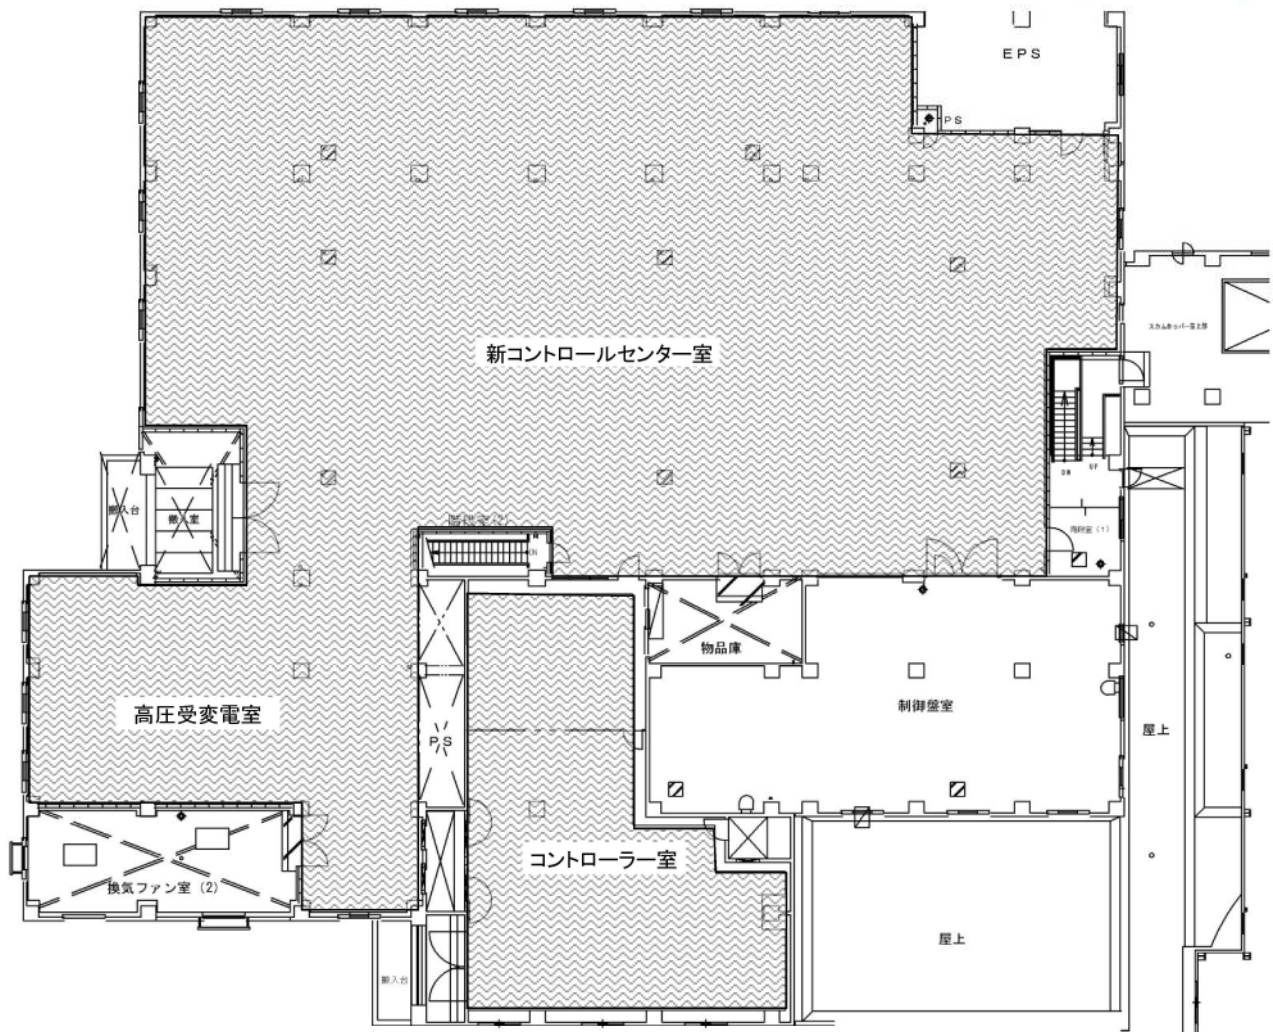

汚泥棟2階コントロールセンター室 S=1:300

年1回 赤色部分
*窓枠を含む

年1回 赤色部分 
*窓枠を含む

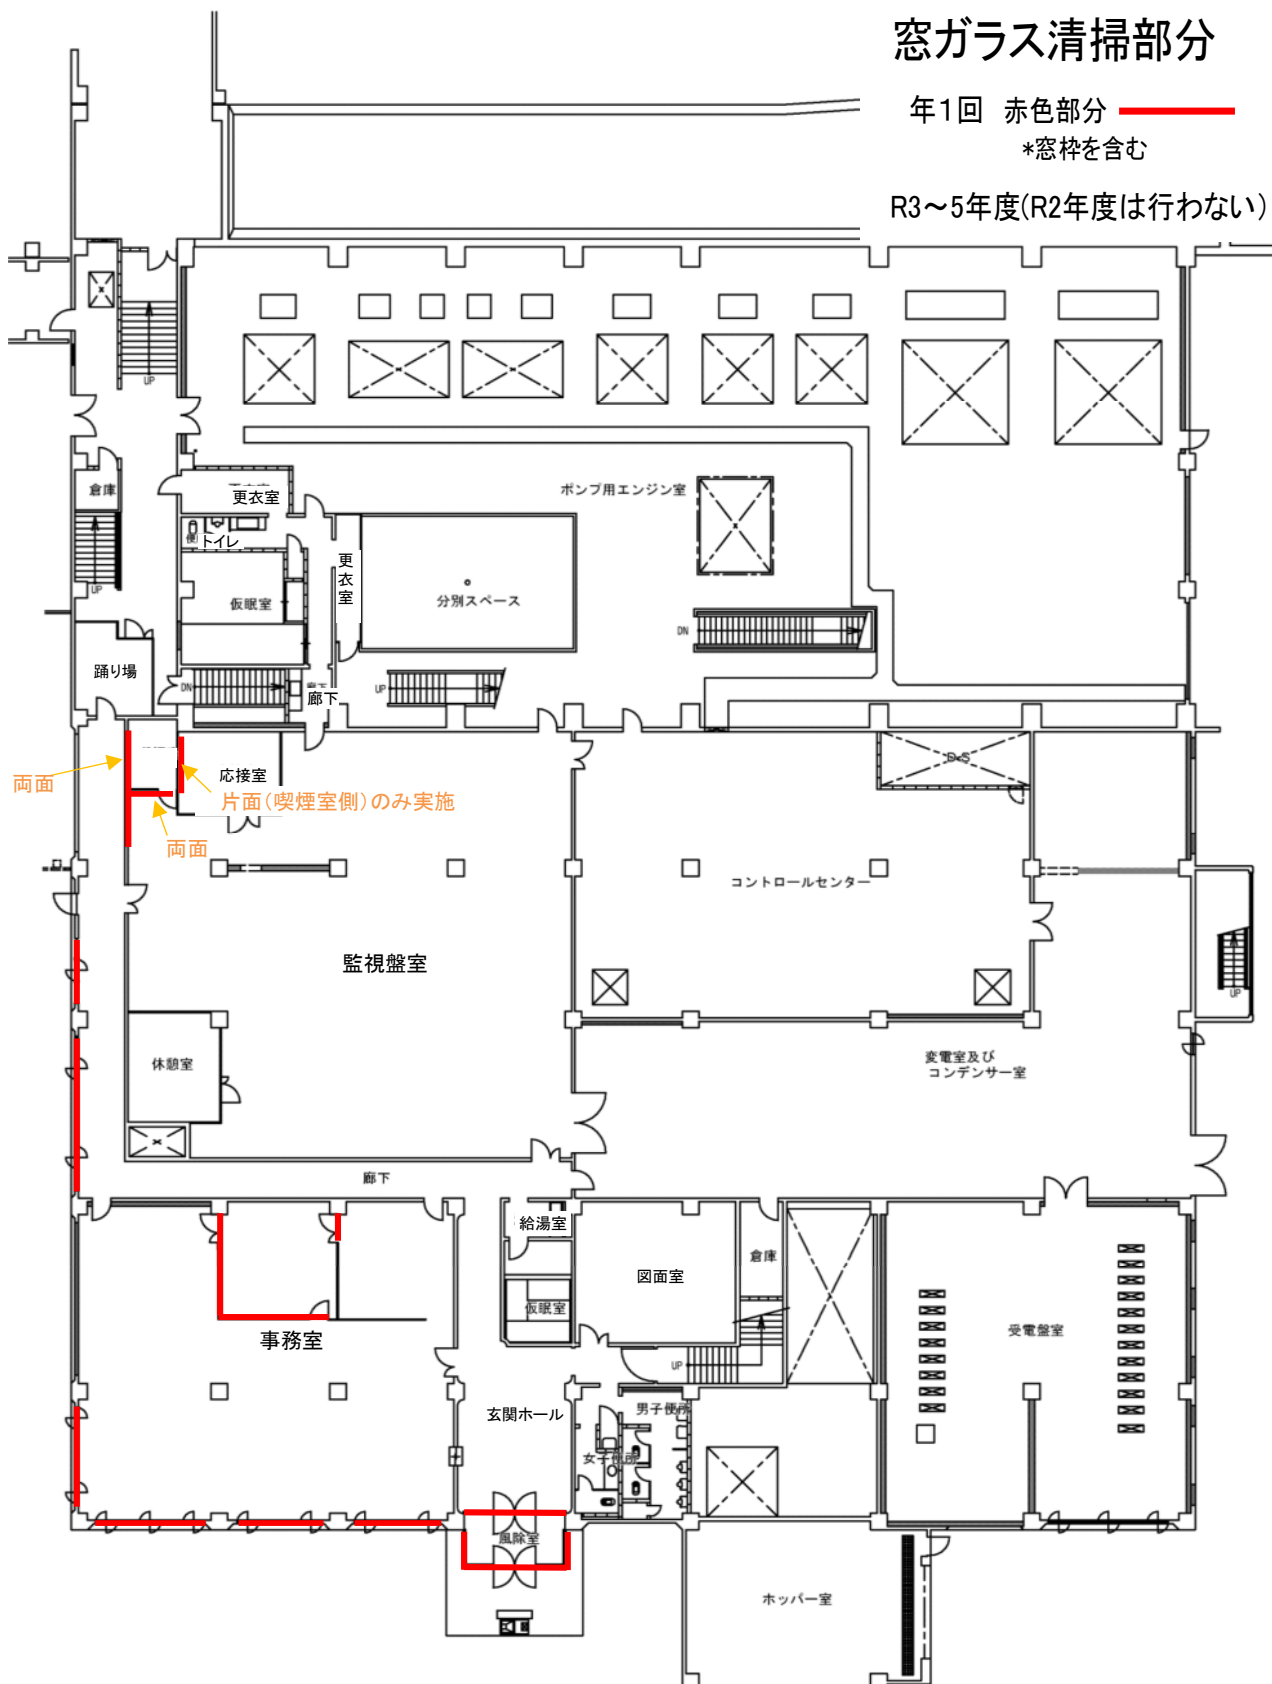


1階平面図 S=1:300

窓ガラス清掃部分

年1回 赤色部分

*窓枠を含む

R3～5年度(R2年度は行わない)

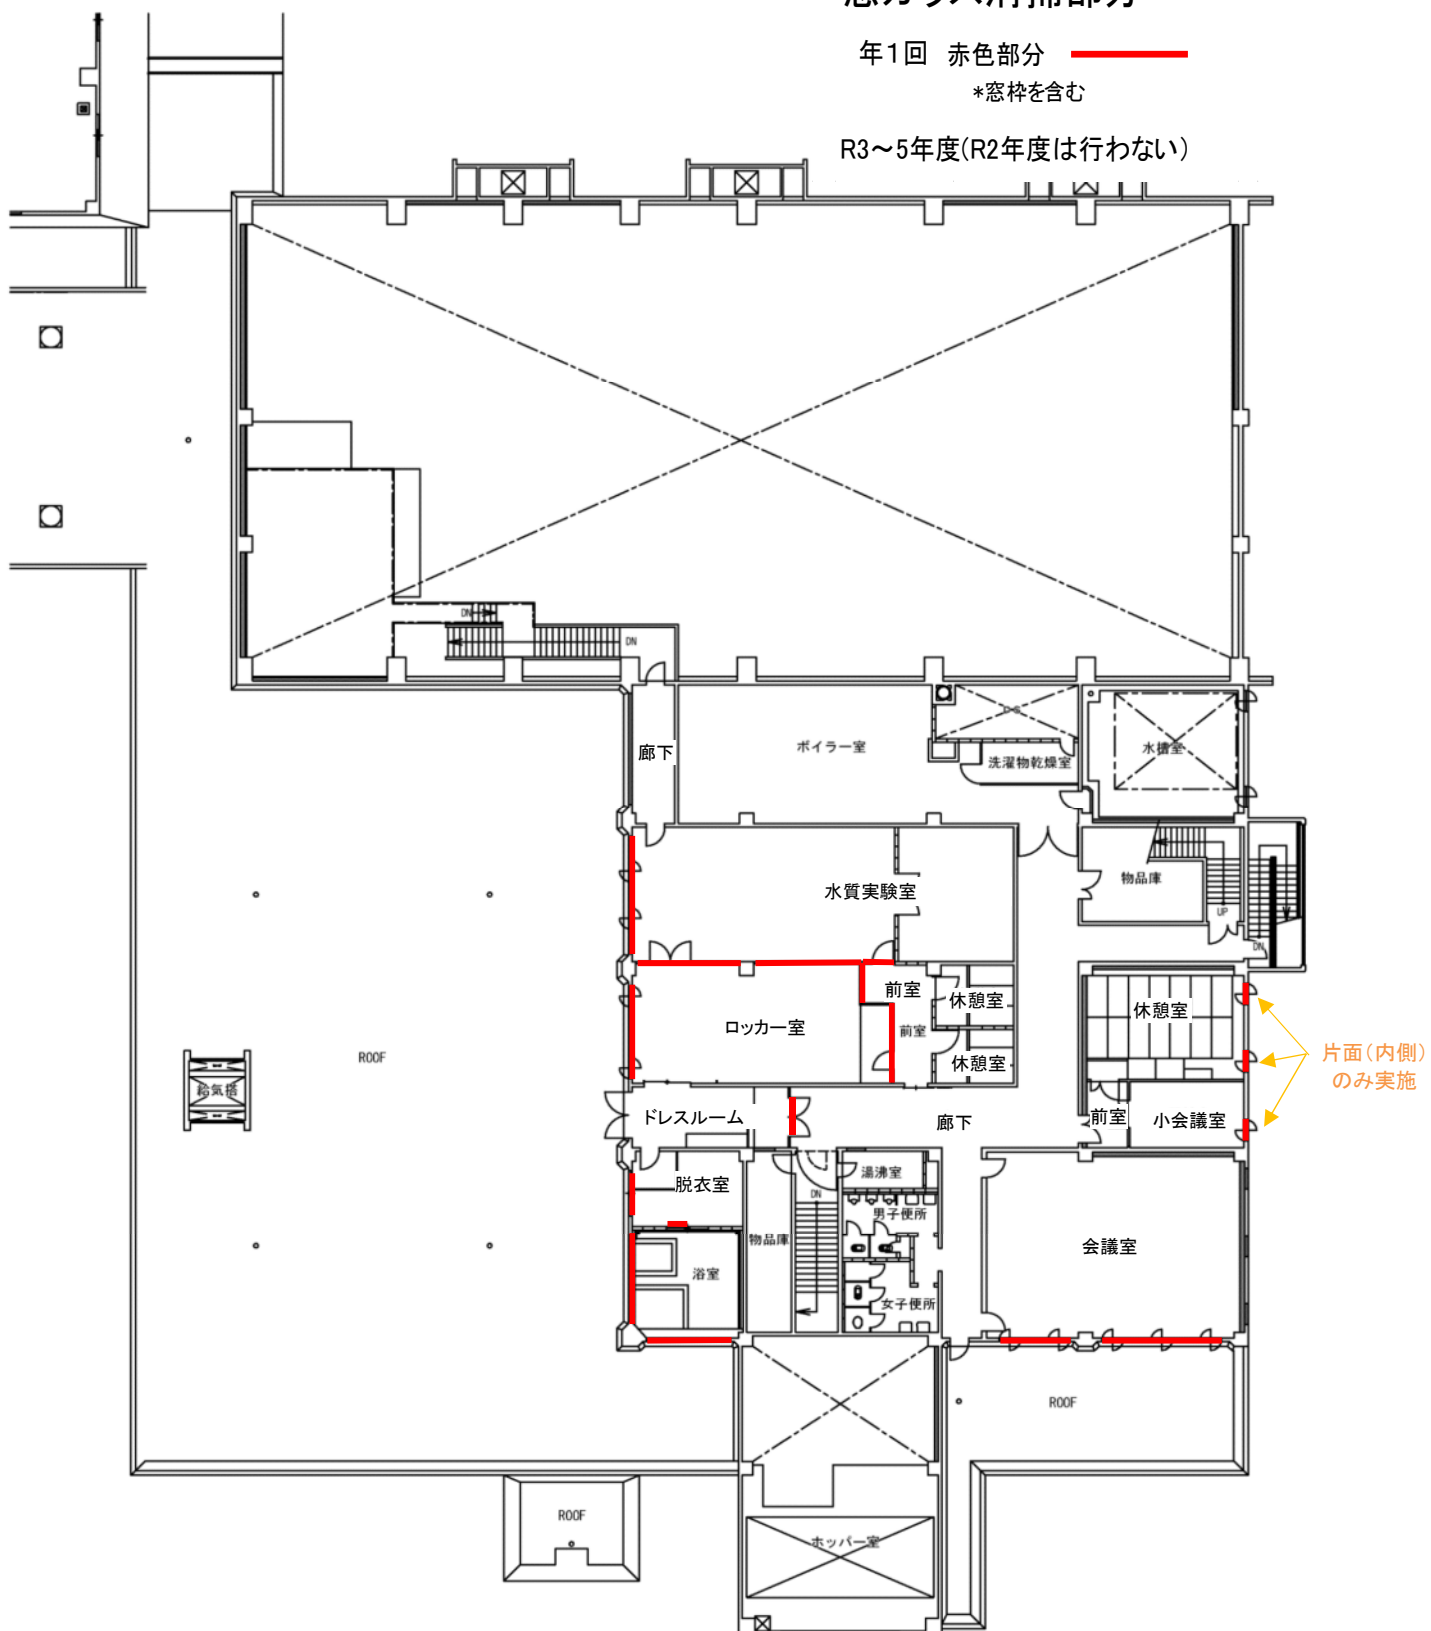

2階平面図 S=1:300