


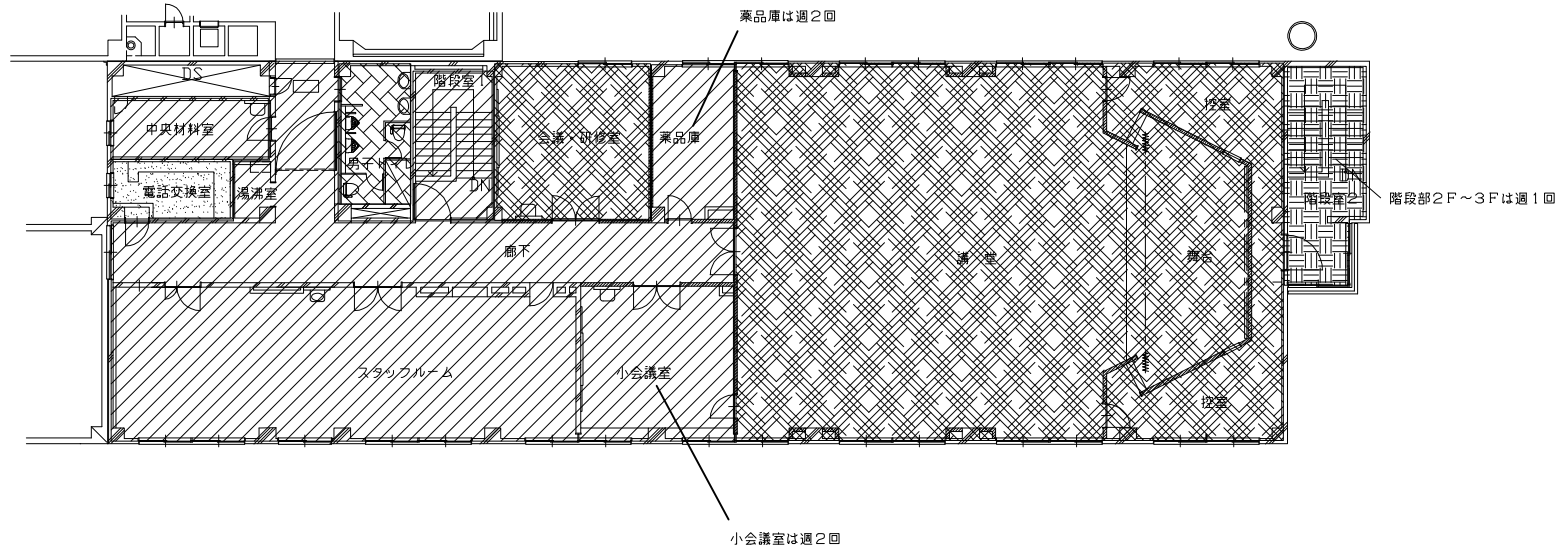






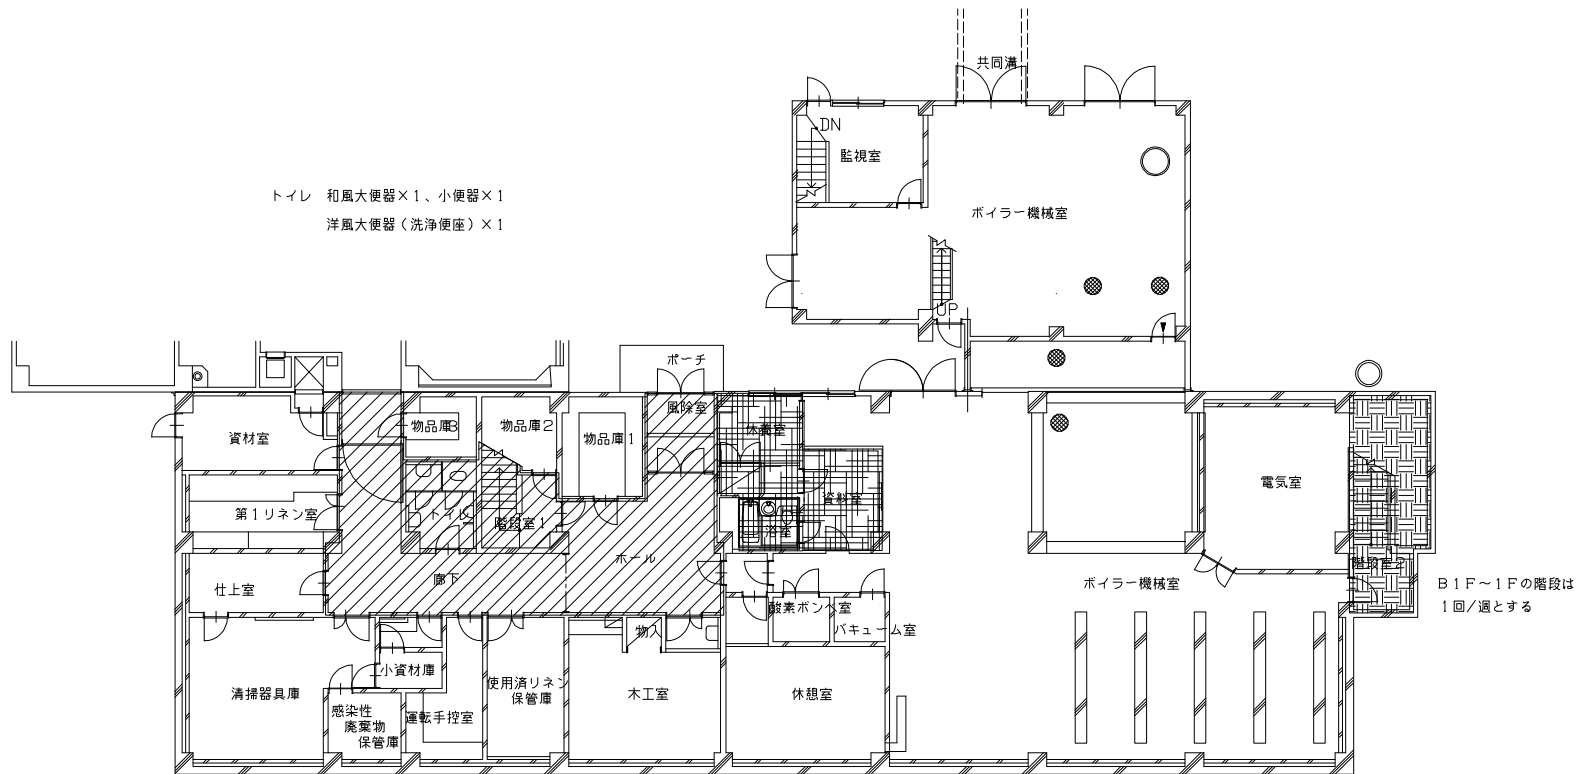


男子トイレ 洋風大便器（洗浄便座）×2、小便器×2



-  1回/日（土・日・祝日・年末年始は除く）
-  1回/日（土・日・祝日・年末年始は除く）
-  2回/週
-  1回/週
-  1回/月

施設名称	札幌市子ども発達支援総合センター		
図面名	A棟（管理棟）3階平面図		
役務名	子ども発達支援総合センター清掃業務		
	S=1/250	図番	A-3



1回/日（土・日・祝日・年末年始除く）



1回/週




2回/週

施設名称	札幌市子ども発達支援総合センター		
図面名	A棟（管理棟）地下1階平面図		
役務名	子ども発達支援総合センター清掃業務		
	S=1/250	図番	A-4

- トイレ-1 小児用大便器×3、小児用小便器×1
- トイレ-2 小児用大便器×2、小児用小便器×1
- トイレ-3 洋風大便器（洗浄便座）×1
- 子どもトイレ 小児用大便器×3、小児用小便器×3
- 女子トイレ-1 洋風大便器（洗浄便座）×1
- 女子トイレ-2 洋風大便器（洗浄便座）×3
- 職員女子トイレ 洋風大便器（洗浄便座）×3
- 職員男子トイレ 洋風大便器（洗浄便座）×1


テラスは清掃範囲対象外

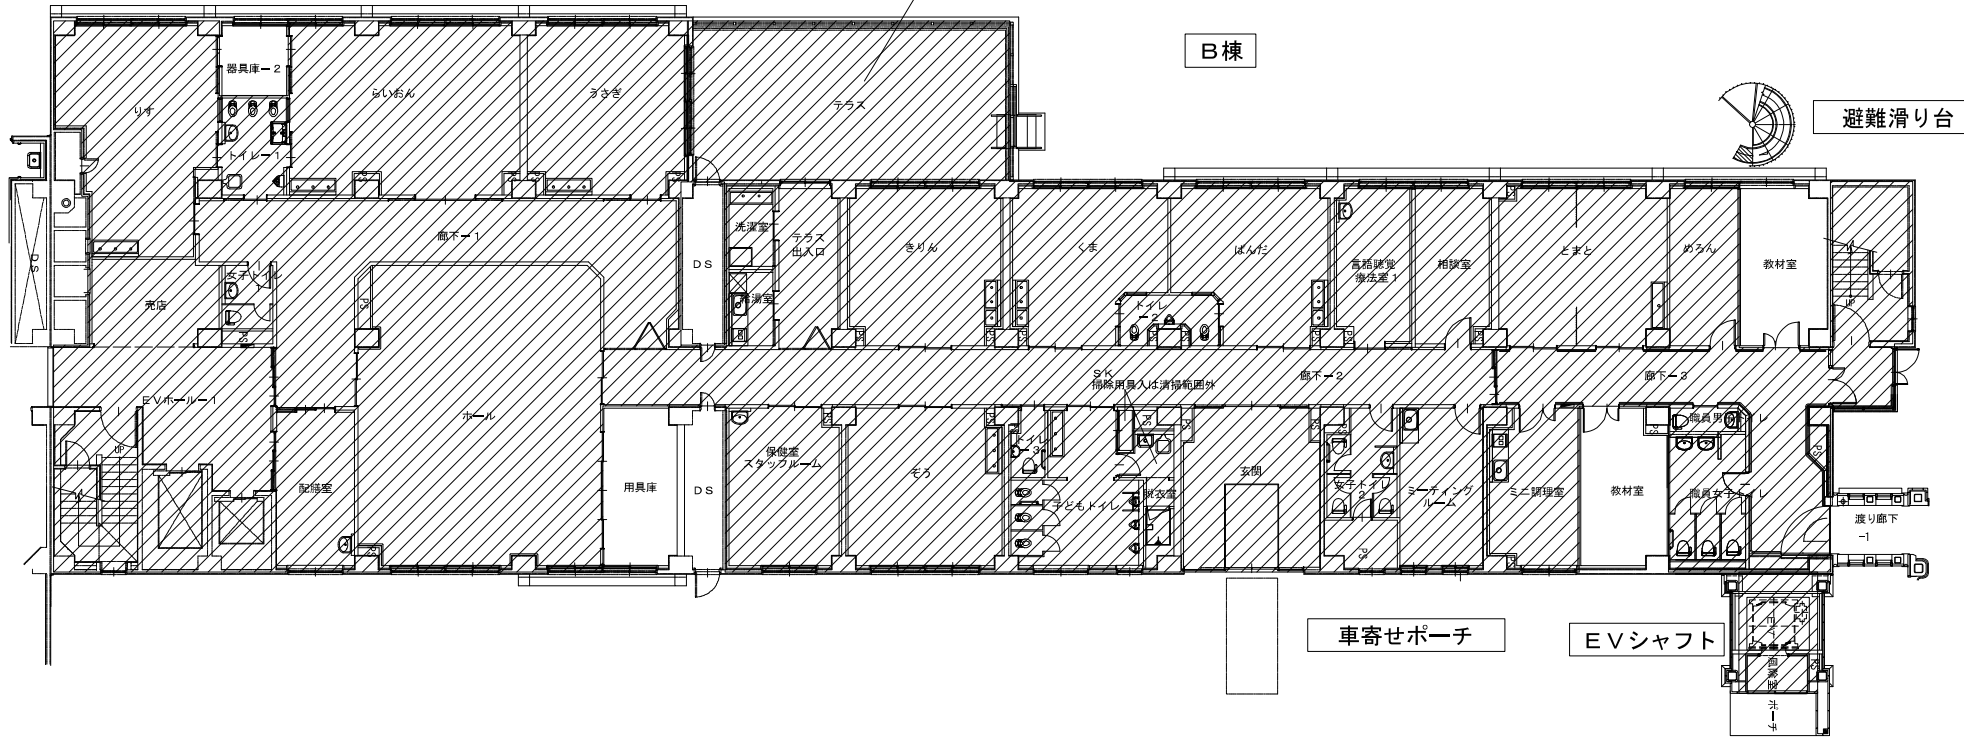

1回/日（土・日・祝日・年末年始は除く）  
P.Sは除く


施設名称	札幌市子ども発達支援総合センター	
図面名	B棟 1階平面図	
役務名	子ども発達支援総合センター清掃業務	
	S=1/250	図番 B-1


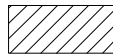

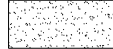
- 共用部女子トイレ 洋風便器（洗浄便座）× 2
- 小児科女子トイレ 洋風便器（洗浄便座）× 2、小児用小便器× 1、小児用大便器× 1
- 小児科男子トイレ 洋風便器（洗浄便座）× 1、小便器× 3、小児用大便器× 1
- 小児科多目的トイレ 洋風便器（洗浄便座）× 1

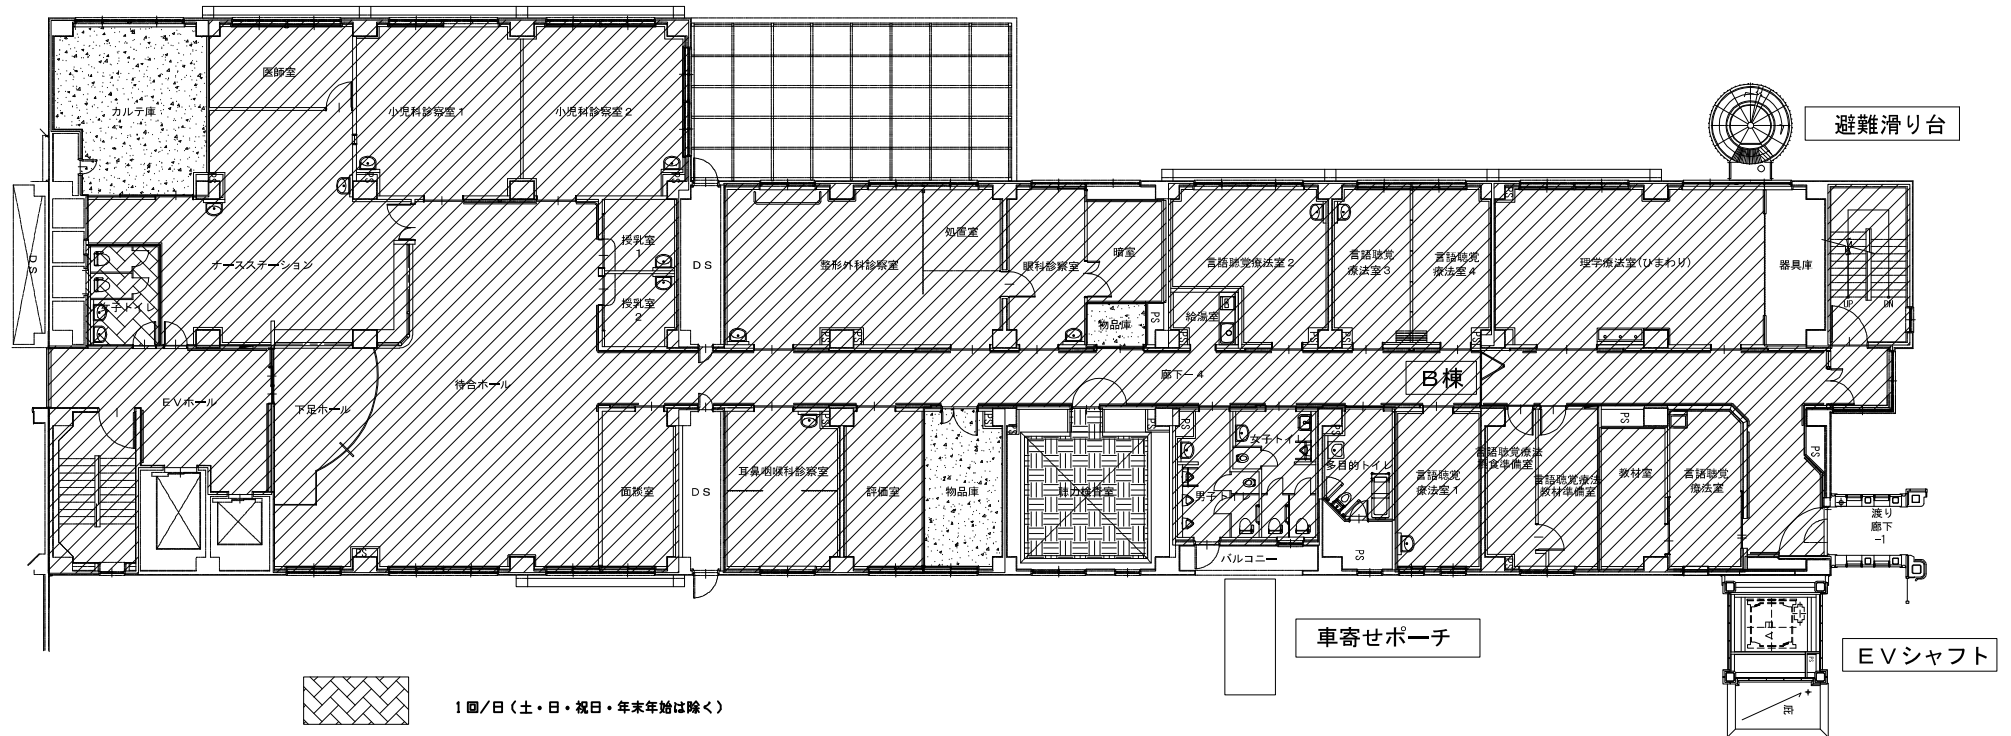

施設名称	札幌市子ども発達支援総合センター	
図面名	B棟 2階平面図	
役務名	子ども発達支援総合センター清掃業務	
	S=1/250	図番 B-2


- 共用部女子トイレ 洋風便器（洗浄便座）× 2
- リハビリ女子トイレ 洋風便器（洗浄便座）× 2、小児用大便器× 1、小児用小便器× 1
- リハビリ男子トイレ 洋風便器（洗浄便座）× 1、小便器× 3、小児用大便器× 1
- リハビリ多目的トイレ 洋風便器（洗浄便座）× 1

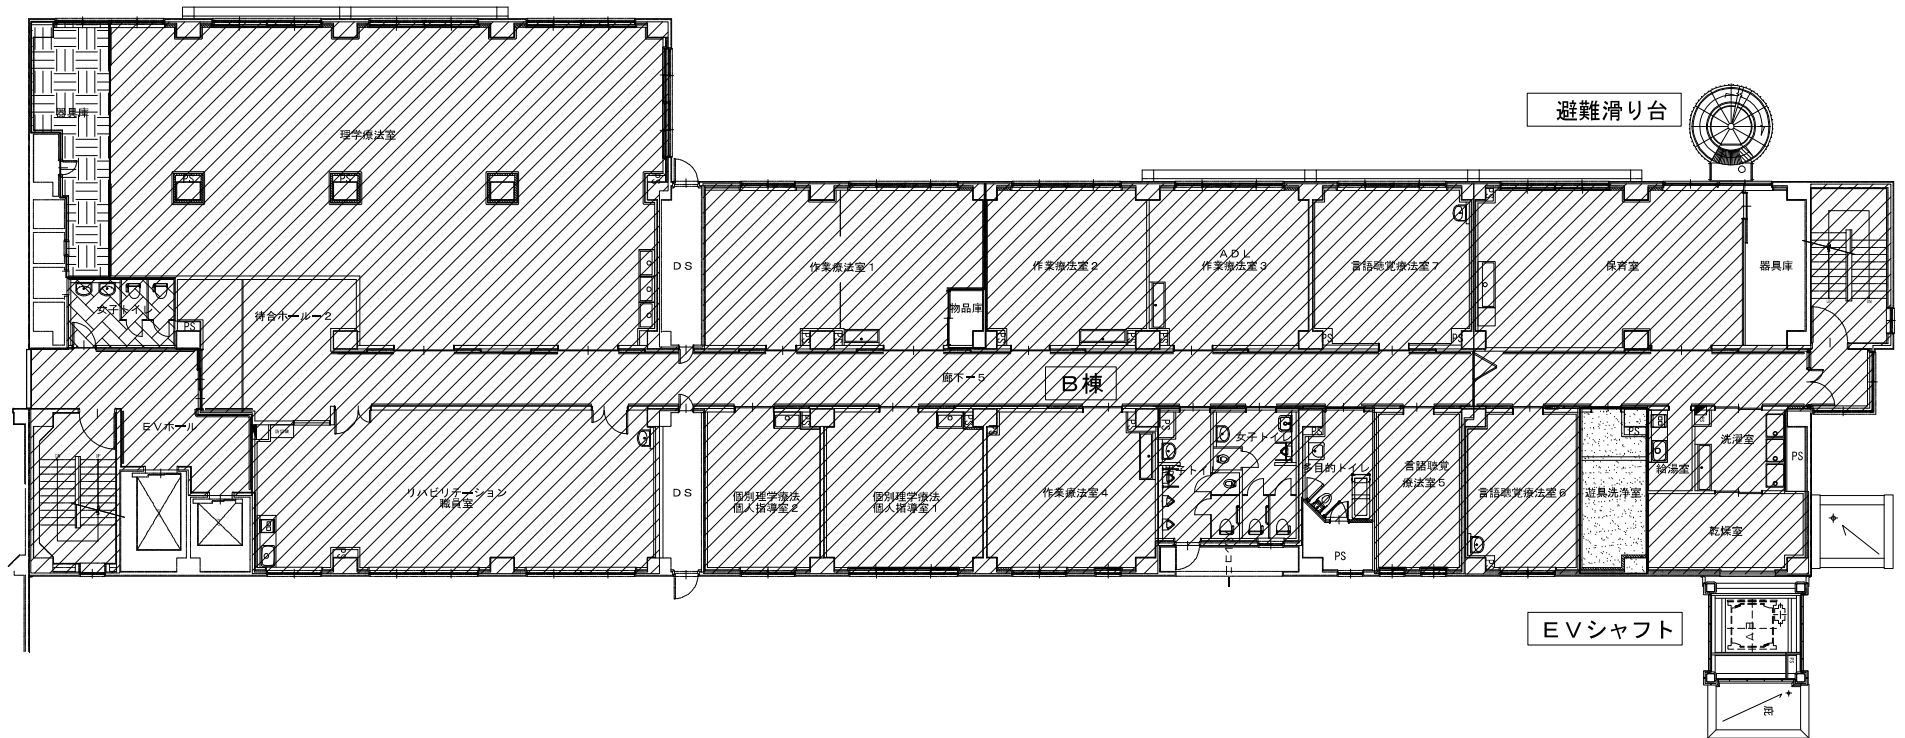

-  1回/日（土・日・祝日・年末年始は除く）
-  1回/日（土・日・祝日・年末年始は除く）
-  1回/週
-  1回/月

施設名称	札幌市子ども発達支援総合センター	
図面名	B棟 3階平面図	
役務名	子ども発達支援総合センター清掃業務	
	S=1/250	図番 B-3


- 共用部男子トイレ 洋風便器（洗浄便座）×1、小便器×2
- 共用部女子トイレ 洋風便器（洗浄便座）×2
- まあち女子トイレ 洋風便器（洗浄便座）×2
- まあち男子トイレ 洋風便器（洗浄便座）×1、小便器×2
- まあち多目的トイレ 洋風便器（洗浄便座）×1

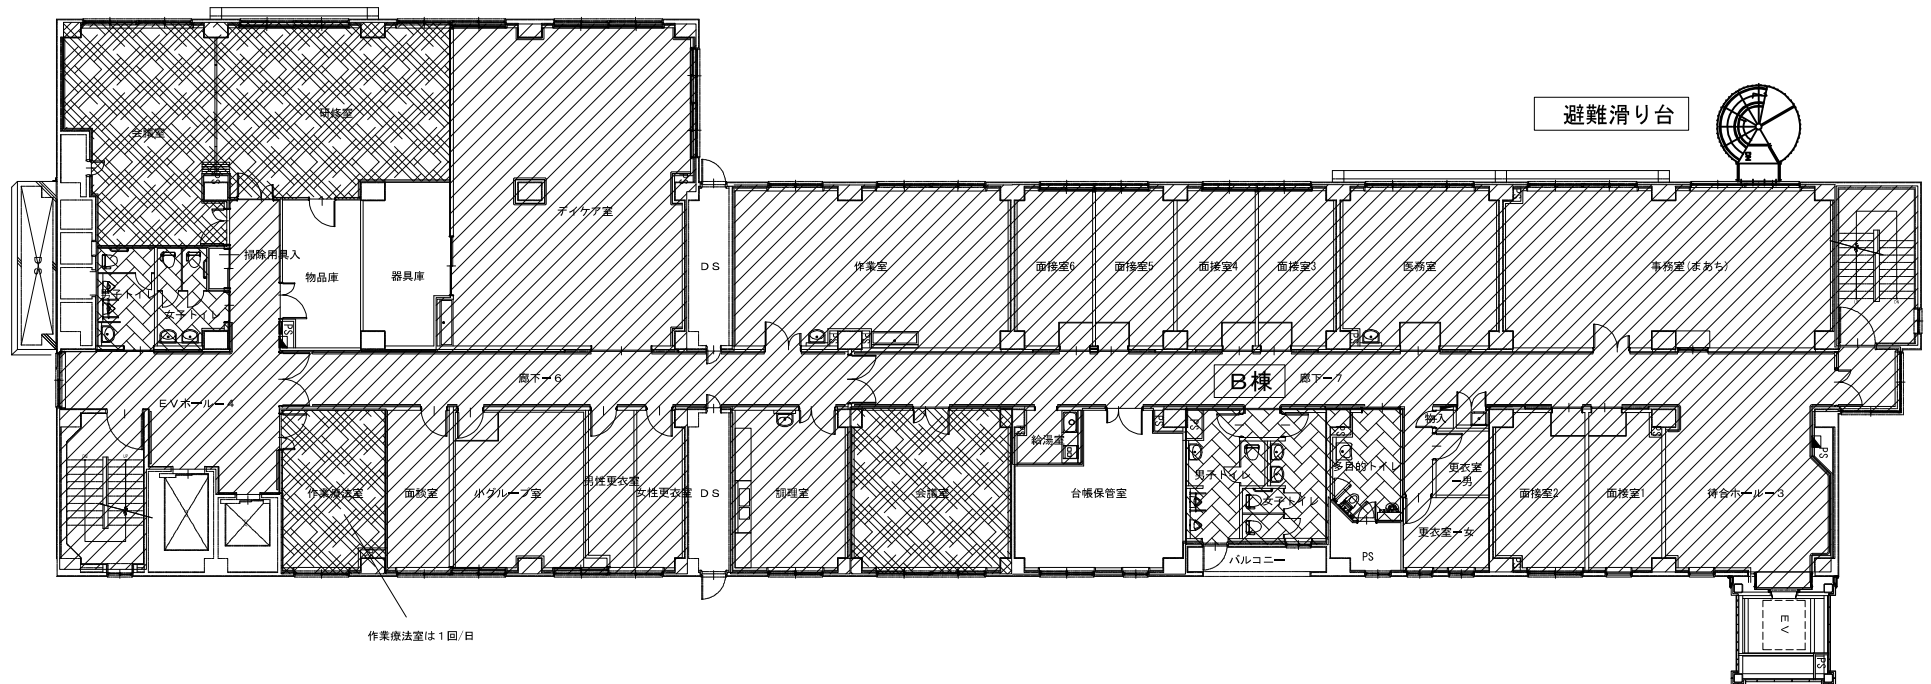

作業療法室は1回/日



1回/日（土・日・祝日・年末年始は除く）

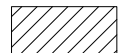

1回/日（土・日・祝日・年末年始は除く）




2回/週

施設名称	札幌市子ども発達支援総合センター
図面名	B棟 4階平面図
役務名	子ども発達支援総合センター清掃業務
	S=1/250 図番 B-4



- EVホール男子トイレ 洋風便器（洗浄便座）× 1
- EVホール女子トイレ 洋風便器（洗浄便座）× 1
- 共用部男子トイレ 洋風便器（洗浄便座）× 1、小便器× 2
- 共用部女子トイレ 洋風便器（洗浄便座）× 2

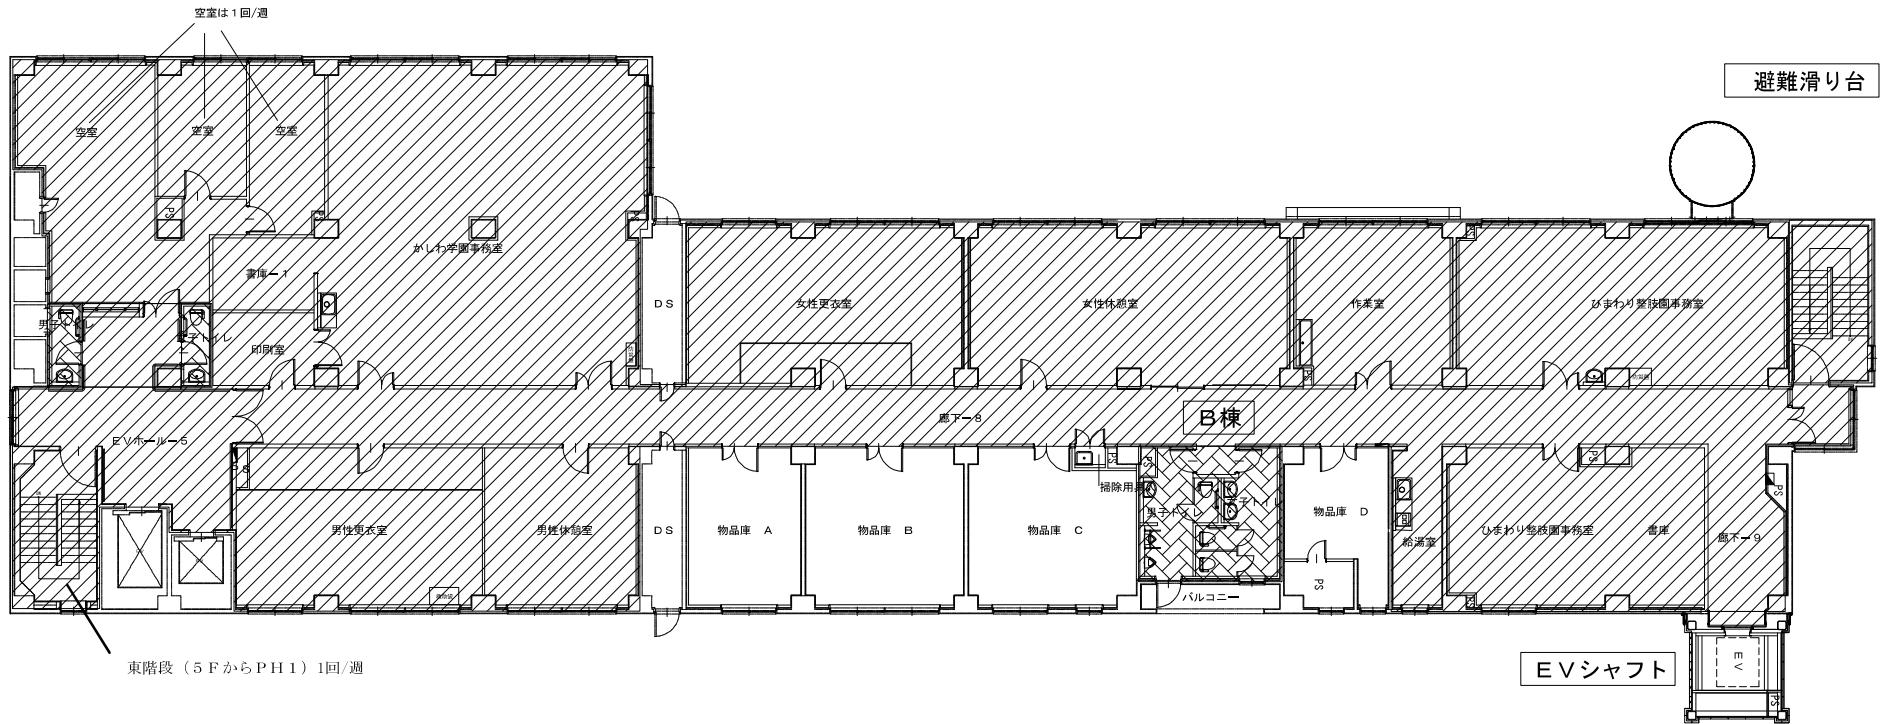

東階段（5FからPH1）1回/週




1回/日（土・日・祝日・年末年始は除く）




1回/日（土・日・祝日・年末年始は除く）

施設名称	札幌市子ども発達支援総合センター
図面名	B棟 5階平面図
役務名	子ども発達支援総合センター清掃業務
	S=1/250 図番 B-5


厨房トイレ 洋風便器（洗浄便座）×2、小便器×2

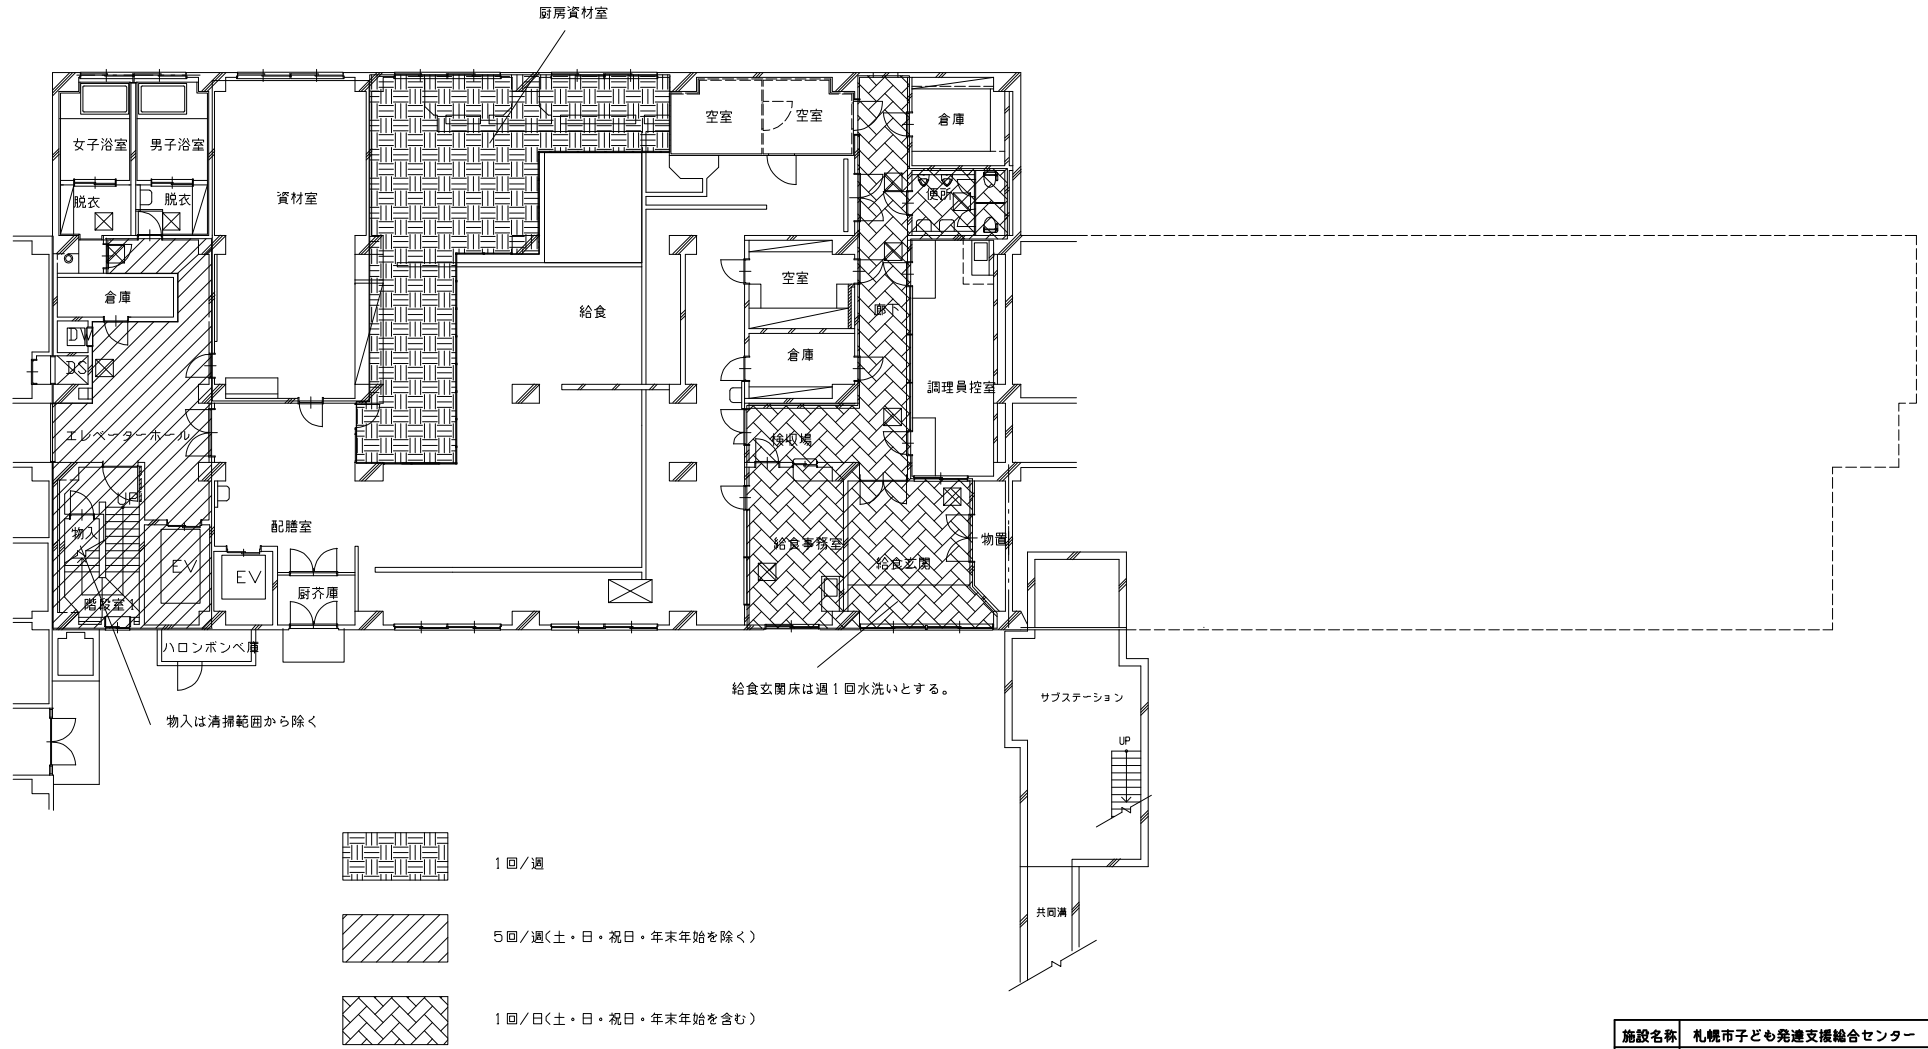

施設名称	札幌市子ども発達支援総合センター
図面名	B棟 地下1階平面
役務名	子ども発達支援総合センター清掃業務
	S=1/250 図番 B-6

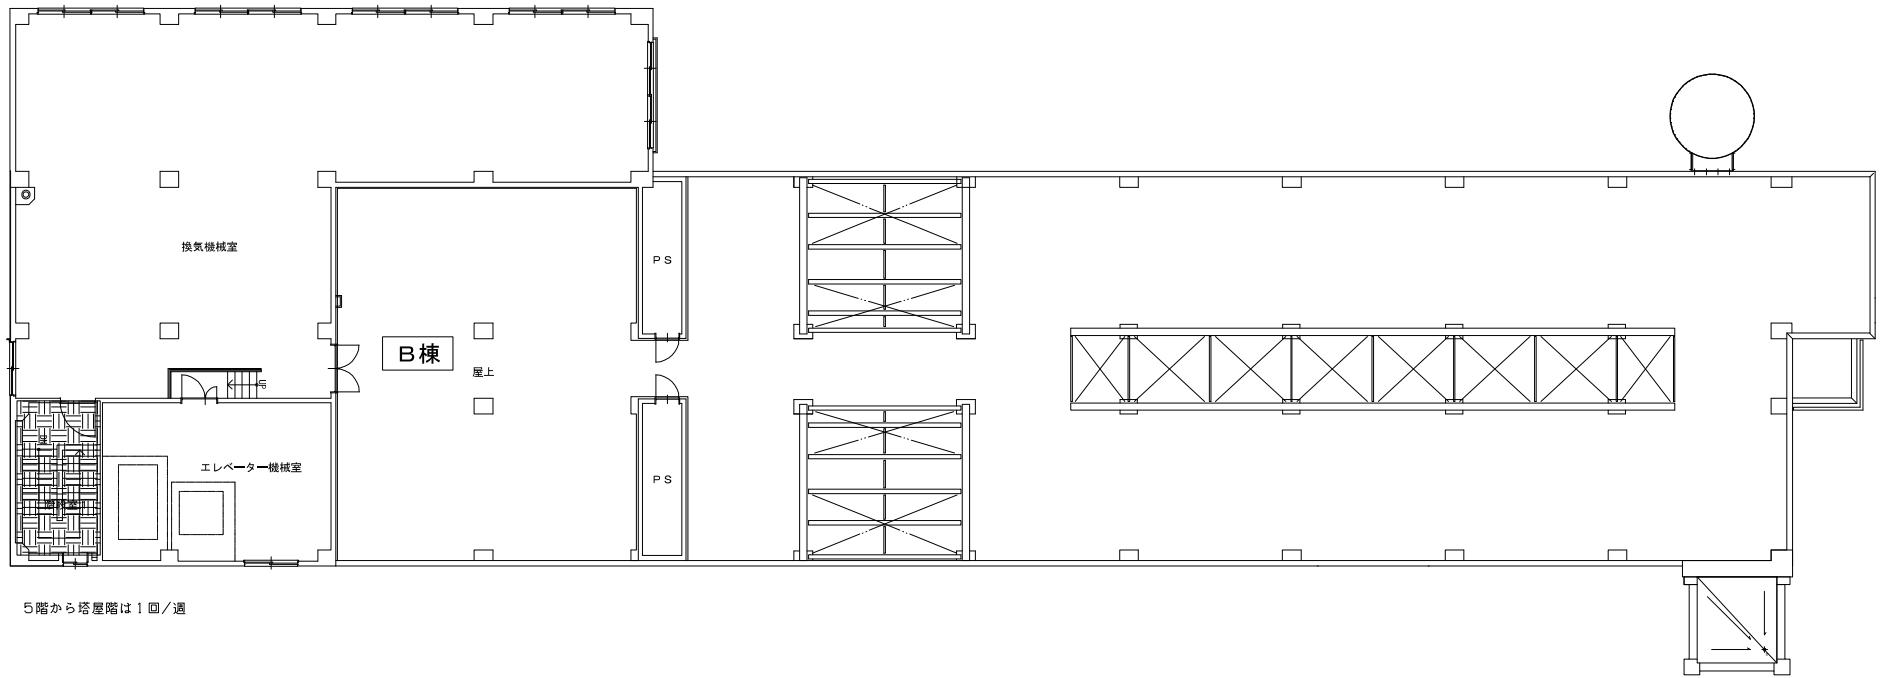


5階から塔屋階は1回/週

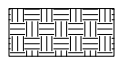


1回/週


施設名称	札幌市子ども発達支援総合センター		
図面名	B棟 塔屋1階平面図		
役務名	子ども発達支援総合センター清掃業務		
	S=1/250	図番	B-7

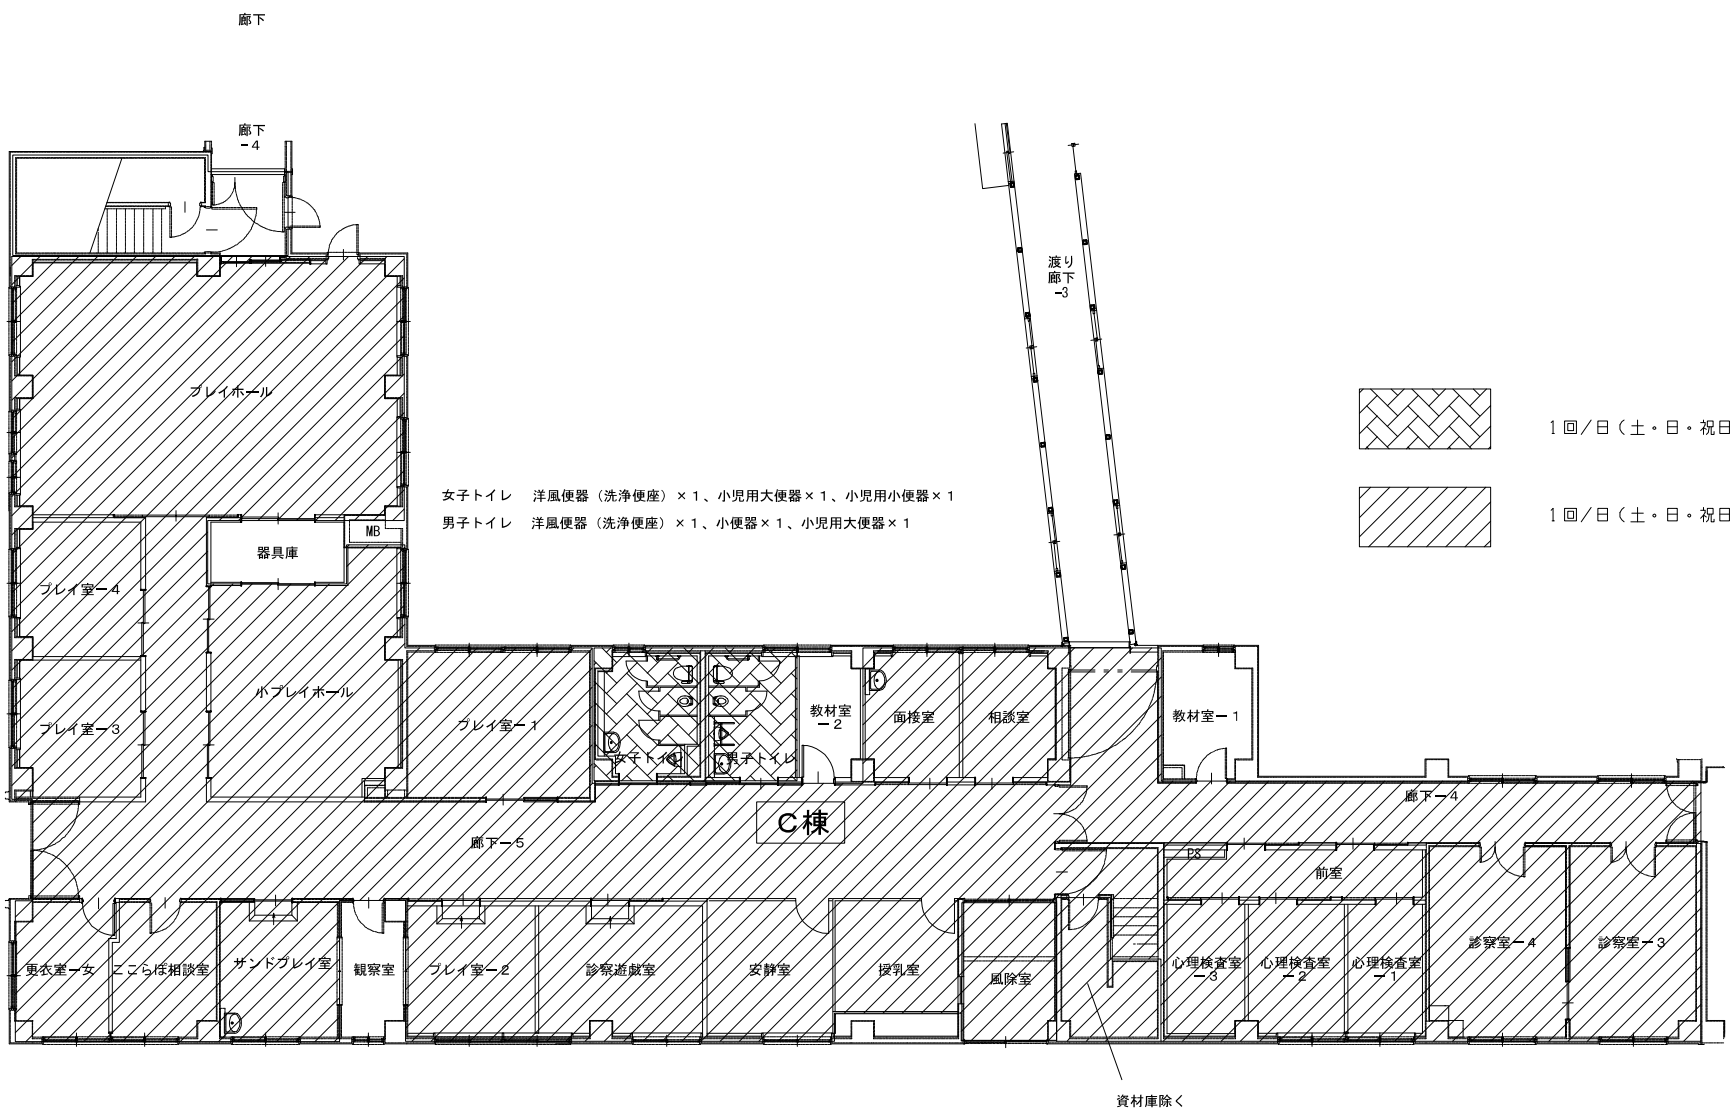

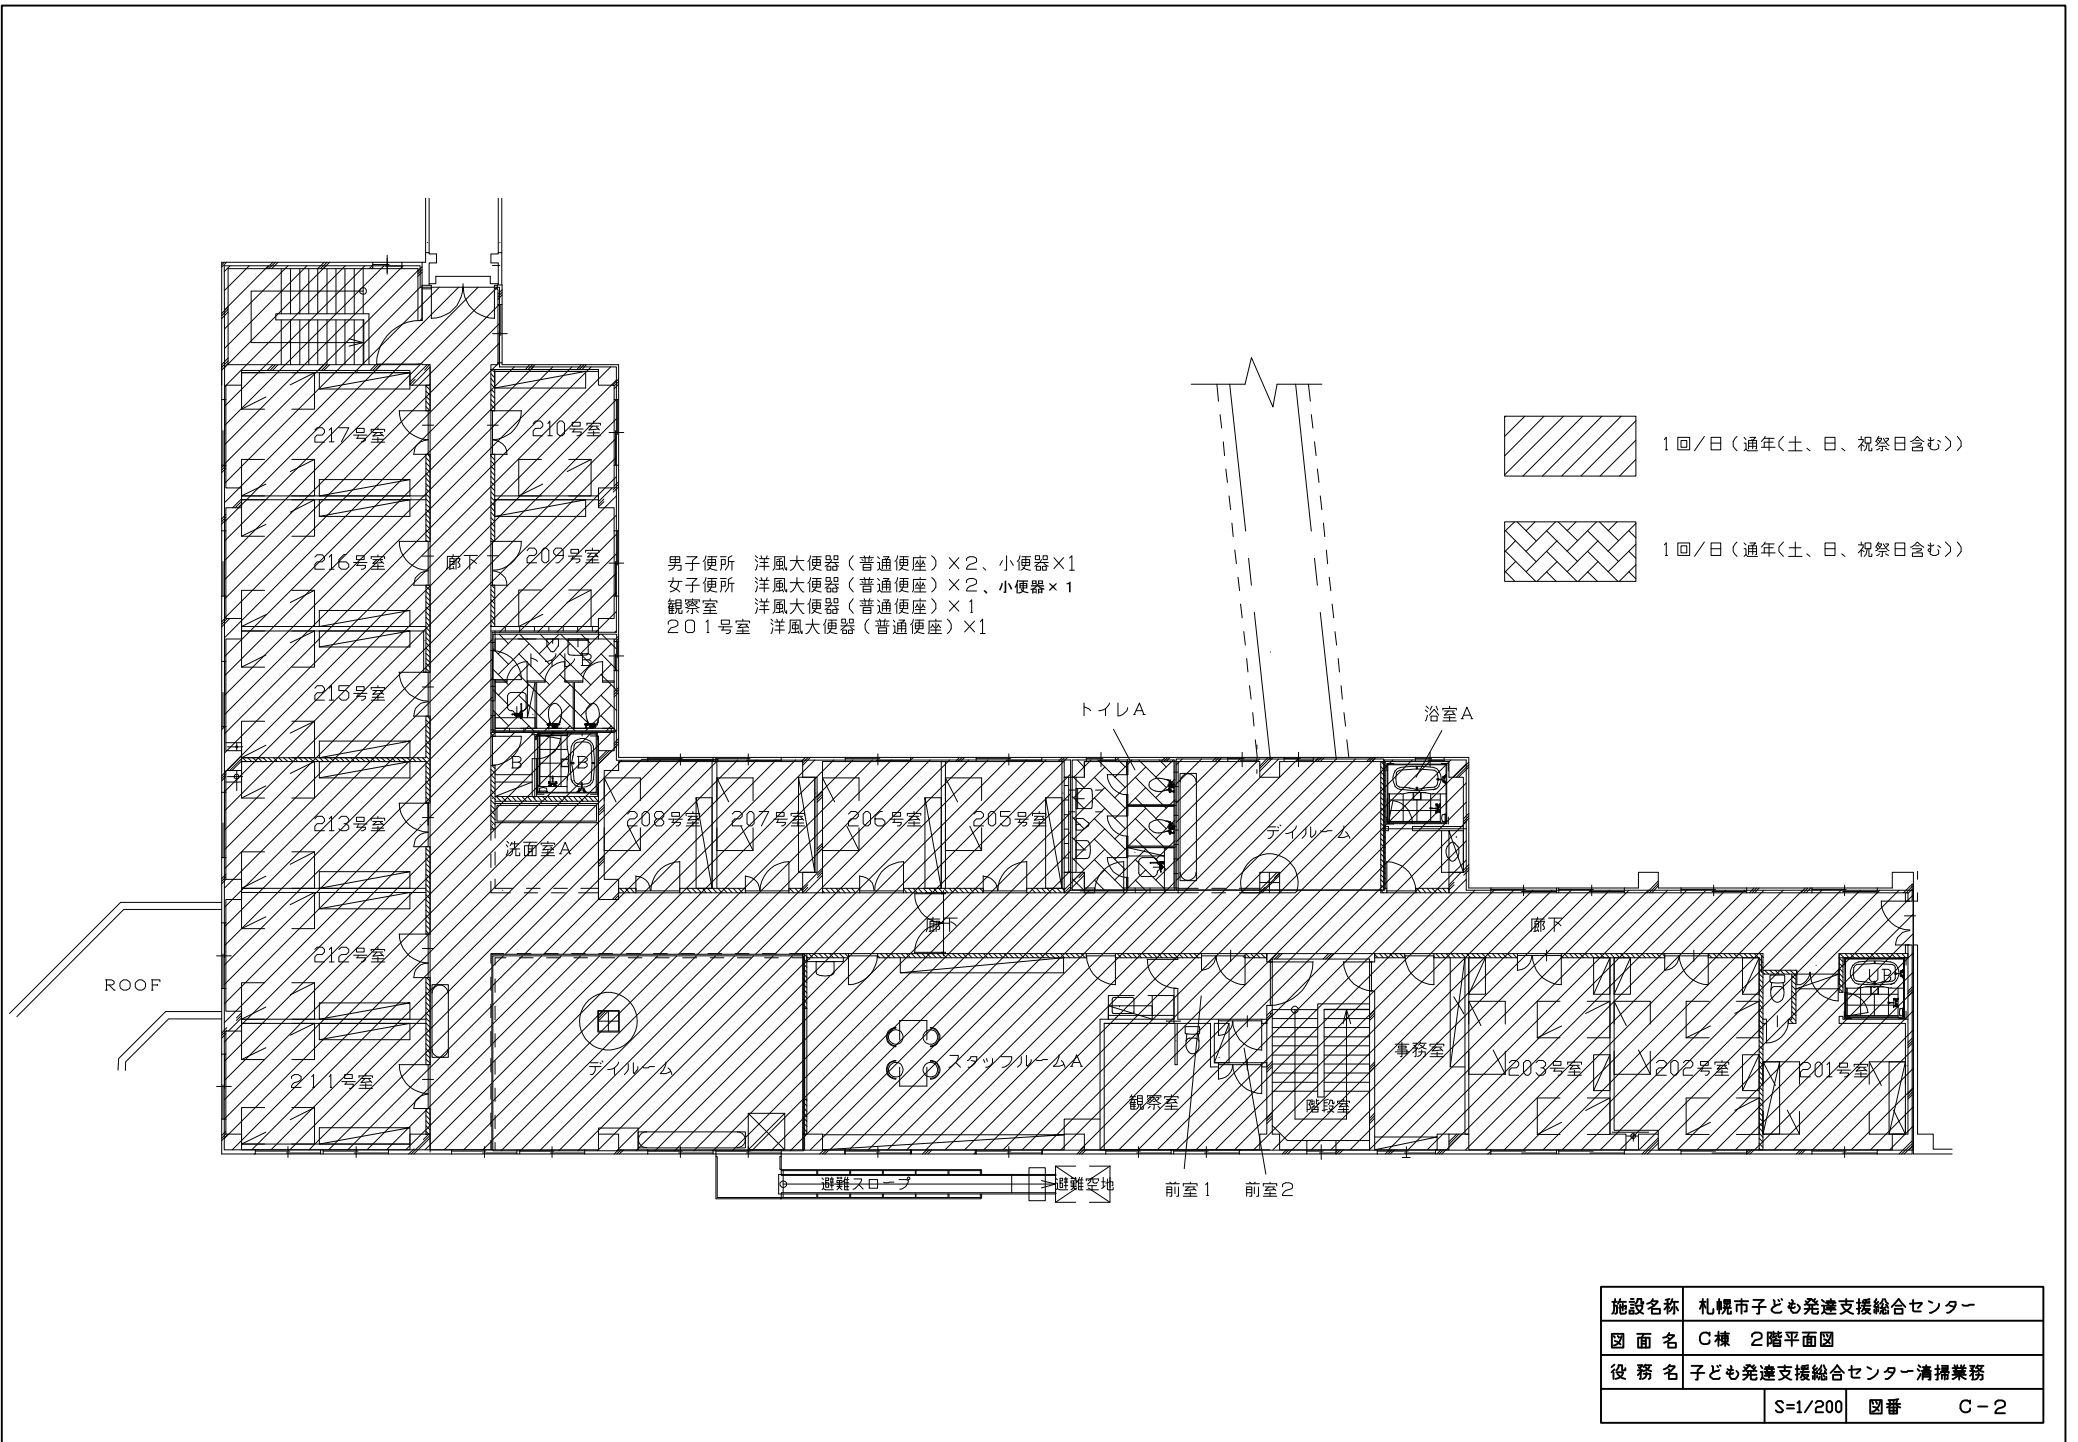


施設名称	札幌市子ども発達支援総合センター		
図面名	C棟 1階平面図		
役務名	子ども発達支援総合センター清掃業務		
	S=1/200	図番	C-1

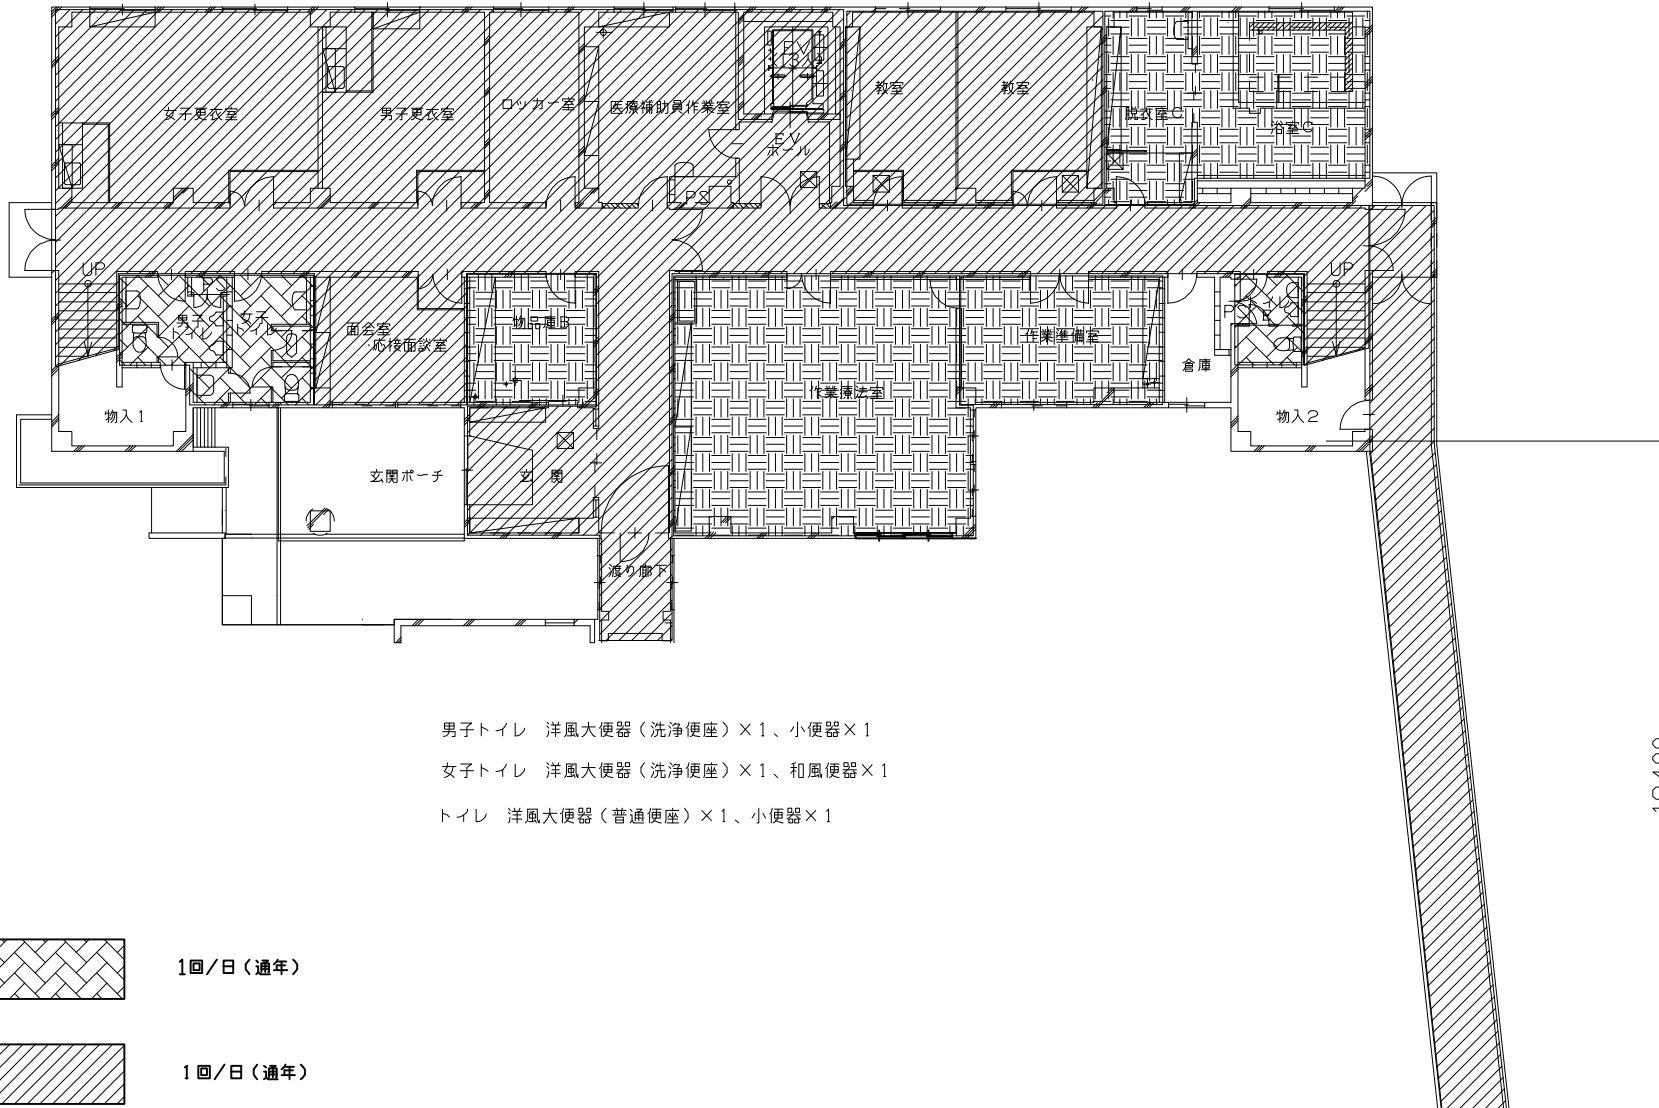


施設名称	札幌市子ども発達支援総合センター		
図面名	C棟 2階平面図		
役務名	子ども発達支援総合センター清掃業務		
	S=1/200	図番	C-2



男子トイレ 洋風大便器（洗浄便座）×1、小便器×1  
 女子トイレ 洋風大便器（洗浄便座）×1、和風便器×1  
 トイレ 洋風大便器（普通便座）×1、小便器×1

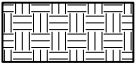-  1回/日（通年）
-  1回/日（通年）
-  1回/週

施設名称	札幌市子ども発達支援総合センター		
図面名	D棟 1階平面図		
役務名	子ども発達支援総合センター清掃業務		
	S=1/200	図番	D-1

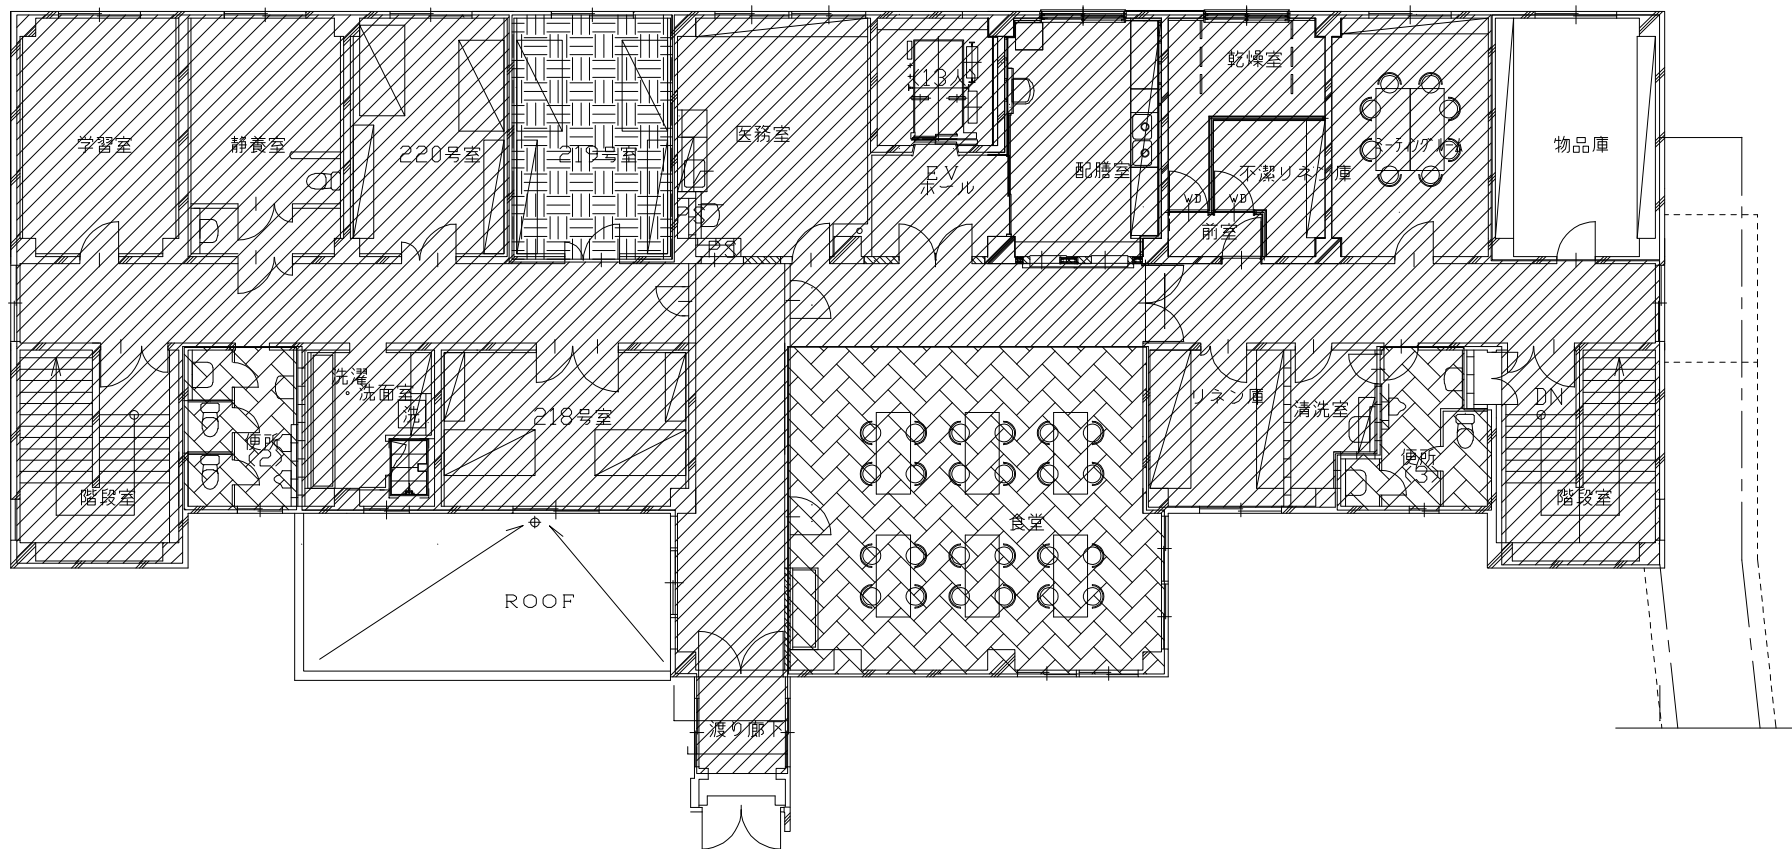


便所(2) 洋風大便器(普通便座)×2、小便器×2  
 便所(3) 洋風大便器(普通便座)×1、小便器×1  
 静養室 洋風大便器(普通便座)×1



1回/日(通年)




1回/日(通年)

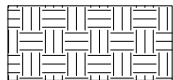




1回/週

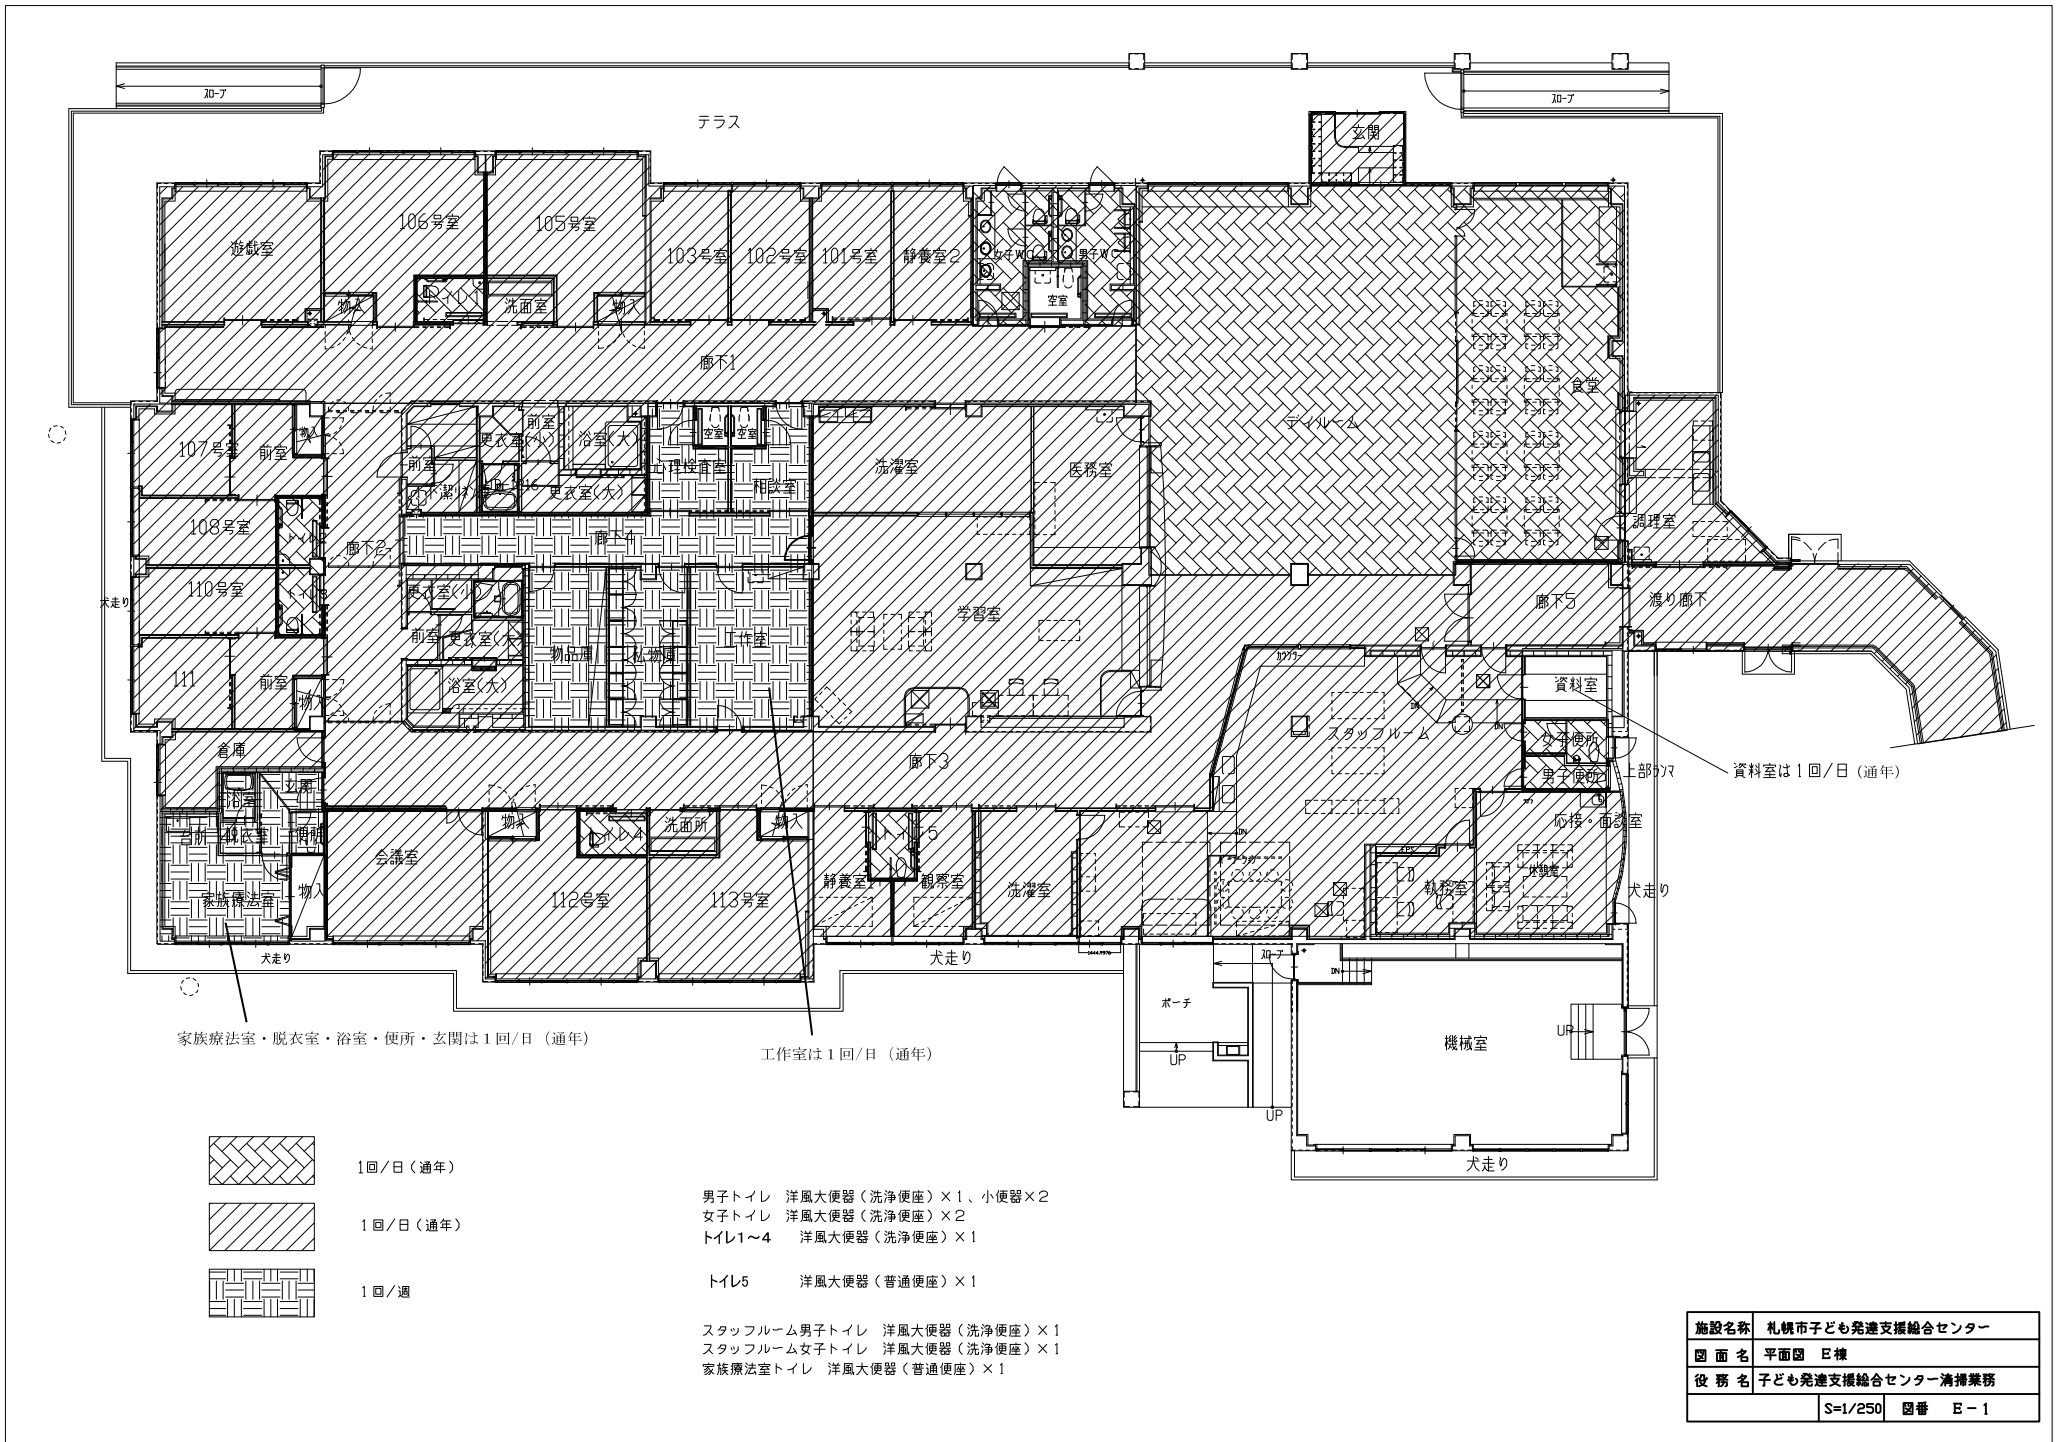施設名称	札幌市子ども発達支援総合センター
図面名	D棟 2階平面図
役務名	子ども発達支援総合センター清掃業務
	S=1/200 図番 D-2



家族療法室・脱衣室・浴室・便所・玄関は1回/日(通年)

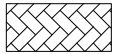工作室は1回/日(通年)


-  1回/日(通年)
-  1回/日(通年)
-  1回/週



- 男子トイレ 洋風大便器(洗浄便座)×1、小便器×2
- 女子トイレ 洋風大便器(洗浄便座)×2
- トイレ1~4 洋風大便器(洗浄便座)×1
- トイレ5 洋風大便器(普通便座)×1
- スタッフルーム男子トイレ 洋風大便器(洗浄便座)×1
- スタッフルーム女子トイレ 洋風大便器(洗浄便座)×1
- 家族療法室トイレ 洋風大便器(普通便座)×1

施設名称	札幌市子ども発達支援総合センター		
図面名	平面図 E棟		
役務名	子ども発達支援総合センター清掃業務		
	S=1/250	図番	E-1




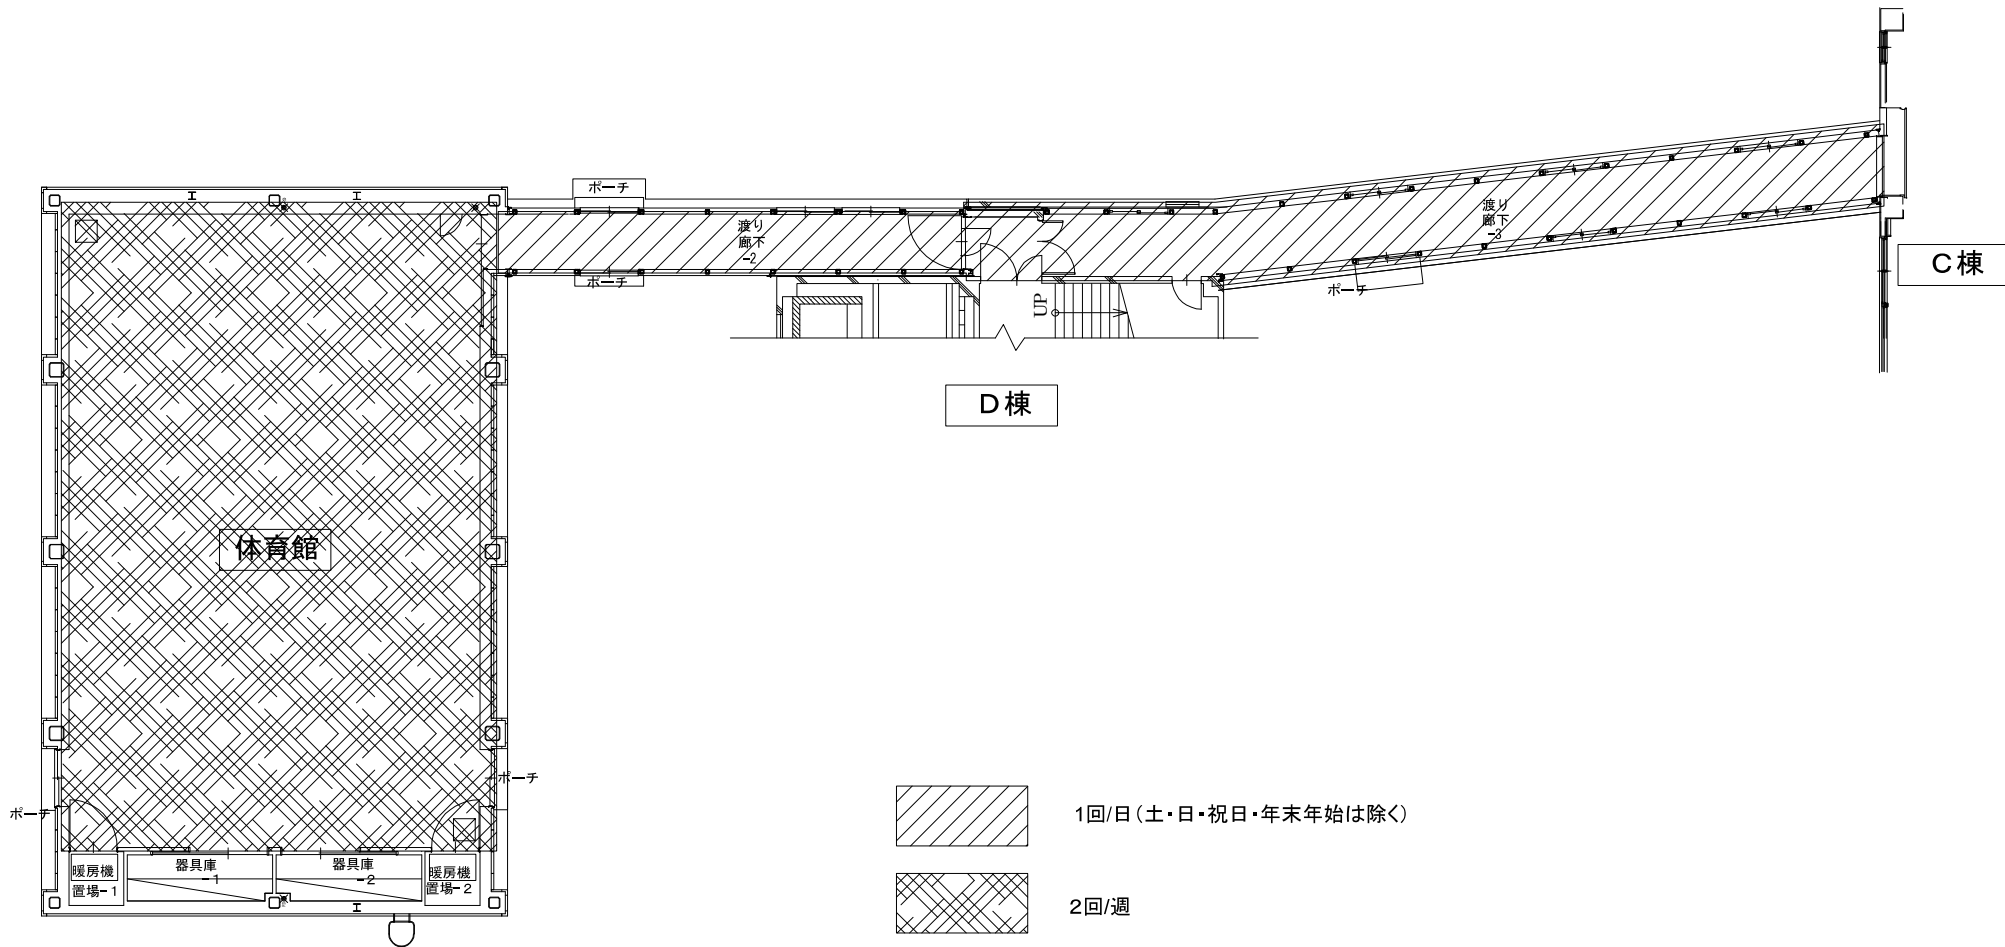




 1回/日 (土・日・祝日・年末年始は除く)  
 2回/週


施設名称	札幌市子ども発達支援総合センター
図面名	体育館
役務名	子ども発達支援総合センター清掃業務
	S=1/200 図番 体育館

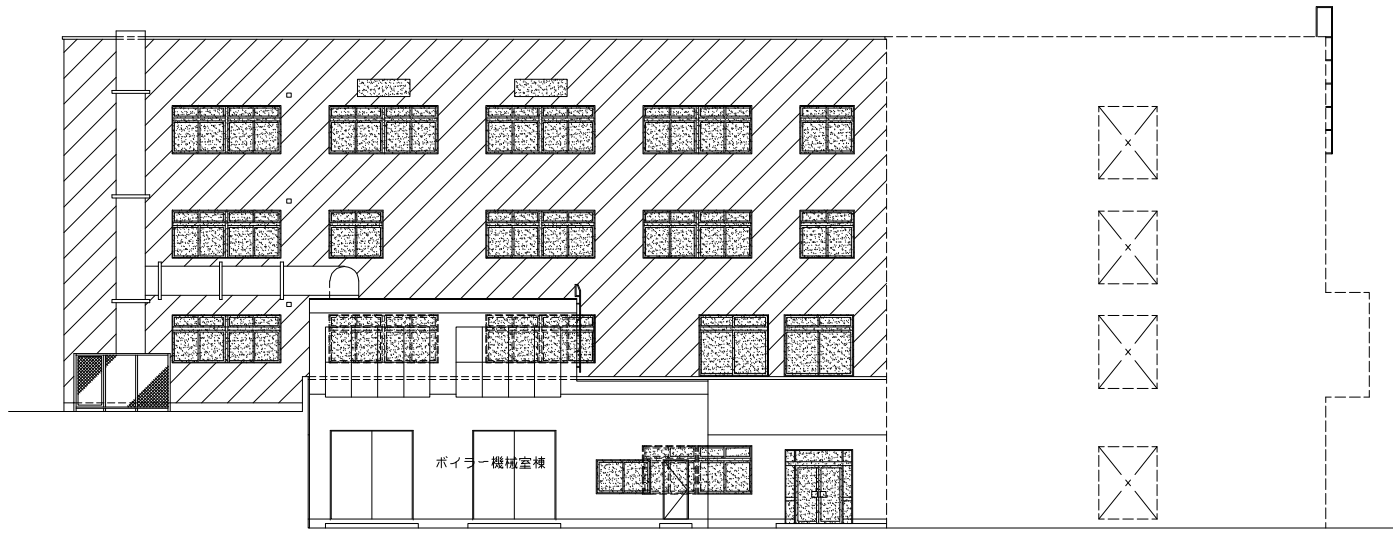

西立面図

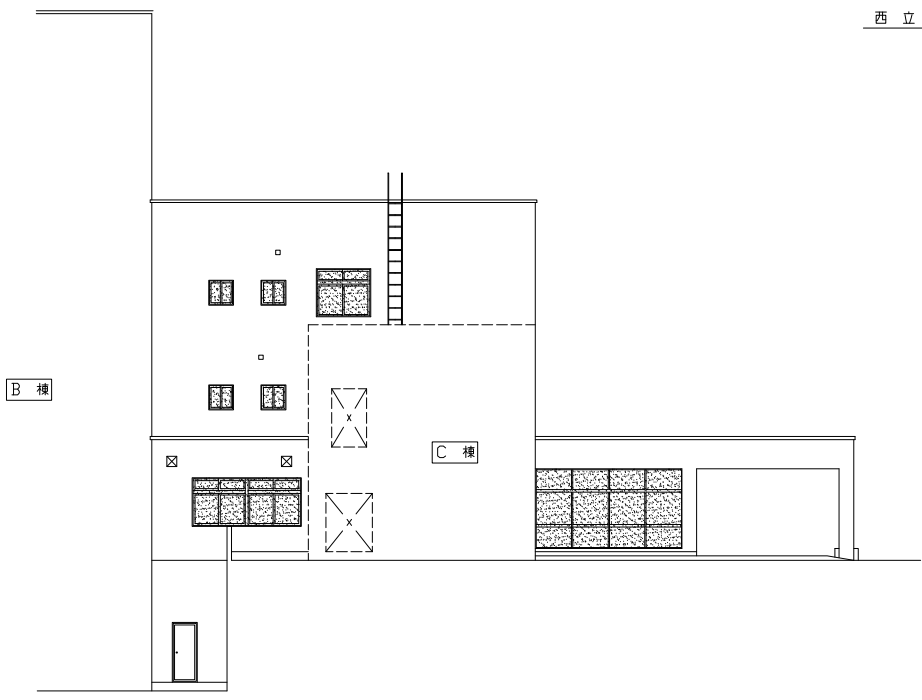


南立面図

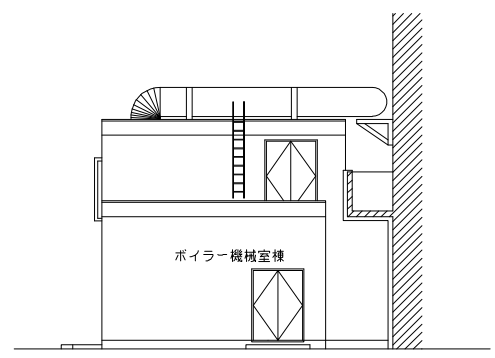


南立面図


施設名称	札幌市子ども発達支援総合センター		
図面名	A棟(管理棟)立面図(西・南)		
役務名	子ども発達支援総合センター清掃業務		
	S=1:250	図番	立-1

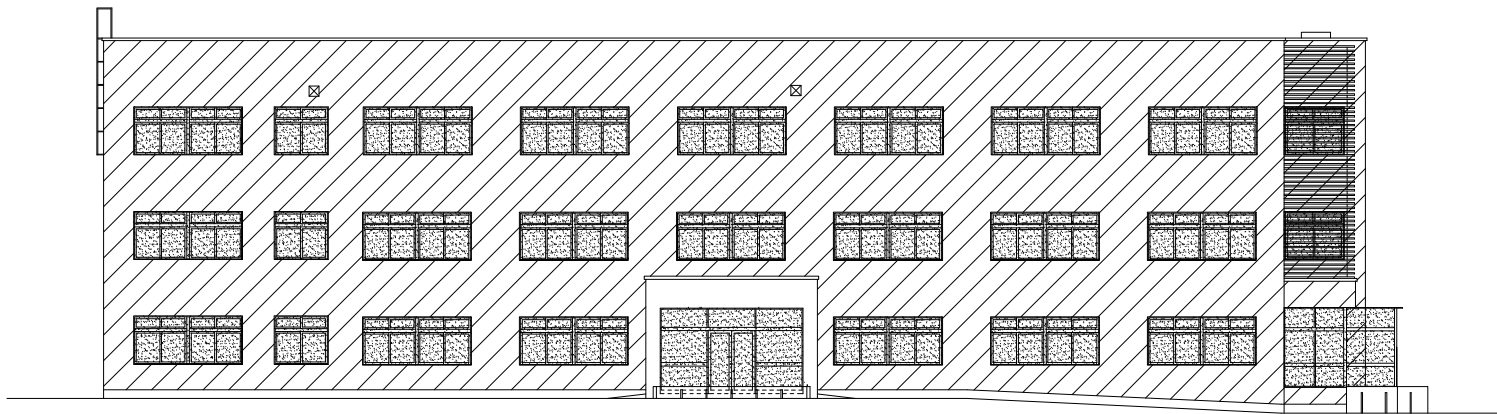

東立面図


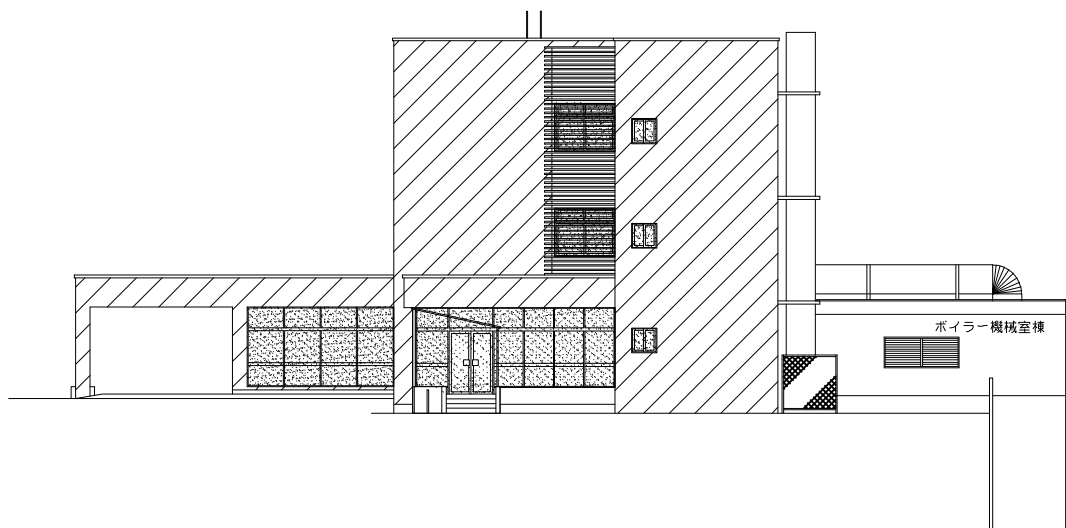


北立面図

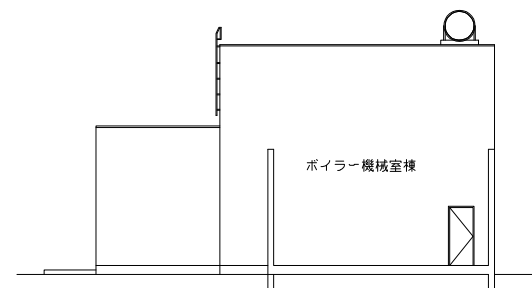


東立面図

施設名称	札幌市子ども発達支援総合センター
図面名	A棟(管理棟)立面図(東・北)
役務名	子ども発達支援総合センター清掃業務
S=1:250 図番 - 立-2	

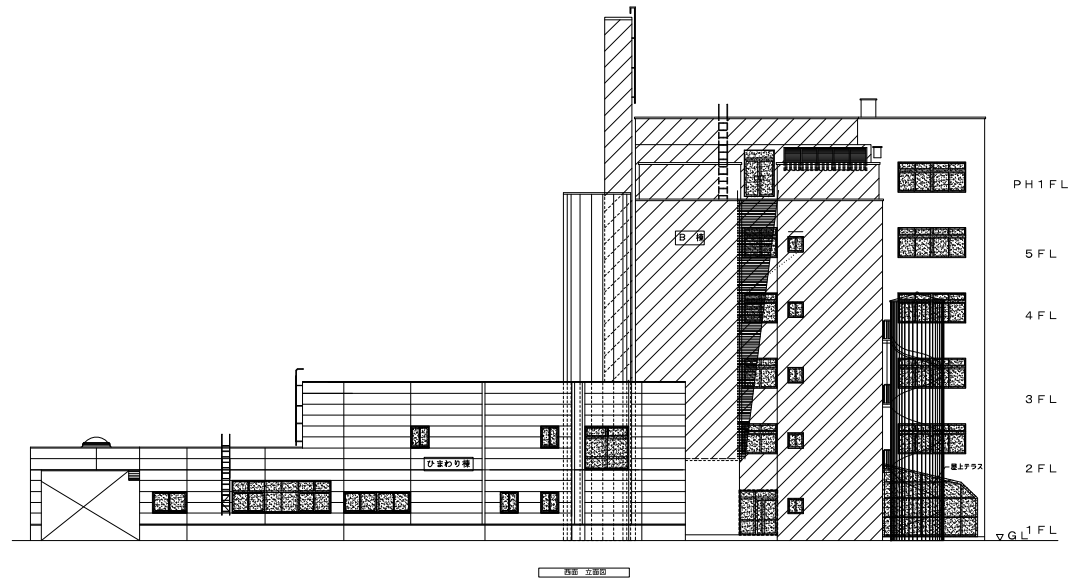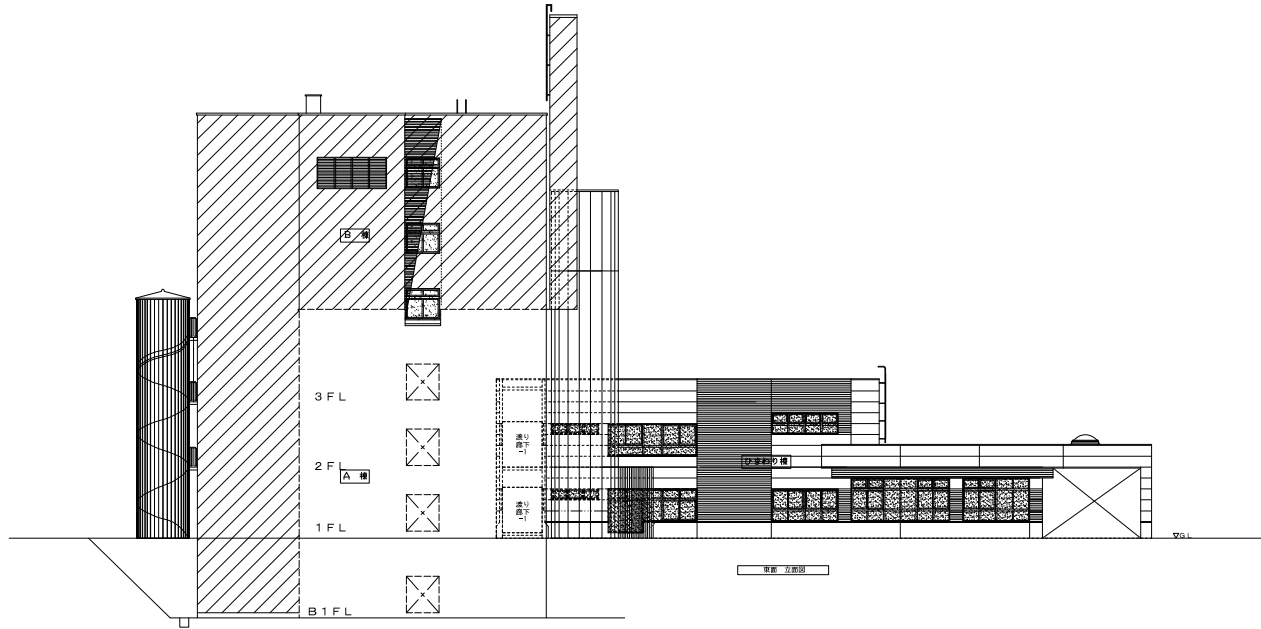

施設名称	札幌市子ども発達支援総合センター
図面名	B・ひまわり棟 立面図(東・西)
役務名	子ども発達支援総合センター清掃業務
	S=1:400 図番 - 立-3

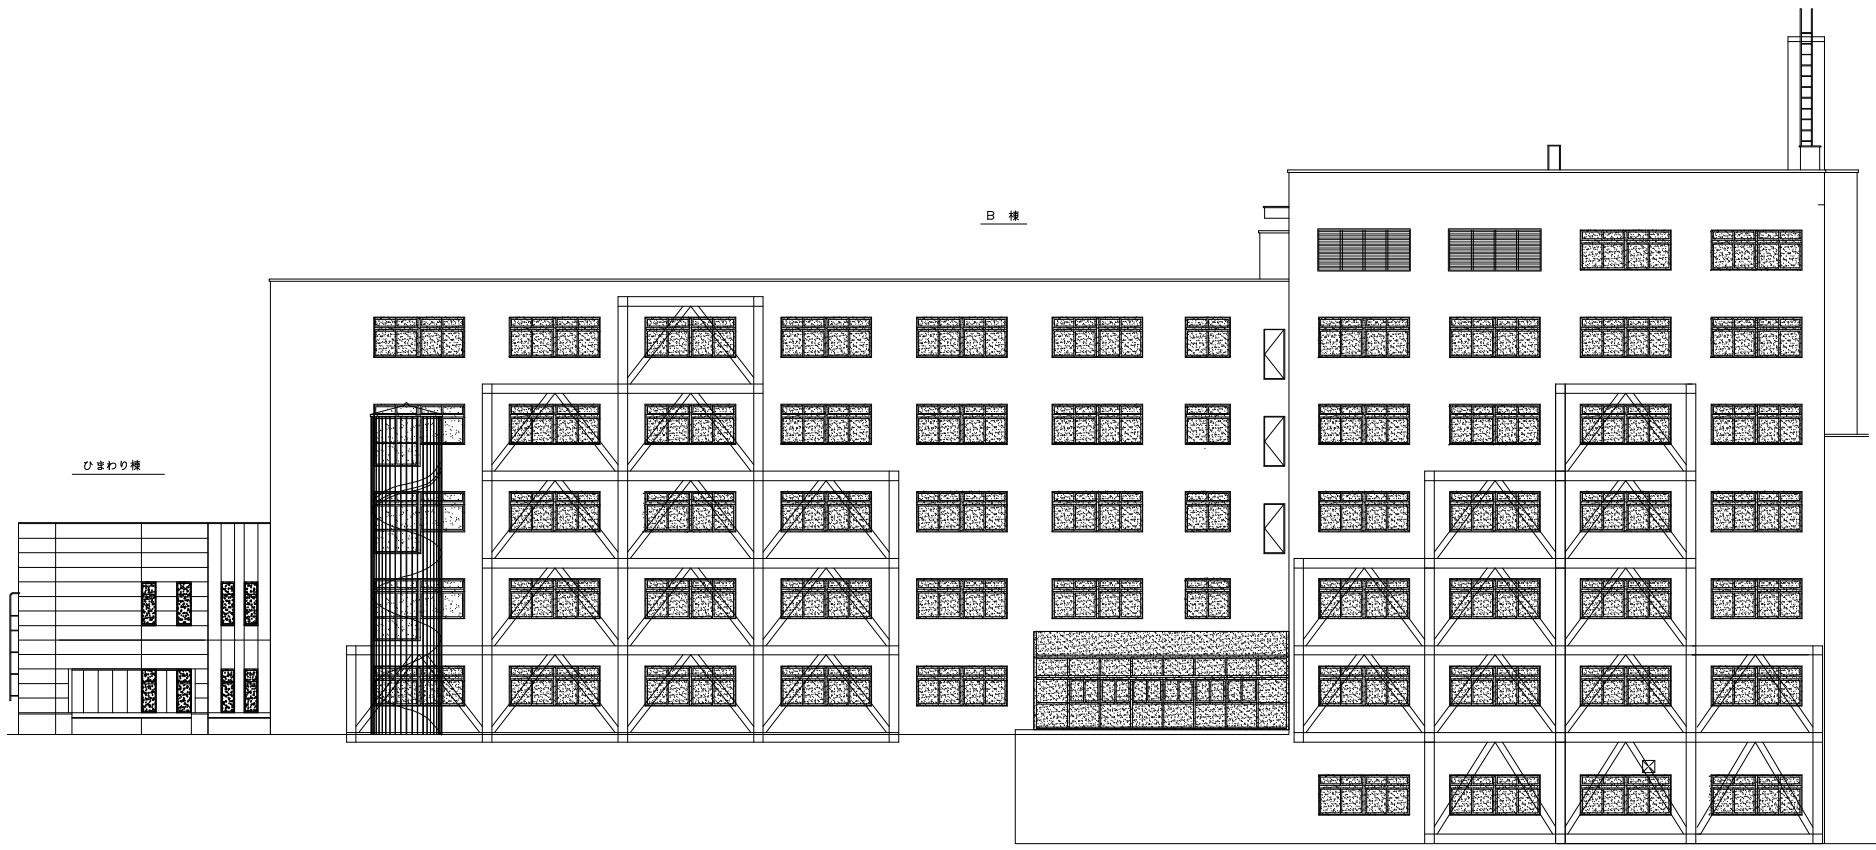


ひまわり棟

B棟

南立面図

施設名称	札幌市子ども発達支援総合センター
図面名	B・ひまわり棟 立面図(南)
役務名	子ども発達支援総合センター清掃業務
S=1/300	図番 - 立-4

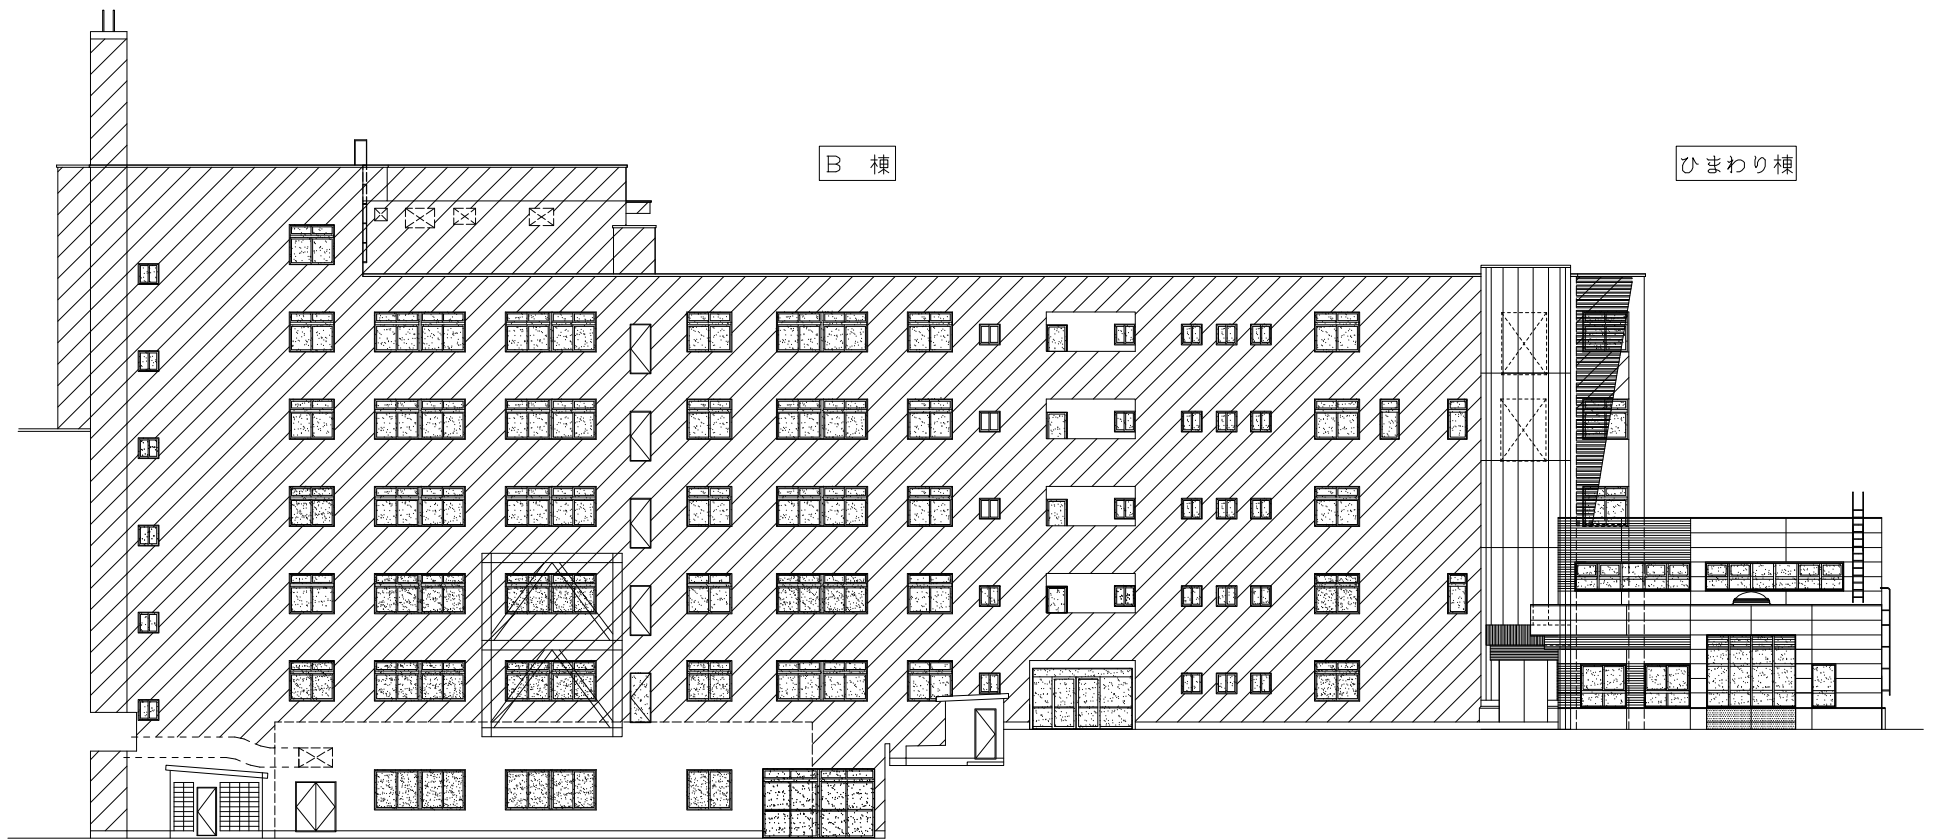


B棟


ひまわり棟

北立面図


施設名称	札幌市子ども発達支援総合センター
図面名	B・ひまわり棟 立面図(北)
役務名	子ども発達支援総合センター清掃業務
	S=1/300 図番 - 立-5

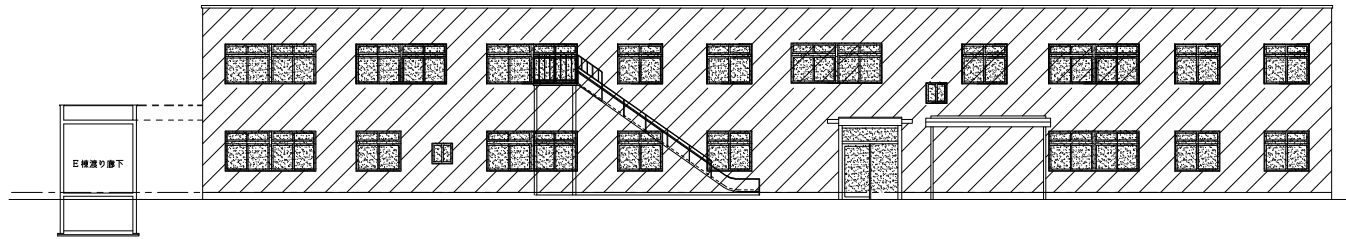


東立面図

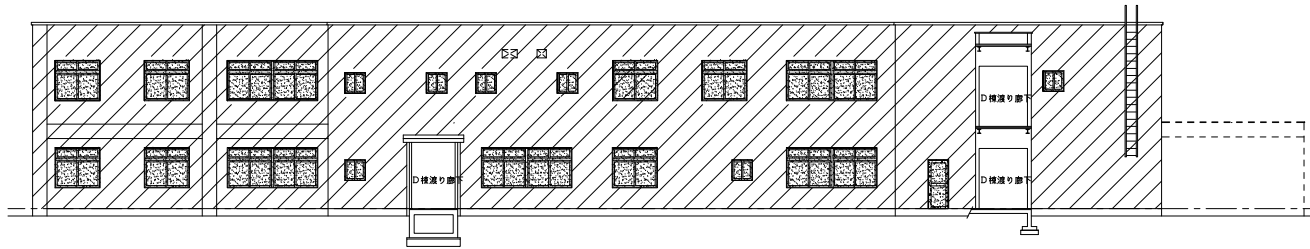

西立面図

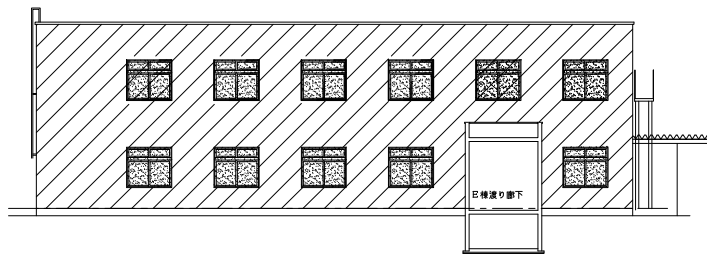

南立面図

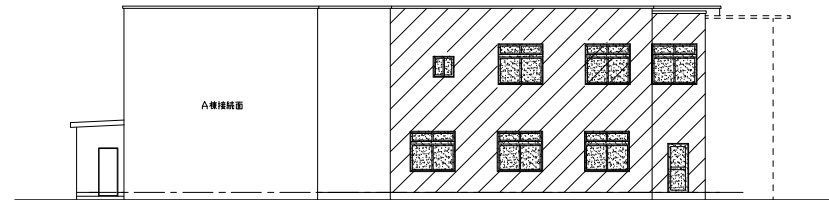

北立面図

施設名称	札幌市子ども発達支援総合センター
図面名	C棟 立面図(東・西・南・北)
役務名	子ども発達支援総合センター清掃業務
	S=1/N 図番 一立-6




体育館


D棟

D棟

体育館

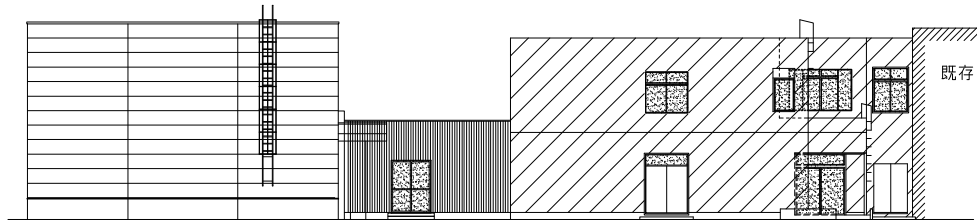

南側立面図

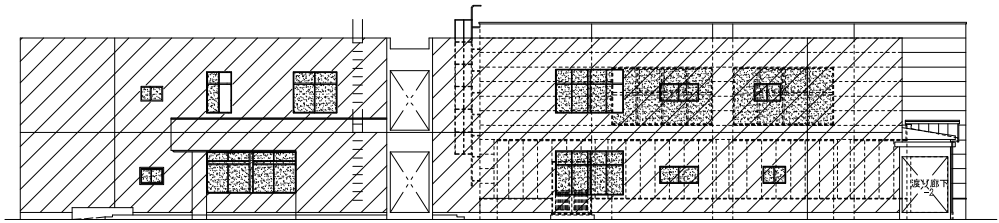


東側立面図

D棟


体育館

体育館

D棟

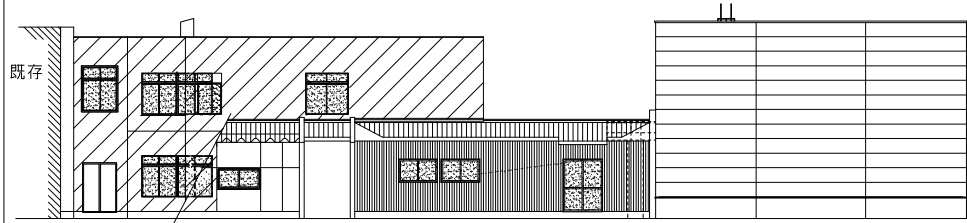


北側立面図

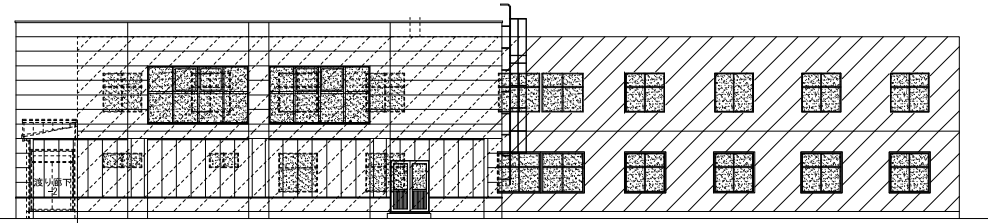


西側立面図


施設名称	札幌市子ども発達支援総合センター
図面名	D棟・体育館 立面図(南・東・北・西)
役所名	子ども発達支援総合センター事務
S=1/300	図番 - 立-7

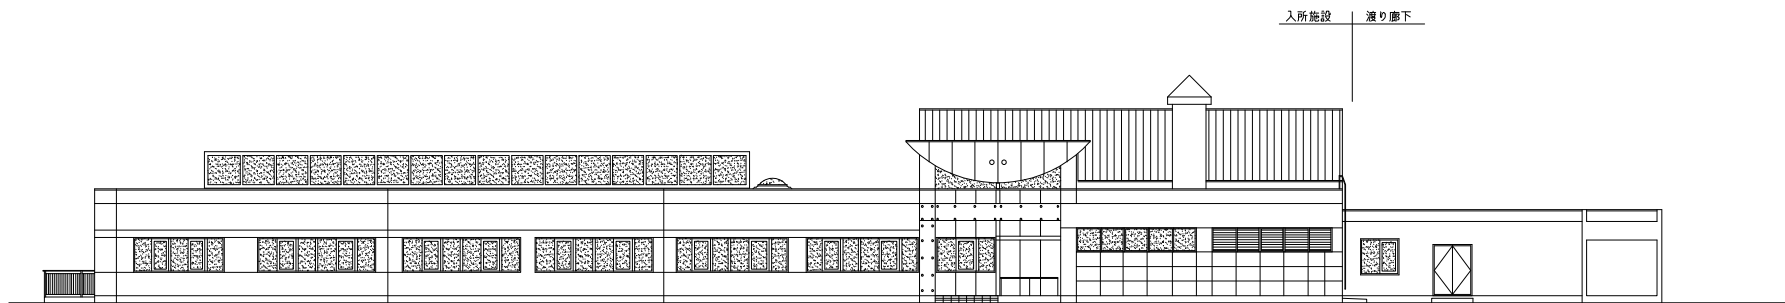


北側立面図

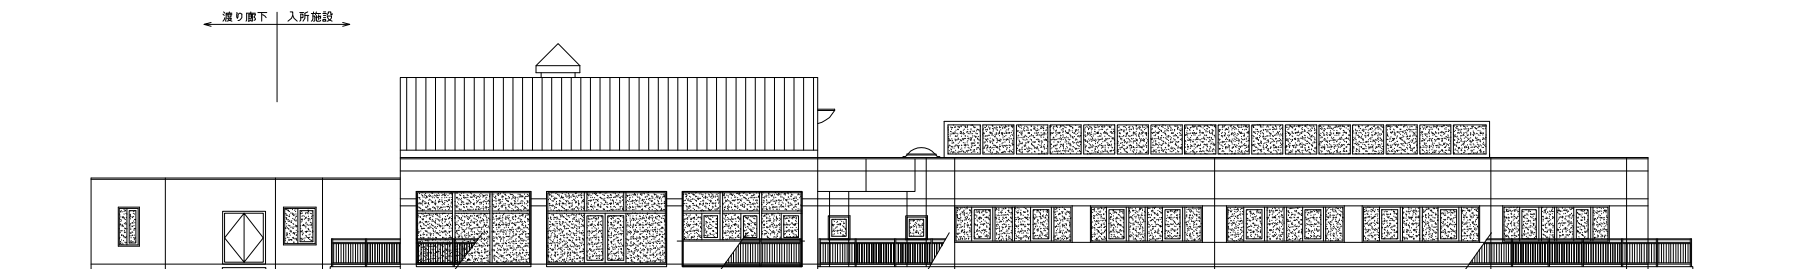

南側立面図

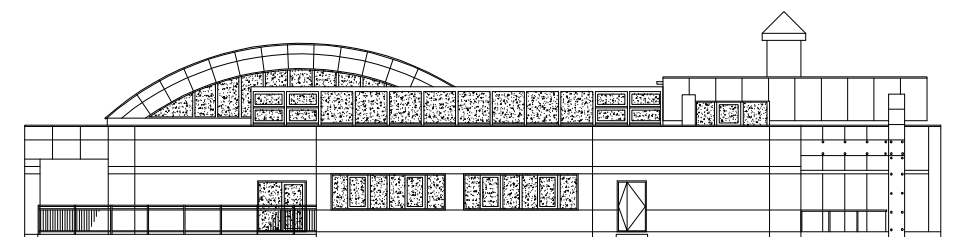

東側立面図

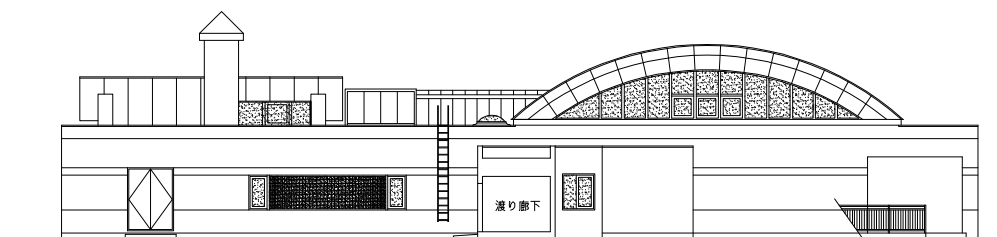

西側立面図

施設名称	札幌市子ども発達支援総合センター
図面名	E棟 立面図(北・東)
役務名	子ども発達支援総合センター清掃業務
	S=1/300 図番 - 立-8