


位置図

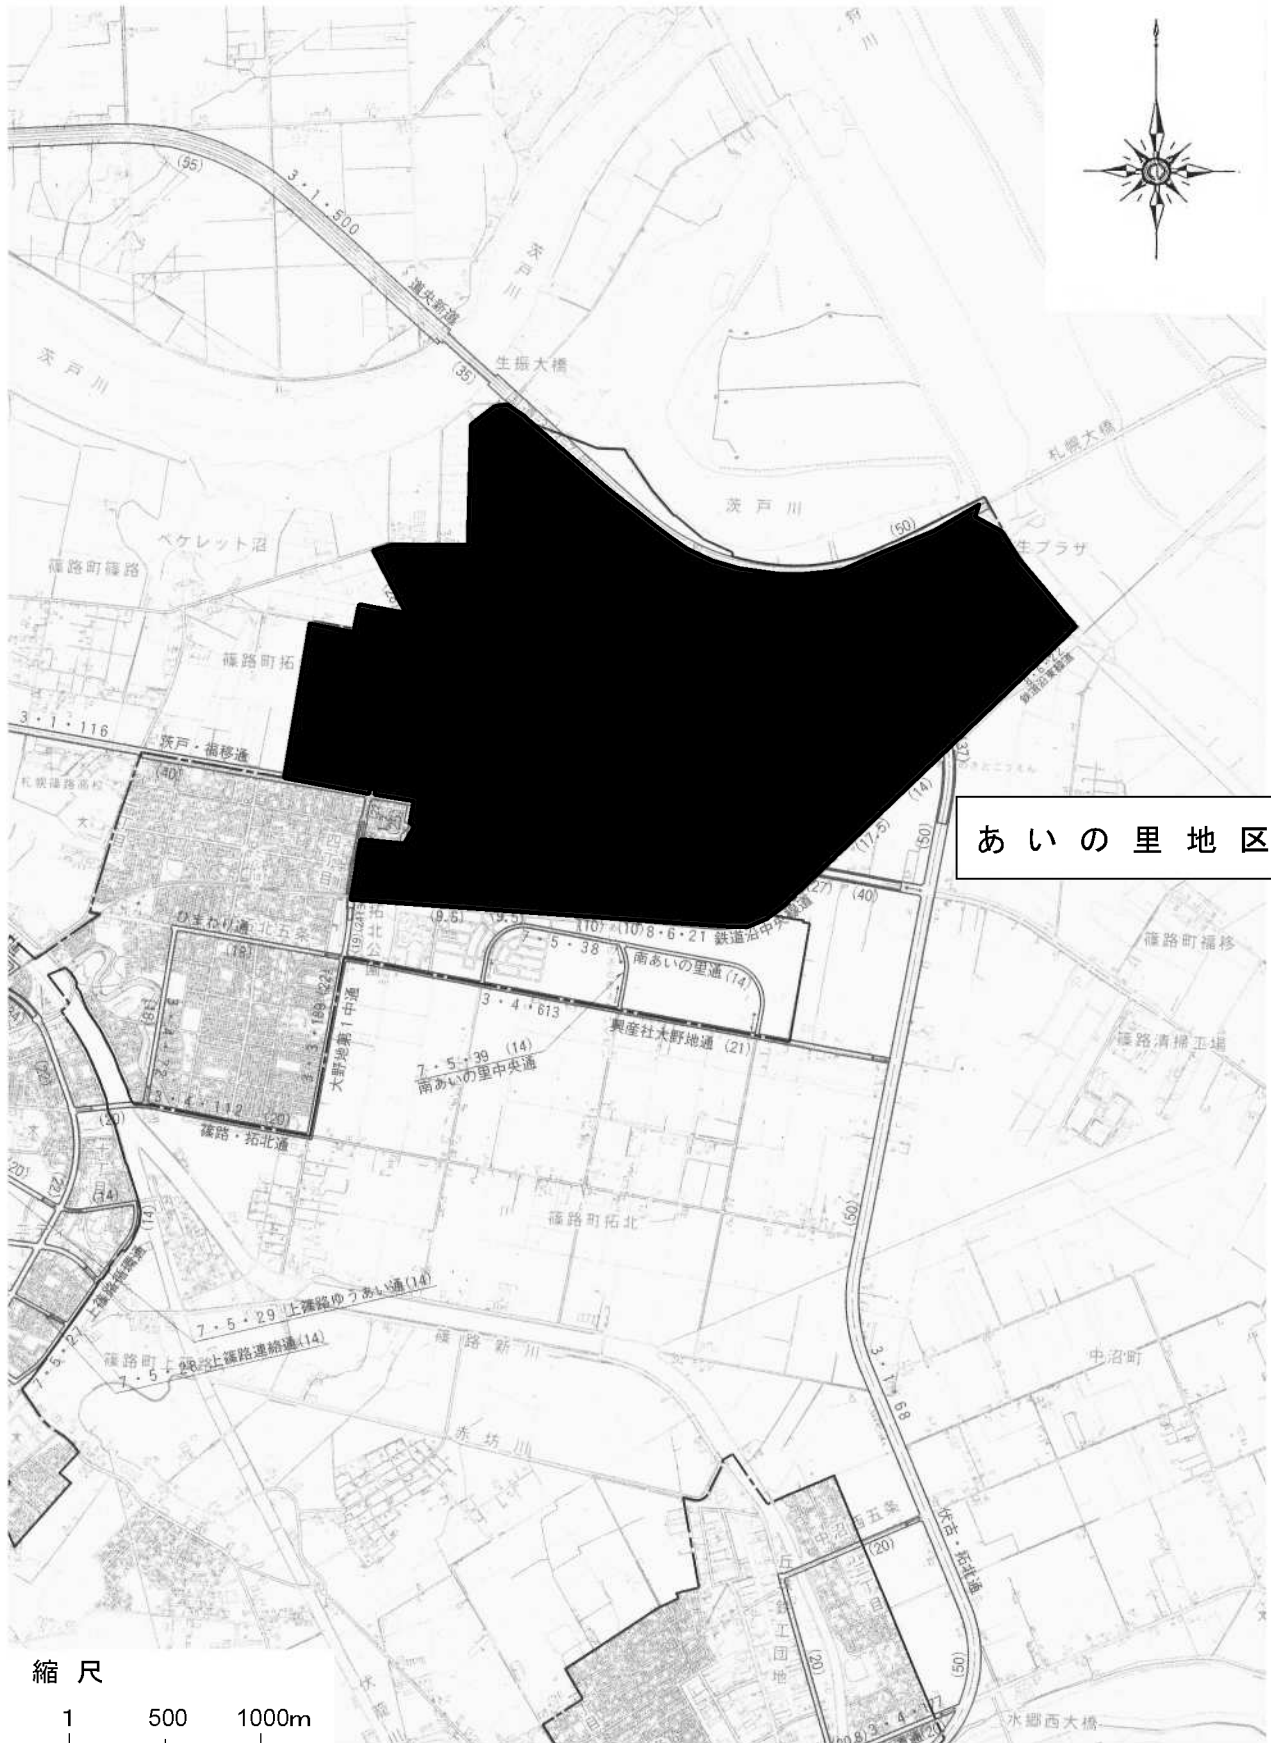


あいの里地区

縮尺
1 500 1000m

札幌圏都市計画 あいの里地区 地区計画

計画図

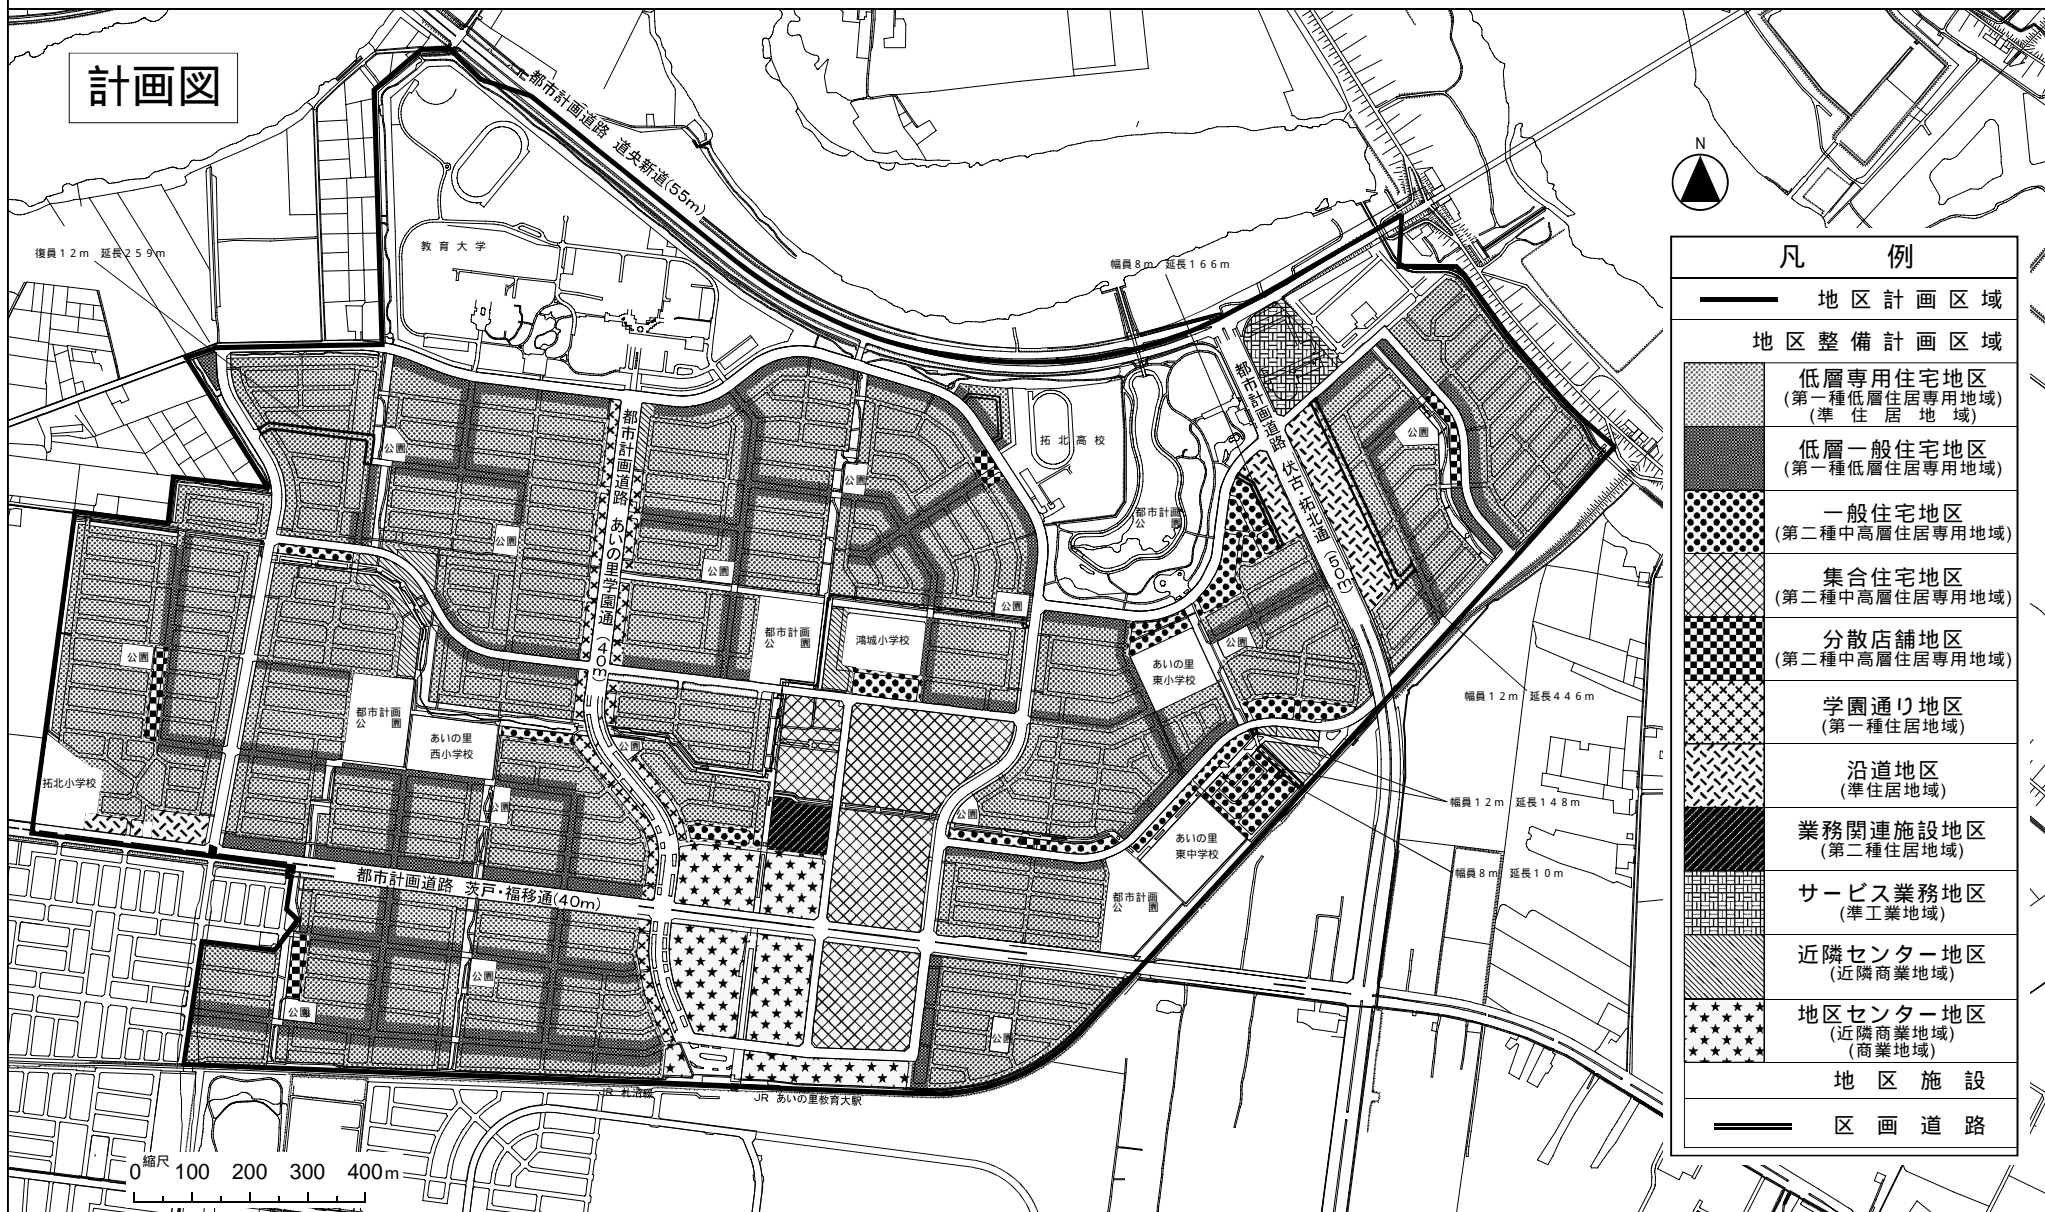

凡 例	
	地区計画区域
地区整備計画区域	
	低層専用住宅地区 (第一種低層住居専用地域) (準住居地域)
	低層一般住宅地区 (第一種低層住居専用地域)
	一般住宅地区 (第二種中高層住居専用地域)
	集合住宅地区 (第二種中高層住居専用地域)
	分散店舗地区 (第二種中高層住居専用地域)
	学園通り地区 (第一種住居地域)
	沿道地区 (準住居地域)
	業務関連施設地区 (第二種住居地域)
	サービス業務地区 (準工業地域)
	近隣センター地区 (近隣商業地域)
	地区センター地区 (近隣商業地域) (商業地域)
地区施設	
	区画道路