


札幌圏都市計画 JR琴似駅周辺地区 地区計画

計画図 2

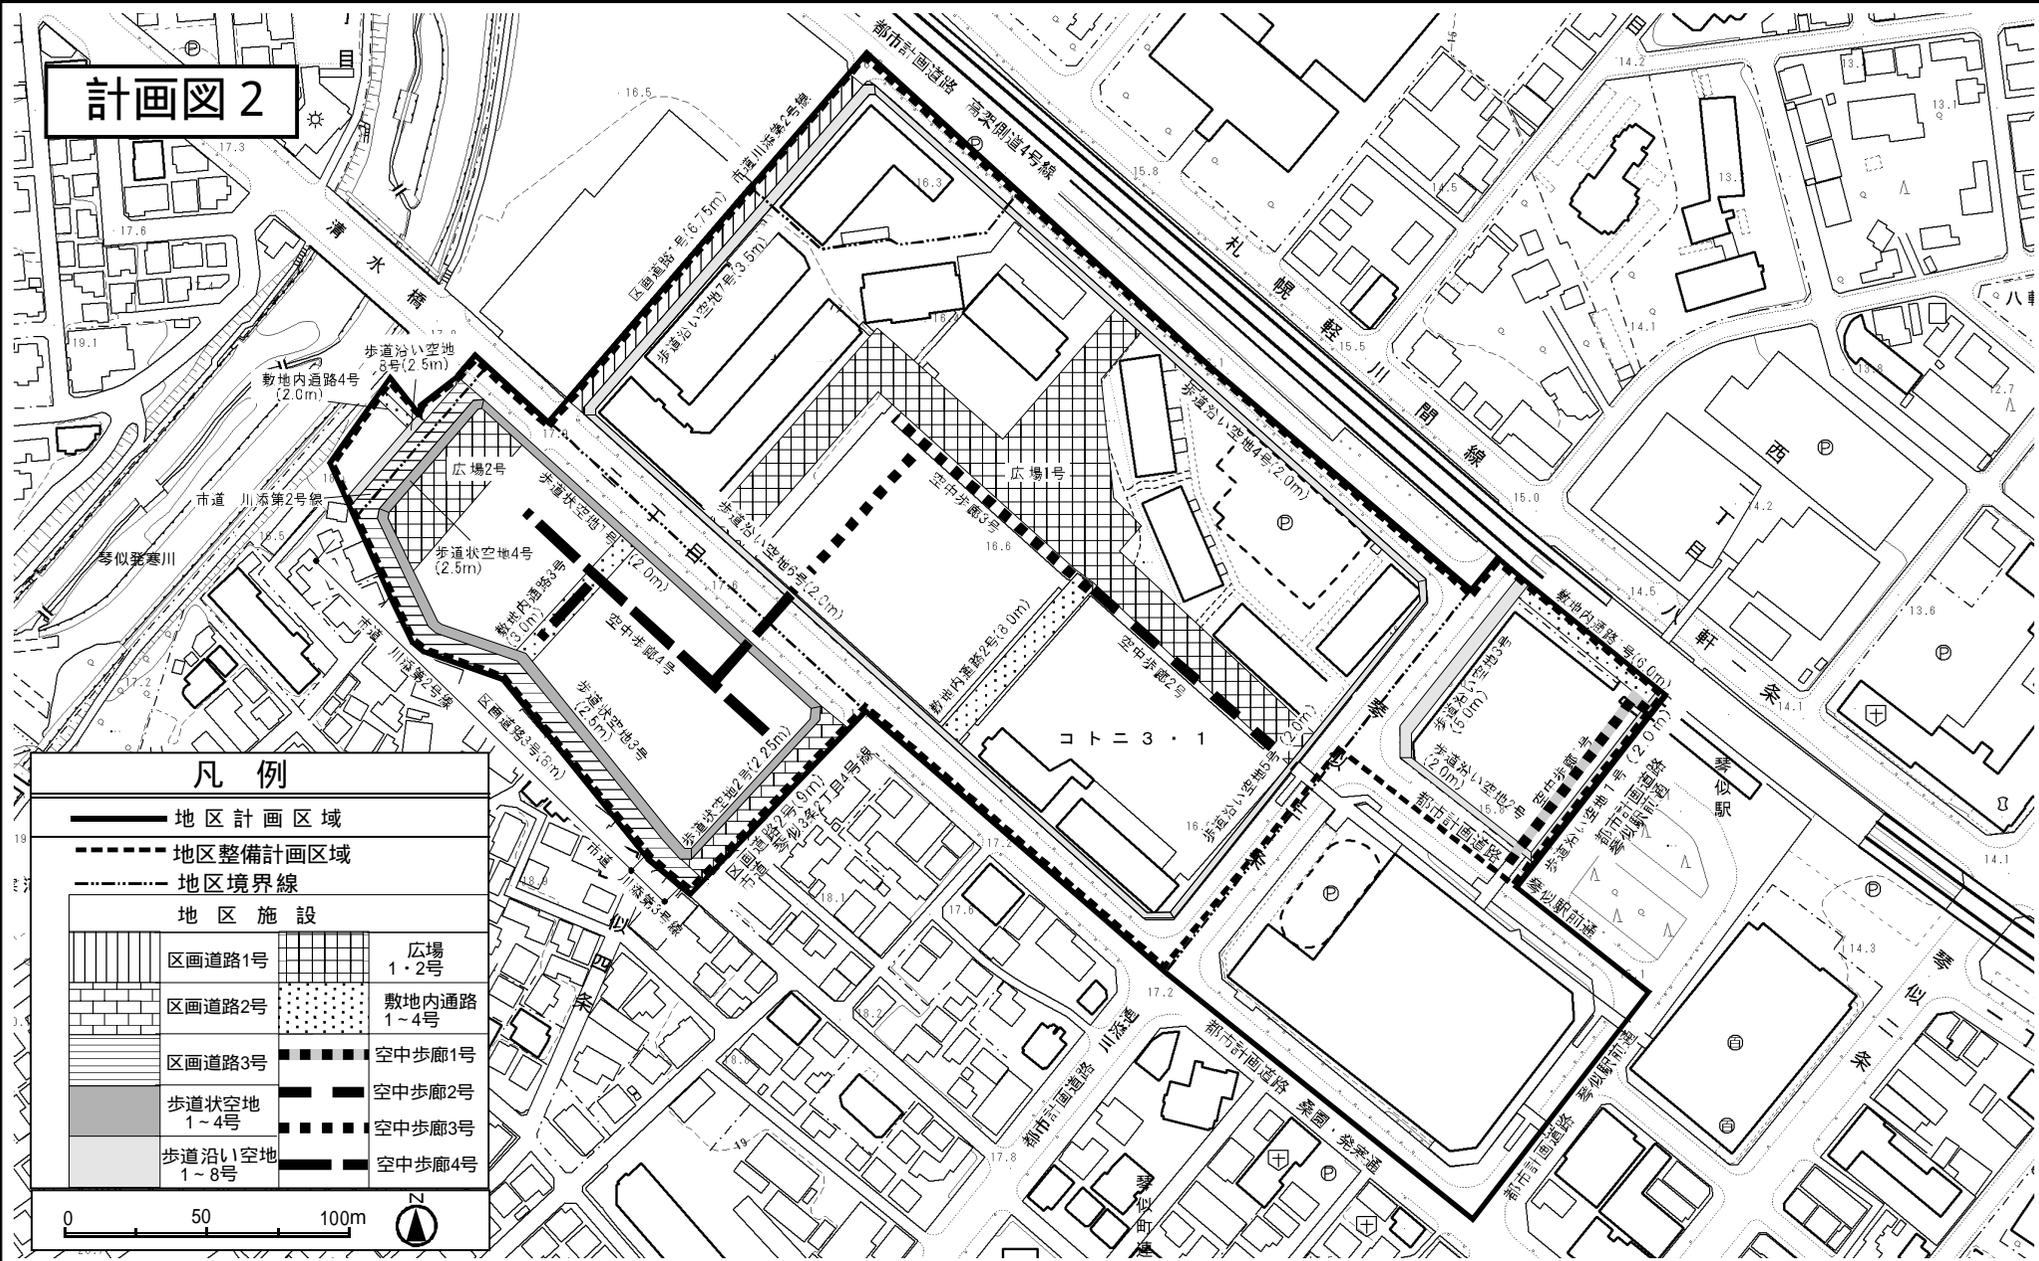

凡例


- 地区計画区域
- - - 地区整備計画区域
- · - 地区境界線

地区施設

	区画道路1号		広場 1・2号
	区画道路2号		敷地内通路 1~4号
	区画道路3号		空中歩廊1号
	歩道状空地 1~4号		空中歩廊2号
	歩道沿い空地 1~8号		空中歩廊3号
			空中歩廊4号



札幌圏都市計画 JR琴似駅周辺地区 地区計画

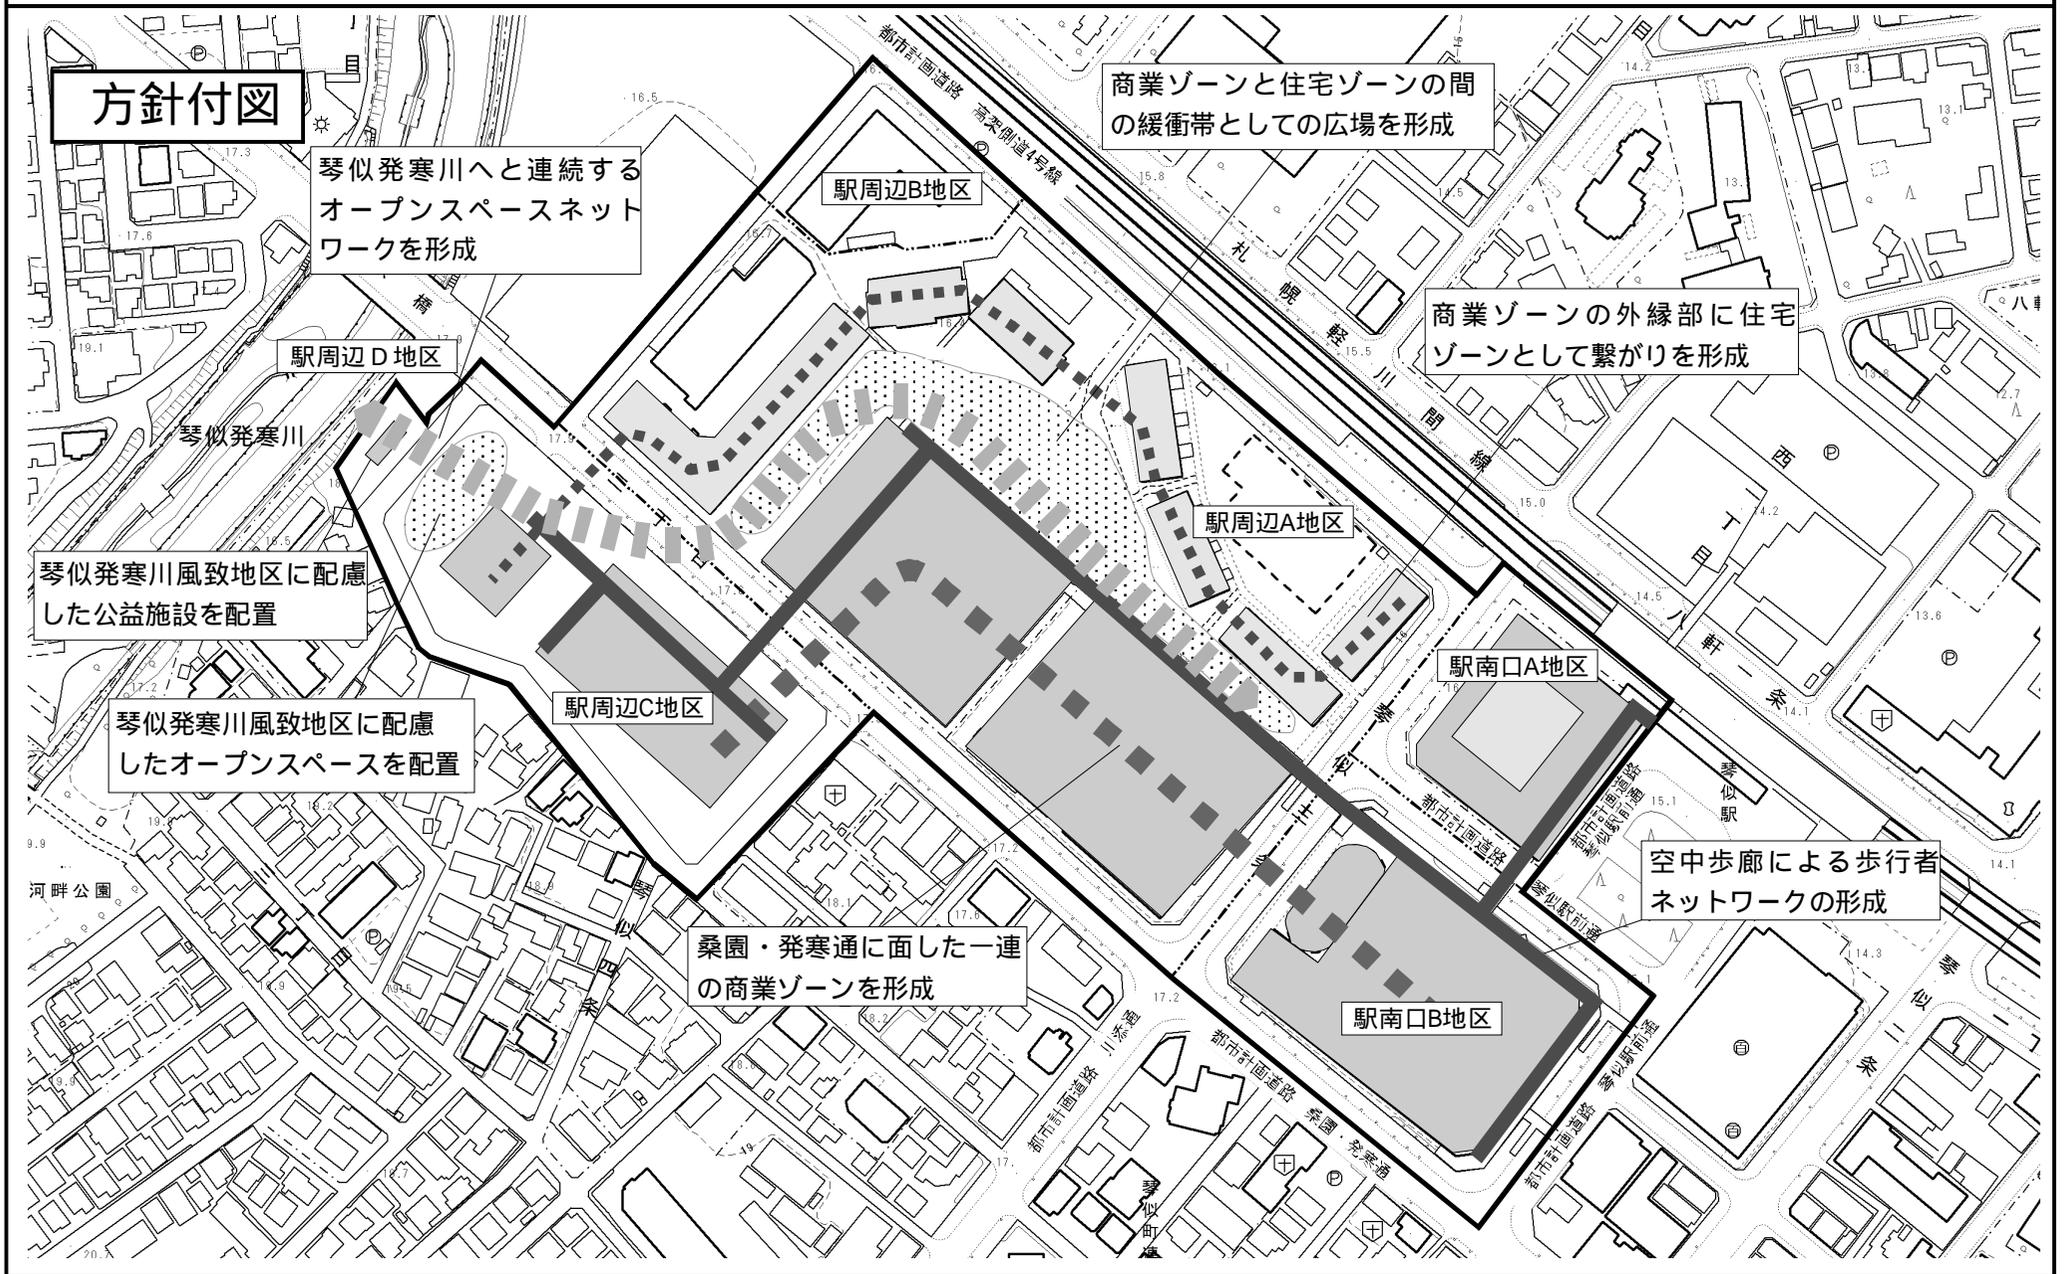

方針付図

琴似発寒川へと連続する
オープンスペースネット
ワークを形成

商業ゾーンと住宅ゾーンの
間の緩衝帯としての広場を形成

商業ゾーンの外縁部に住宅
ゾーンとして繋がりを形成

琴似発寒川風致地区に配慮
した公益施設を配置

琴似発寒川風致地区に配慮
したオープンスペースを配置

桑園・発寒通に面した一連
の商業ゾーンを形成

空中歩廊による歩行者
ネットワークの形成