

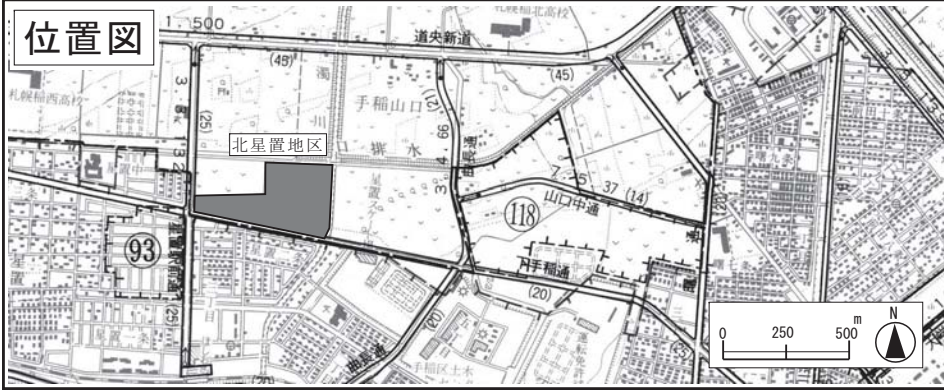


札幌圏都市計画 北星置地区 地区計画

位置図

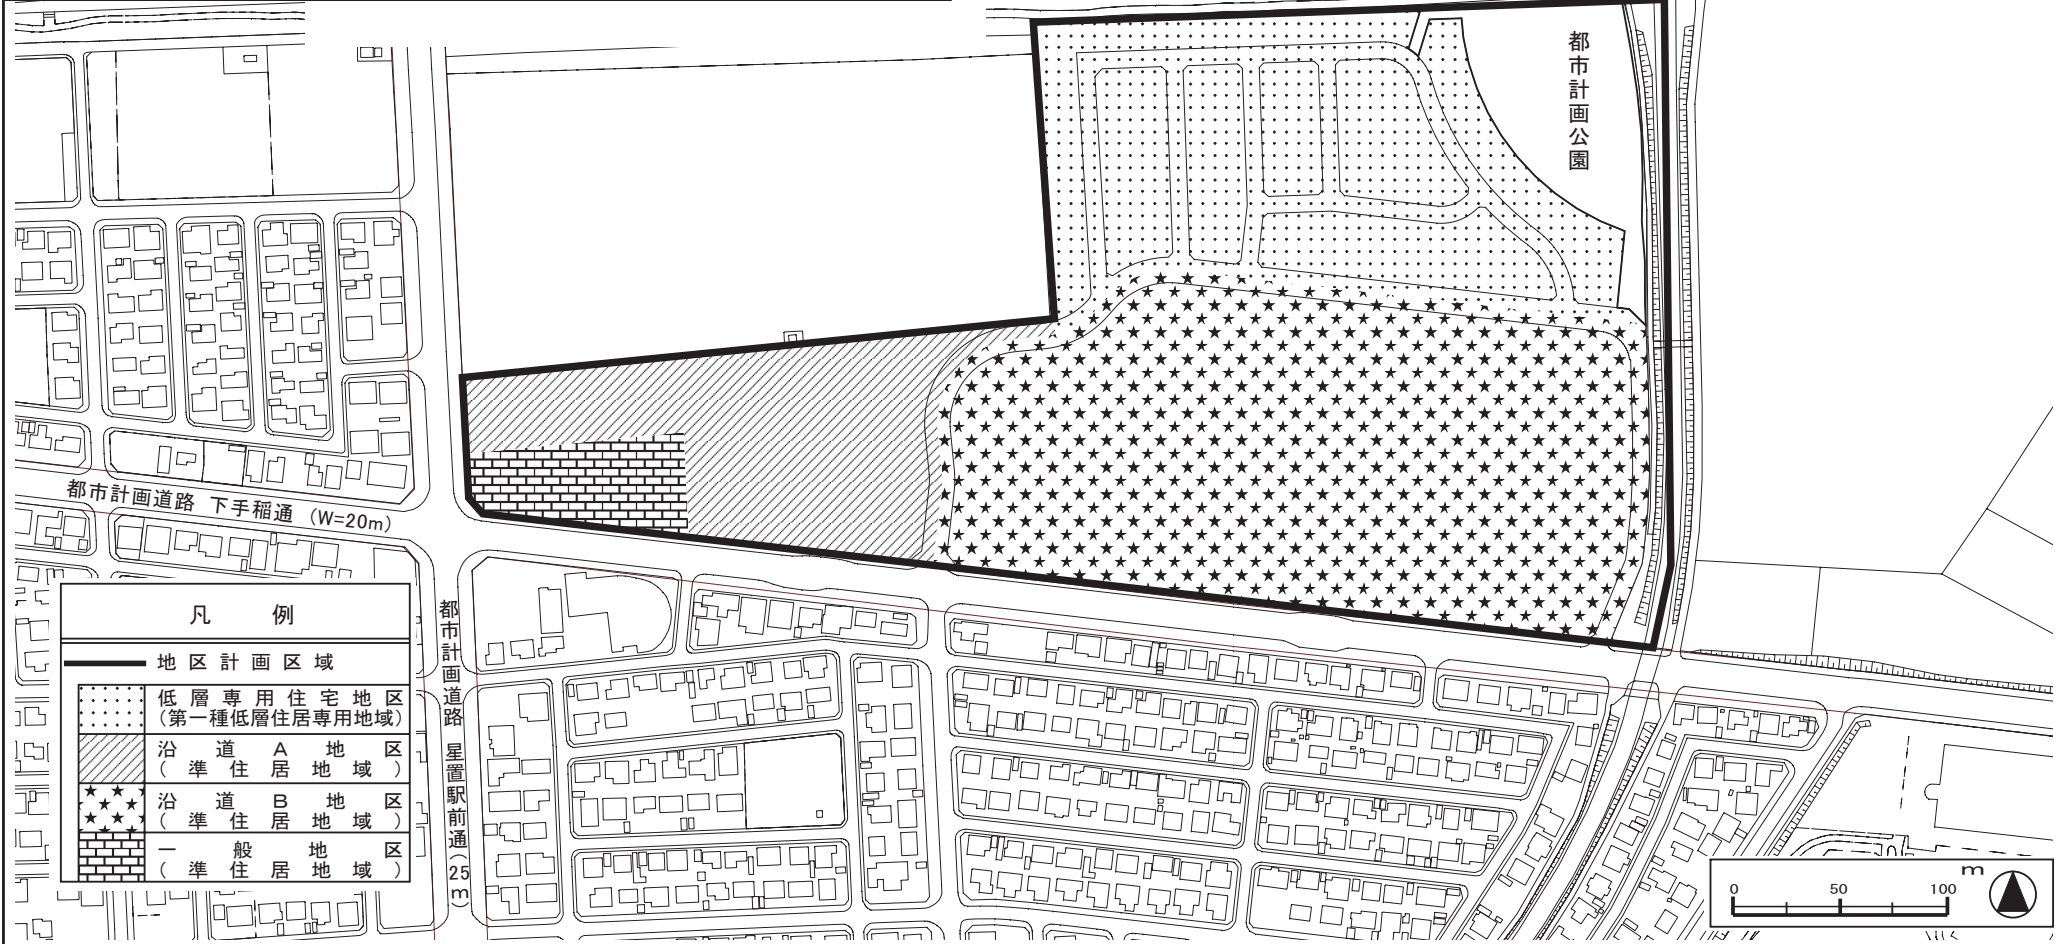

計画図

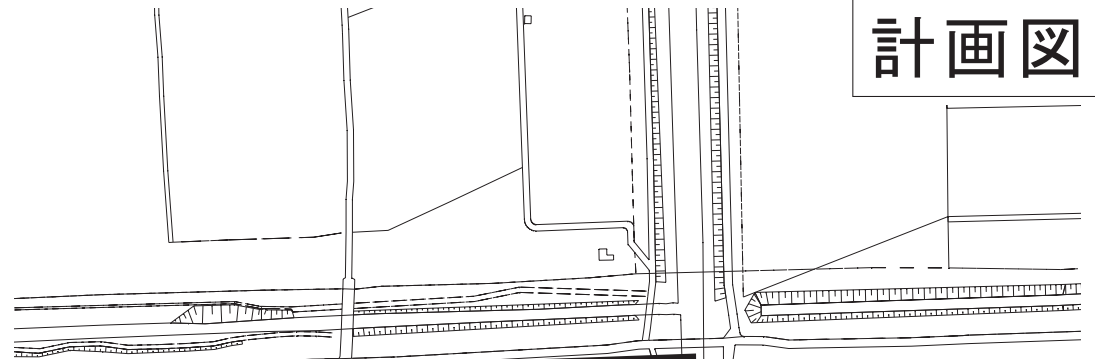

凡 例

	地区計画区域
	低層専用住宅地区 (第一種低層住居専用地域)
	沿道 A 地区 (準住居地域)
	沿道 B 地区 (準住居地域)
	一般住居地区 (準住居地域)