


位置図



計画図

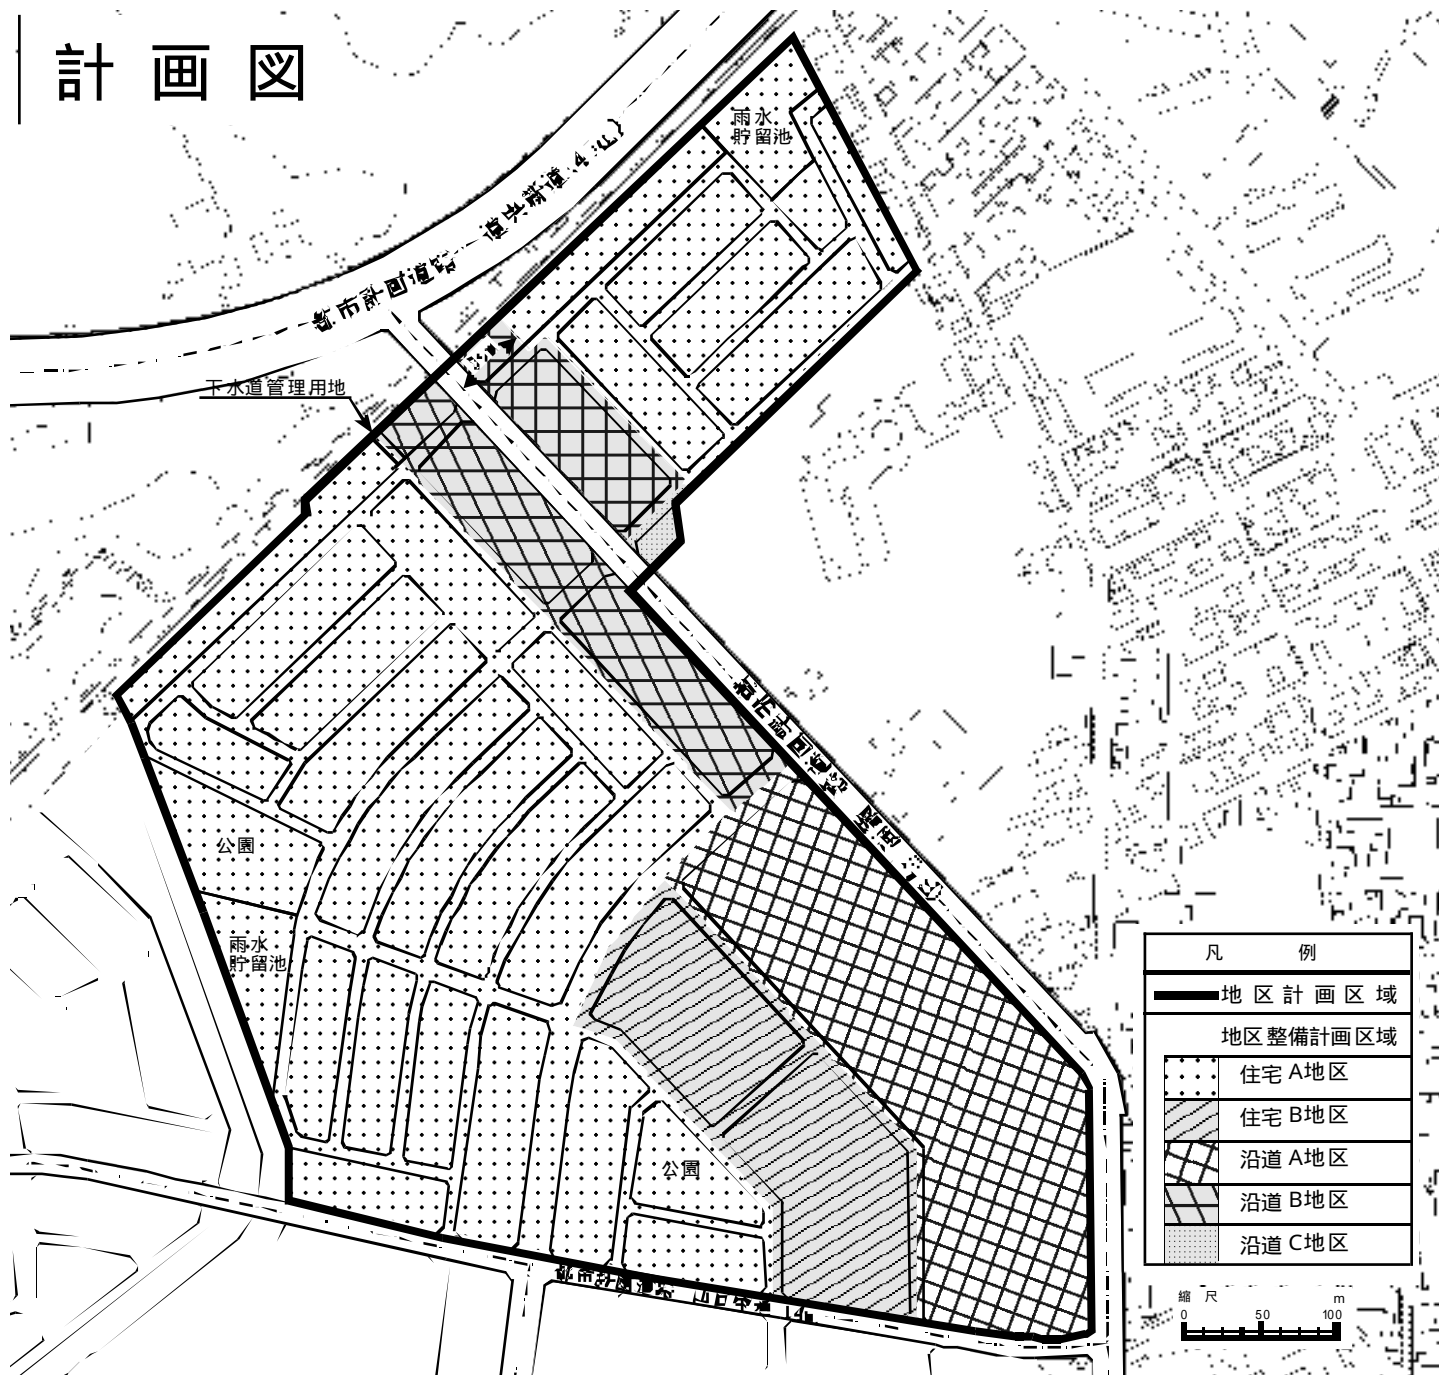

凡 例	
	地区計画区域
地区整備計画区域	
	住宅A地区
	住宅B地区
	沿道A地区
	沿道B地区
	沿道C地区

