

札幌圏都市計画公園の変更（札幌市決定）

1 都市計画公園中 5・5・6号西岡公園を次のように変更する。

種 別	名 称		位 置	面 積	備 考
	番 号	公園名			
特殊公園 ア)風致公園	7・5・2	西岡公園	札幌市豊平区西岡	約 41.0ha	既存樹林 散策路 休養施設

「区域は計画図表示のとおり」

理 由


都市の自然環境の保全並びに改善、都市景観の向上を図り、もって都市の健全な発展と公共の福祉の増進に資するため、本案のとおり種別の変更と、面積及び区域の拡大変更を行う。

新 旧 対 照 表

上段：変更前

下段：変更後

種 別	名 称		位 置	面 積	備 考	変更内容
	番号	公 園 名				
総合公園	5・5・6	西岡公園	札幌市豊平区西岡	約 32.3ha	既存樹林 散策路 休養施設	種別の変更 区域の変更 (約 8.7ha の拡大)
特殊公園 ア)風致公園	7・5・2	”	”	約 41.0ha	”	

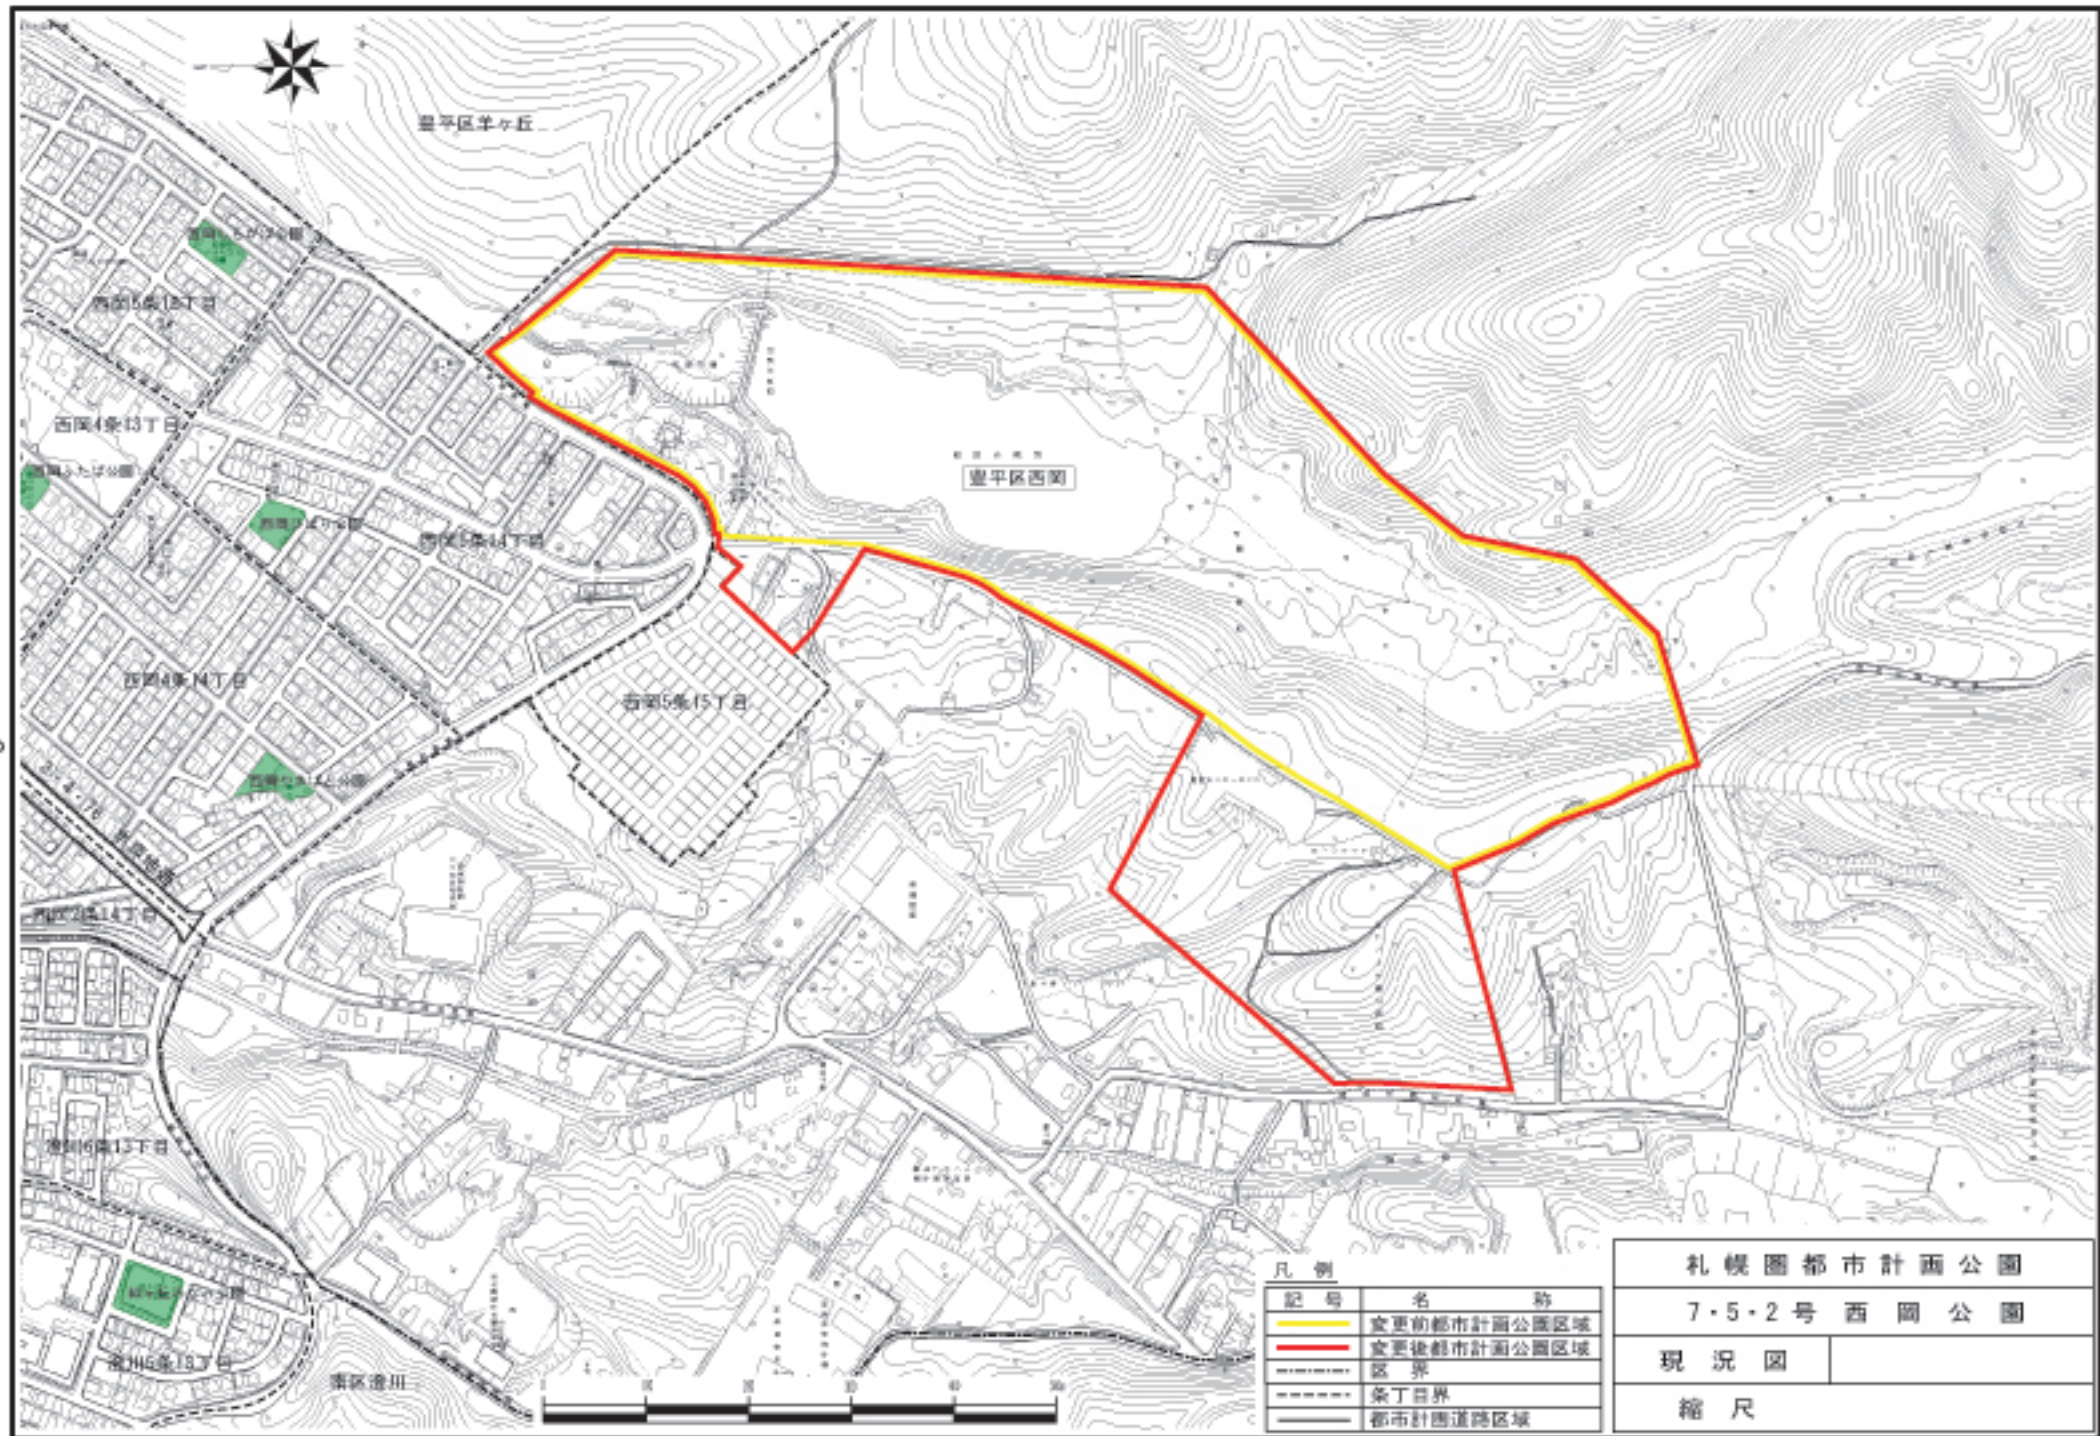

豊平区羊ヶ丘

豊平区西岡

東区滝川

凡例

記号	名称
	変更前都市計画公園区域
	変更後都市計画公園区域
	条丁目界
	都市計画道路区域

札幌圏都市計画公園

7・5・2号 西岡公園

現況図

縮尺