

札幌圏都市計画公園の変更（札幌市決定）


1 都市計画公園に 3・3・145 号南あいの里公園ほか 4 公園を次のように追加する。

種 別	名 称		位 置	面 積	備 考
	番 号	公園名			
近隣公園	3・3・145	南あいの里公園	札幌市北区篠路町拓北	約 2.1ha	多目的広場、 休養施設、 遊具
街区公園	2・2・970	南あいの里 ひよこ公園	札幌市北区篠路町拓北	約 0.22ha	広場、遊具 休養施設
街区公園	2・2・971	南あいの里 こもれび公園	札幌市北区篠路町拓北	約 0.21ha	広場、遊具 休養施設
街区公園	2・2・972	富丘丸山 どんぐり公園	札幌市手稲区富丘4条6丁目	約 0.20ha	広場、遊具 休養施設
街区公園	2・2・973	平岡つばみ公園	札幌市清田区平岡3条6丁目	約 0.35ha	広場、遊具 休養施設

「区域は計画図表示のとおり」

理 由

本市における市街地の拡大に伴う環境整備と近隣住民の日常的な利用に供する公園の整備を図るため、南あいの里公園ほか 4 公園を計画する。

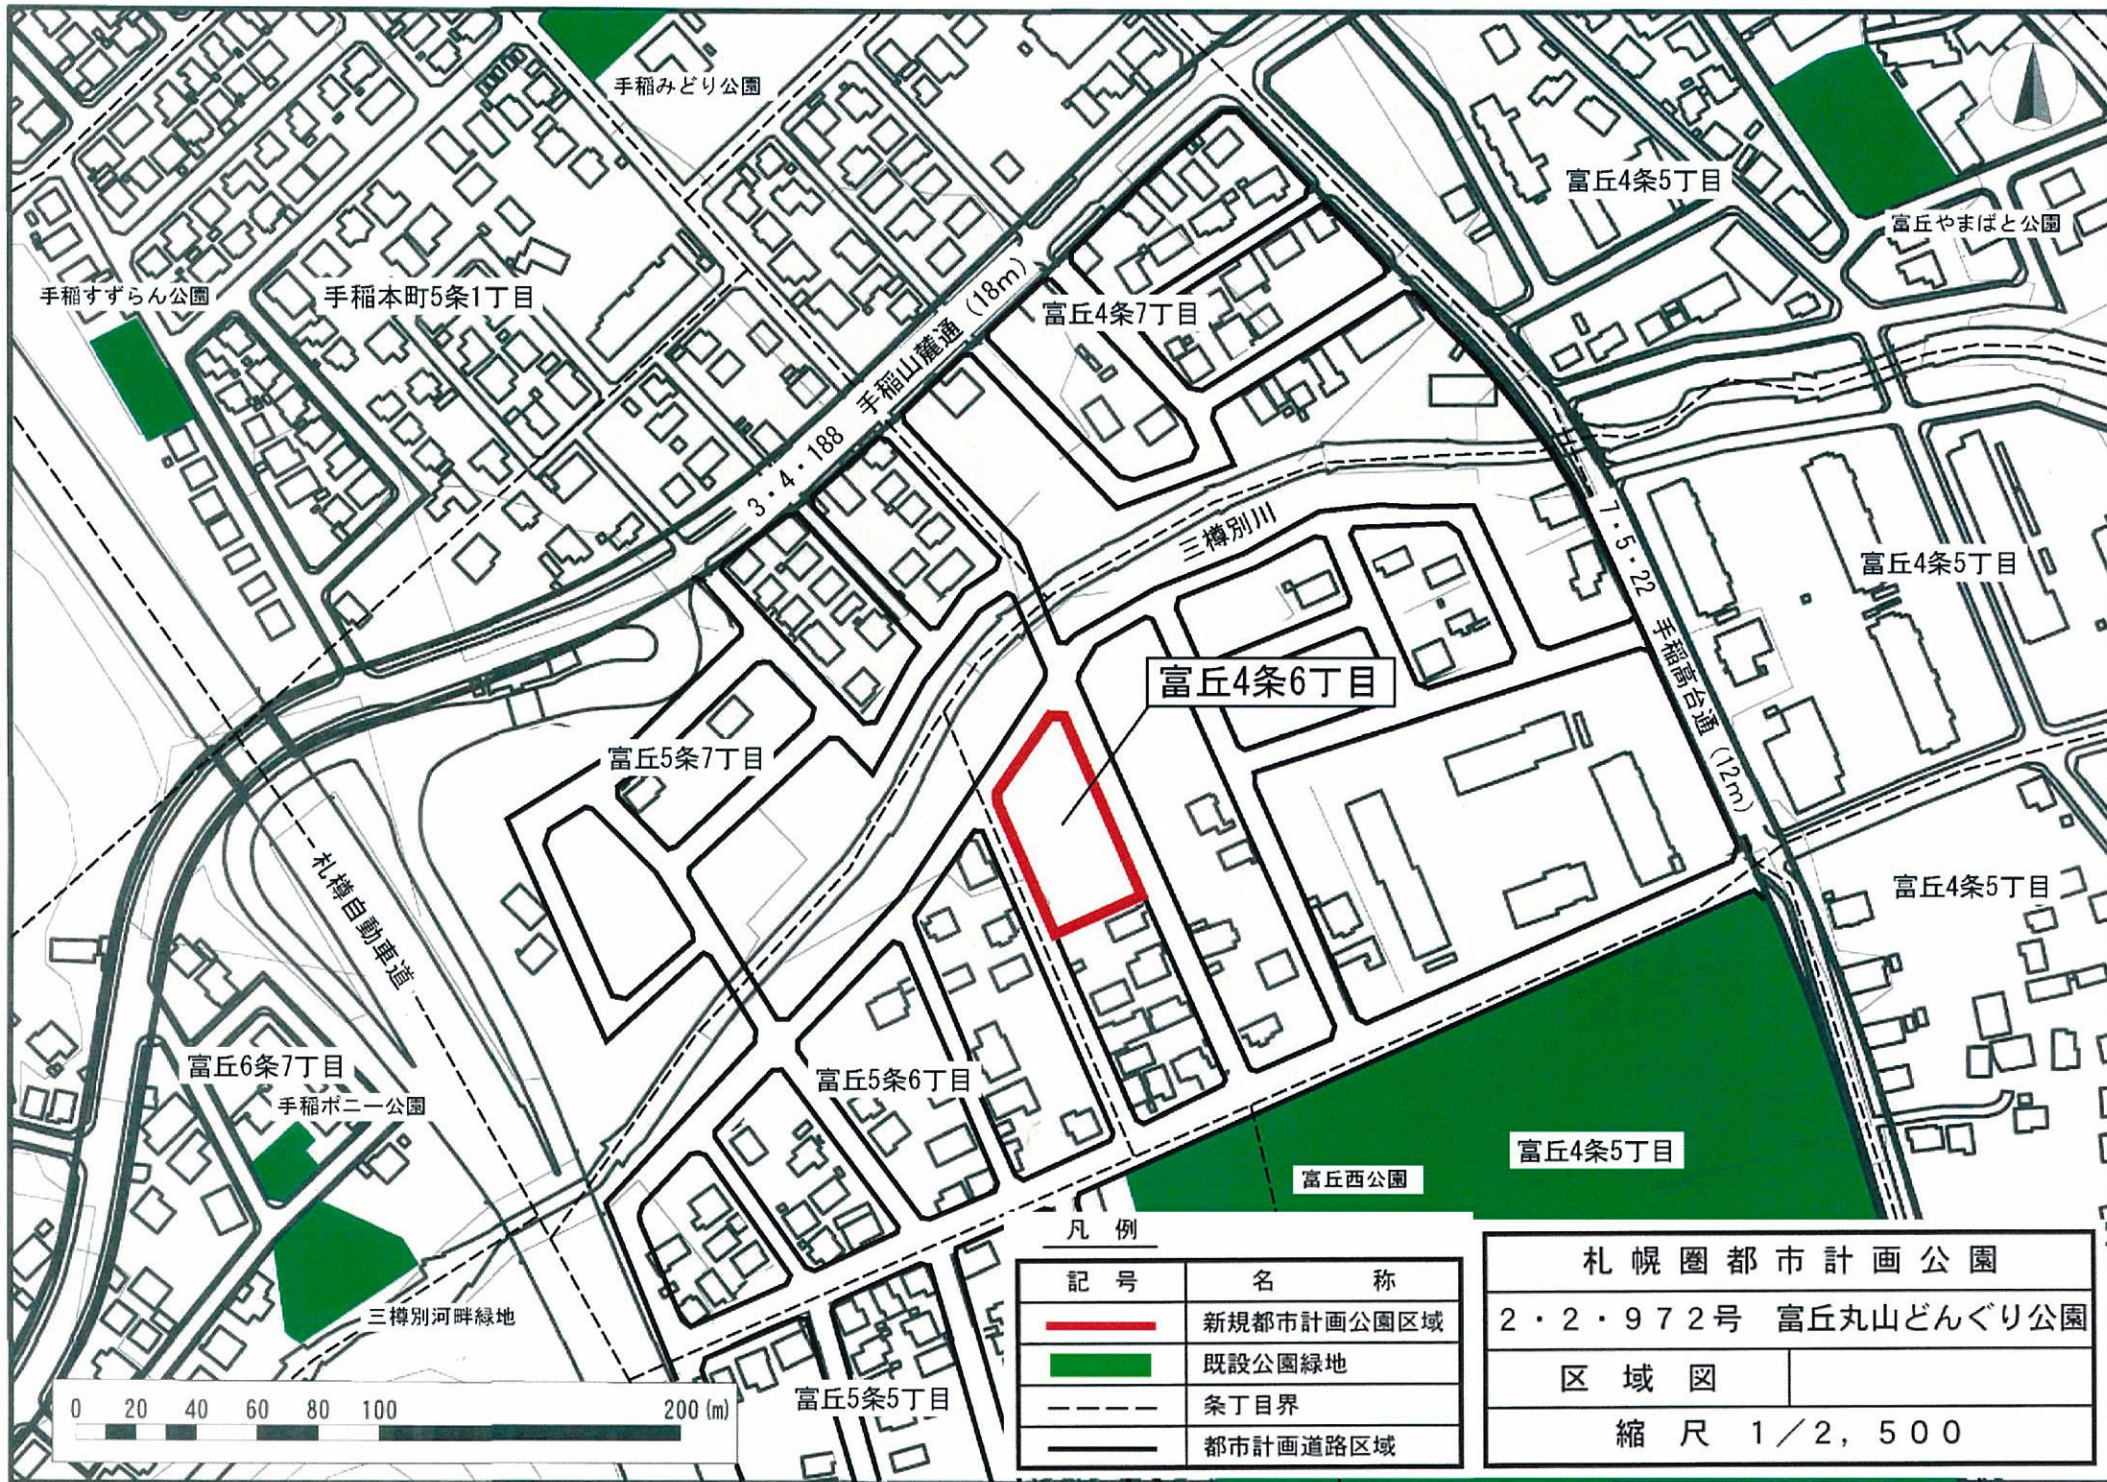

凡例

記号	名称
	新規都市計画公園区域
	既設公園緑地
	条丁目界
	都市計画道路区域

札幌圏都市計画公園	
2・2・972号 富丘丸山どんぐり公園	
区域図	
縮尺 1/2,500	