

## 札幌圏都市計画公園の変更（札幌市決定）

都市計画公園に2・2・986号伏見もいわ山公園を次のように追加する。

種別	名称		位置	面積	備考
	番号	公園名			
街区公園	2・2・986	伏見もいわ山公園	札幌市中央区 南17条西16丁目	約0.21ha	広場、植栽、遊具

「区域は計画図表示のとおり」


### 理由

本市における環境整備と近隣住民の日常的な利用に供する公園の整備を図るため、新たに伏見もいわ山公園を計画する。

札幌市 都市計画図

色別凡例

色別	区分
■	変更後都市計画公園区域

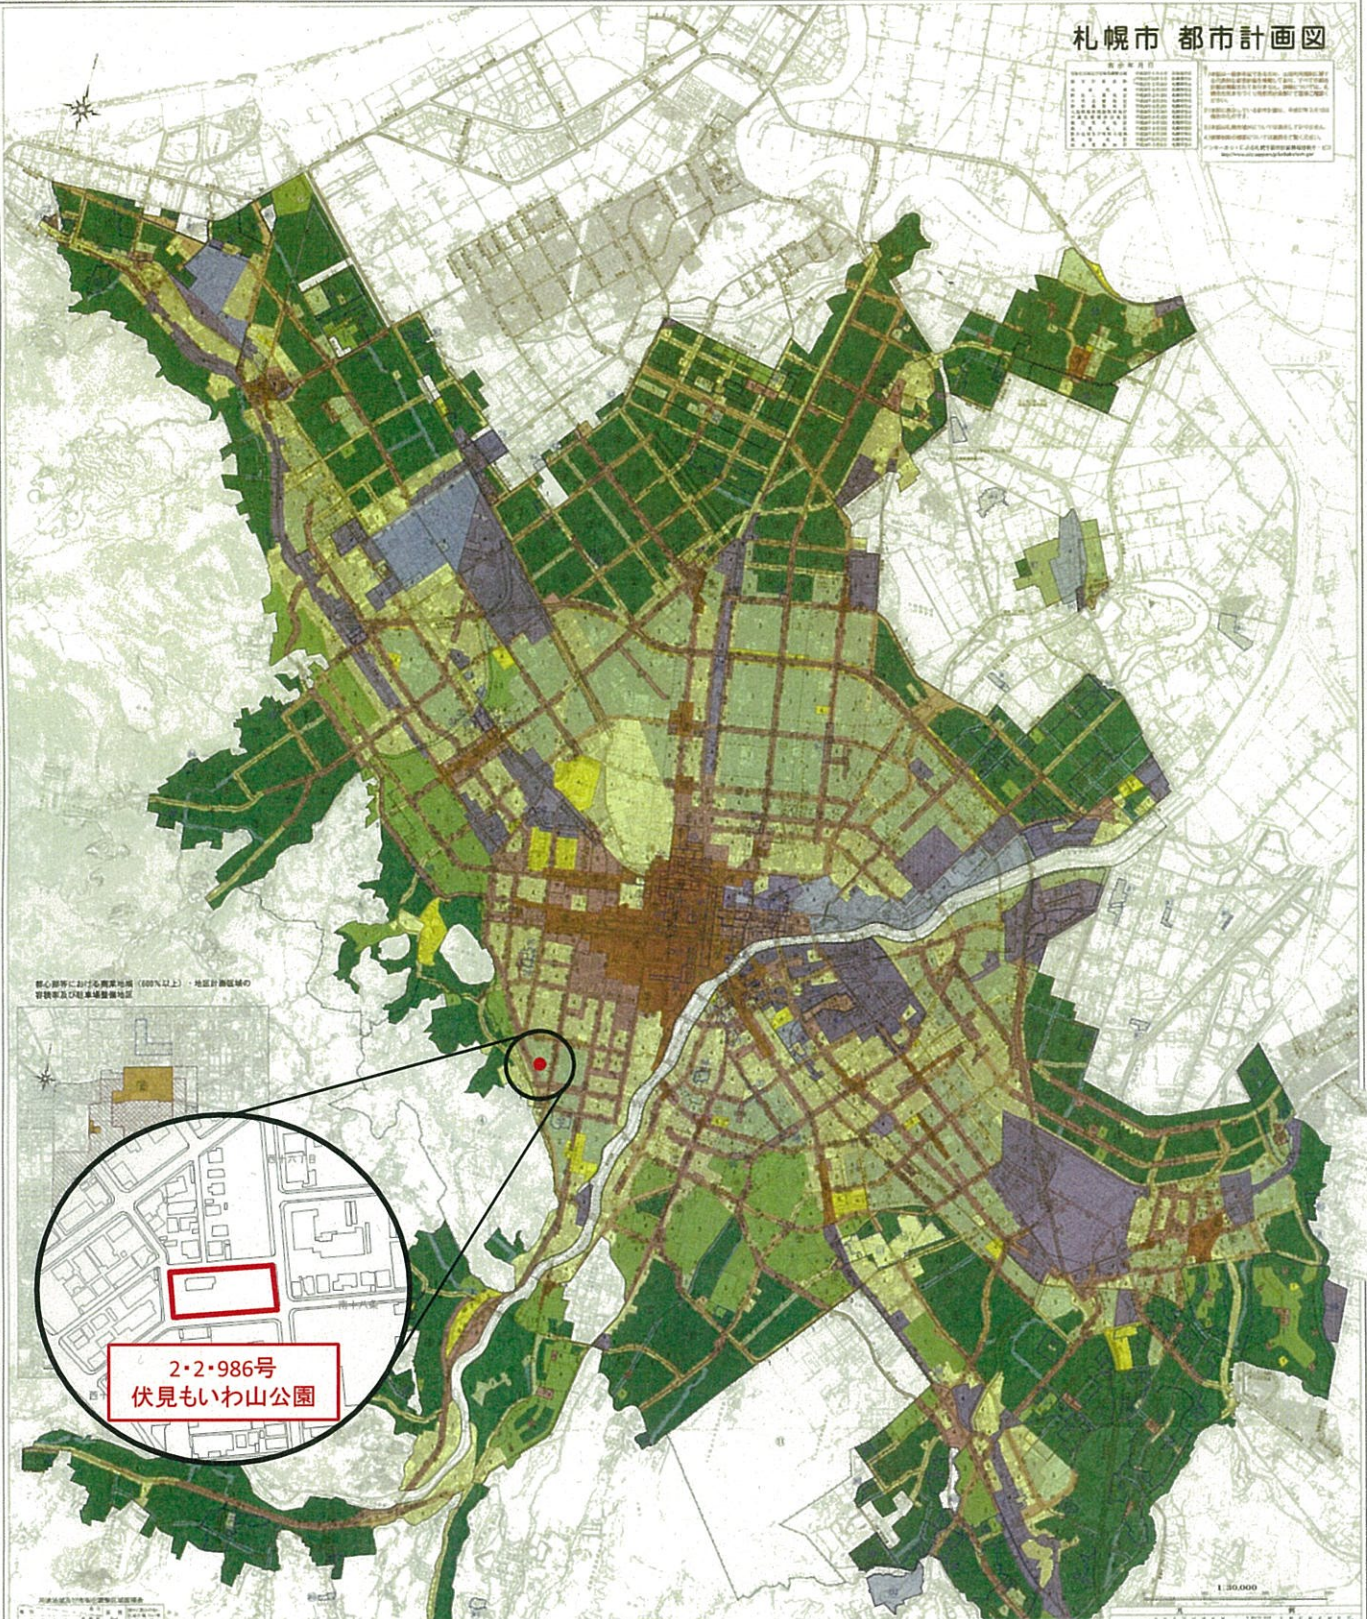

2・2・986号  
伏見もいわ山公園

河川流域及び河川敷指定区域関係表



河川	流域	河川敷
●	●	●

凡例

色別	区分
■	変更後都市計画公園区域

札幌圏都市計画公園	
2・2・986号 伏見もいわ山公園	
位置図(総括図縮小)	
縮尺	1/30,000



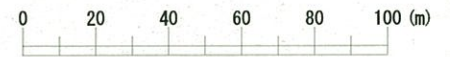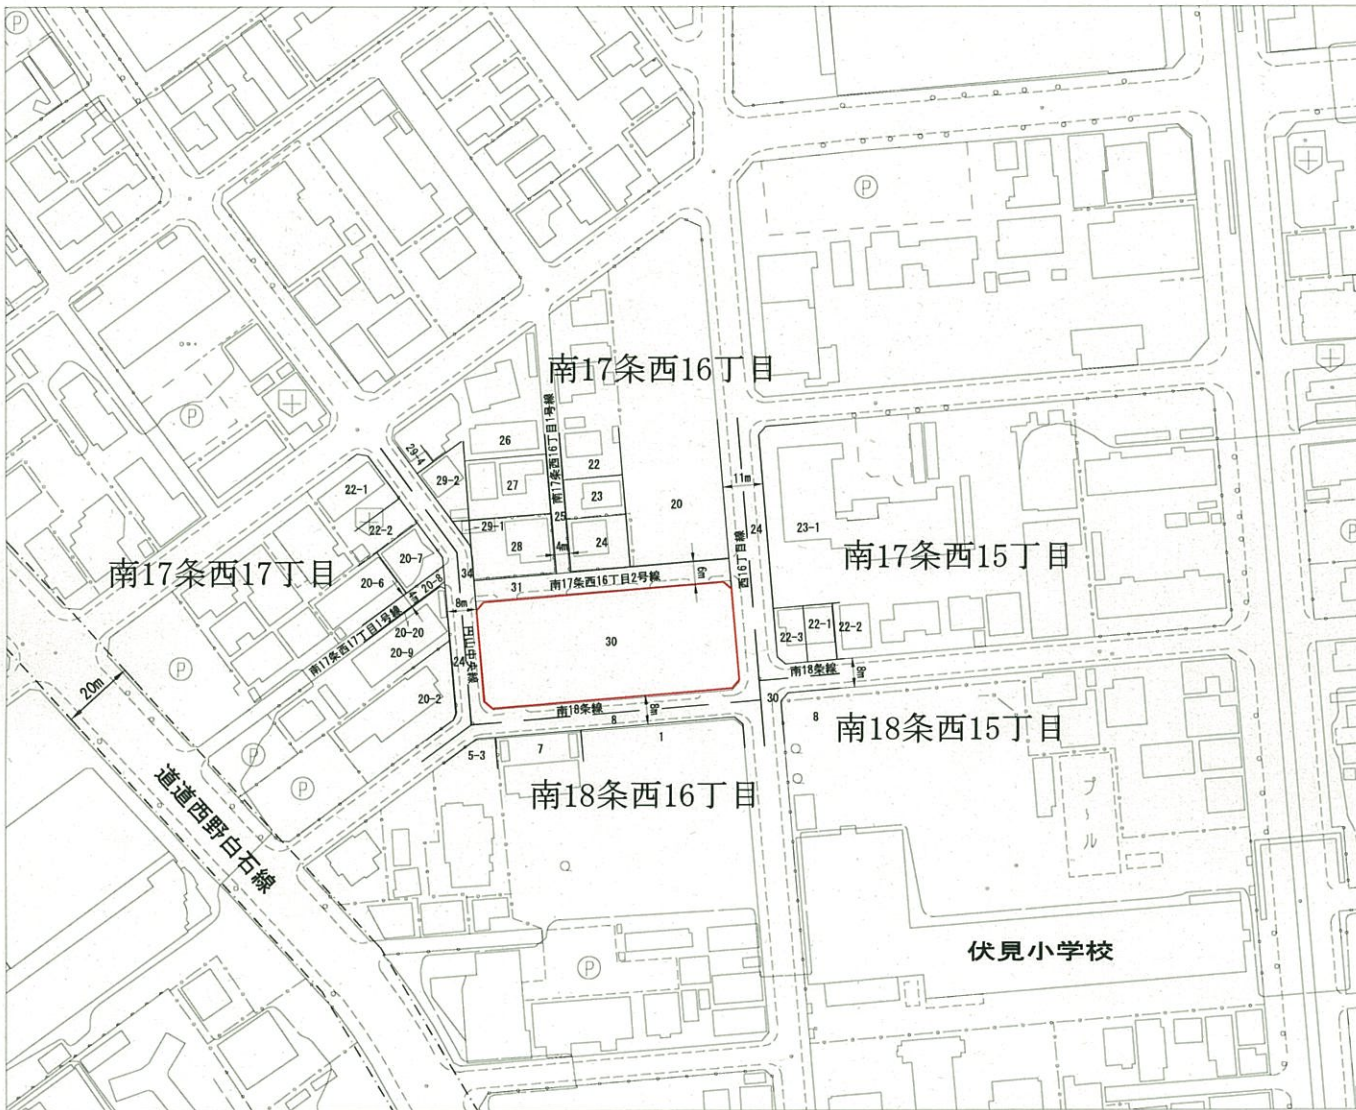

凡例

記号	名称
	新規公園決定区域
	条丁界
	地番界
	都市計画道路

札幌圏都市計画公園	
2・2・986号	伏見もいわ山公園
現況図	図面番号No. 5
縮尺	1/1000



凡例

記号	名称
	新規公園決定区域
	条丁界
	地番界
	市道区域

札幌圏都市計画公園	
2・2・986号	伏見もいわ山公園
平面計画図	図面番号No. 6
縮尺	1/300