

札幌圏都市計画公園の変更（札幌市決定）


1 都市計画公園に 3・3・145 号南あいの里公園ほか 4 公園を次のように追加する。

種 別	名 称		位 置	面 積	備 考
	番 号	公園名			
近隣公園	3・3・145	南あいの里公園	札幌市北区篠路町拓北	約 2.1ha	多目的広場、 休養施設、 遊具
街区公園	2・2・970	南あいの里 ひよこ公園	札幌市北区篠路町拓北	約 0.22ha	広場、遊具 休養施設
街区公園	2・2・971	南あいの里 こもれび公園	札幌市北区篠路町拓北	約 0.21ha	広場、遊具 休養施設
街区公園	2・2・972	富丘丸山 どんぐり公園	札幌市手稲区富丘 4 条 6 丁目	約 0.20ha	広場、遊具 休養施設
街区公園	2・2・973	平岡つばみ公園	札幌市清田区平岡 3 条 6 丁目	約 0.35ha	広場、遊具 休養施設

「区域は計画図表示のとおり」

理 由

本市における市街地の拡大に伴う環境整備と近隣住民の日常的な利用に供する公園の整備を図るため、南あいの里公園ほか 4 公園を計画する。

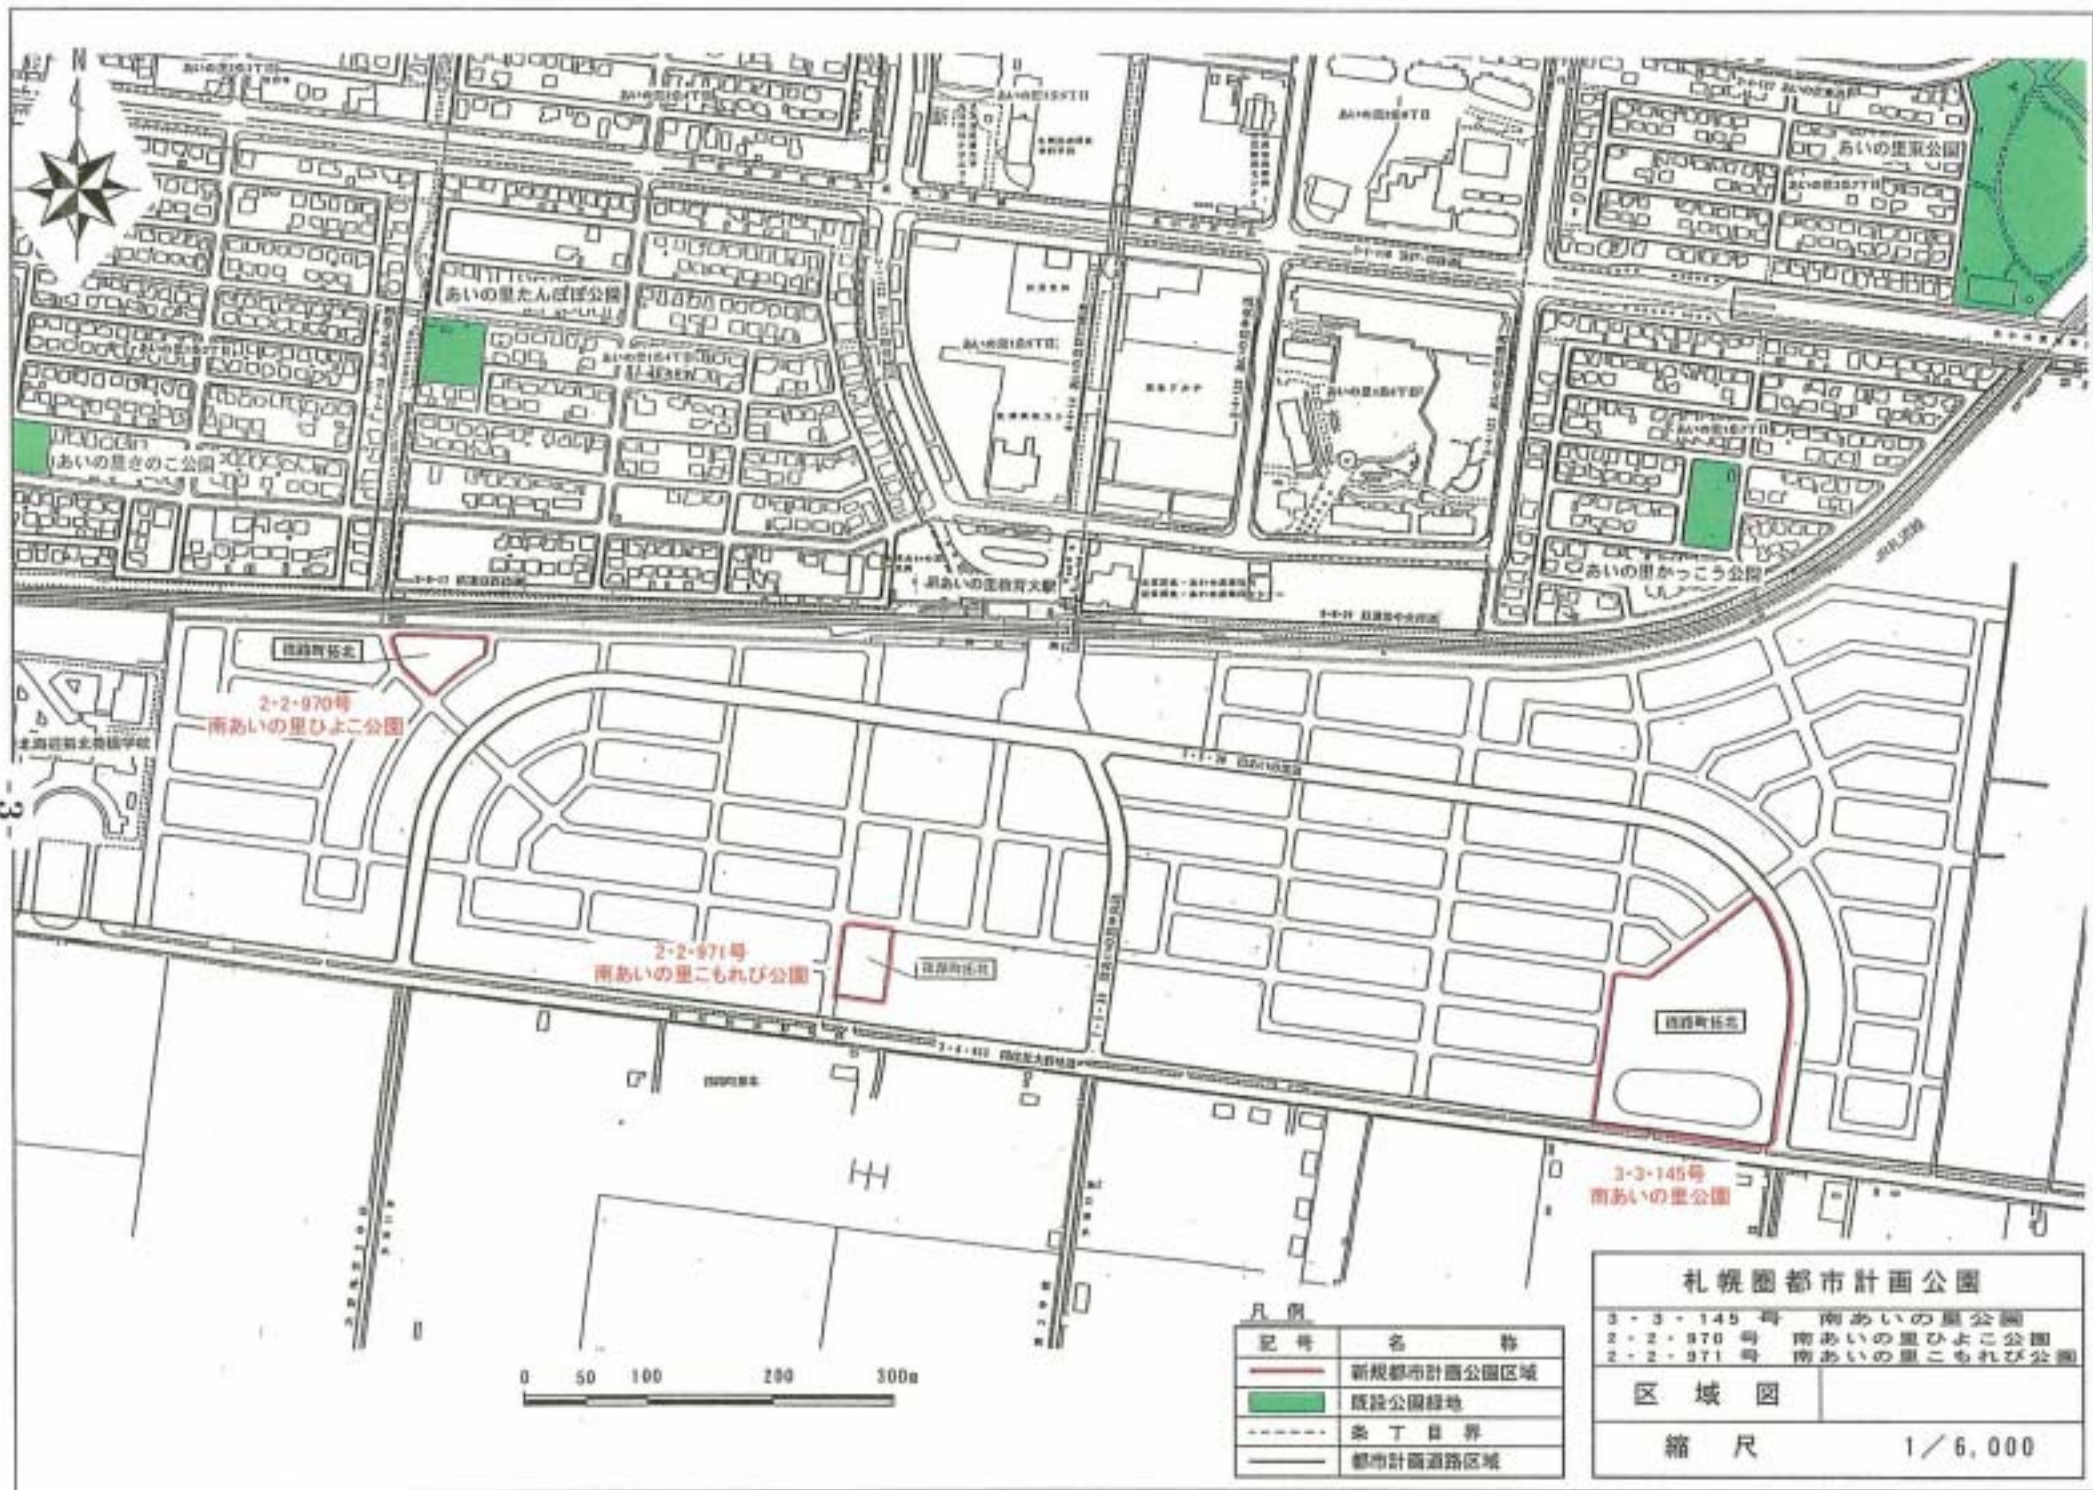

札幌圏都市計画公園	
3-3-145号	南あいの里公園
2-2-970号	南あいの里ひよこ公園
2-2-971号	南あいの里こもれび公園
区域図	
縮尺	1/6,000

凡例	
— (Red outline)	新規都市計画公園区域
■ (Green fill)	既設公園緑地
- - - (Dashed line)	条丁目界
— (Thin line)	都市計画道路区域

0 50 100 200 300m



7・5・38 南あいの里通

福路町拓北

3・4・613 興産社大野地通



凡例

記号	名称
	新規都市計画公園区域
	宗丁目界
	都市計画道路区域

札幌圏都市計画公園

3・3・145号 南あいの里公園

区域図

縮尺 1/2,500



(参考)

札幌圏都市計画公園

3・3・145号 南あいの里公園

平面計画図

縮尺 1/2,000

凡例

記号	名 称
— (Red solid line)	新規都市計画公園区域
- - - (Dashed line)	都市計画道路区域
· · · · (Dotted line)	市道予定区域
- · - · (Dash-dot line)	河川予定区域





札幌圏都市計画公園	
2・2・971号 南あいの里こもれび公園	
区域図	
縮尺	1 / 2,500

凡例	
記号	名称
	新規都市計画公園区域
	条丁目界
	都市計画道路区域

