

札幌圏都市計画公園の変更（札幌市決定）


1 都市計画公園に 2・2・975 号 栄町東公園を次のように追加する。

種 別	名 称		位 置	面 積	備 考
	番 号	公園名			
街区公園	2・2・975	栄町東公園	札幌市東区 北 45 条東 16 丁目	約 0.27ha	広場、遊具 休養施設

「区域は計画図表示のとおり」

理 由

本市における住環境整備と近隣住民の日常的な利用に供する公園の整備を図るため、栄町東公園を計画する。

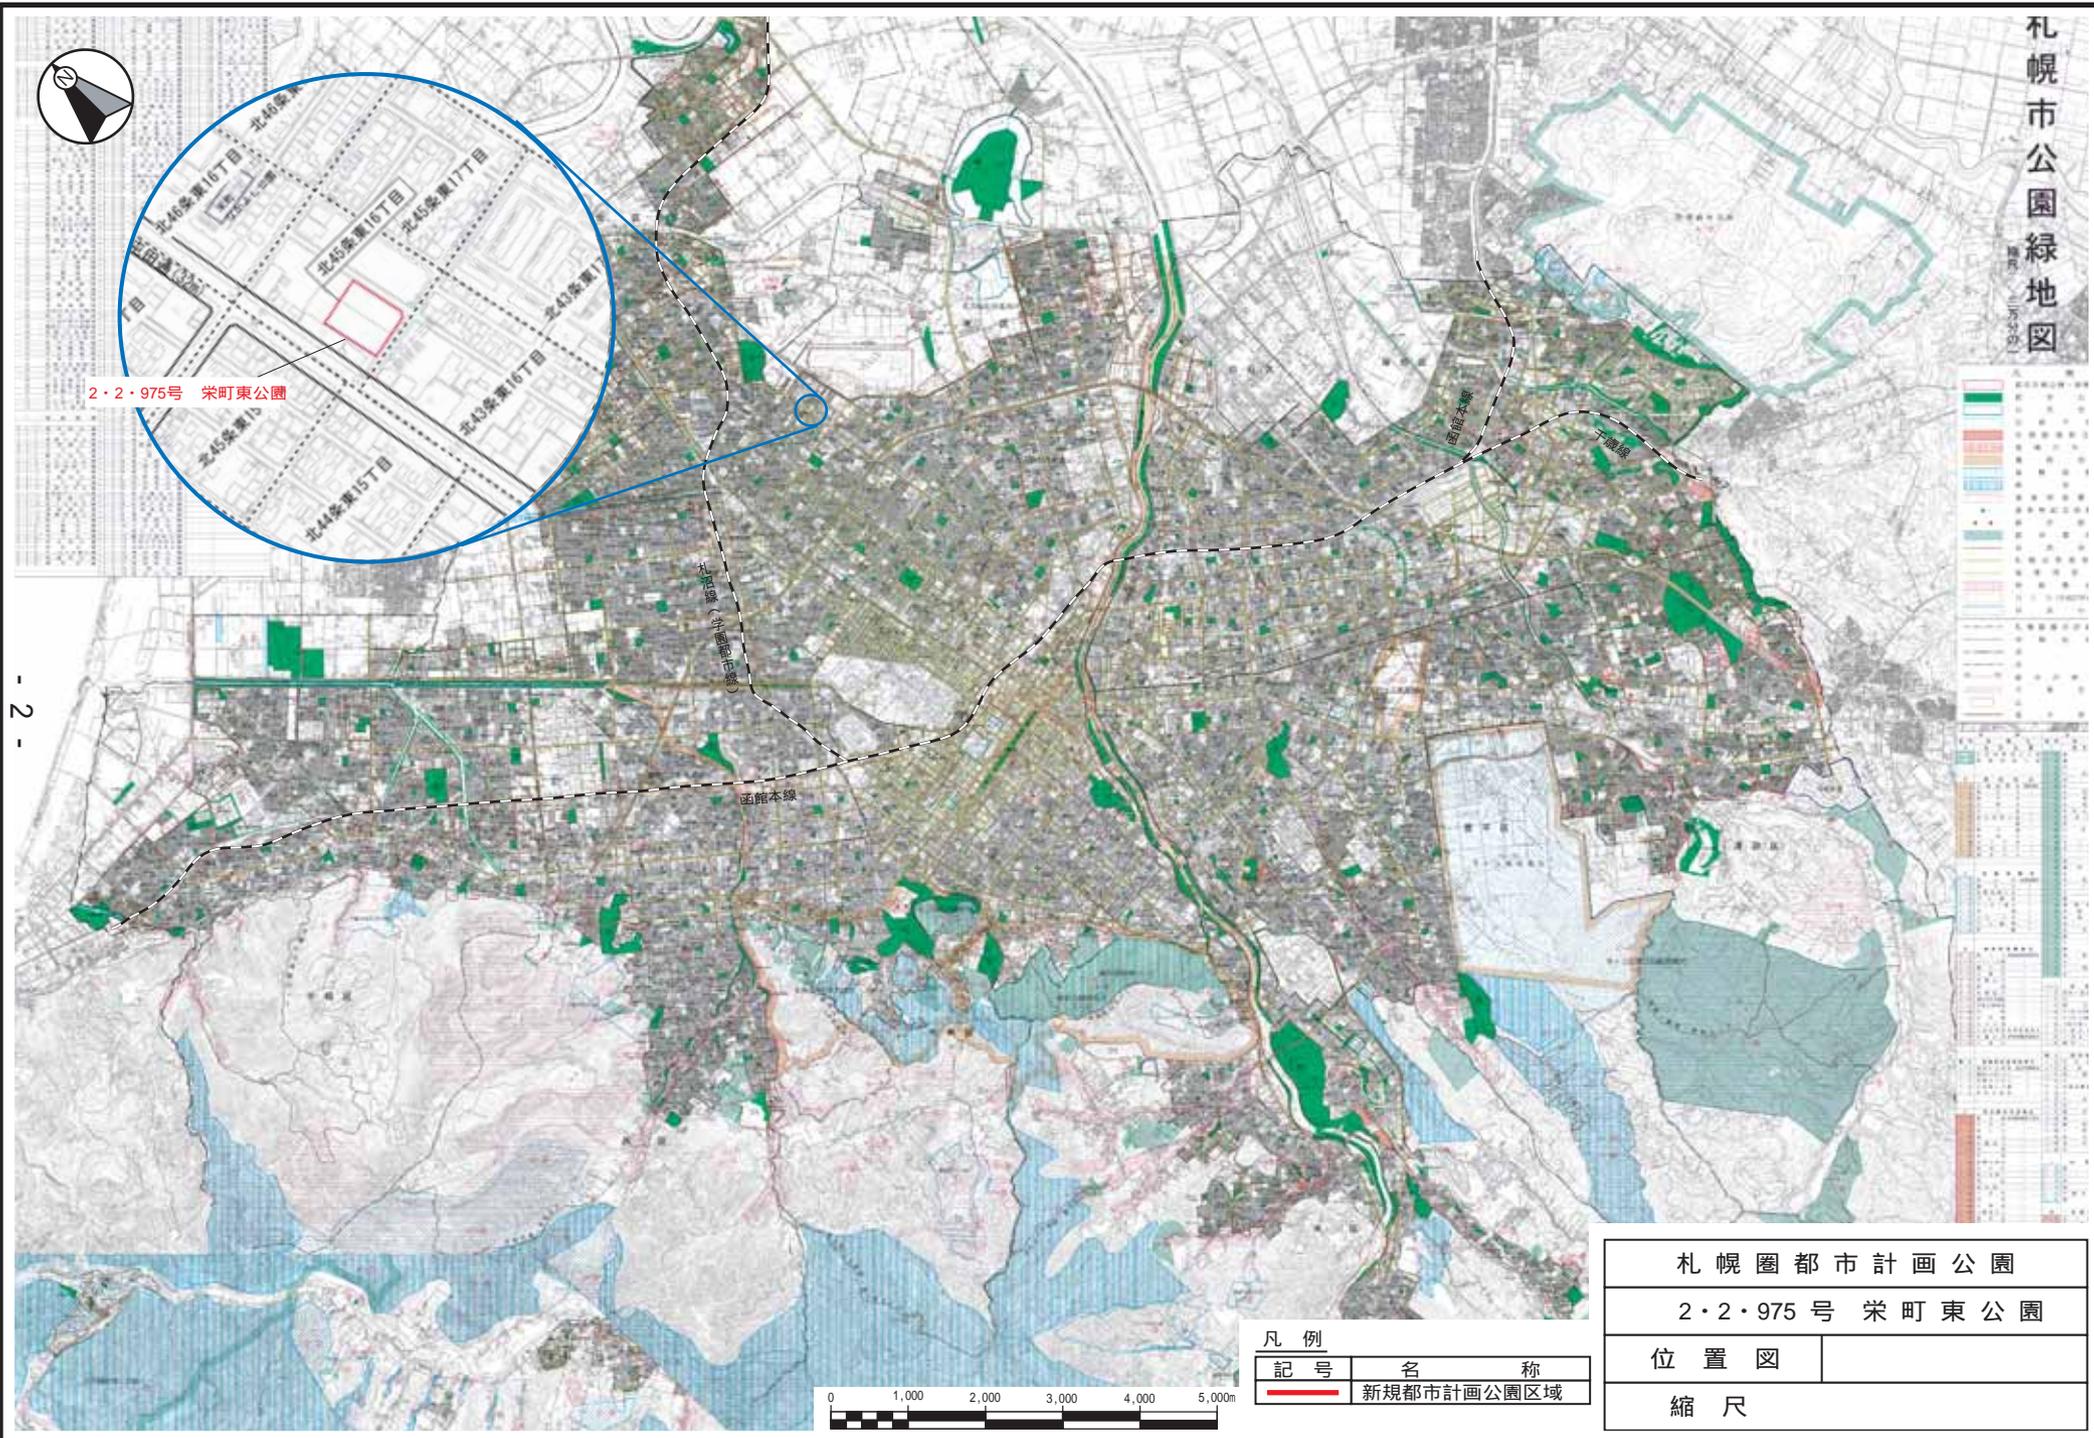

2・2・975号 栄町東公園

- 2 -

札幌圏都市計画公園

2・2・975号 栄町東公園


位置図

縮尺

凡例

記号	名称
	新規都市計画公園区域



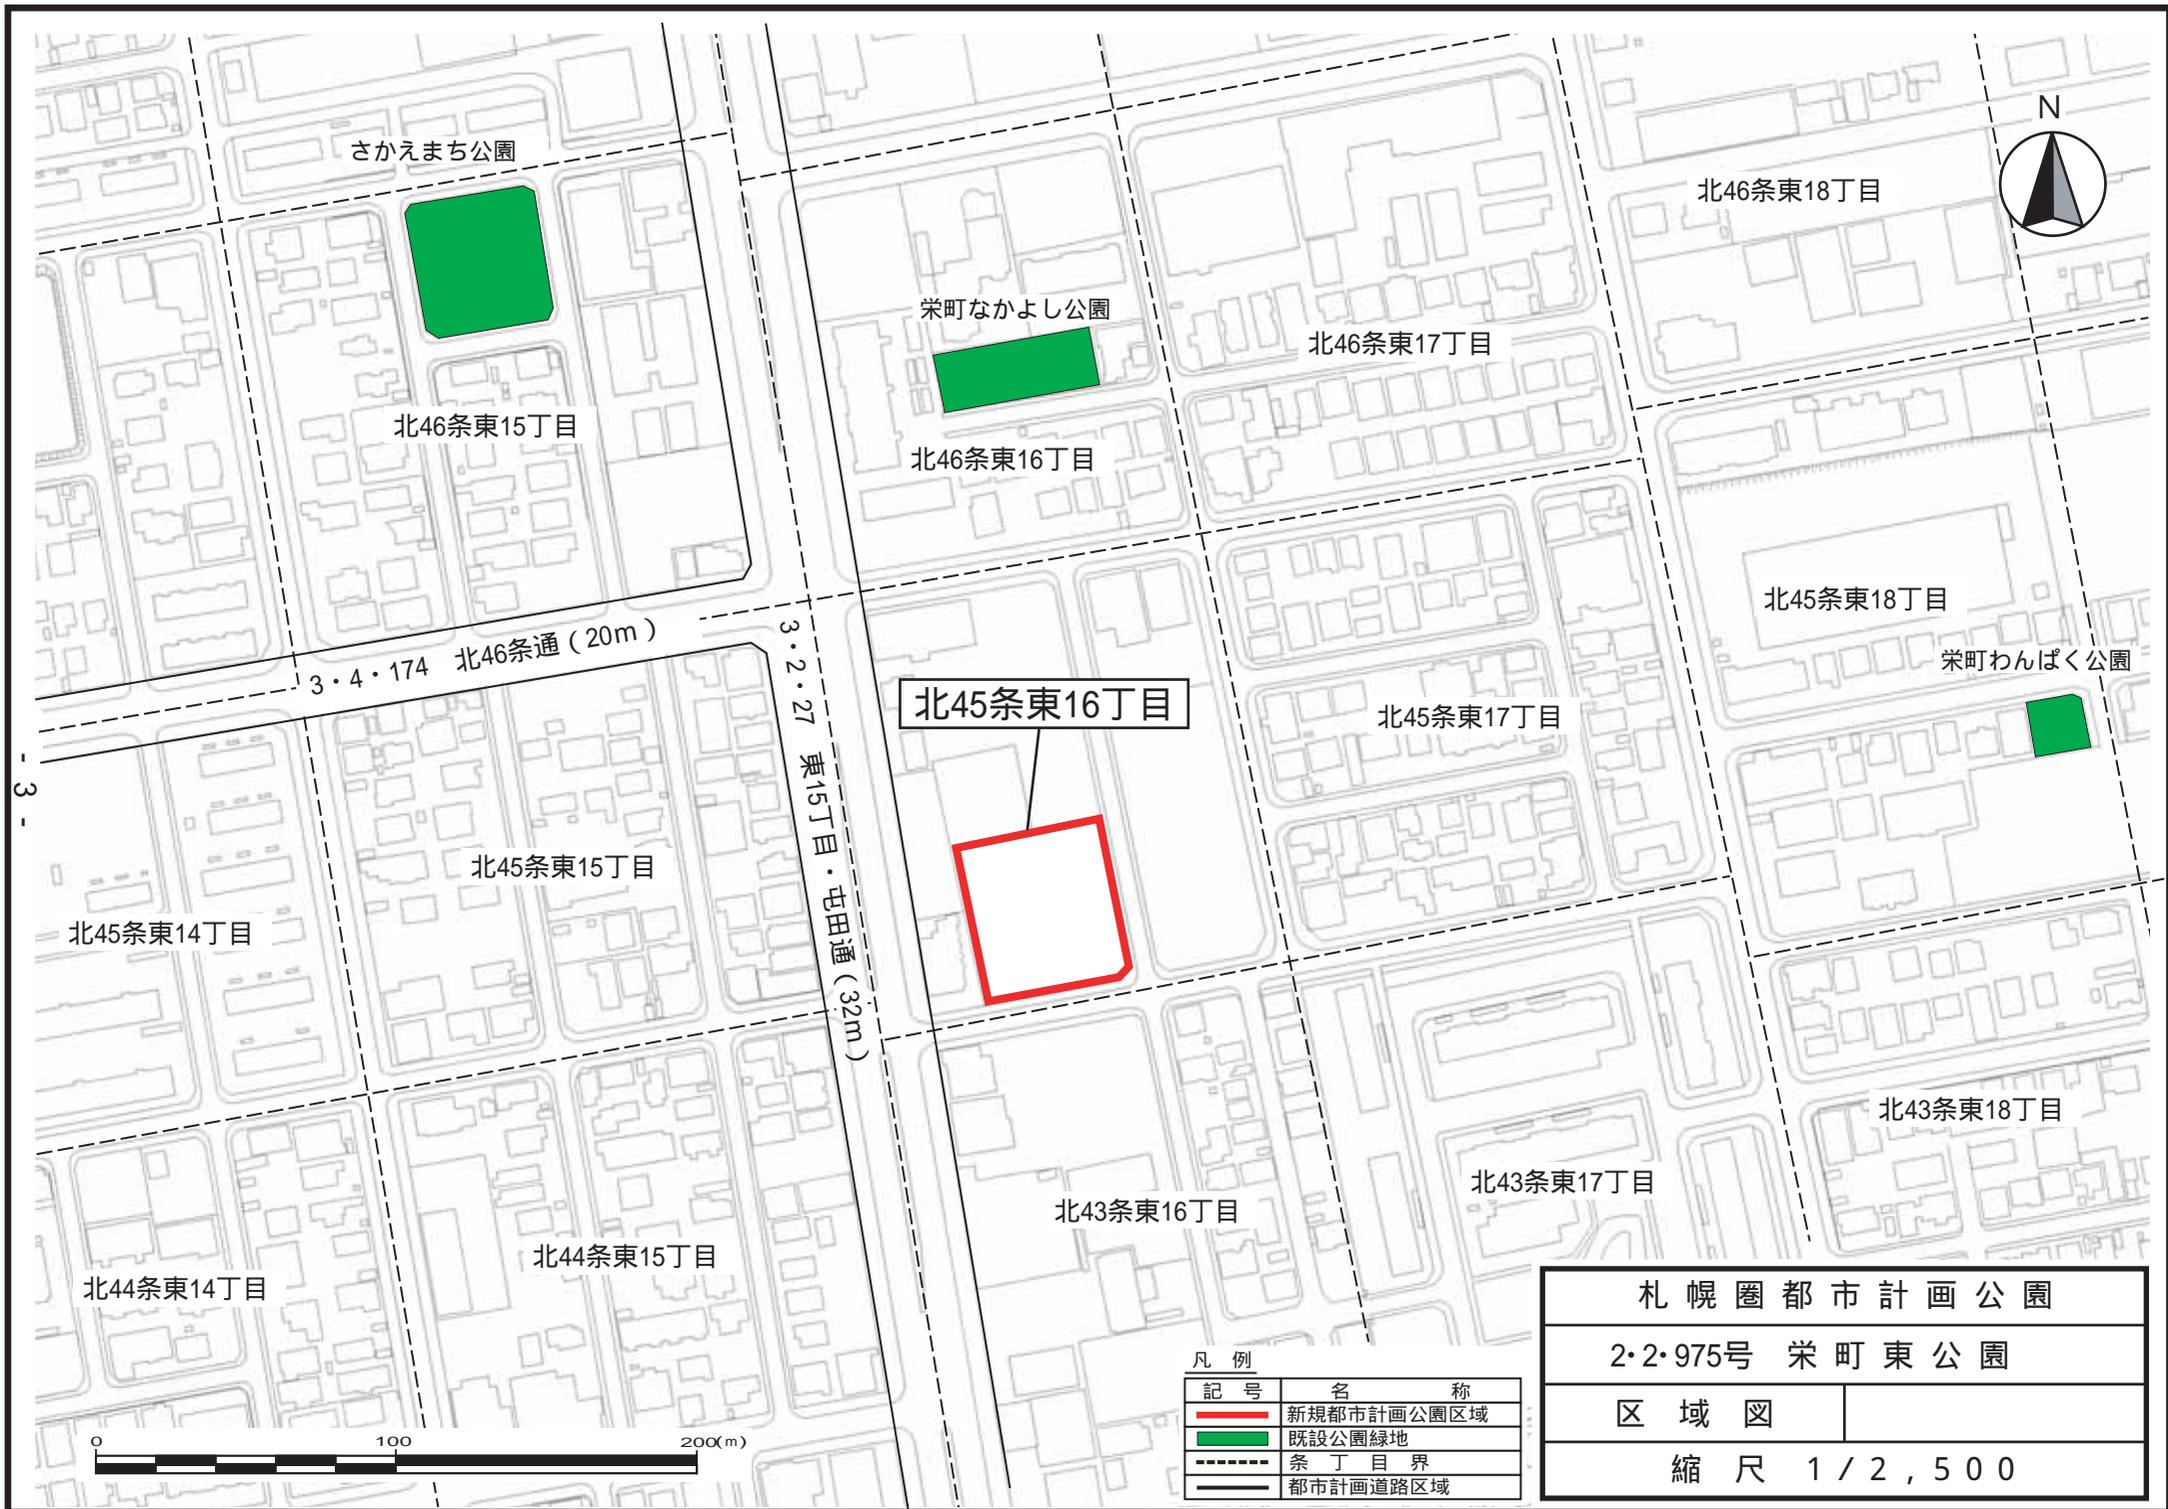

凡例

記号	名称
<span style="color: red;">—</span>	新規都市計画公園区域
<span style="color: green;">■</span>	既設公園緑地
- - -	条丁目界
—	都市計画道路区域

札幌圏都市計画公園	
2・2・975号 栄町東公園	
区域図	
縮尺 1 / 2 , 5 0 0	