


用途地域計画図
(西岡公園西地区)

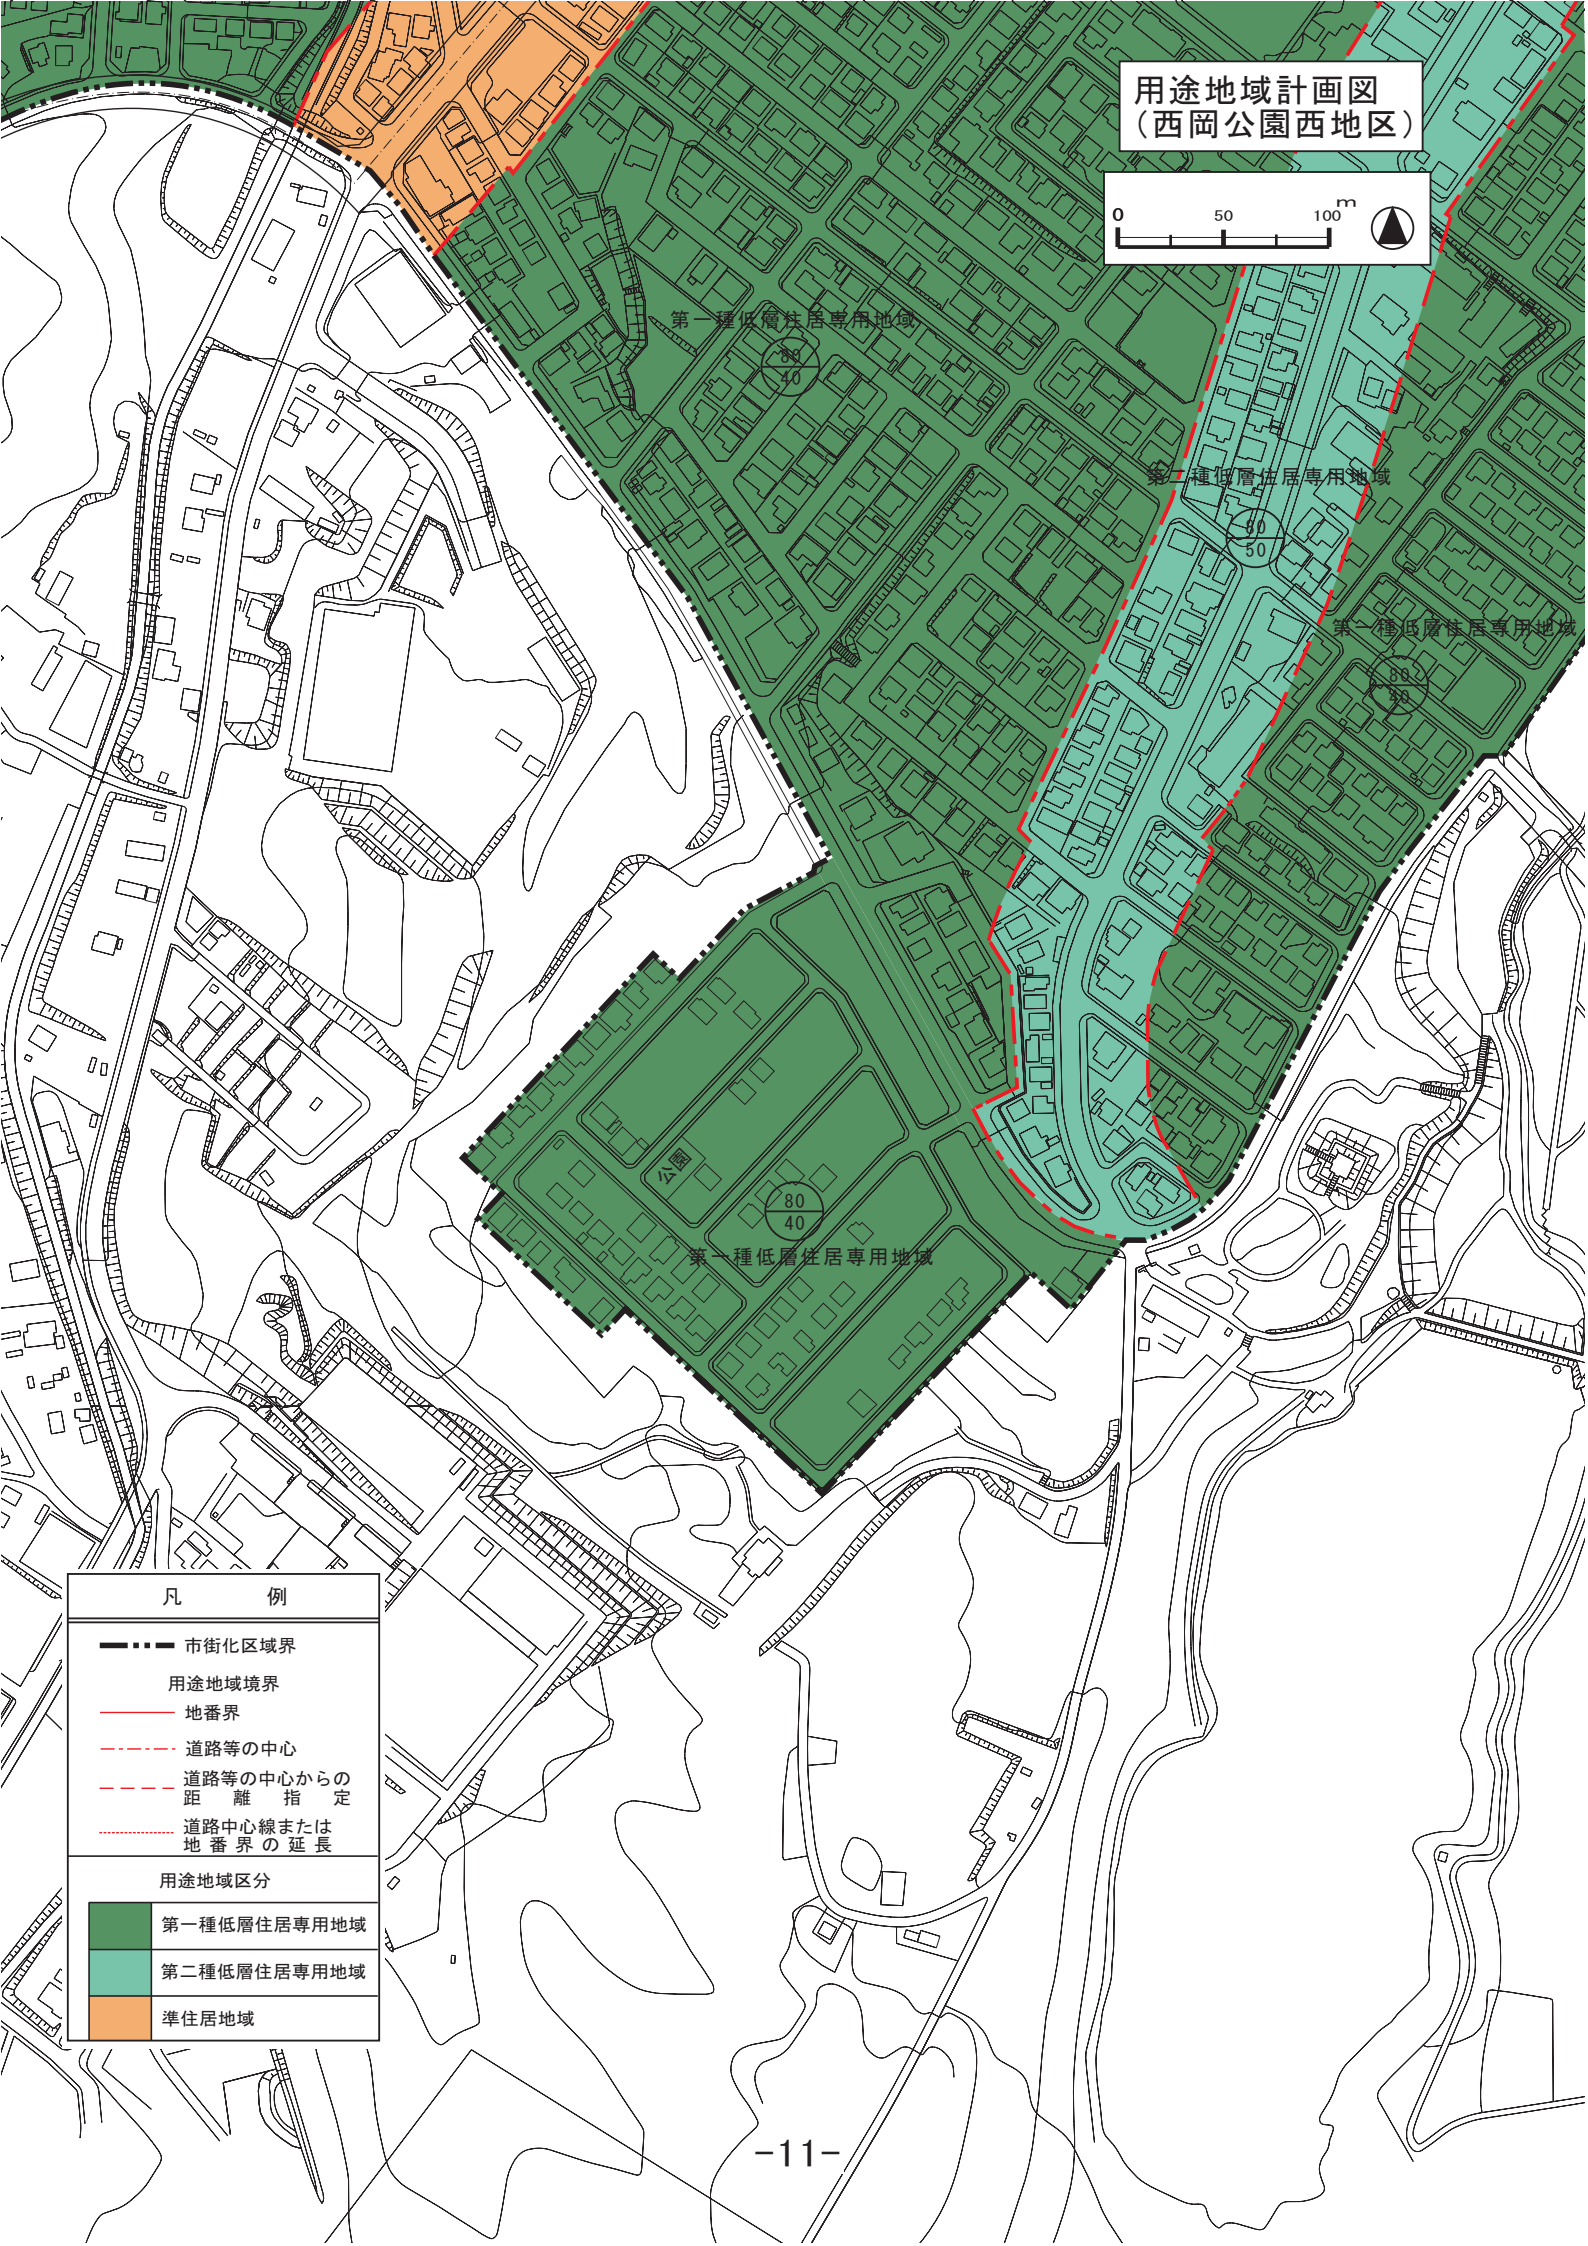

第一種低層住居専用地域


第二種低層住居専用地域

第一種低層住居専用地域

第一種低層住居専用地域

凡 例	
	市街化区域界
	用途地域境界
	地番界
	道路等の中心
	道路等の中心からの距離指定
	道路中心線または地番界の延長
用途地域区分	
	第一種低層住居専用地域
	第二種低層住居専用地域
	準住居地域

用途地域新旧対照図
(西岡公園西地区)

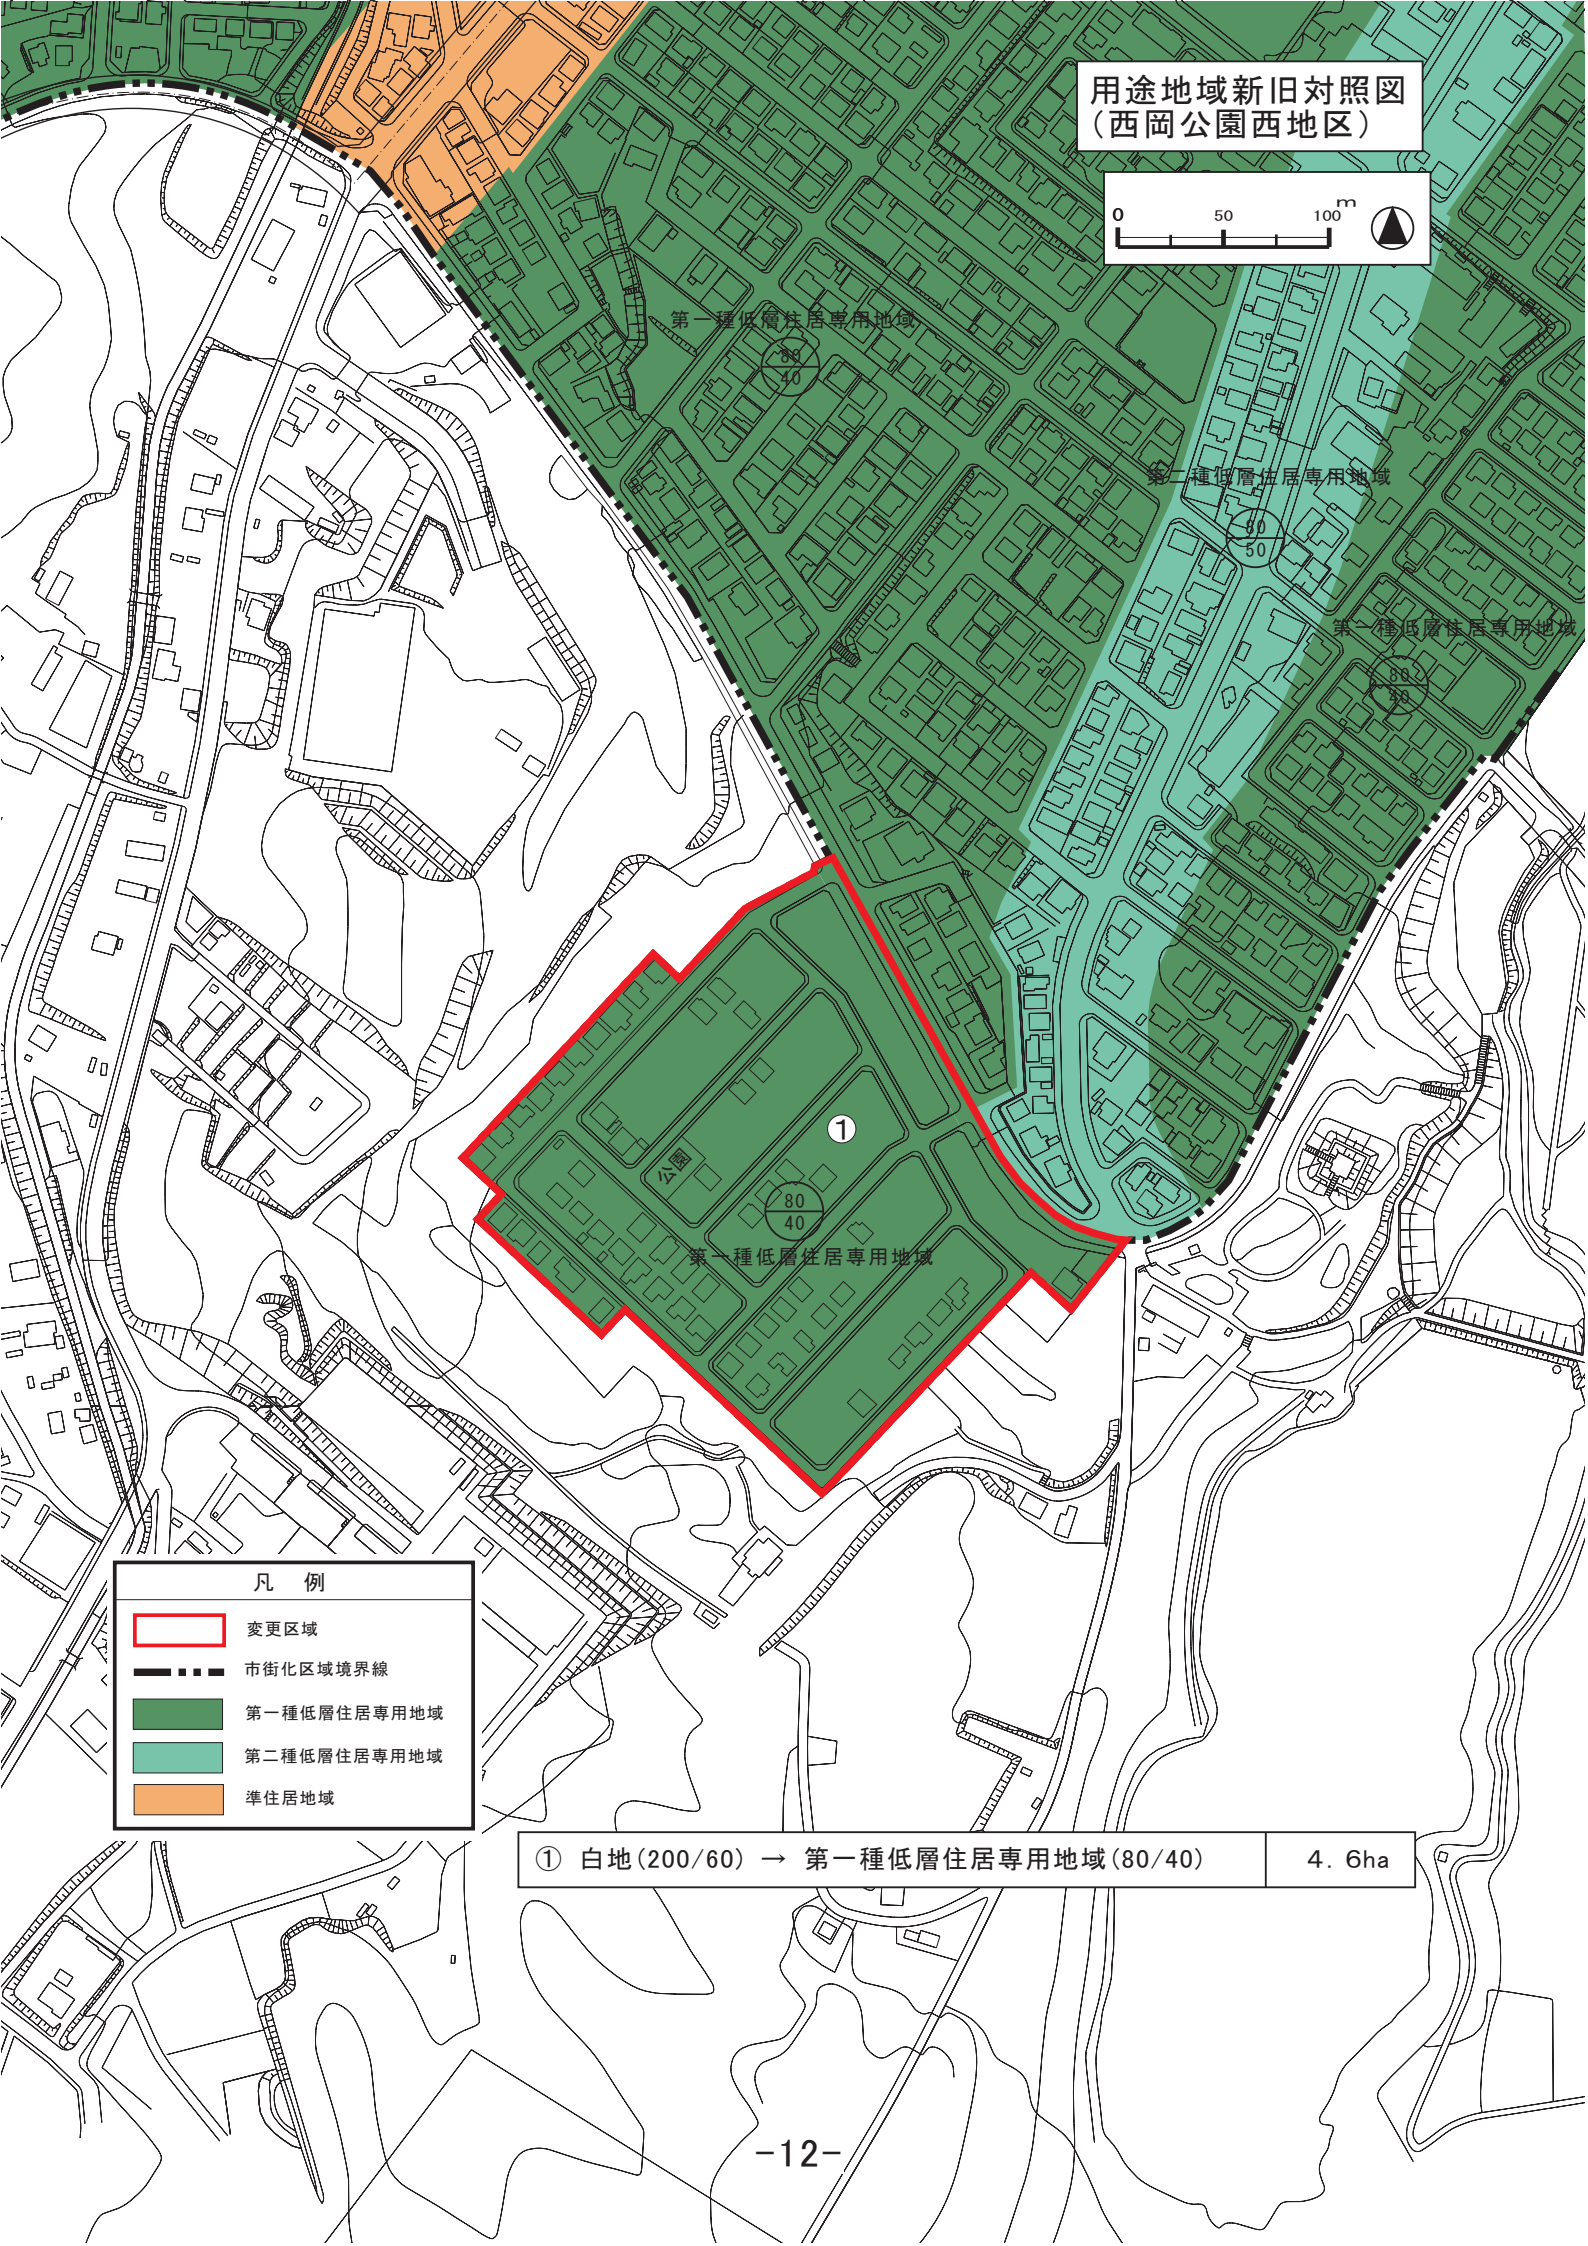


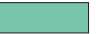



第一種低層住居専用地域

第二種低層住居専用地域

第一種低層住居専用地域

第一種低層住居専用地域

凡 例	
	変更区域
	市街化区域境界線
	第一種低層住居専用地域
	第二種低層住居専用地域
	準住居地域

① 白地(200/60) → 第一種低層住居専用地域(80/40)	4.6ha
-----------------------------------	-------