


用途地域計画図  
(ハイテクヒル真栄地区)

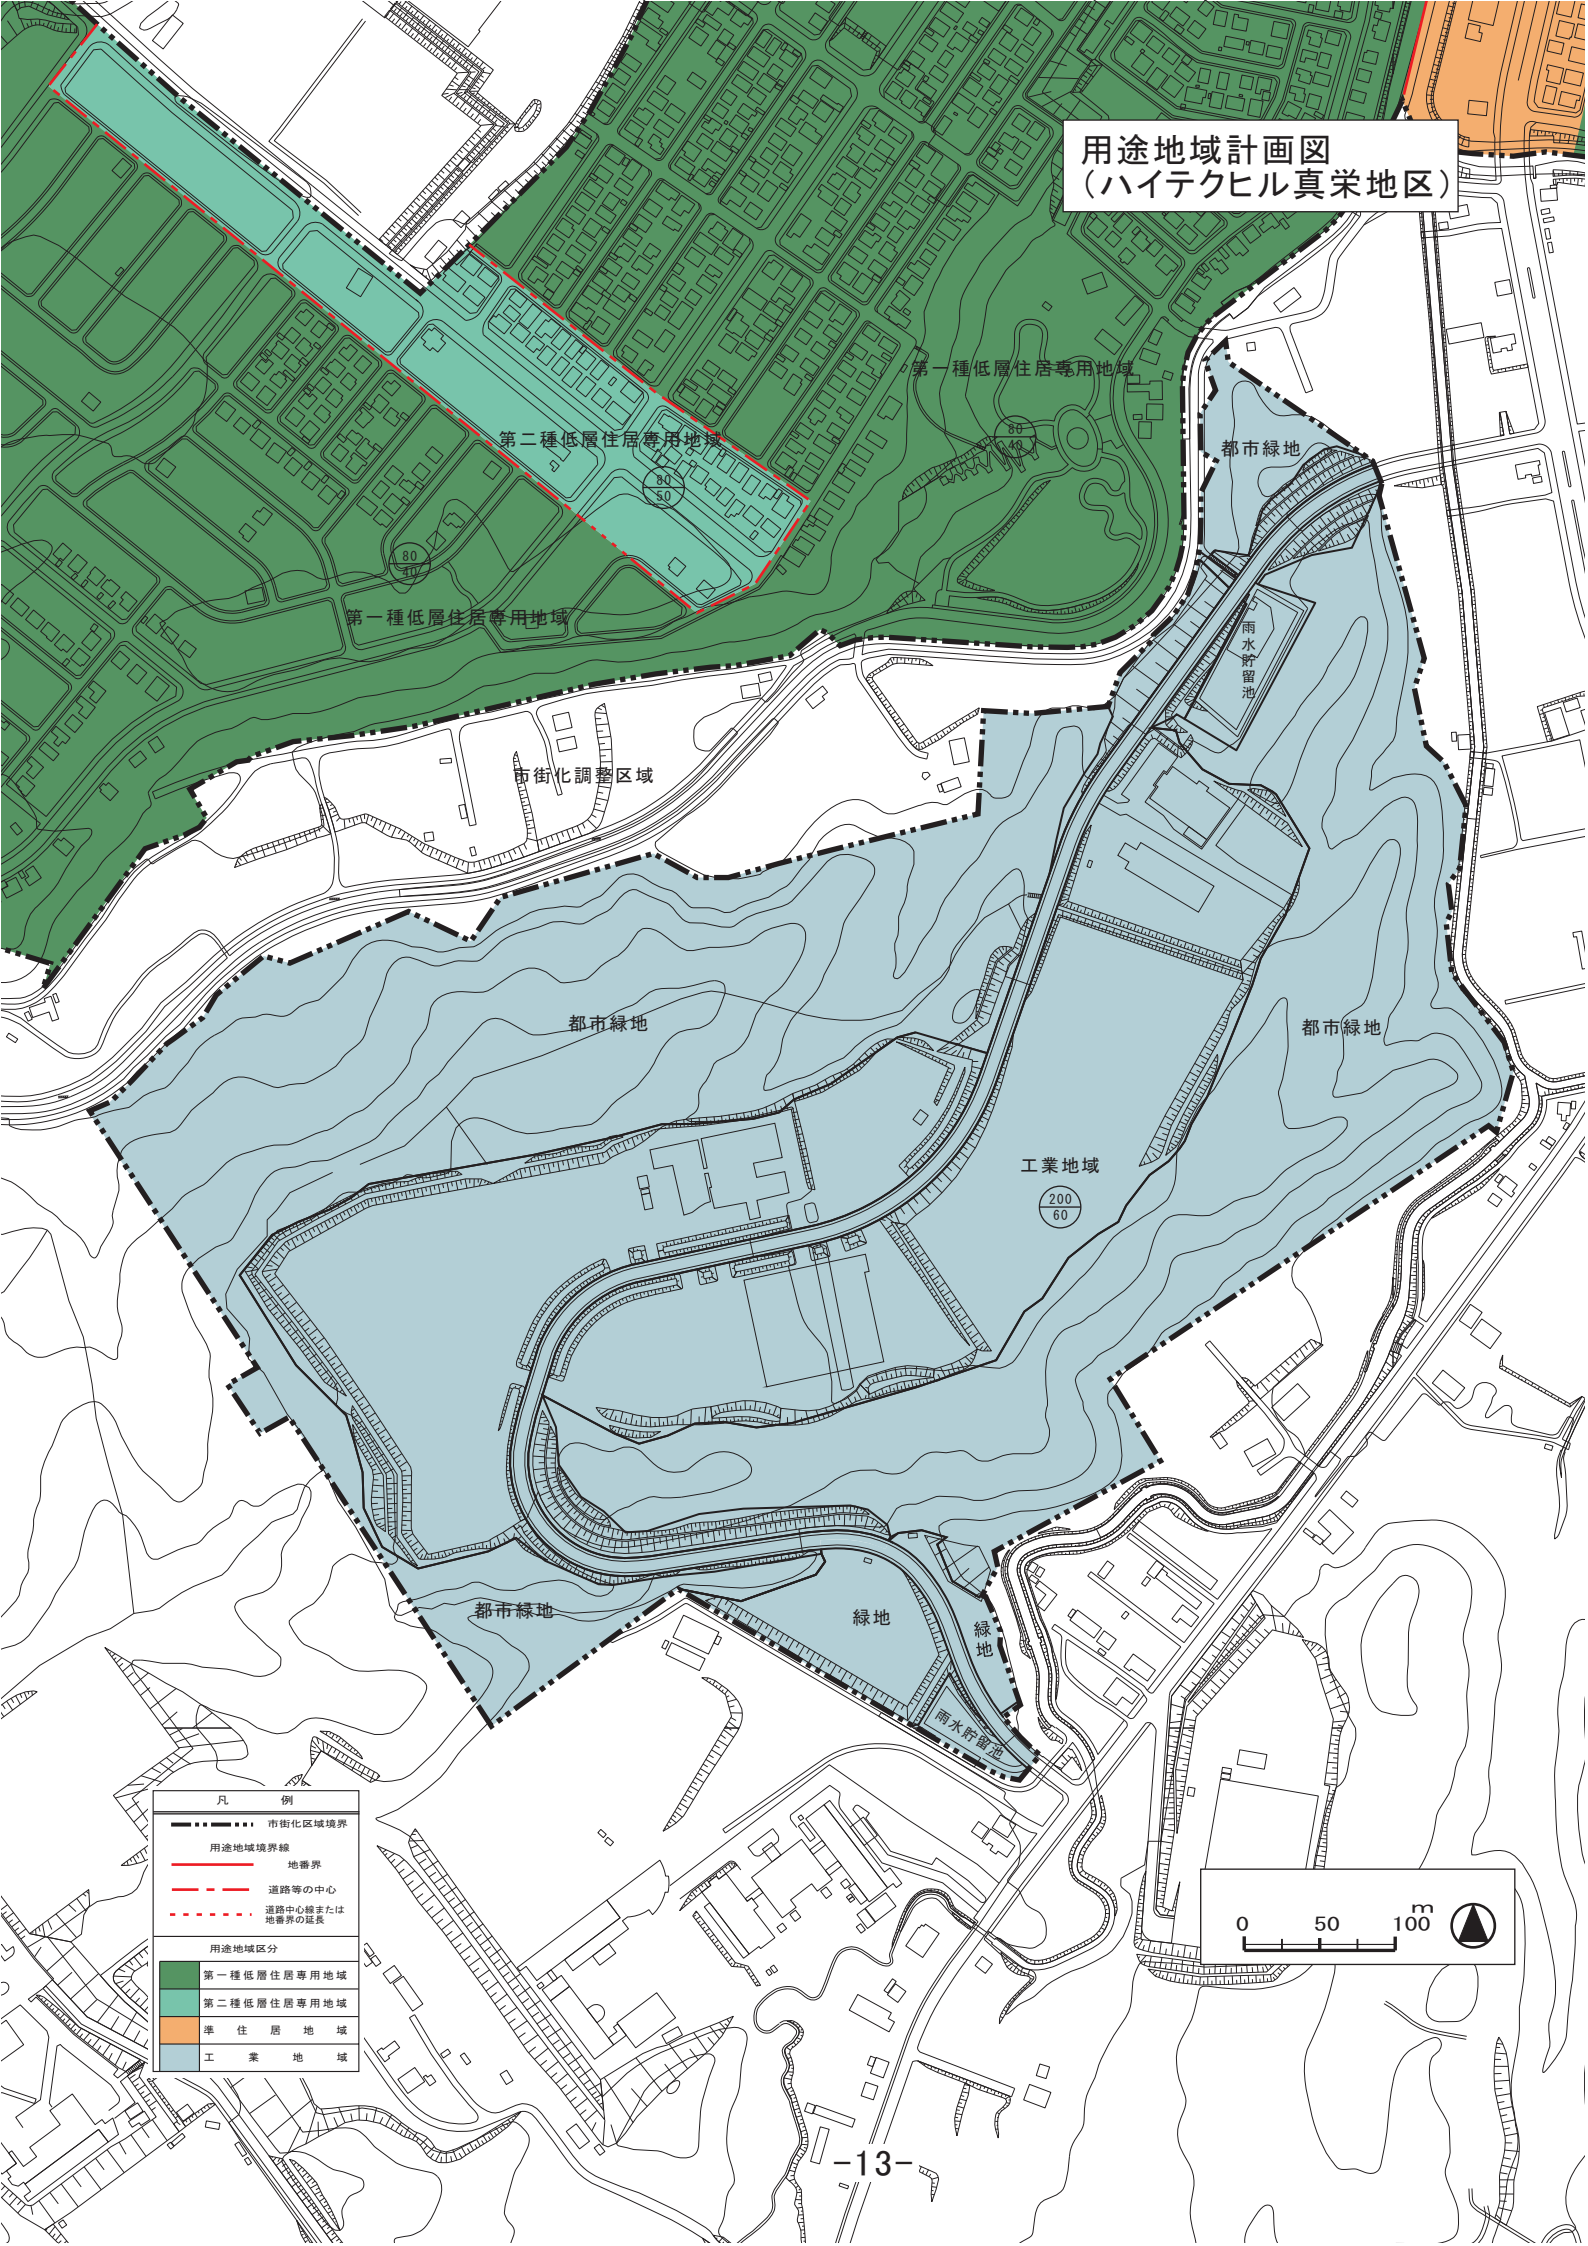

第一種低層住居専用地域  
第二種低層住居専用地域  
第一種低層住居専用地域  
都市緑地  
雨水貯留池

市街化調整区域

都市緑地

都市緑地

工業地域


都市緑地

緑地

緑地


雨水貯留池

凡 例	
---	市街化区域境界
---	用途地域境界線
---	地番界
---	道路等の中心
---	道路中心線または地番界の延長
用途地域区分	
■	第一種低層住居専用地域
■	第二種低層住居専用地域
■	準住居地域
■	工業地域

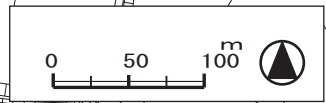




用途地域新旧対照図  
(ハイテクヒル真栄地区)

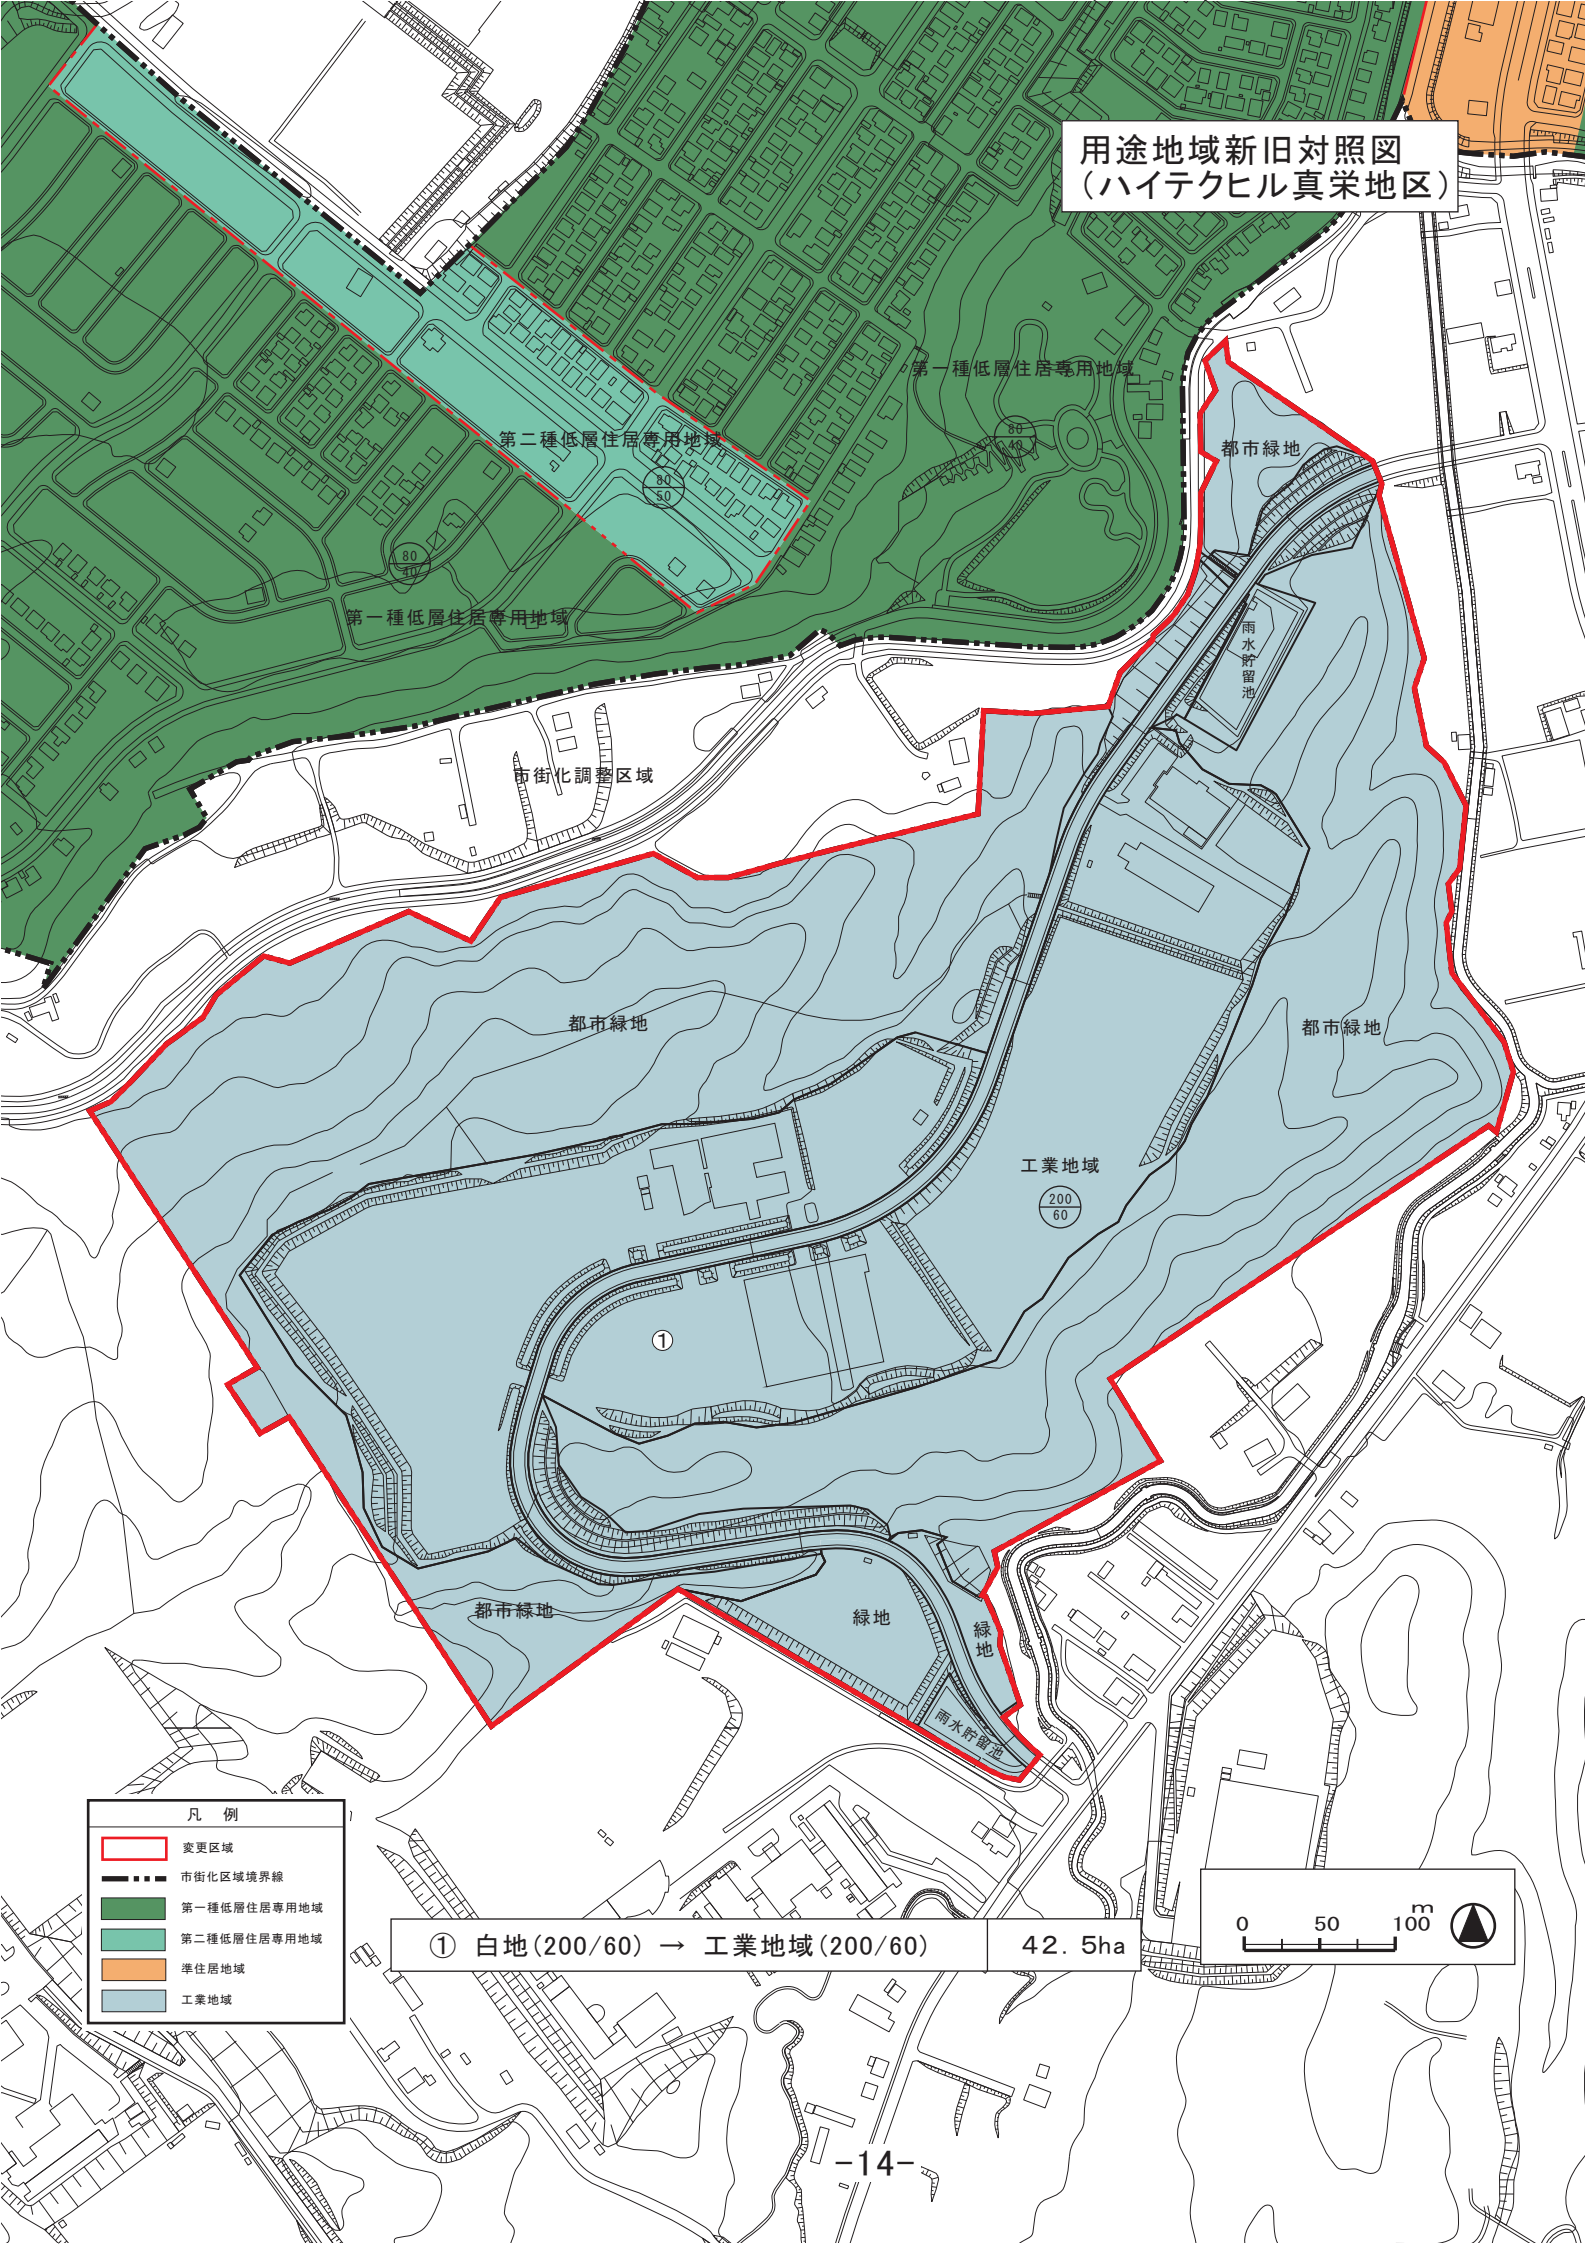


- 凡例
- 変更区域
  - 市街化調整区域境界線
  - 第一種低層住居専用地域
  - 第二種低層住居専用地域
  - 準住居地域
  - 工業地域

① 白地(200/60) → 工業地域(200/60) 42.5ha

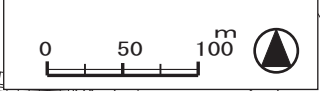

用途地域計画図  
(新川第8横通地区)

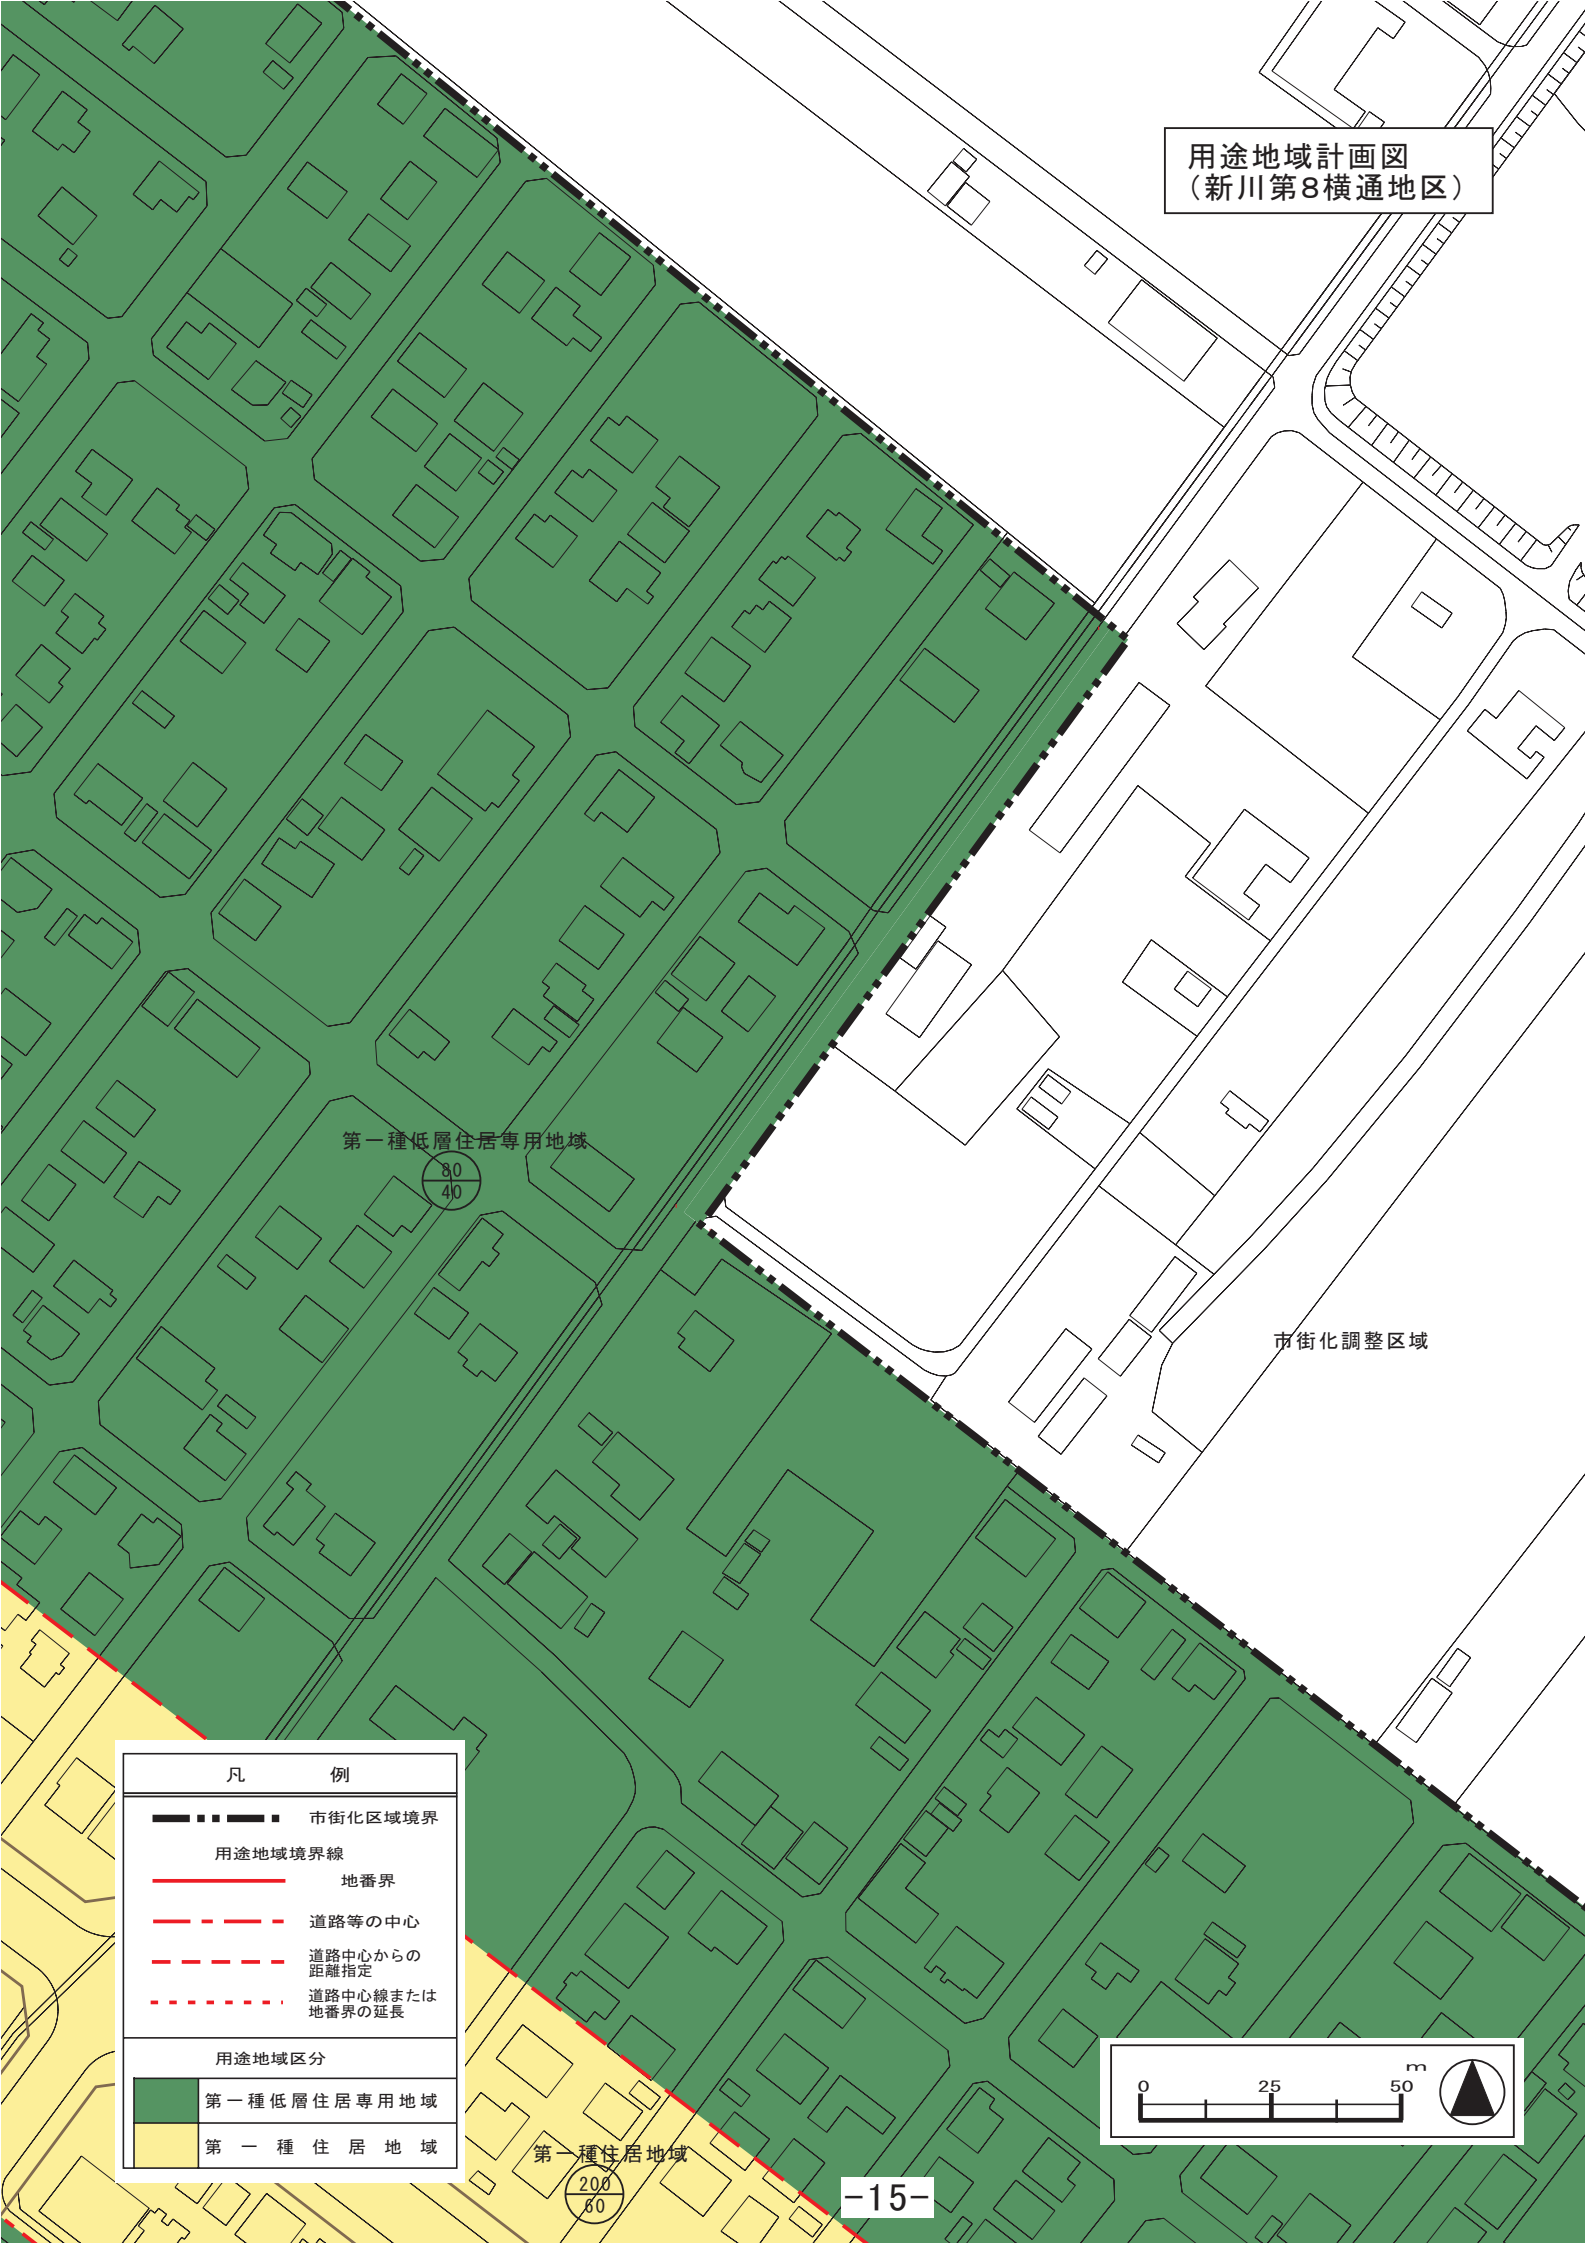

第一種低層住居専用地域


80  
40

市街化調整区域


凡 例	
	市街化区域境界
用途地域境界線	
	地番界
	道路等の中心
	道路中心からの距離指定
	道路中心線または地番界の延長
用途地域区分	
	第一種低層住居専用地域
	第一種住居地域

第一種住居地域

200  
80

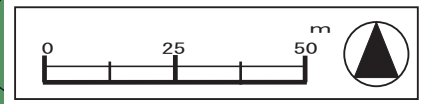

用途地域新旧対照図  
(新川第8横通地区)

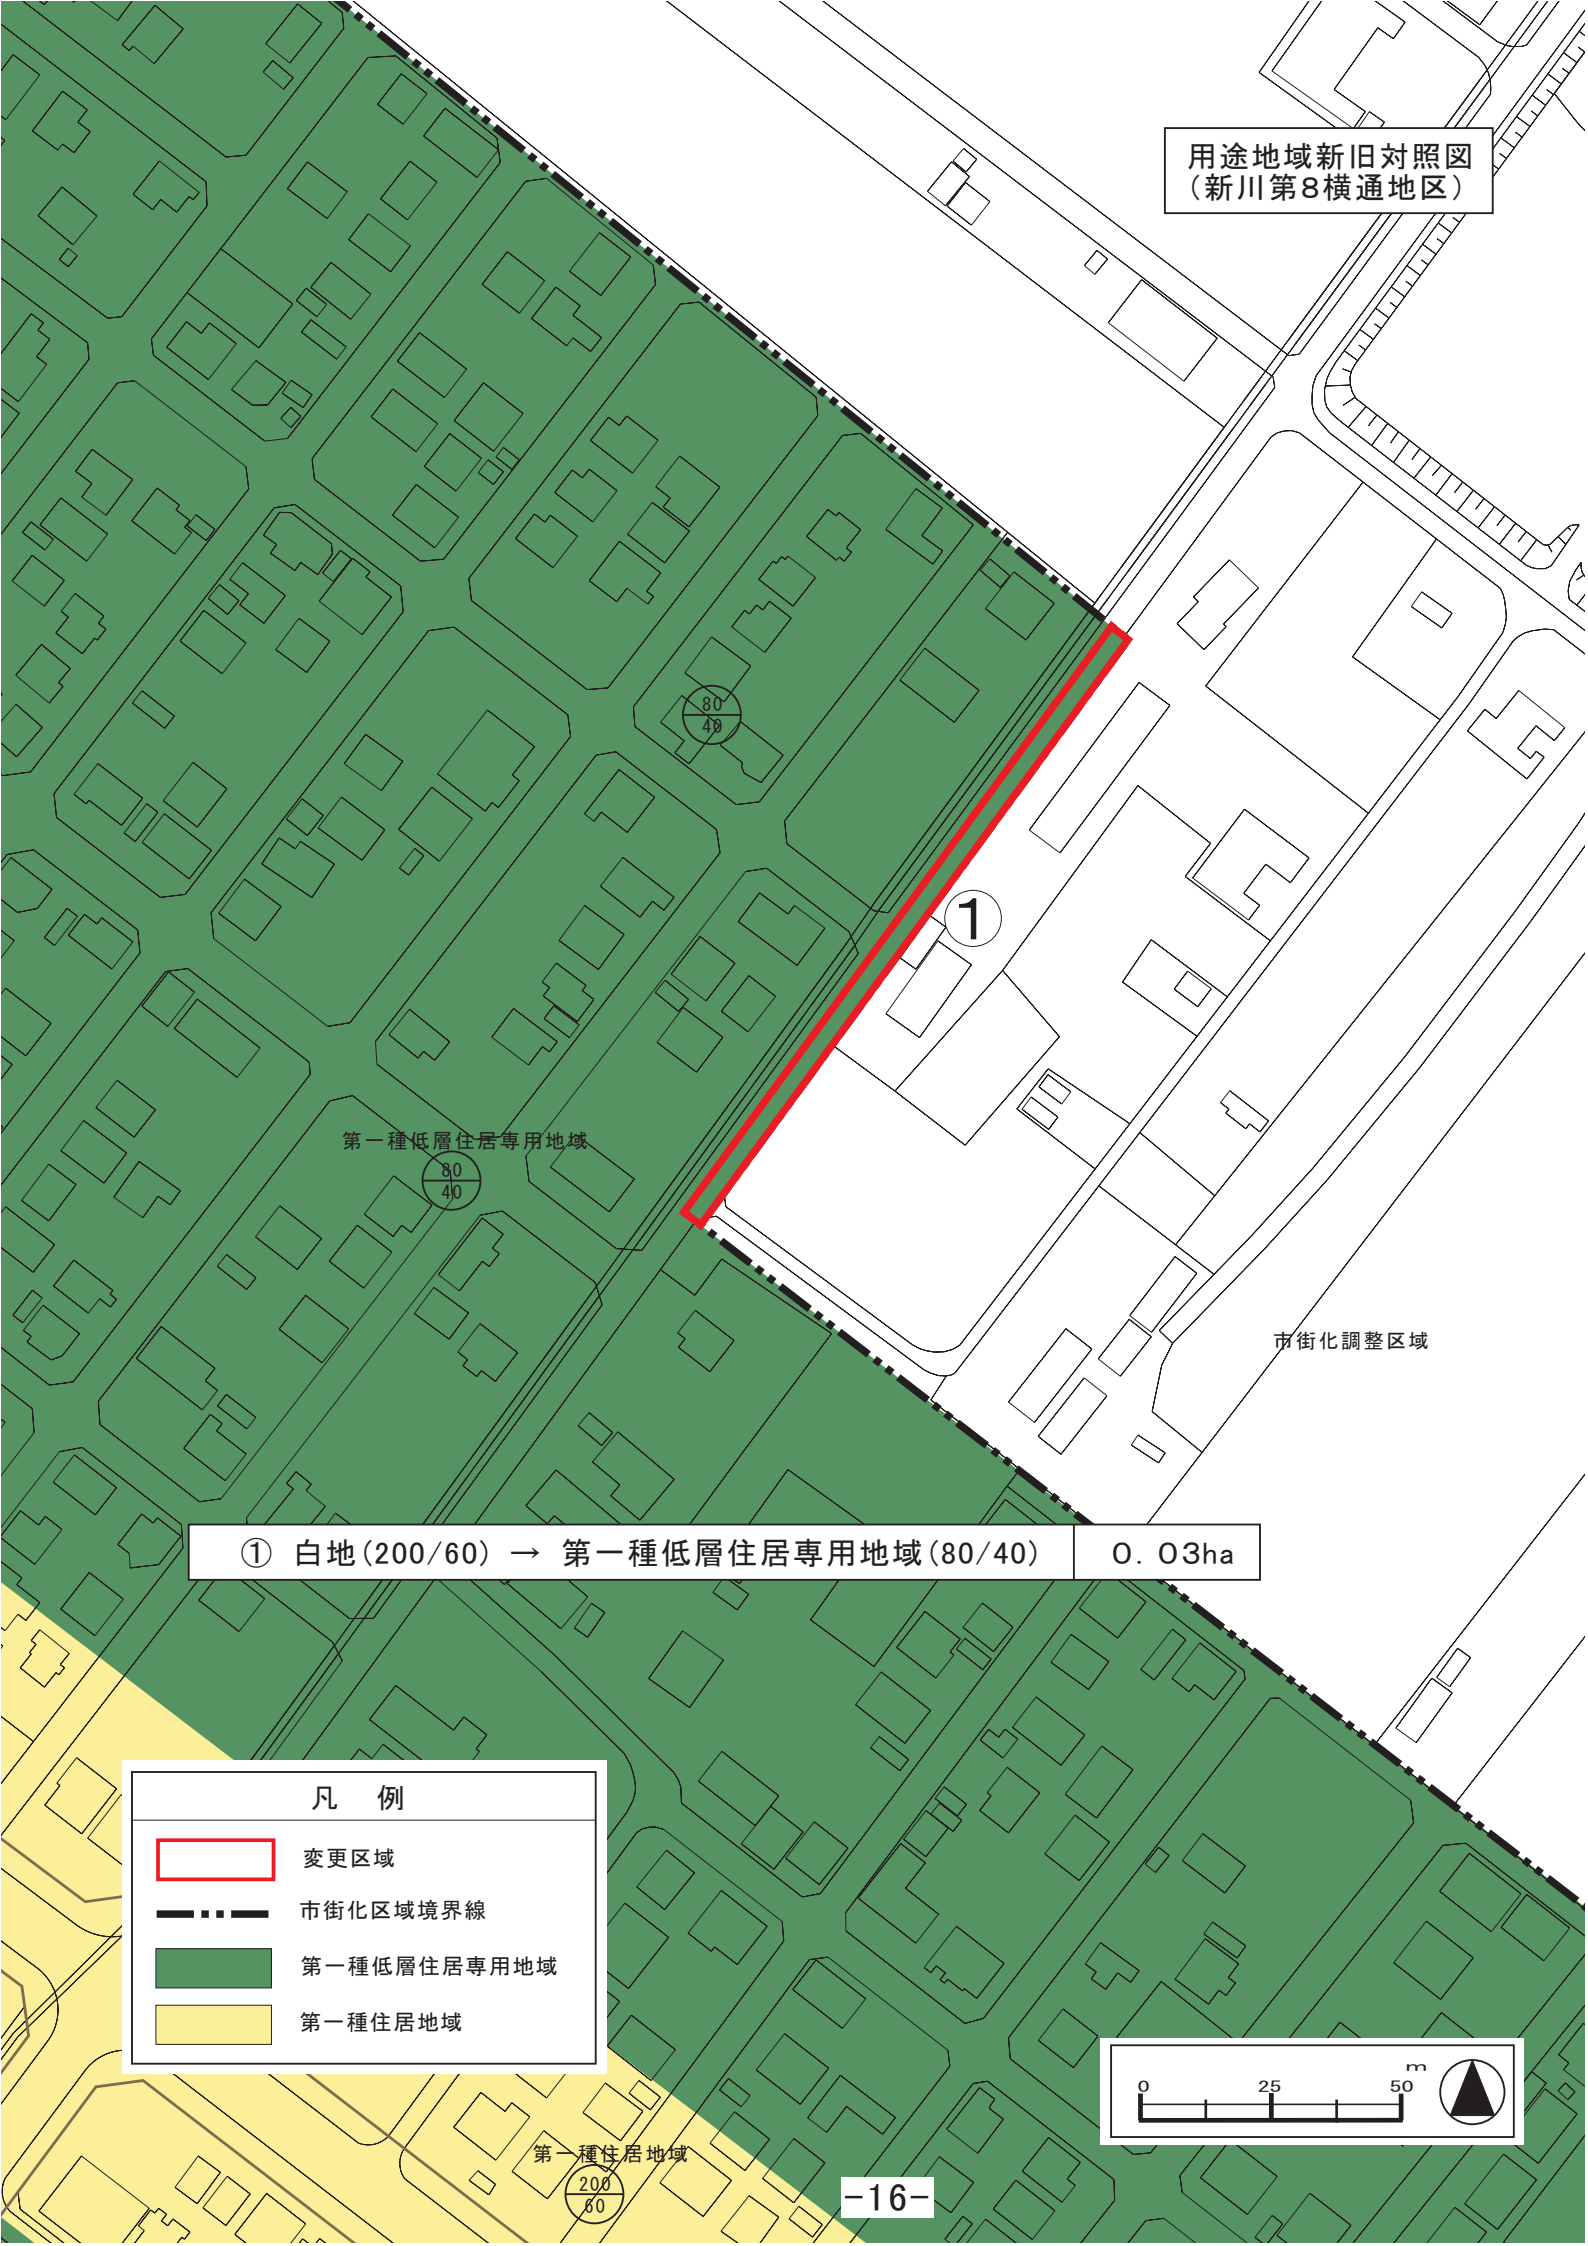


第一種低層住居専用地域

市街化調整区域

① 白地(200/60) → 第一種低層住居専用地域(80/40) 0.03ha

凡 例

- 変更区域
- 市街化区域境界線
- 第一種低層住居専用地域
- 第一種住居地域

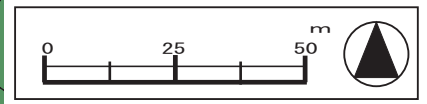

第一種住居地域