


札幌圏都市計画道路変更箇所図

1:30,000

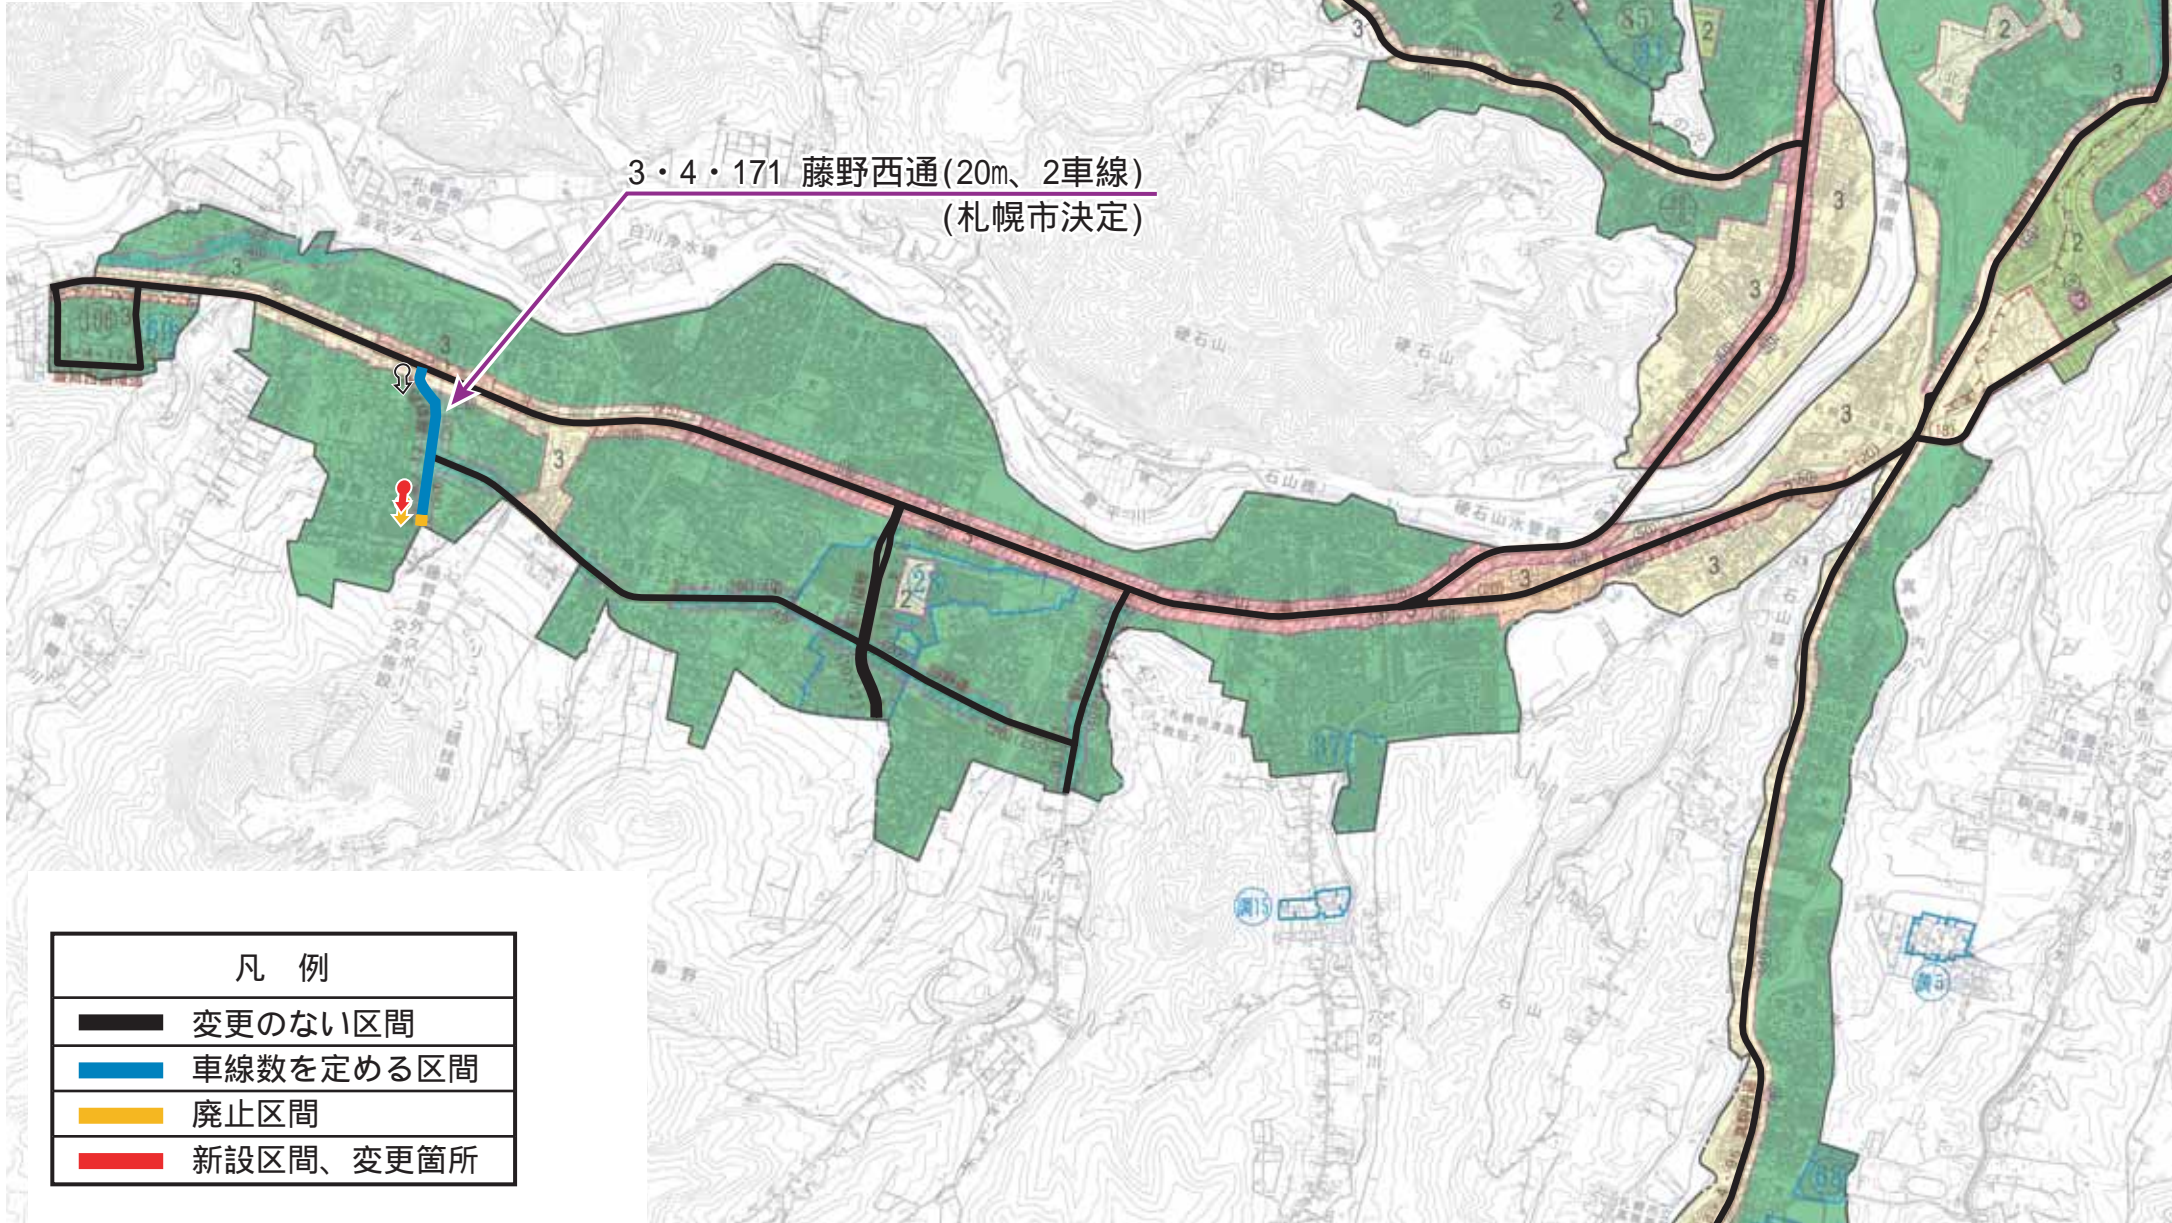

凡 例

- 変更のない区間
- 車線数を定める区間
- 廃止区間
- 新設区間、変更箇所