



札幌圏都市計画 新川第一地区 地区計画

位置図

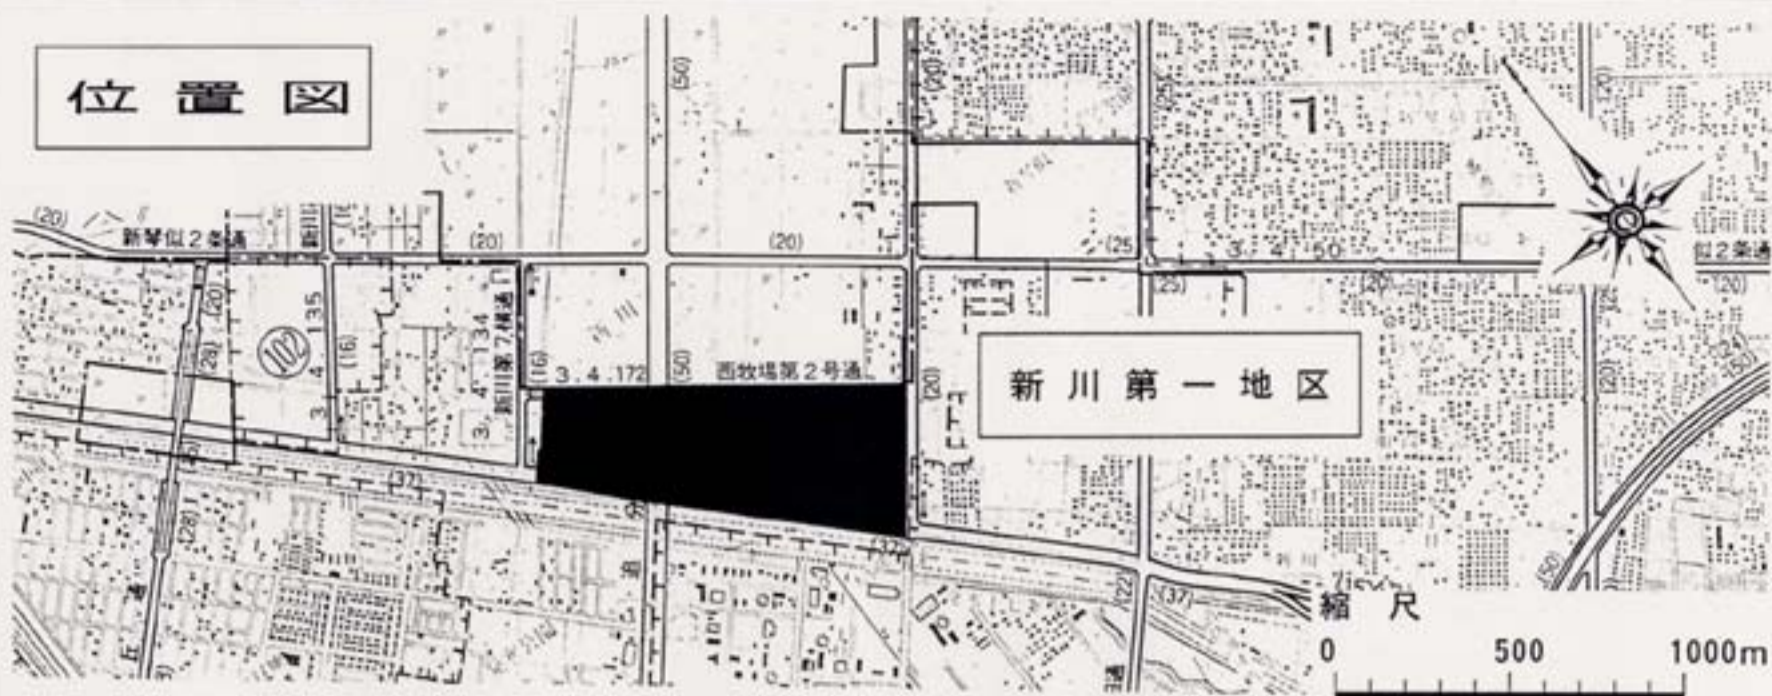

計画図

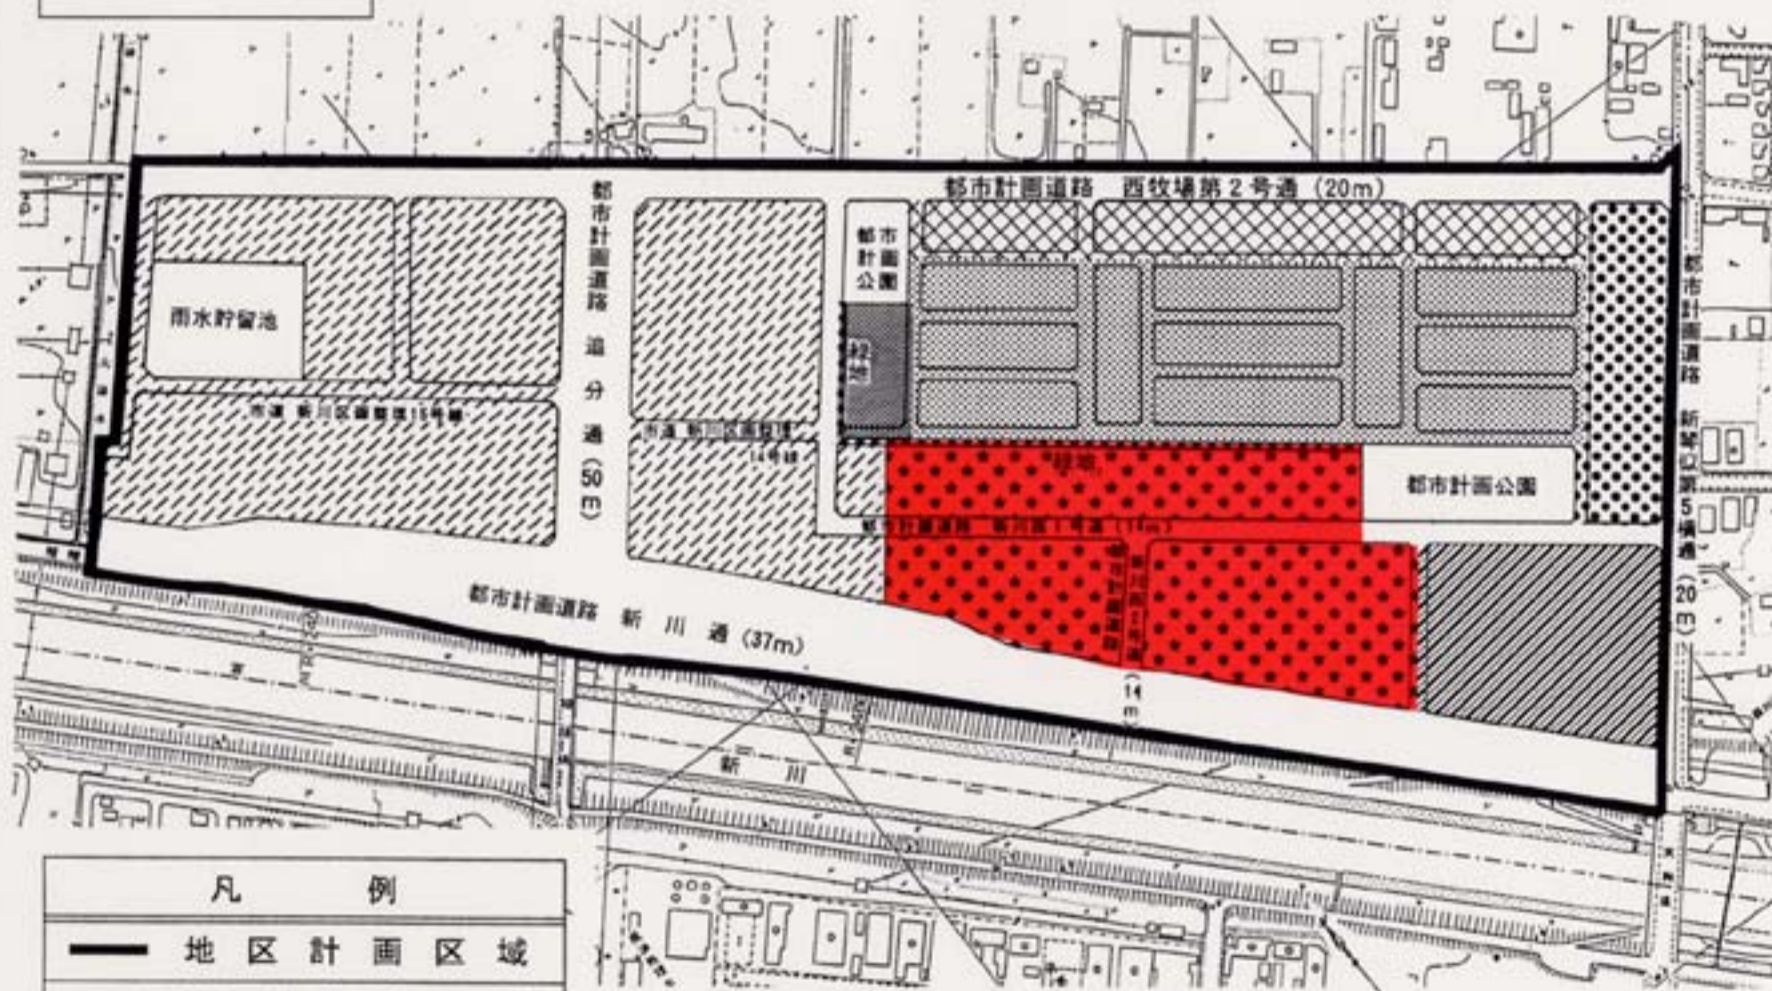

凡例

	地区計画区域
	地区整備計画区域
	低層専用住宅地区 (第一種低層住居専用地域)
	低層一般住宅地区 (第一種低層住居専用地域)
	一般住宅A地区 (第一種住居地域)
	一般住宅B地区 (準住居地域)
	沿道サービス関連地区 (近隣商業地域)
	工業業務地区 (準工業地域)
	流通・運輸業務地区 (準工業地域)

: 提案区域

