


札幌圏都市計画 南円山6条地区 地区計画

位置図



計画図

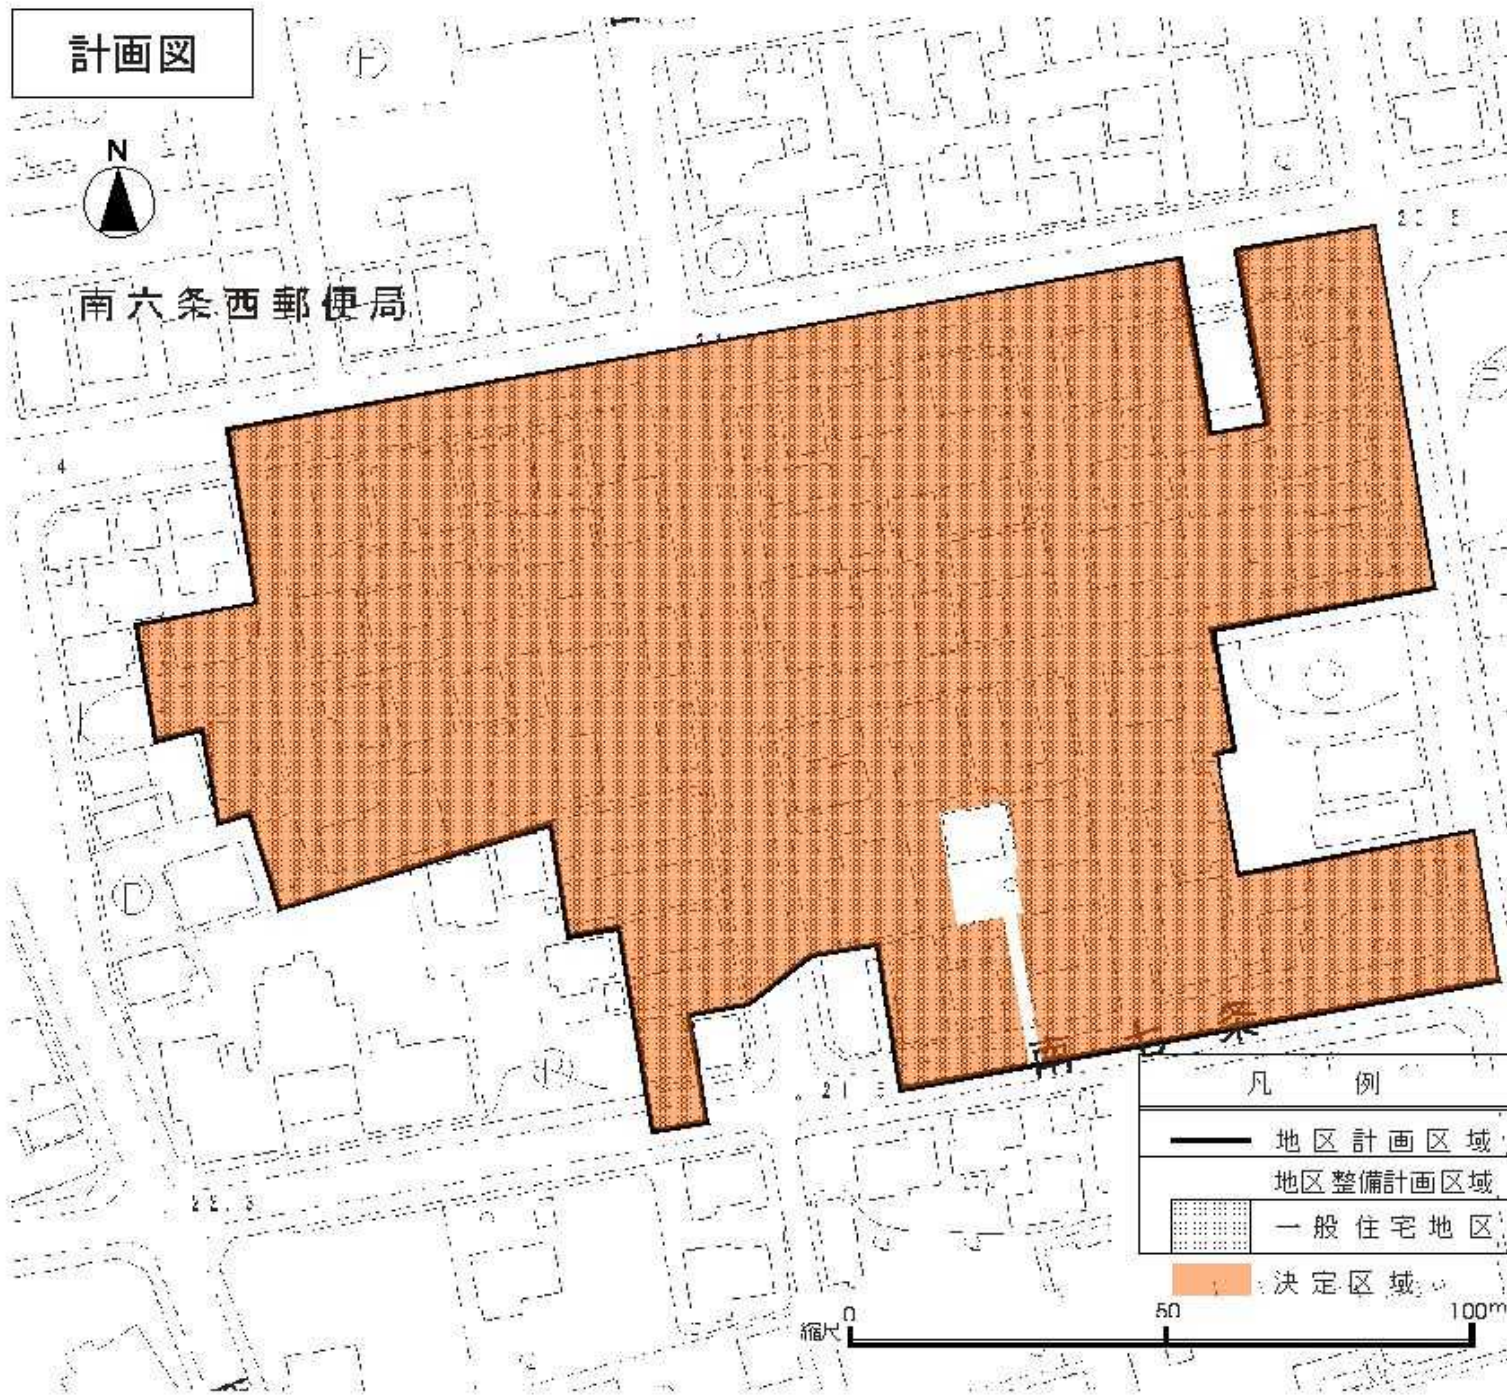

凡 例

- 地区計画区域
- 地区整備計画区域
- 一般住宅地区
- 決定区域

縮尺 0 50 100m