


札幌圏都市計画 青葉町団地 地区計画

位置図



計画図

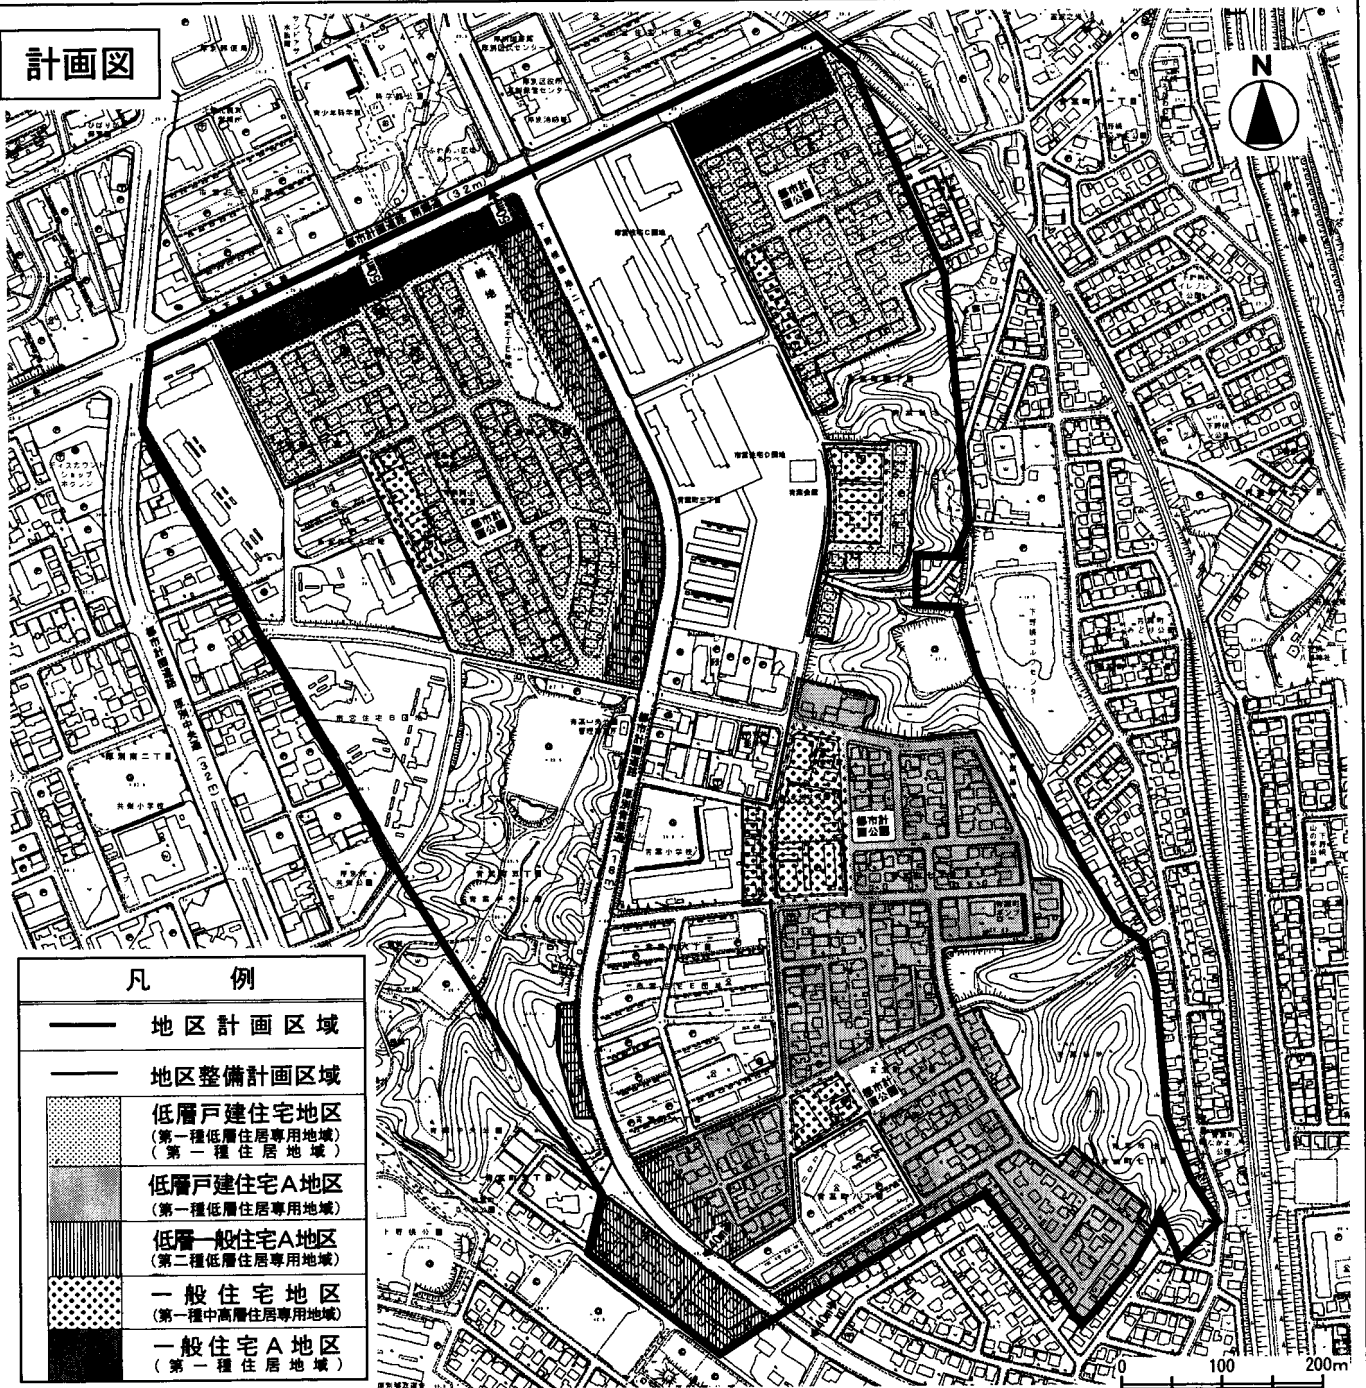


凡 例

	地区計画区域
	地区整備計画区域
	低層戸建住宅地区 (第一種低層住居専用地域) (第一種住居地域)
	低層戸建住宅A地区 (第一種低層住居専用地域)
	低層一般住宅A地区 (第二種低層住居専用地域)
	一般住宅地区 (第一種中高層住居専用地域)
	一般住宅A地区 (第一種住居地域)

札幌圏都市計画 青葉町団地 地区計画

方針付図

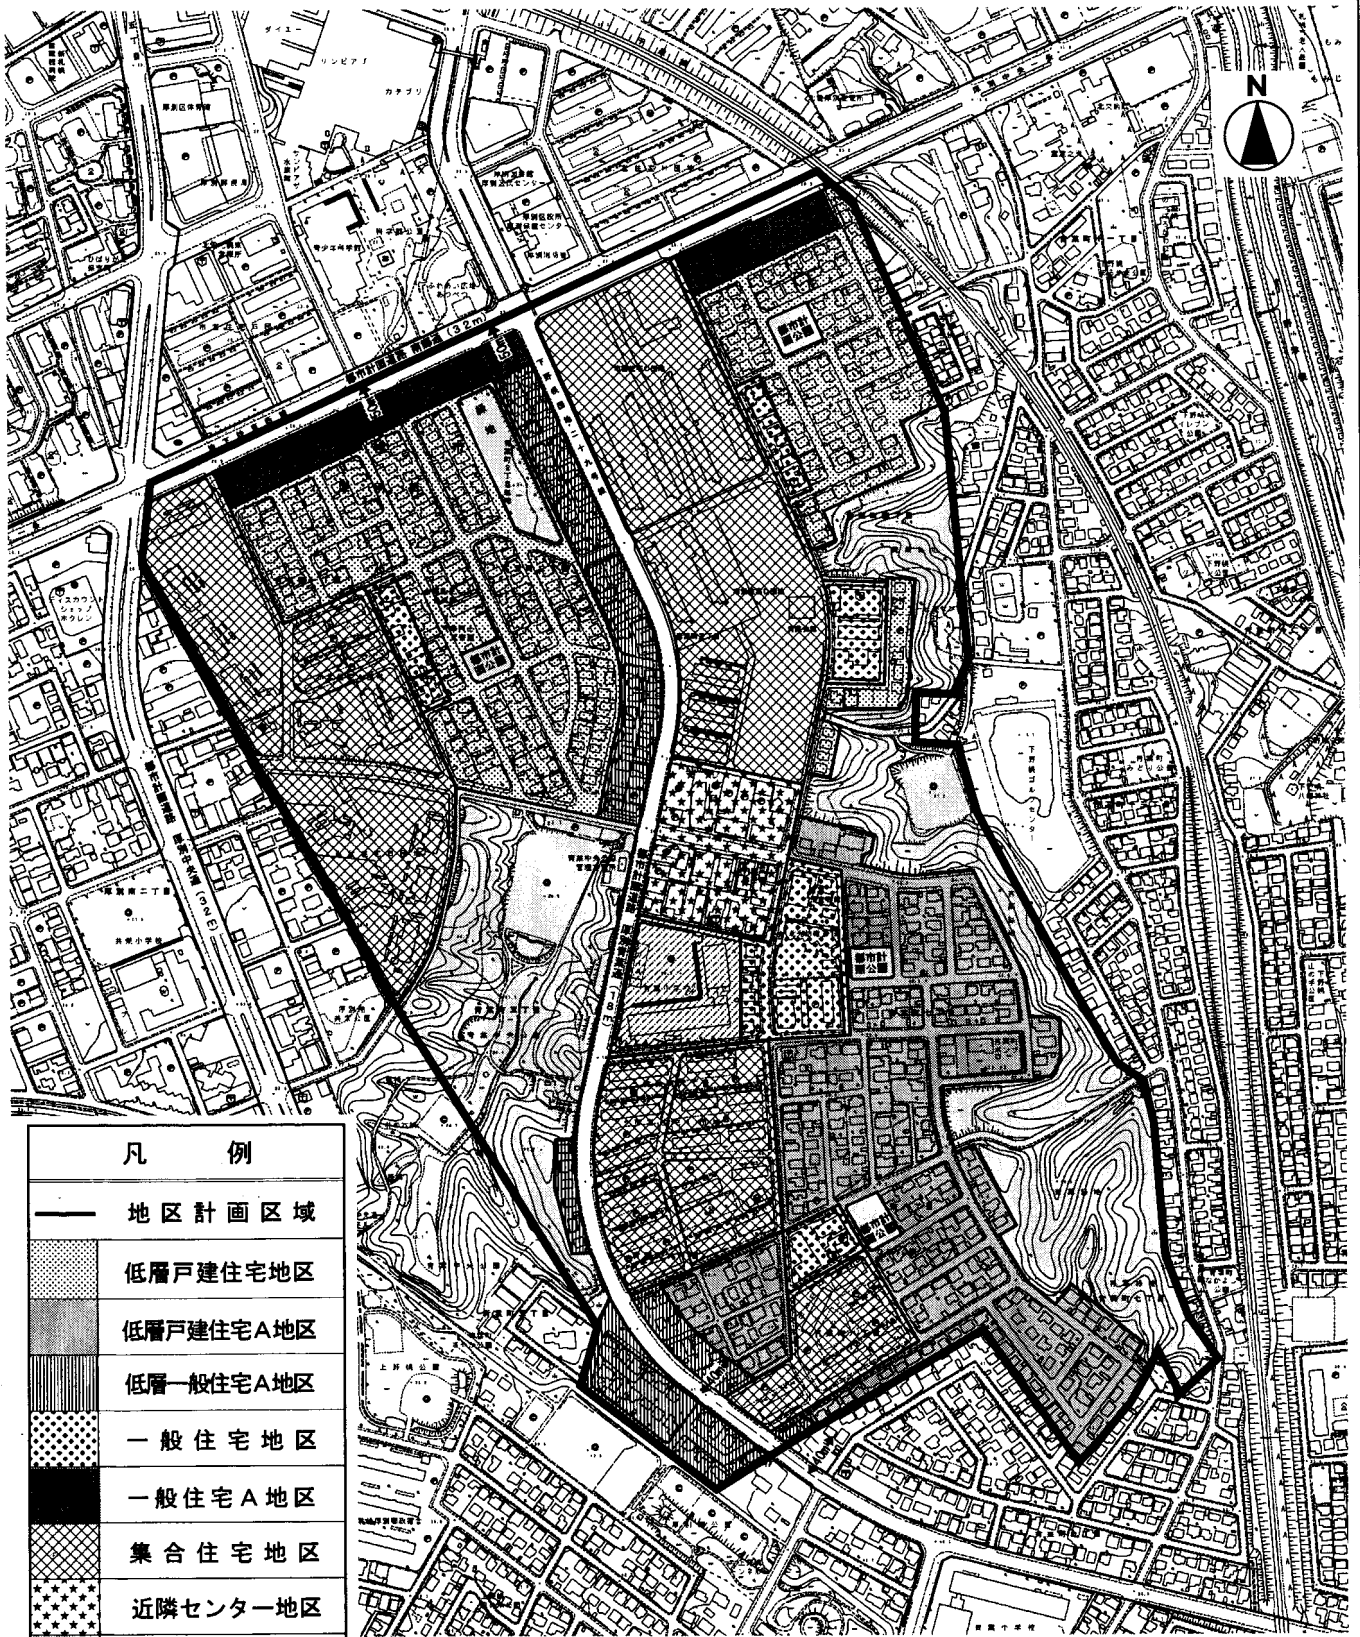

凡 例	
—	地区計画区域
[Dotted pattern]	低層戸建住宅地区
[Horizontal lines pattern]	低層戸建住宅A地区
[Vertical lines pattern]	低層一般住宅A地区
[Cross-hatch pattern]	一般住宅地区
[Solid black pattern]	一般住宅A地区
[Diagonal lines pattern]	集合住宅地区
[Star pattern]	近隣センター地区
[White pattern]	公園・緑地
[Diagonal lines pattern]	小 学 校

0 100 200m