

札幌圏都市計画道路の変更（札幌市決定）素案


都市計画道路 3・3・3 号北 3 条通を次のように変更する。

名 称		位 置			区 域	構 造		備 考
番 号	路線名	起 点	終 点	主な経路他	延 長	構造形式	幅 員	
3・3・3	北 3 条通	札幌市中央区 北 3 条西 3 丁目	札幌市中央区 北 3 条東 14 丁目	札幌市中央区 北 3 条東 8 丁目	約 2,070m	地表式	27.27m	

変更概要

新		旧		変 更 事 項
番号	路線名	番号	路線名	起点位置の変更（延長減約 160m）
3・3・3	北 3 条通	3・3・3	北 3 条通	

札幌圏都市計画道路変更 計画図 (北3条通)

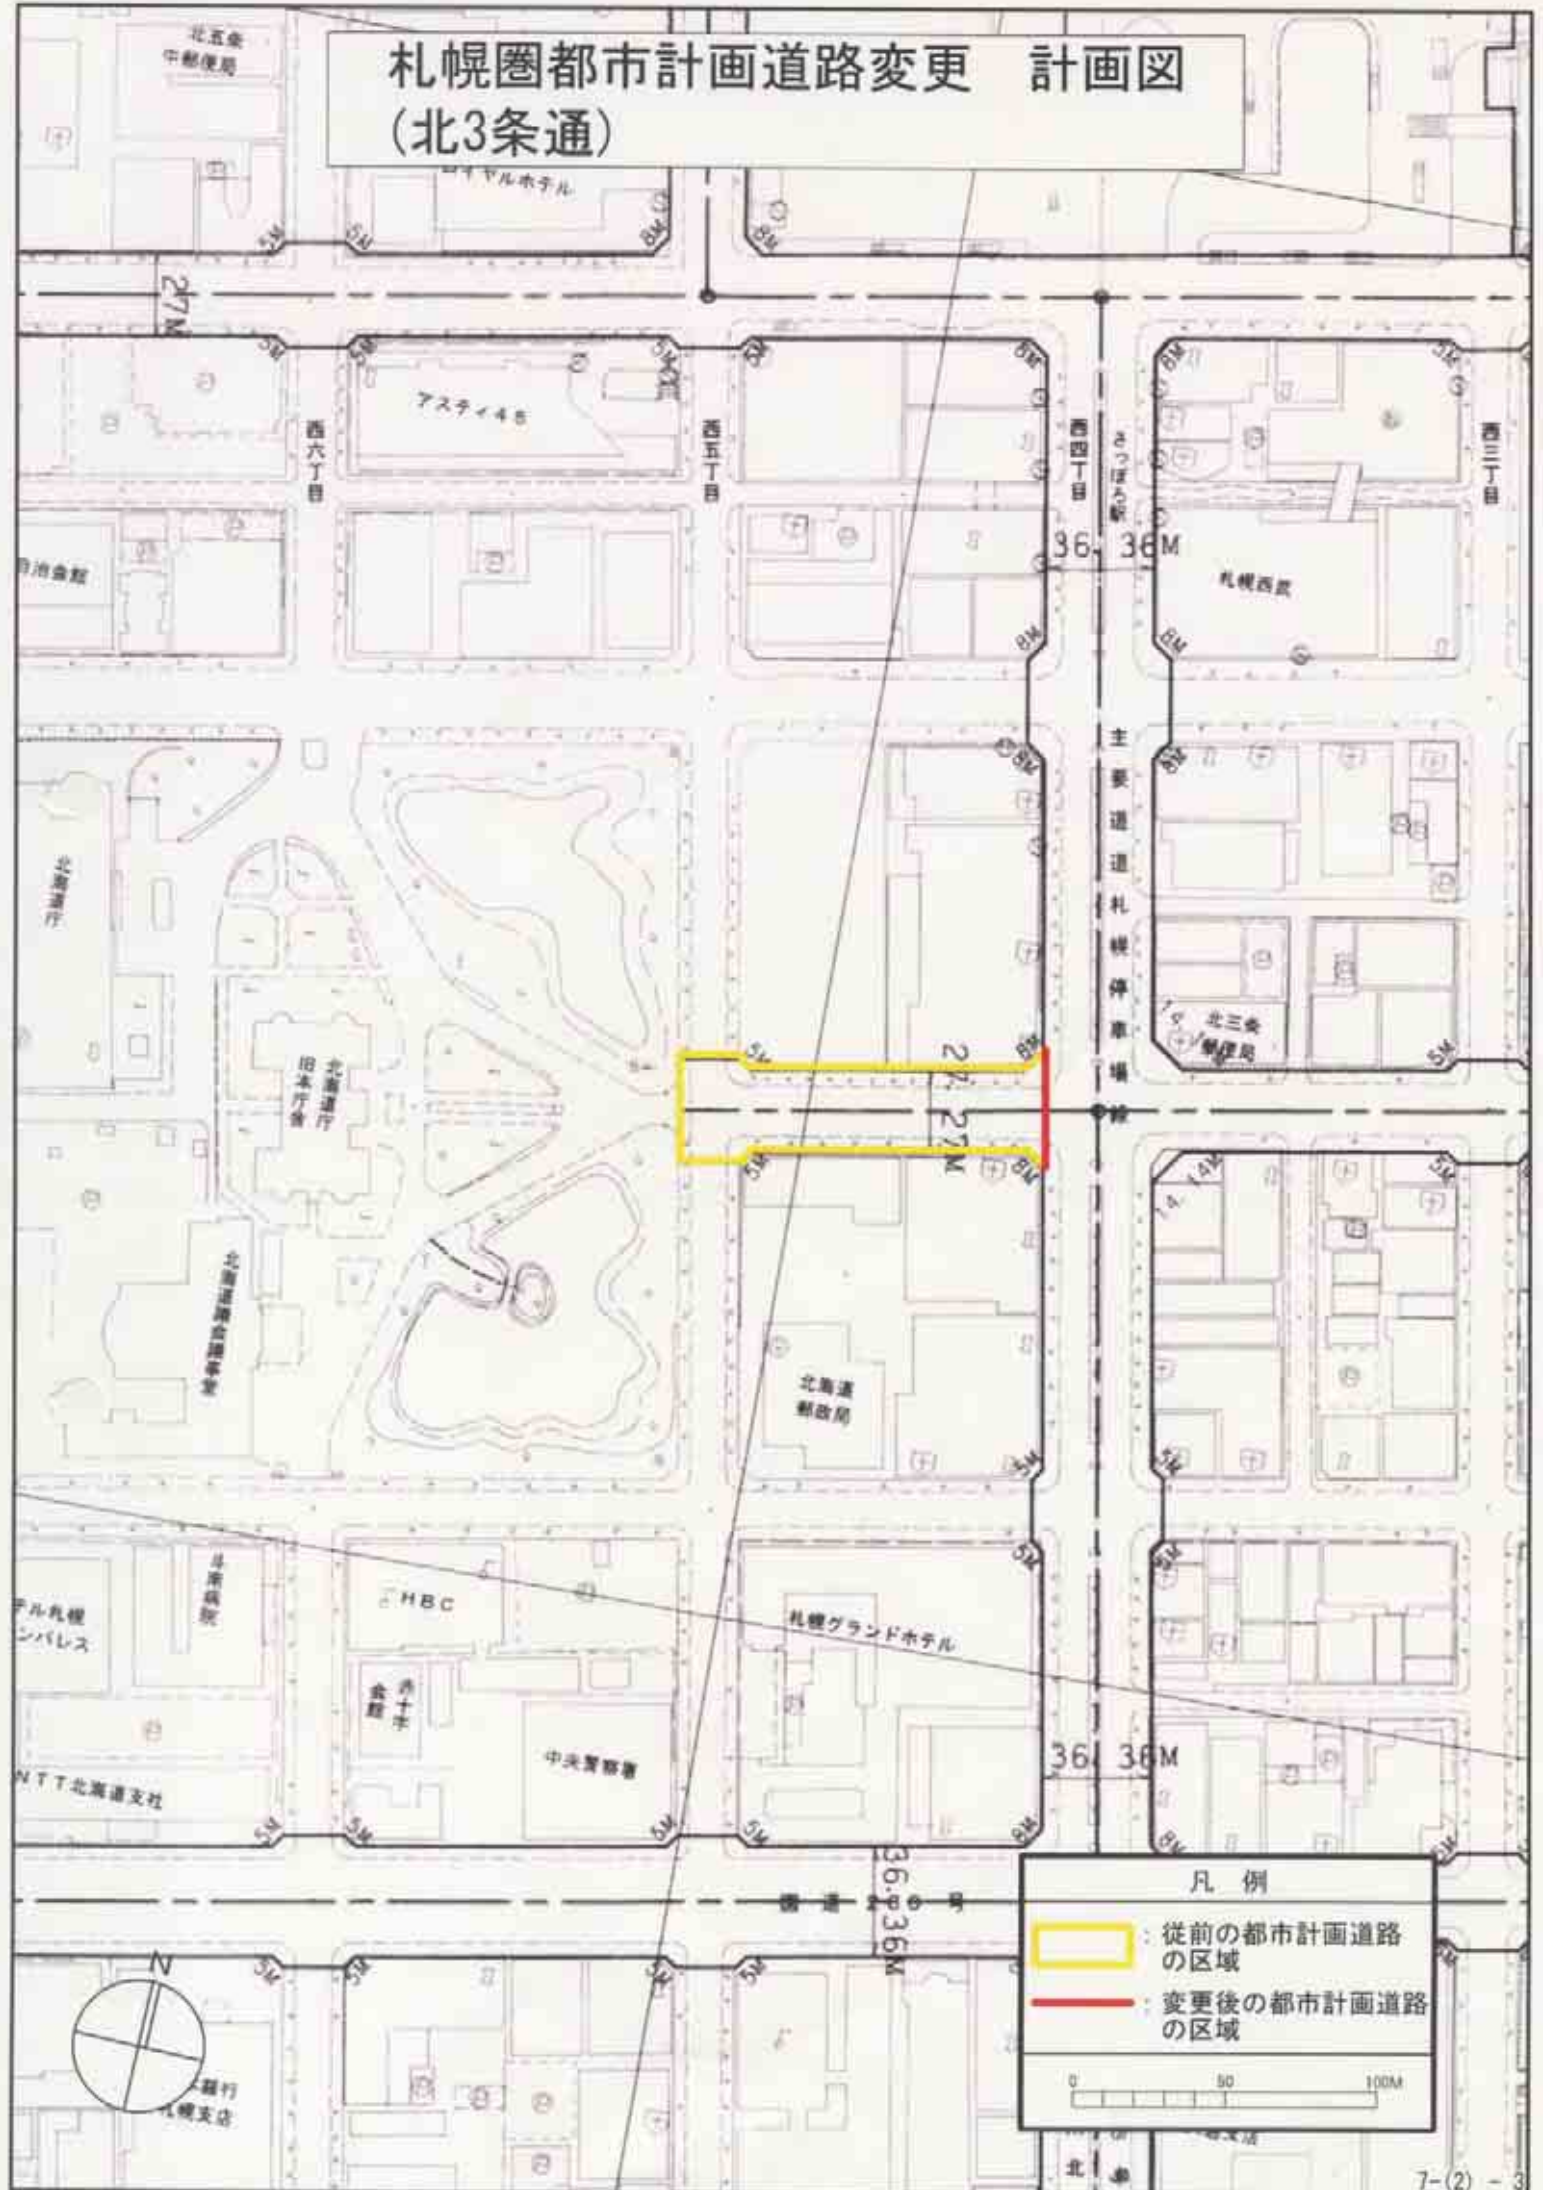

凡例

- : 従前の都市計画道路の区域
- : 変更後の都市計画道路の区域

0 50 100M

札幌圏都市計画道路の変更（札幌市決定）素案


都市計画道路 8・4・35号 仮称 札幌駅前通公共地下歩道を次のように変更する。

種別	名称		位置			区域	構造		備考
	番号	路線名	起点	終点	主な経路他	延長	構造形式	幅員	
特殊街路	8・4・35	仮称 札幌駅前 公共地下 歩道	札幌市中央区 北5条西3丁目	札幌市中央区大 通西3丁目	札幌市中央区 北3条西3丁目	約680m	地下式	20m	歩行者専用道路

変更説明書

新		旧		変更内容
番号	路線名	番号	路線名	
8・4・35	仮称 札幌駅前通公共地下歩道	8・4・35	仮称 札幌駅前通公共地下歩道	区域の変更

札幌圏都市計画道路変更 計画図 (仮称 札幌駅前通公共地下歩道)

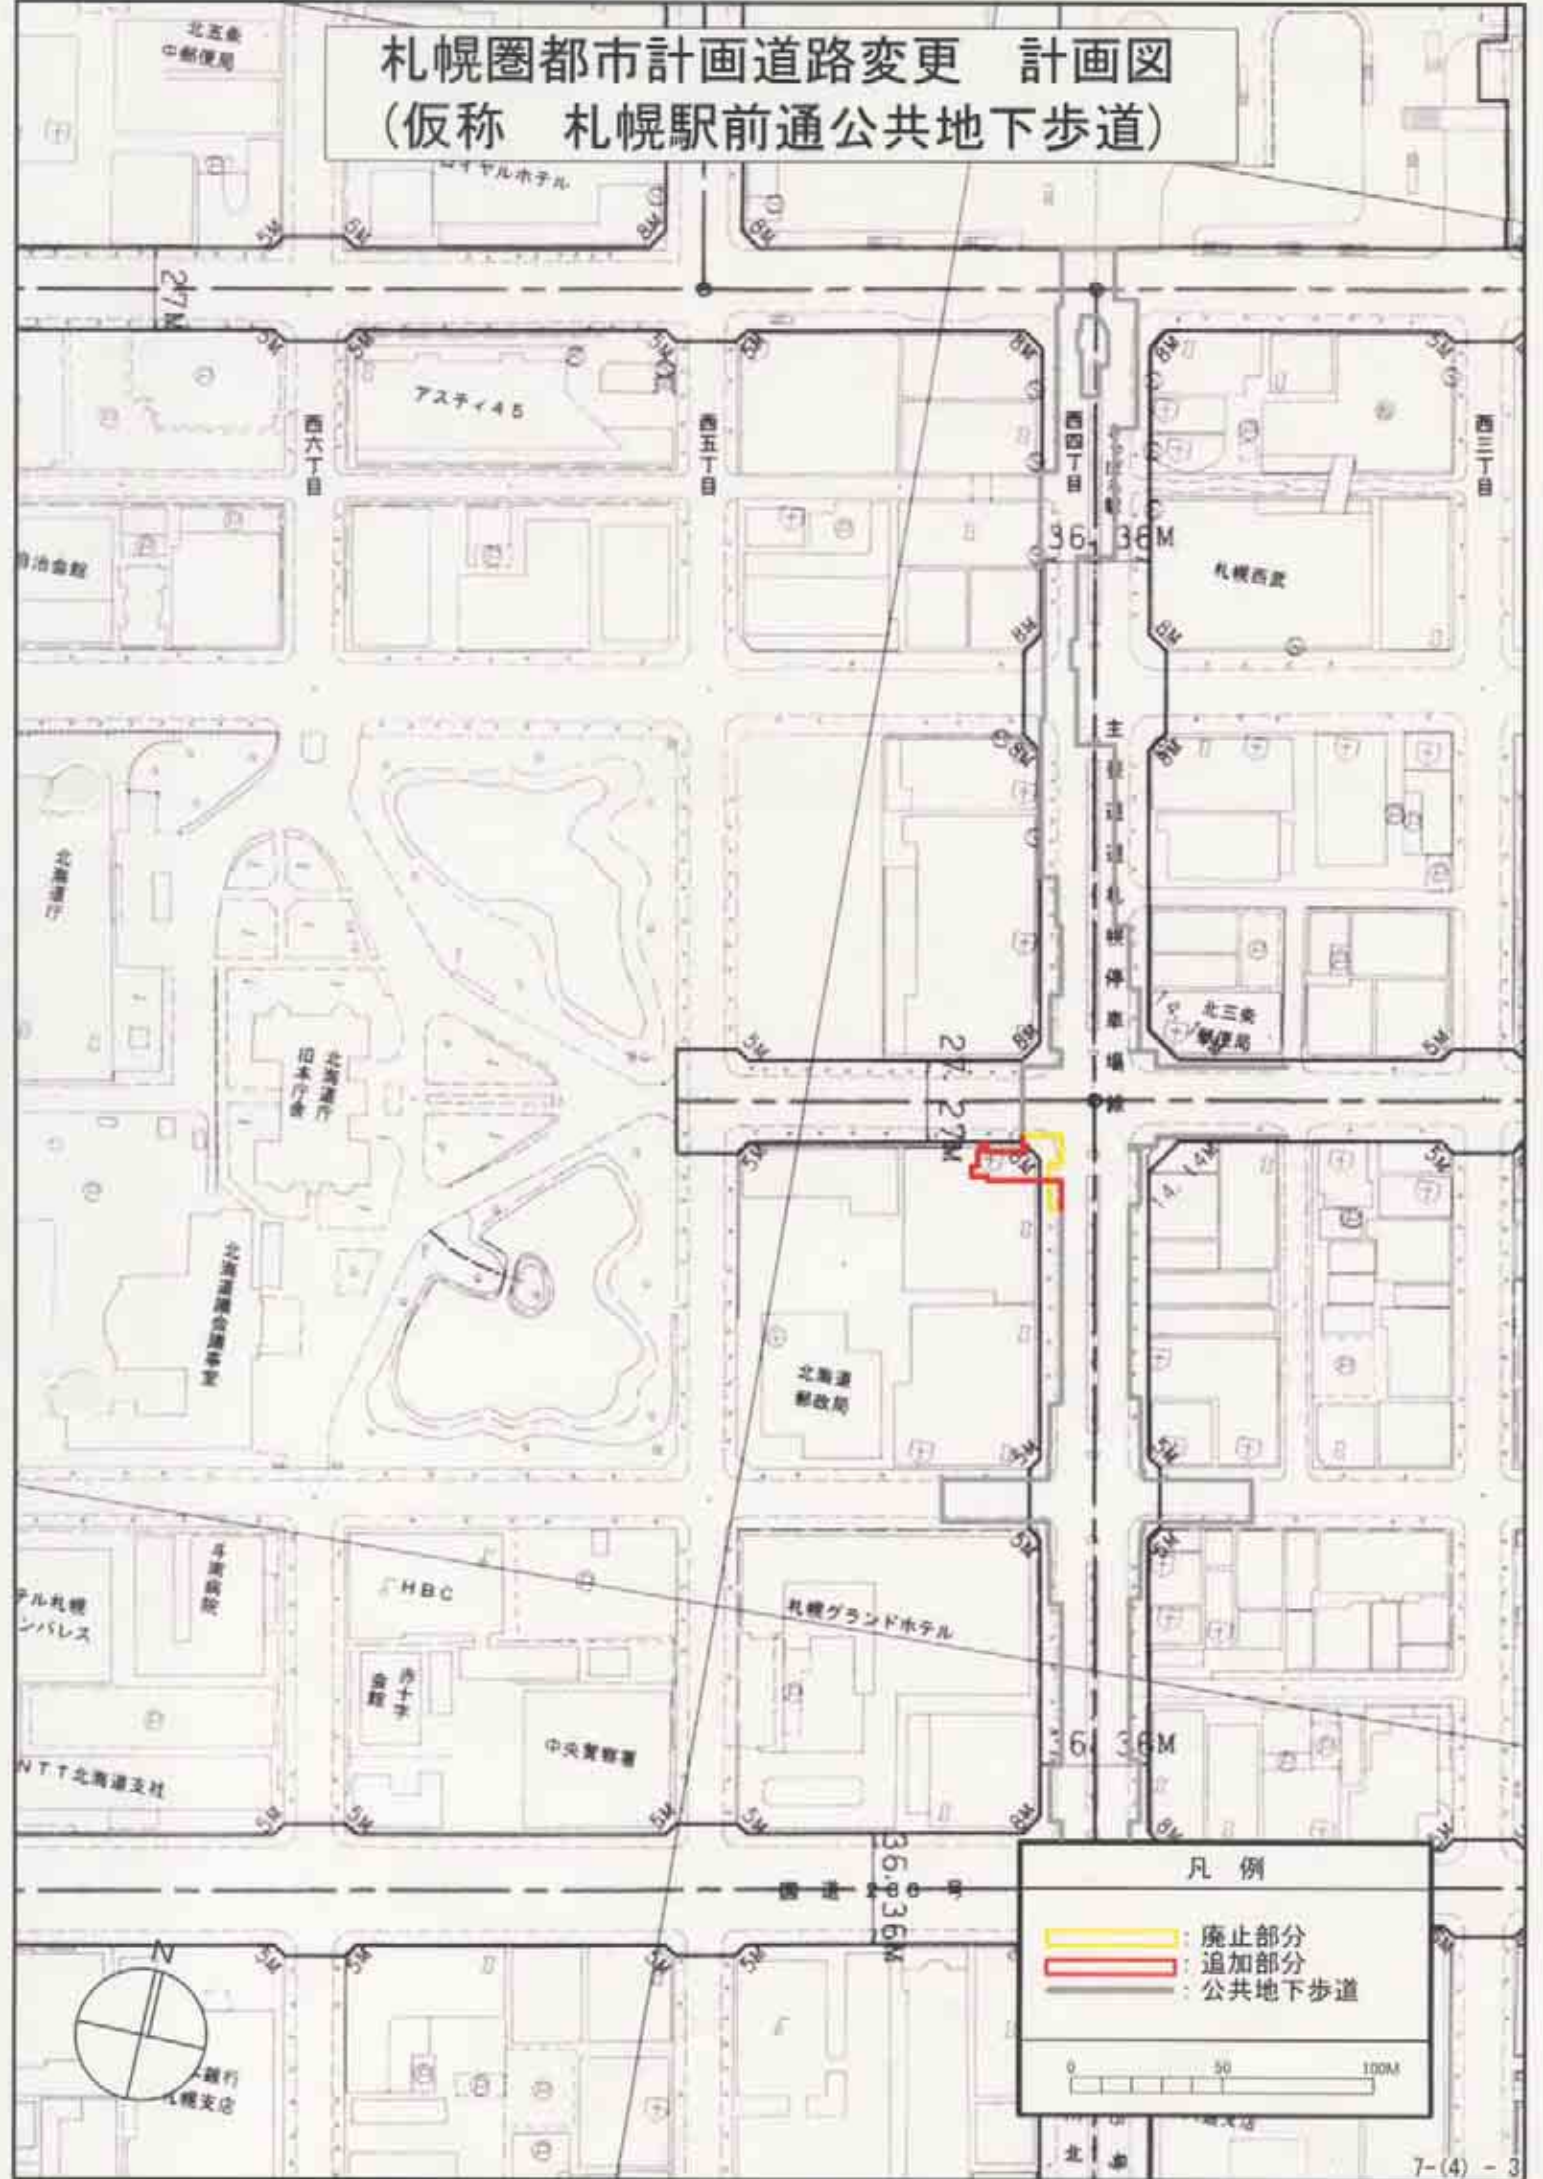

凡例

- 廃止部分
- 追加部分
- 公共地下歩道

0 50 100M