


## 札幌圏都市計画の決定（札幌市決定）素案


都市計画広場 仮称 北3条広場を次のように決定する。

名 称	位 置	面 積	備 考
仮称 北3条広場	中央区北3条西4丁目	約0.28ha	

# 札幌圏都市計画広場決定 計画図 (仮称 北3条広場)

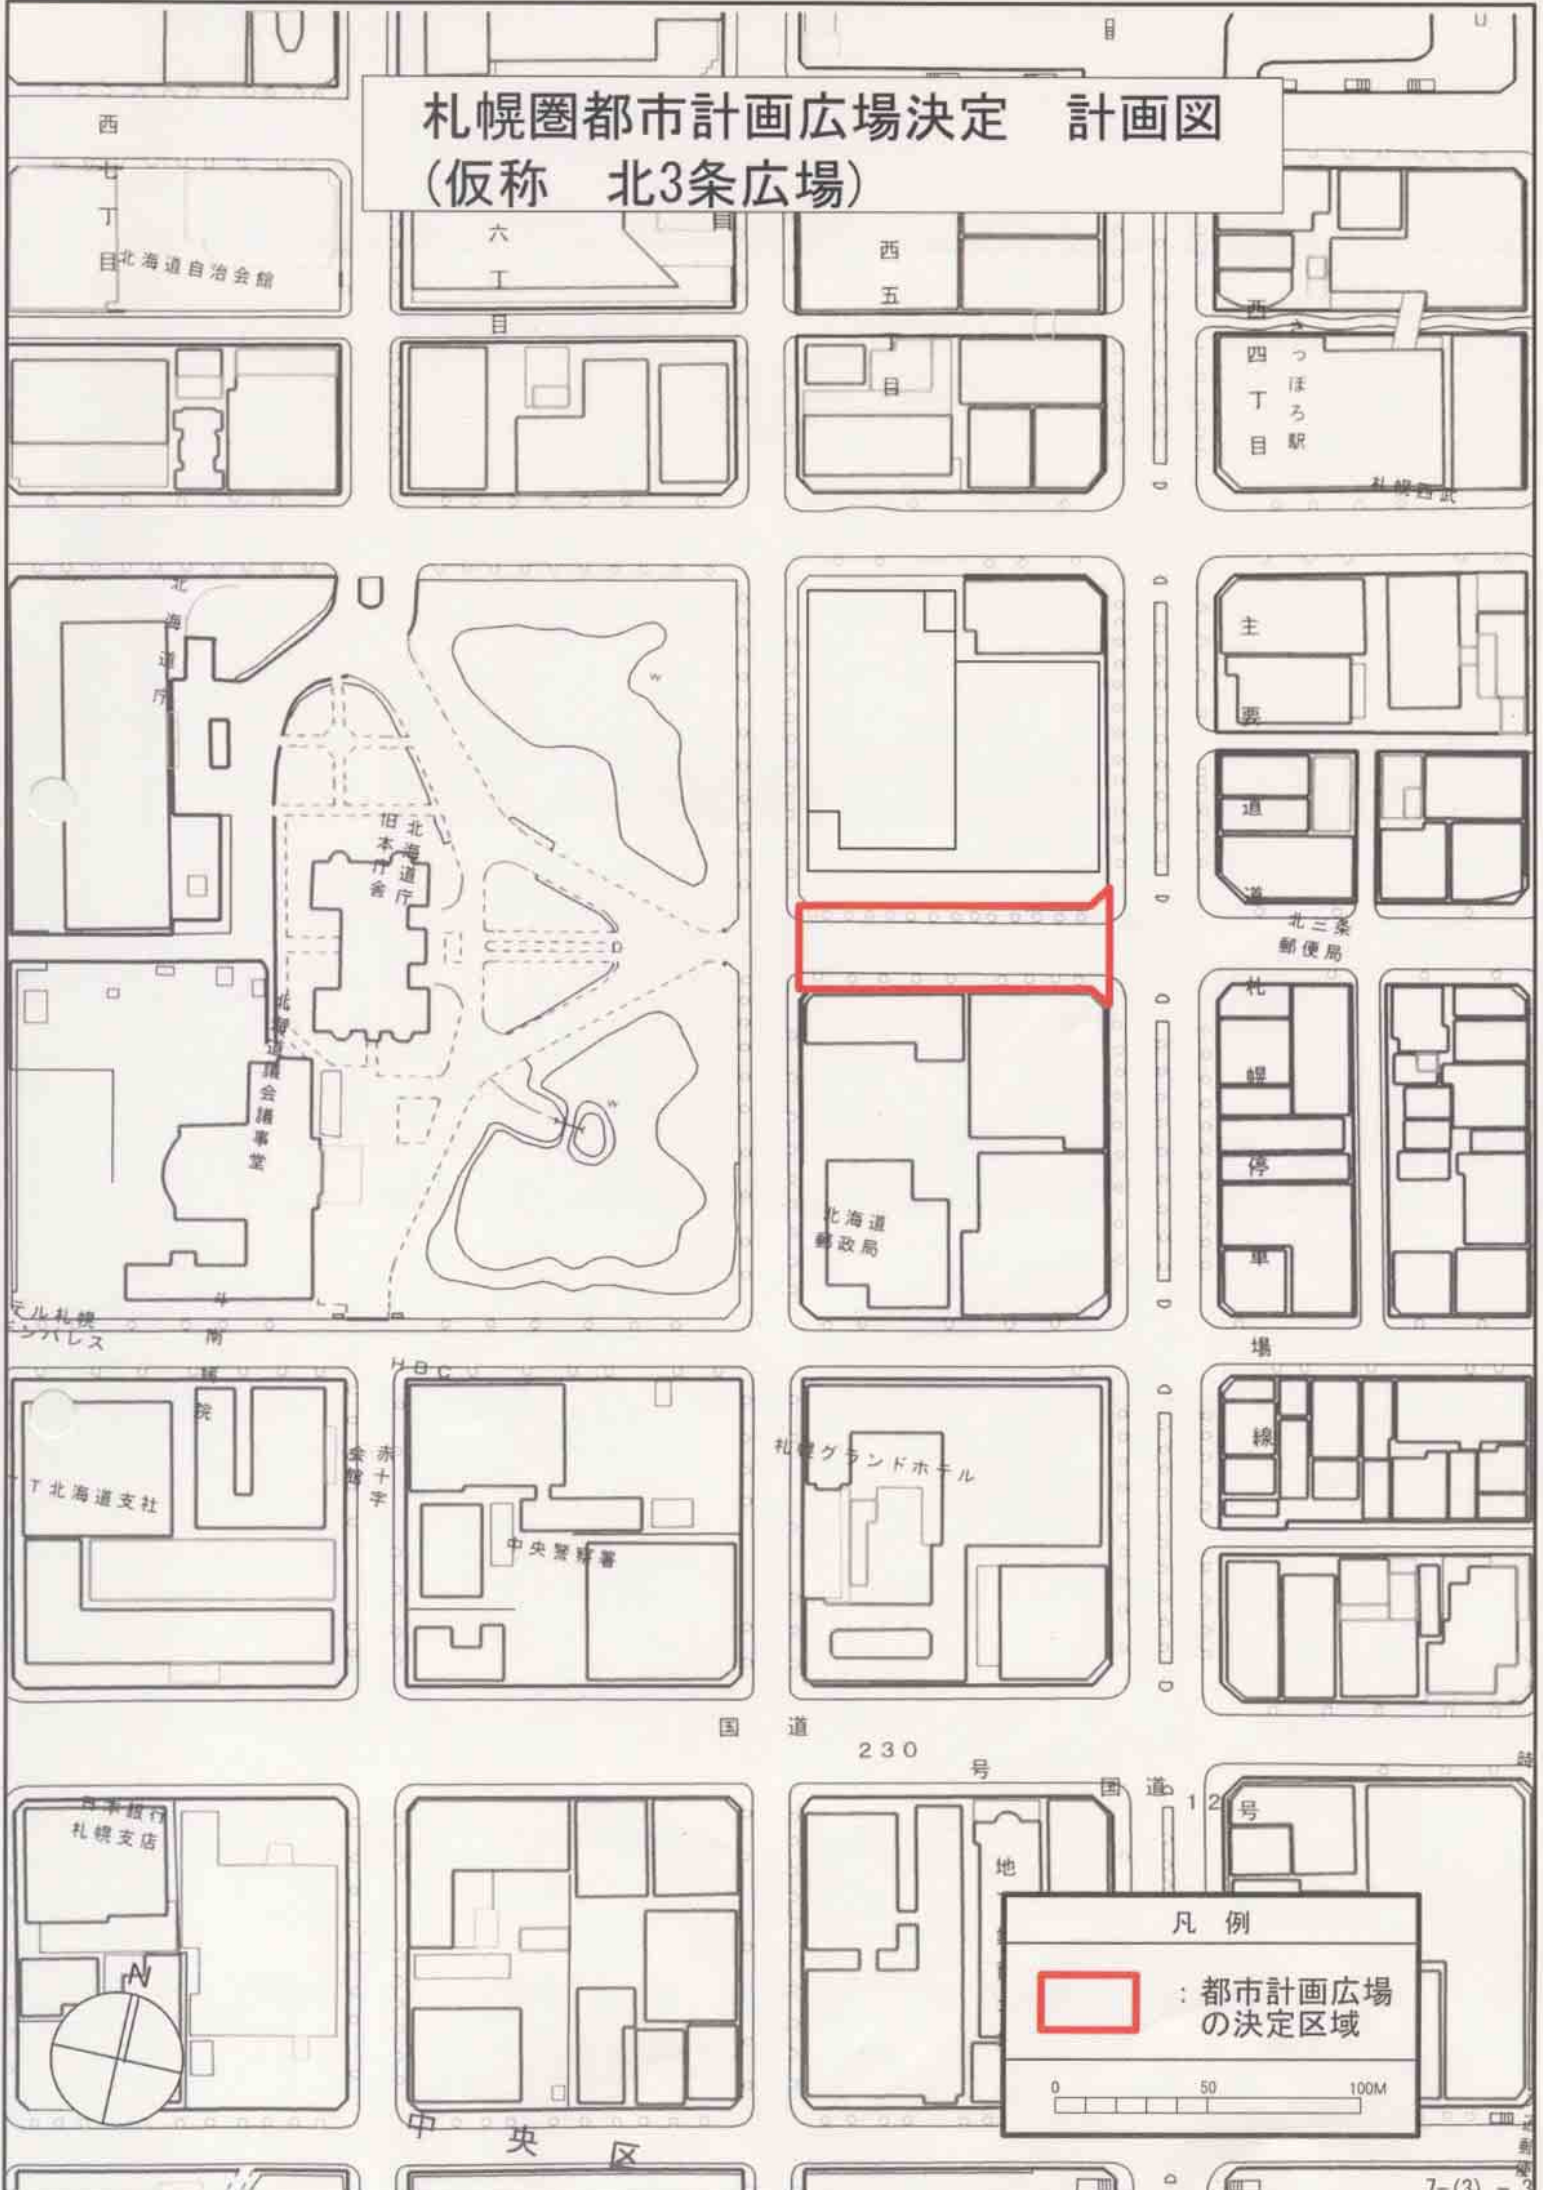

凡例

 : 都市計画広場の決定区域

0 50 100M