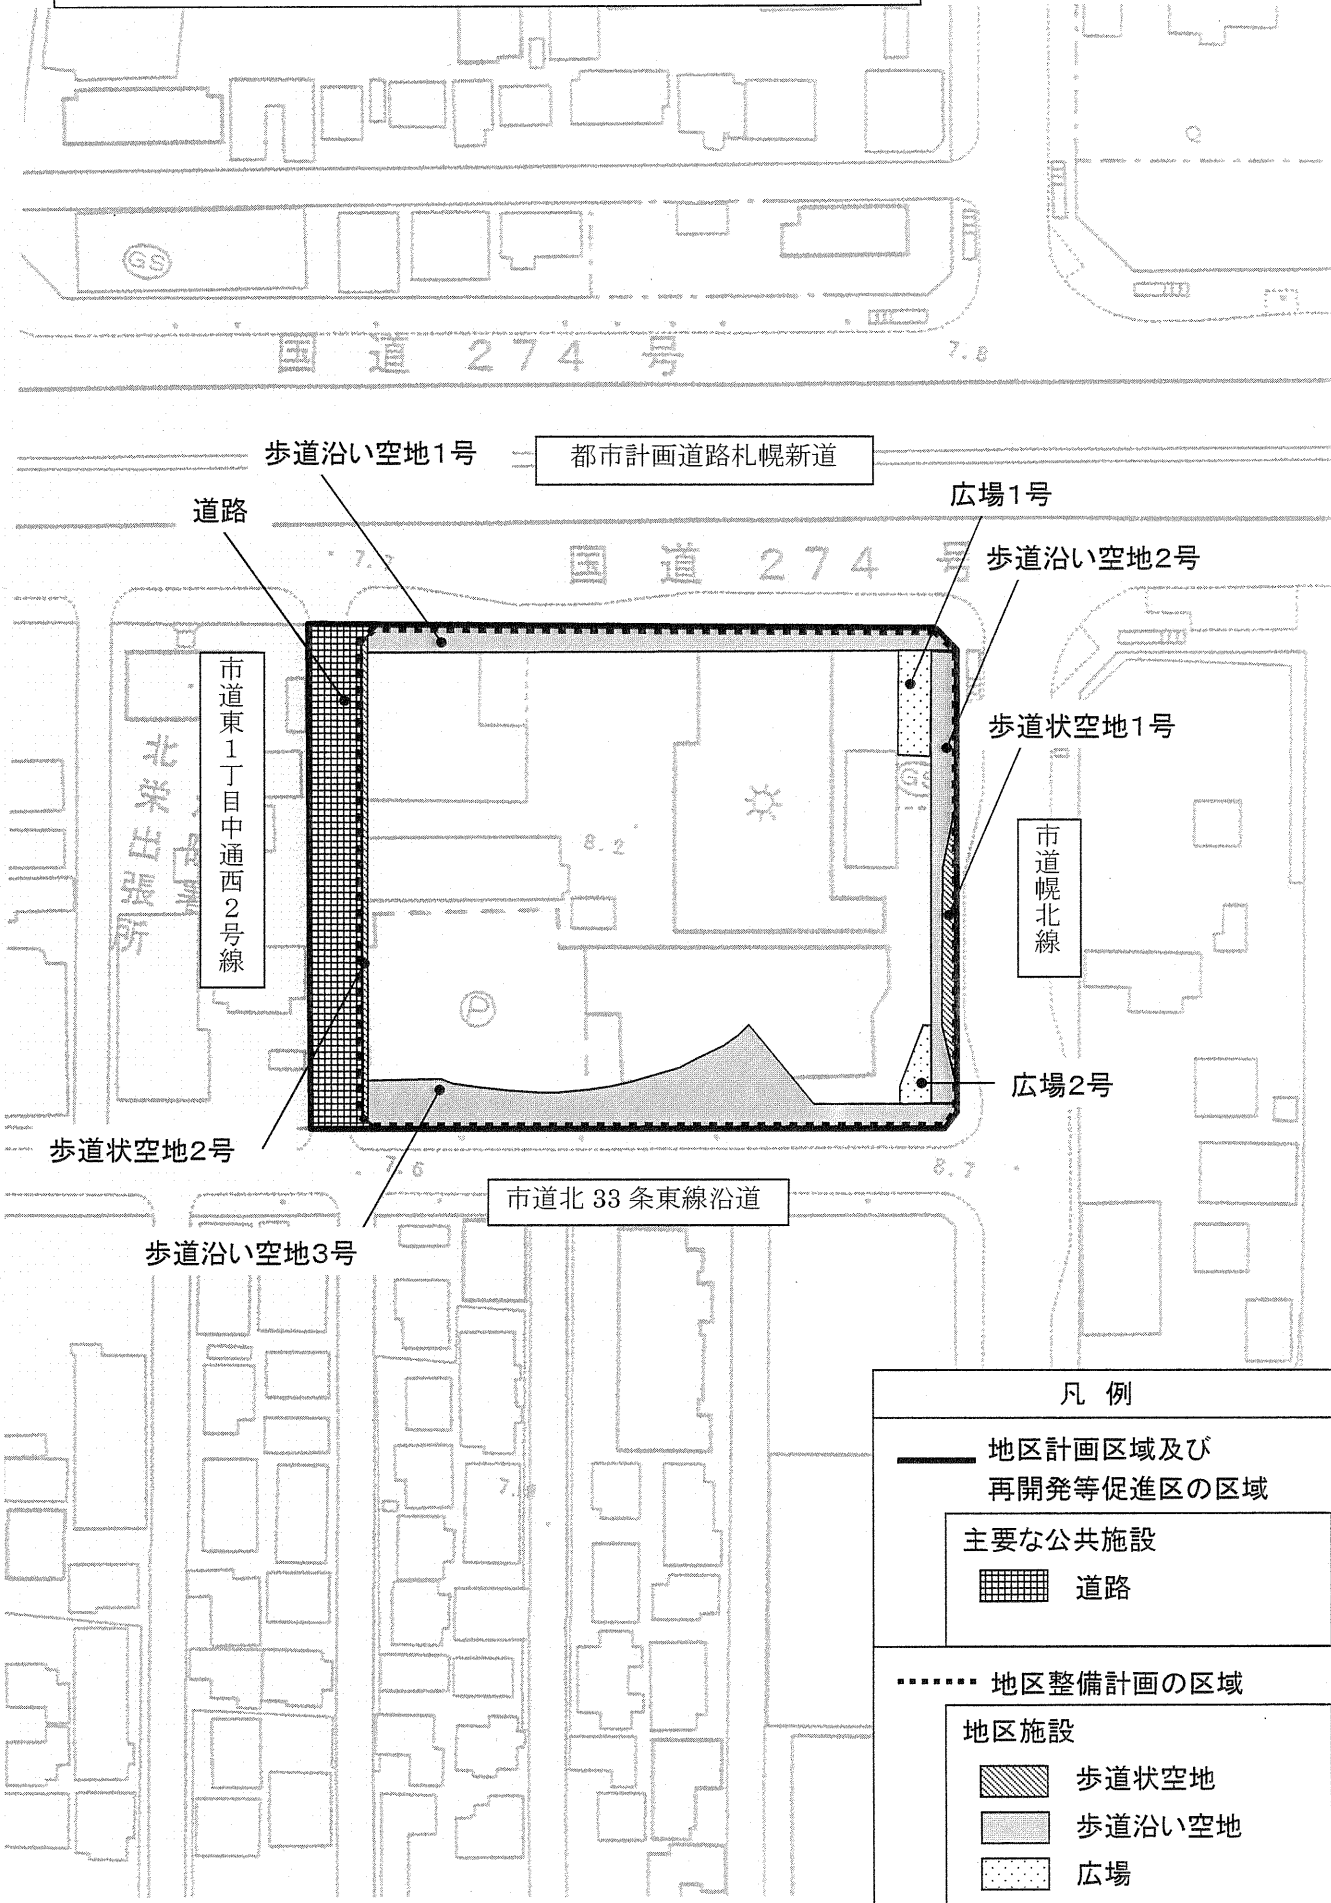
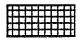
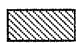

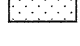


札幌圏都市計画北 33 条東 1 丁目地区地区計画 計画図



凡 例	
<p>—— 地区計画区域及び 再開発等促進区の区域</p>	
<p>主要な公共施設</p>	
	道路
<p>..... 地区整備計画の区域</p>	
<p>地区施設</p>	
	歩道状空地
	歩道沿い空地
	広場