


札幌圏都市計画 屯田中部地区 地区計画

計画図

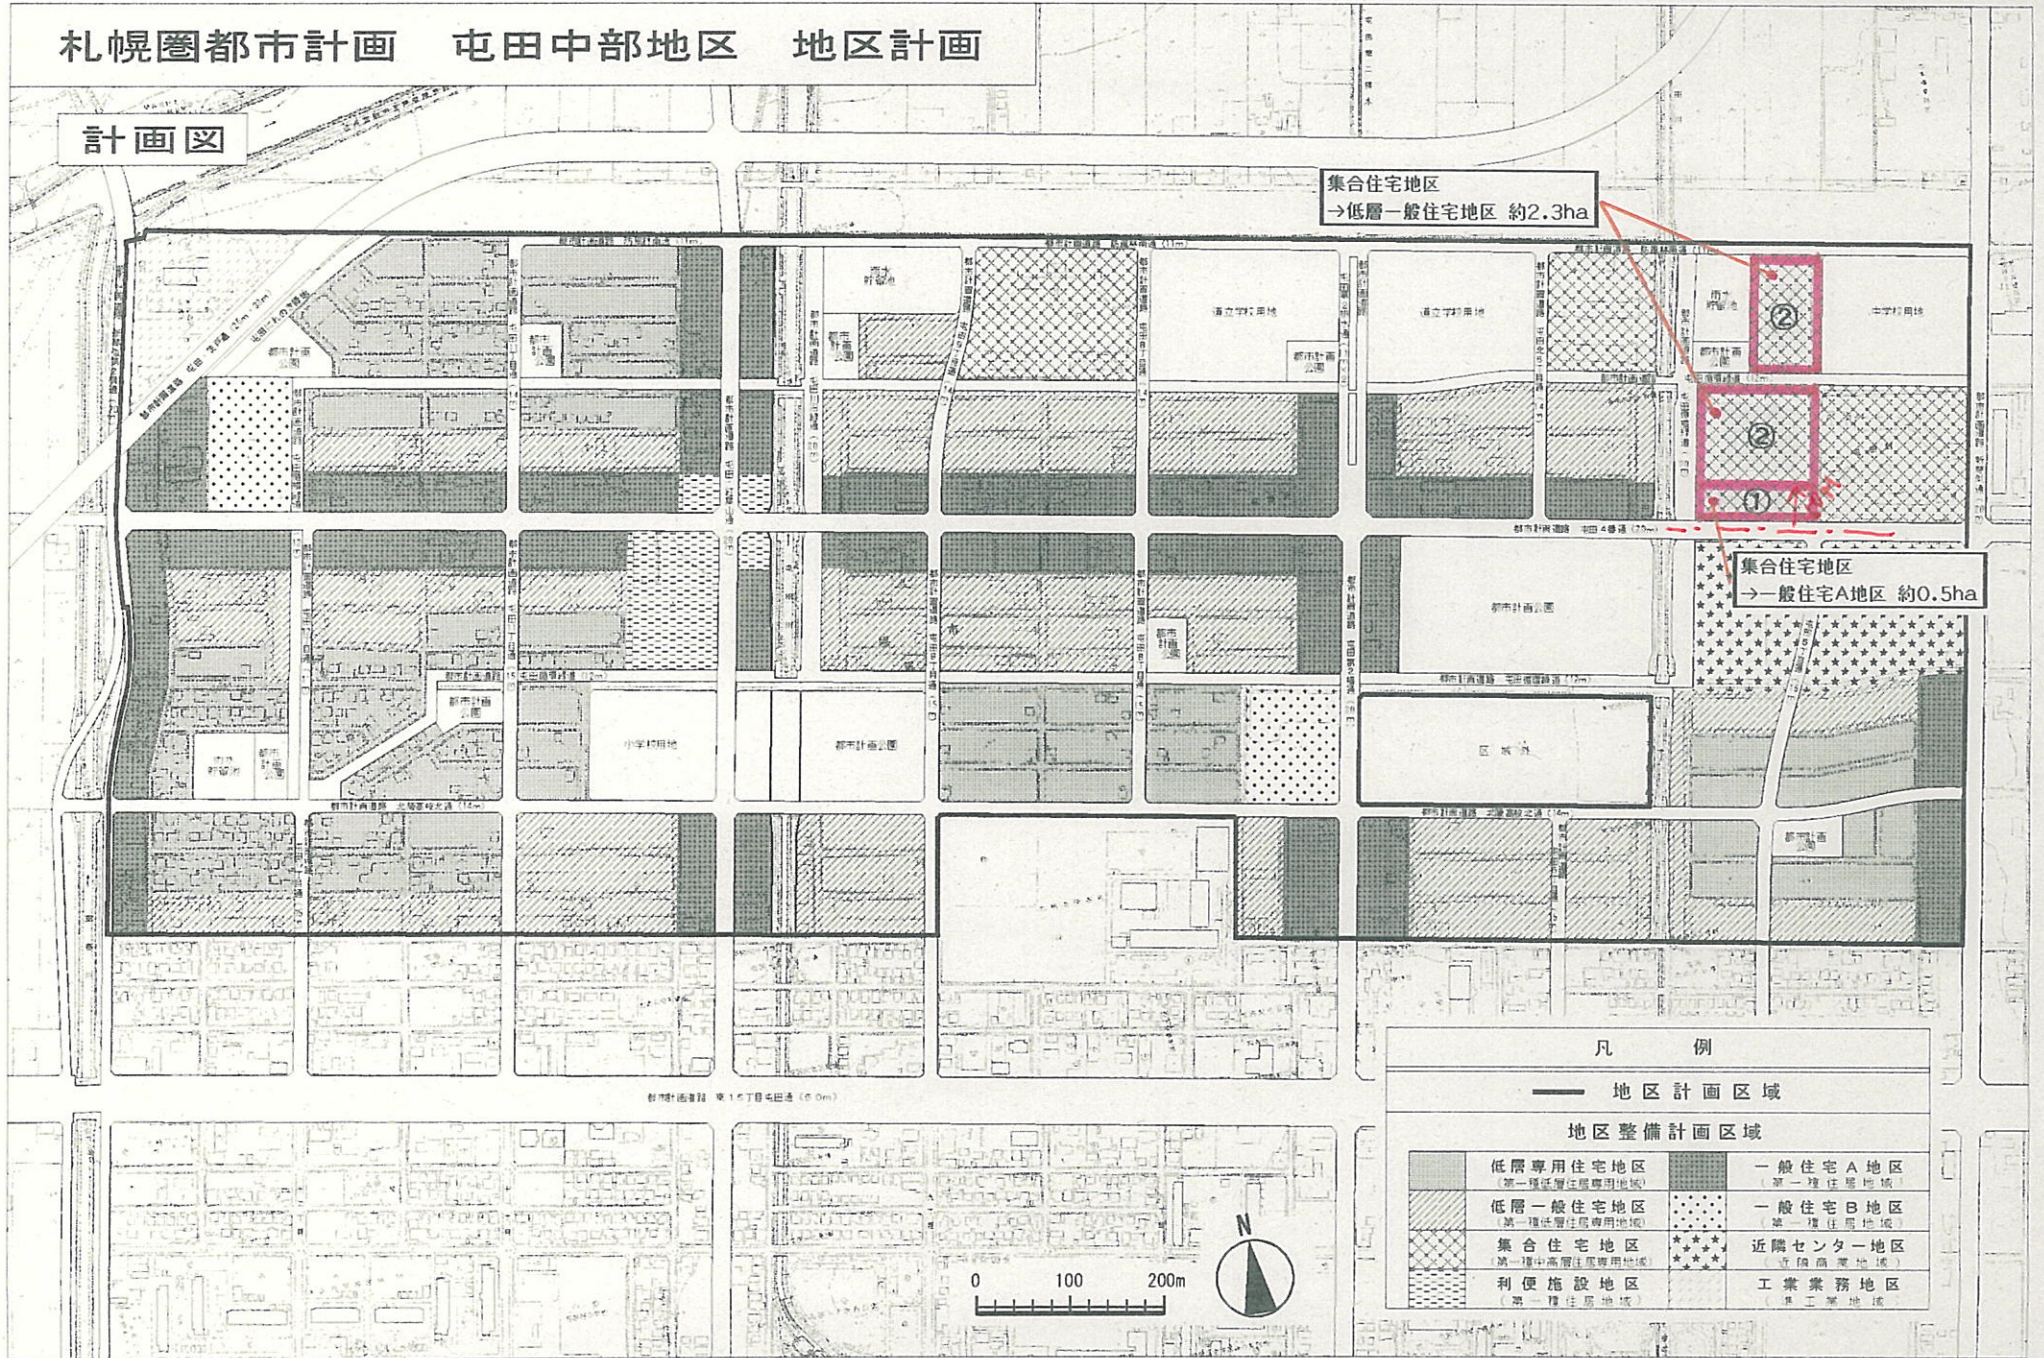

集合住宅地区
→ 低層一般住宅地区 約2.3ha


集合住宅地区
→ 一般住宅A地区 約0.5ha

凡 例

— 地区計画区域

地区整備計画区域

	低層専用住宅地区 (第一種住居専用地区)		一般住宅A地区 (第一種住居地域)
	低層一般住宅地区 (第一種住居専用地区)		一般住宅B地区 (第一種住居地域)
	集合住宅地区 (第一種中高層住居専用地区)		近隣センター地区 (近隣商業地域)
	便利施設地区 (第一種住居地域)		工業業務地区 (準工業地域)

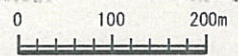

都市計画道路 東16丁目北通 (5.0m)