


札幌圏都市計画 屯田中部地区 地区計画

計画図

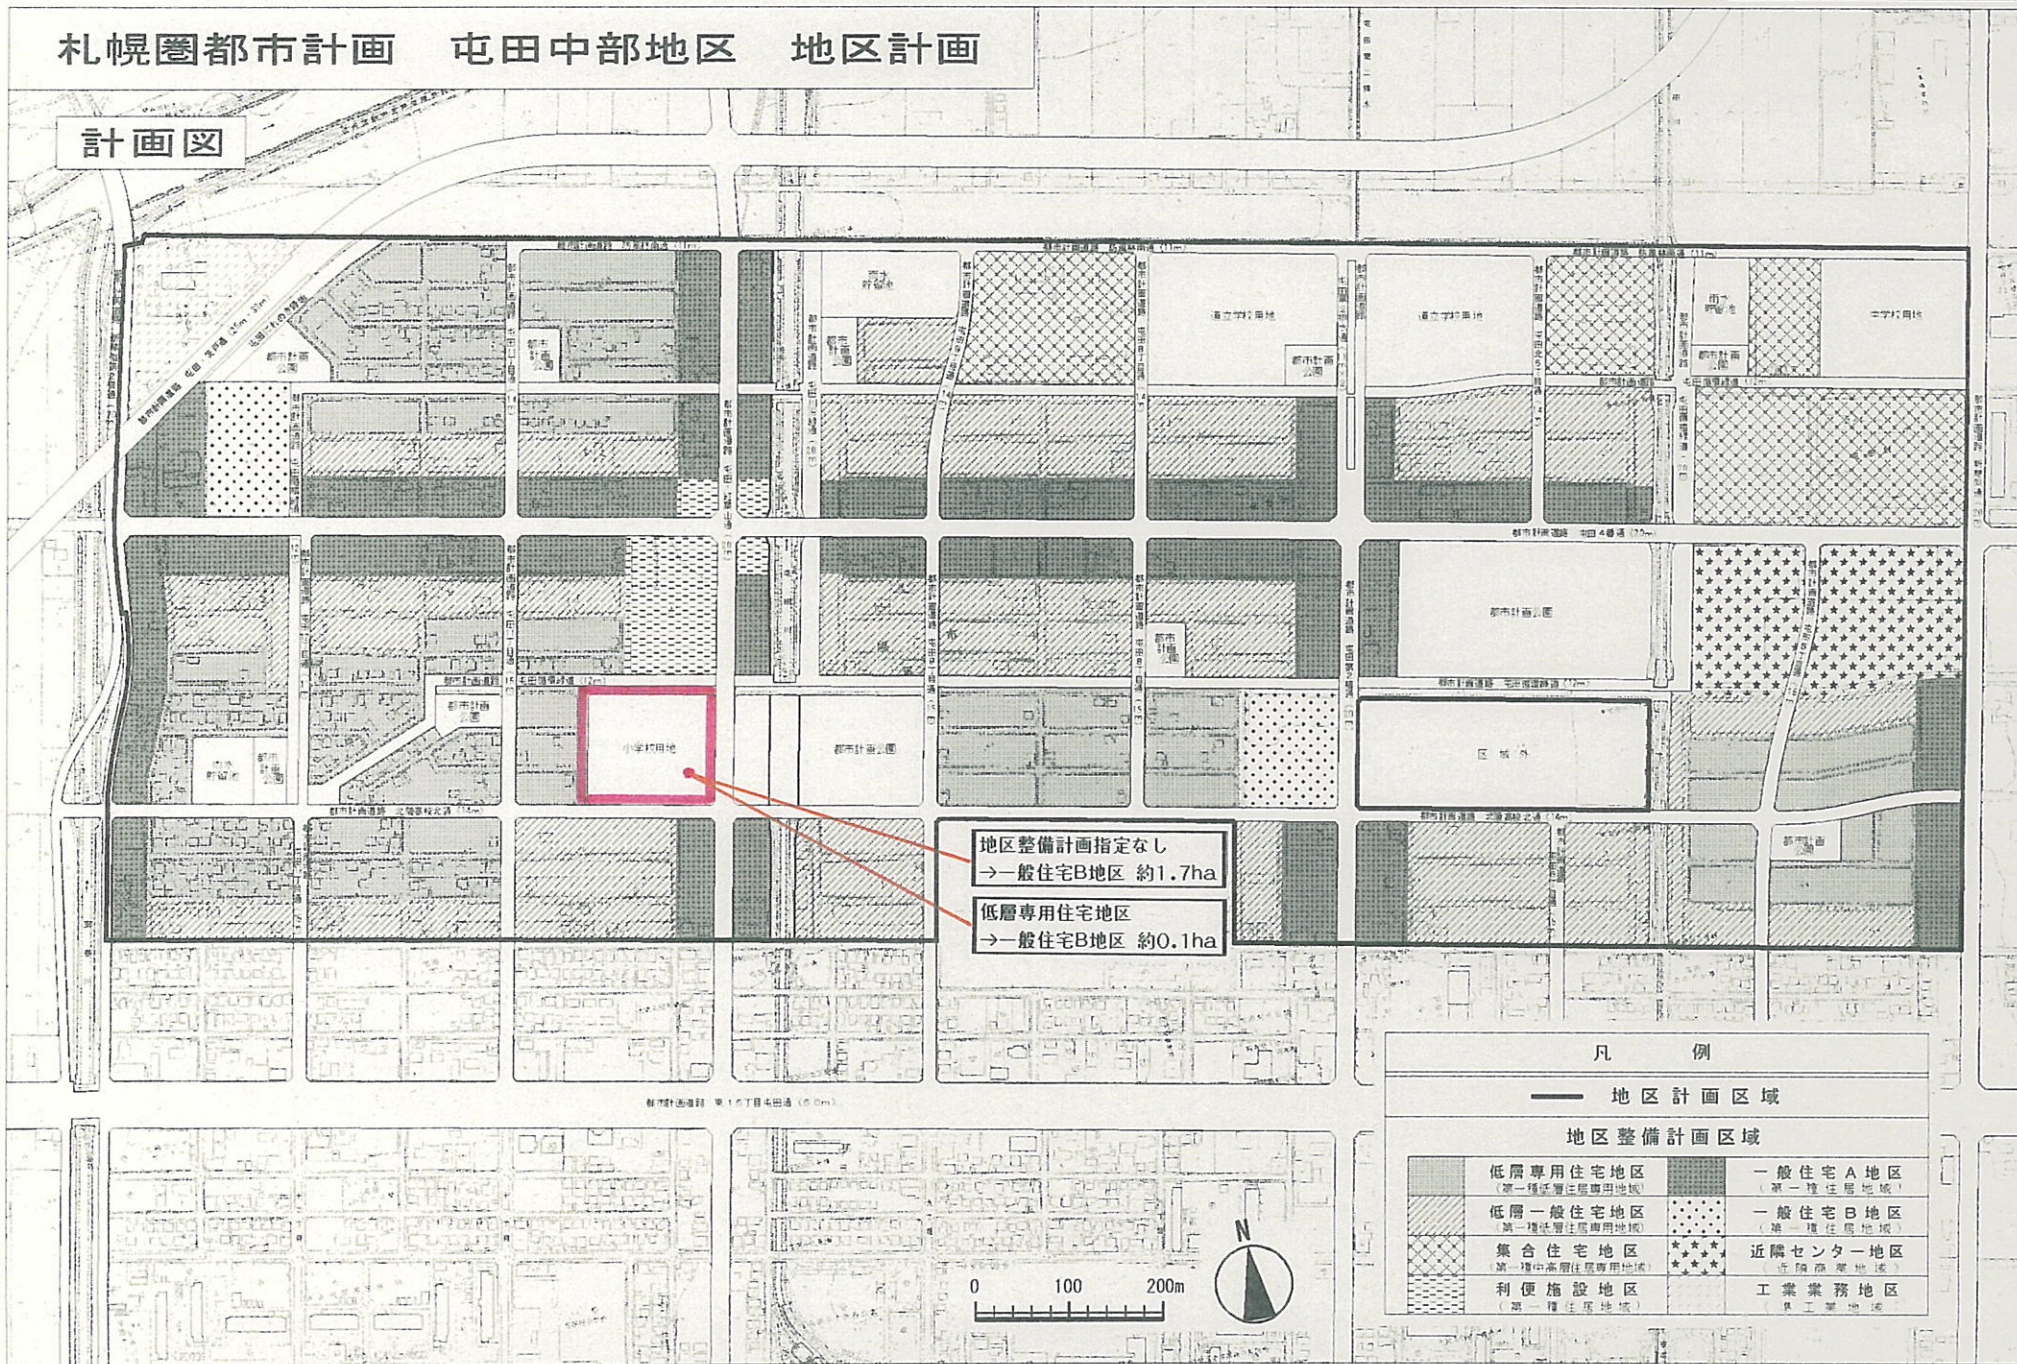

地区整備計画指定なし
→一般住宅B地区 約1.7ha

低層専用住宅地区
→一般住宅B地区 約0.1ha

凡例

— 地区計画区域

地区整備計画区域

	低層専用住宅地区 (第一種低層住居専用地域)		一般住宅A地区 (第一種住居地域)
	低層一般住宅地区 (第一種低層住居専用地域)		一般住宅B地区 (第一種住居地域)
	集合住宅地区 (第一種中高層住居専用地域)		近隣センター地区 (準工業地域)
	利便施設地区 (第一種住居地域)		工業業務地区 (準工業地域)