



札幌圏都市計画 北6条東3丁目周辺地区 地区計画の提案

位置図

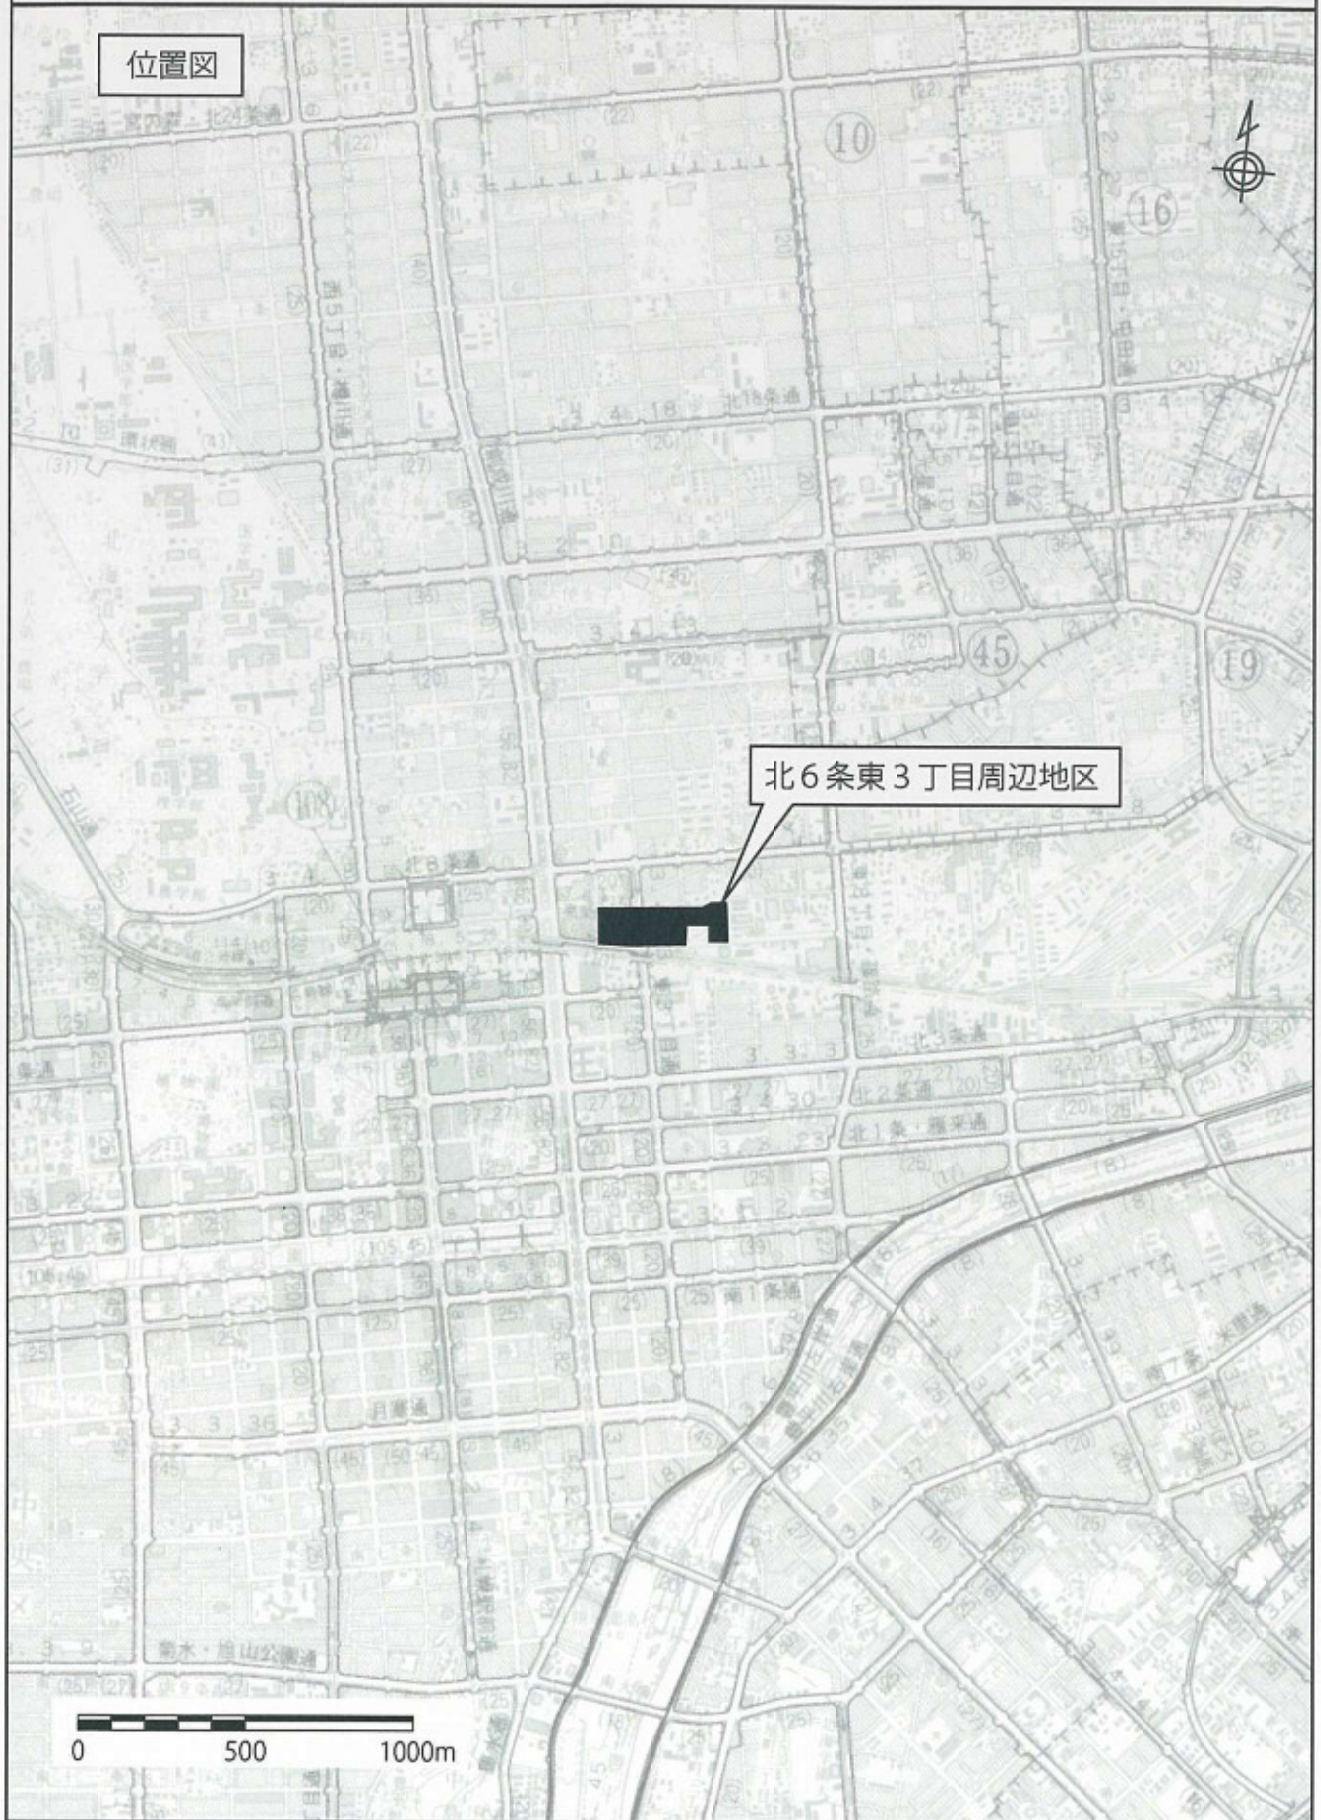

札幌圏都市計画 北6条東3丁目周辺地区 地区計画の提案

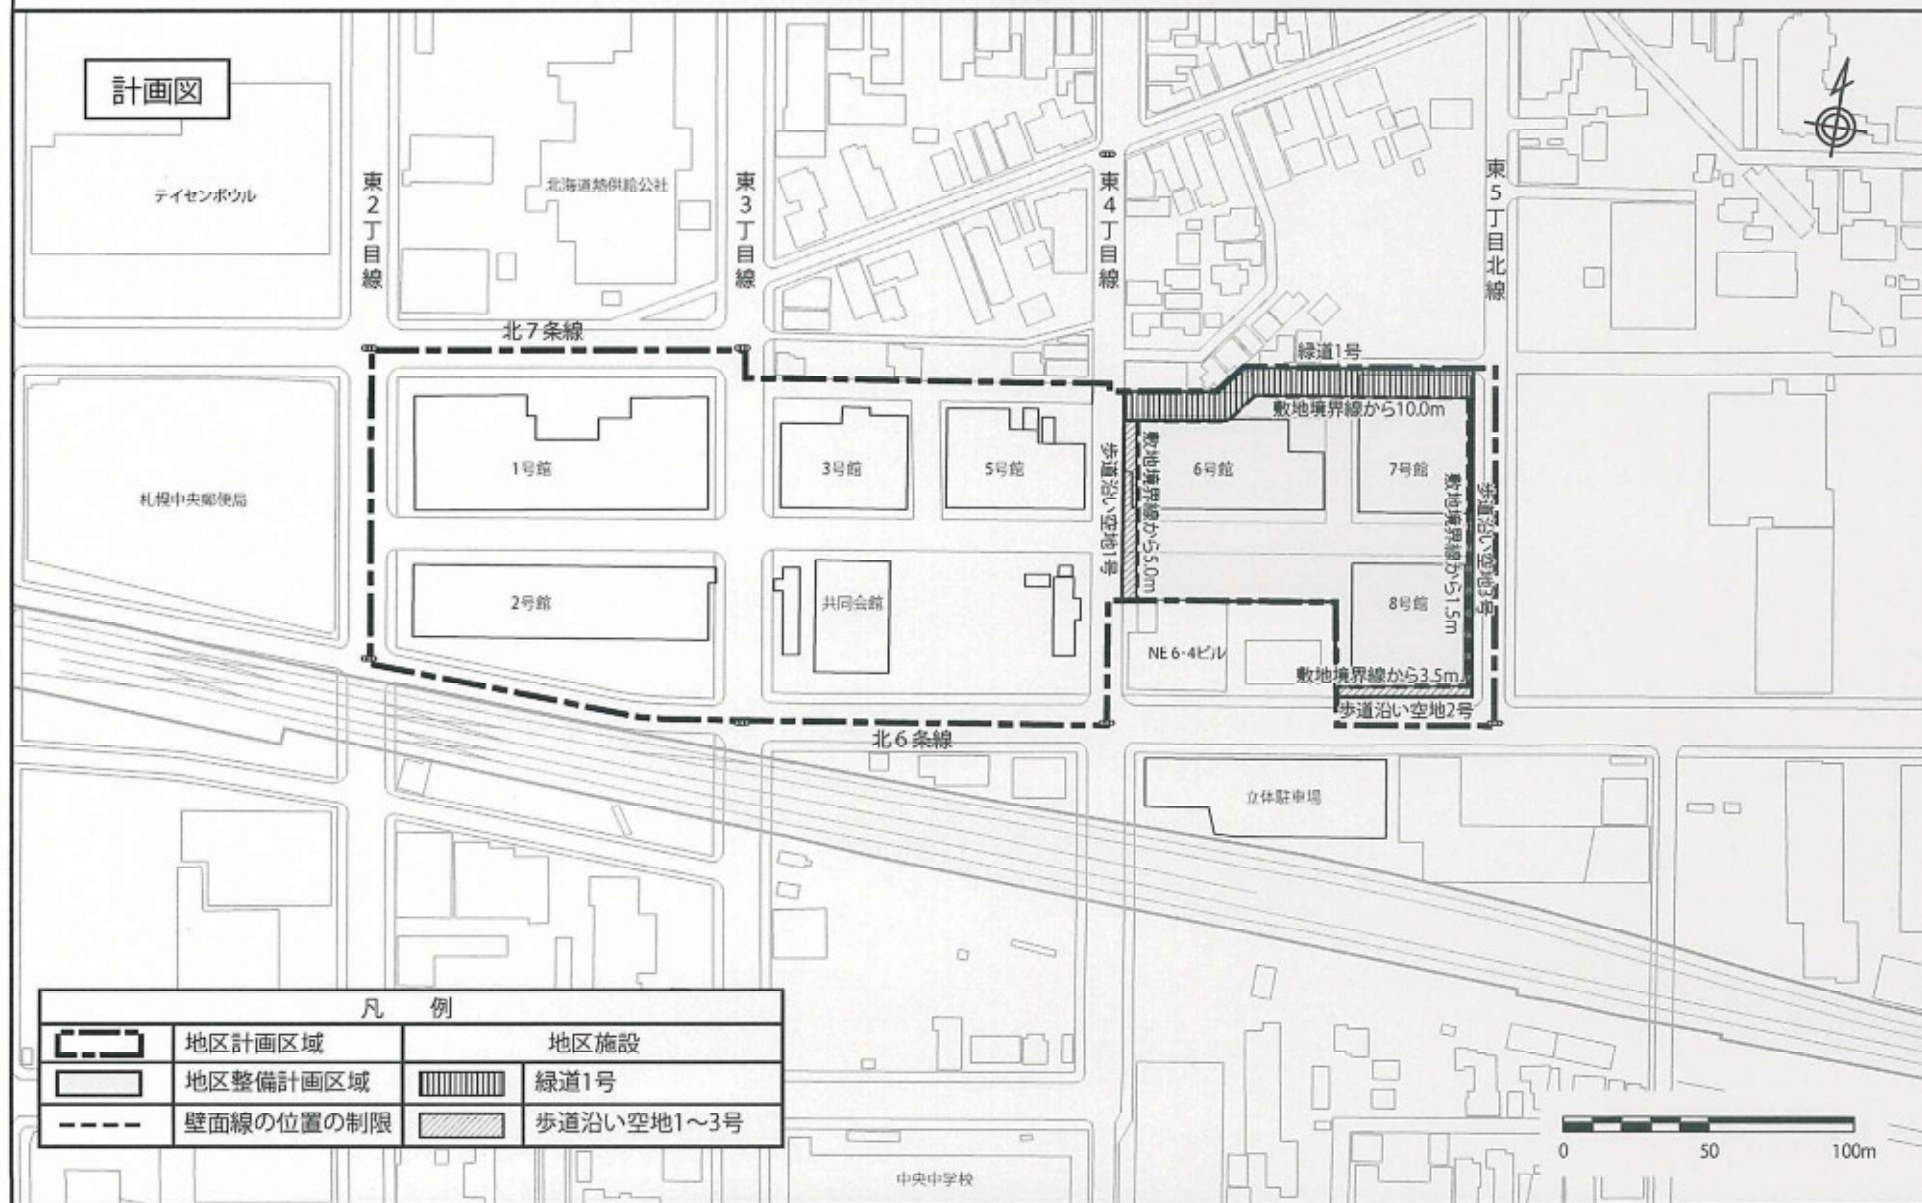

凡 例

	地区計画区域		地区施設
	地区整備計画区域		緑道1号
	壁面線の位置の制限		歩道沿い空地1~3号

札幌圏都市計画 北6条東3丁目周辺地区 地区計画の提案

方針付図

テイセンボウル

東2丁目線

北海道熱供給公社

東3丁目線

東西方向の歩行者
ネットワークの形成

東4丁目線

東5丁目北線

北7条線

札幌中央郵便局

NE6-4ビル

北6条線

ゆとりとうるおいを感じられる
歩行者空間の整備

低層部ににぎわいを創出する
ための機能を配置

0 50 100m

