


札幌圏都市計画平岡中央地区地区計画  
計画図

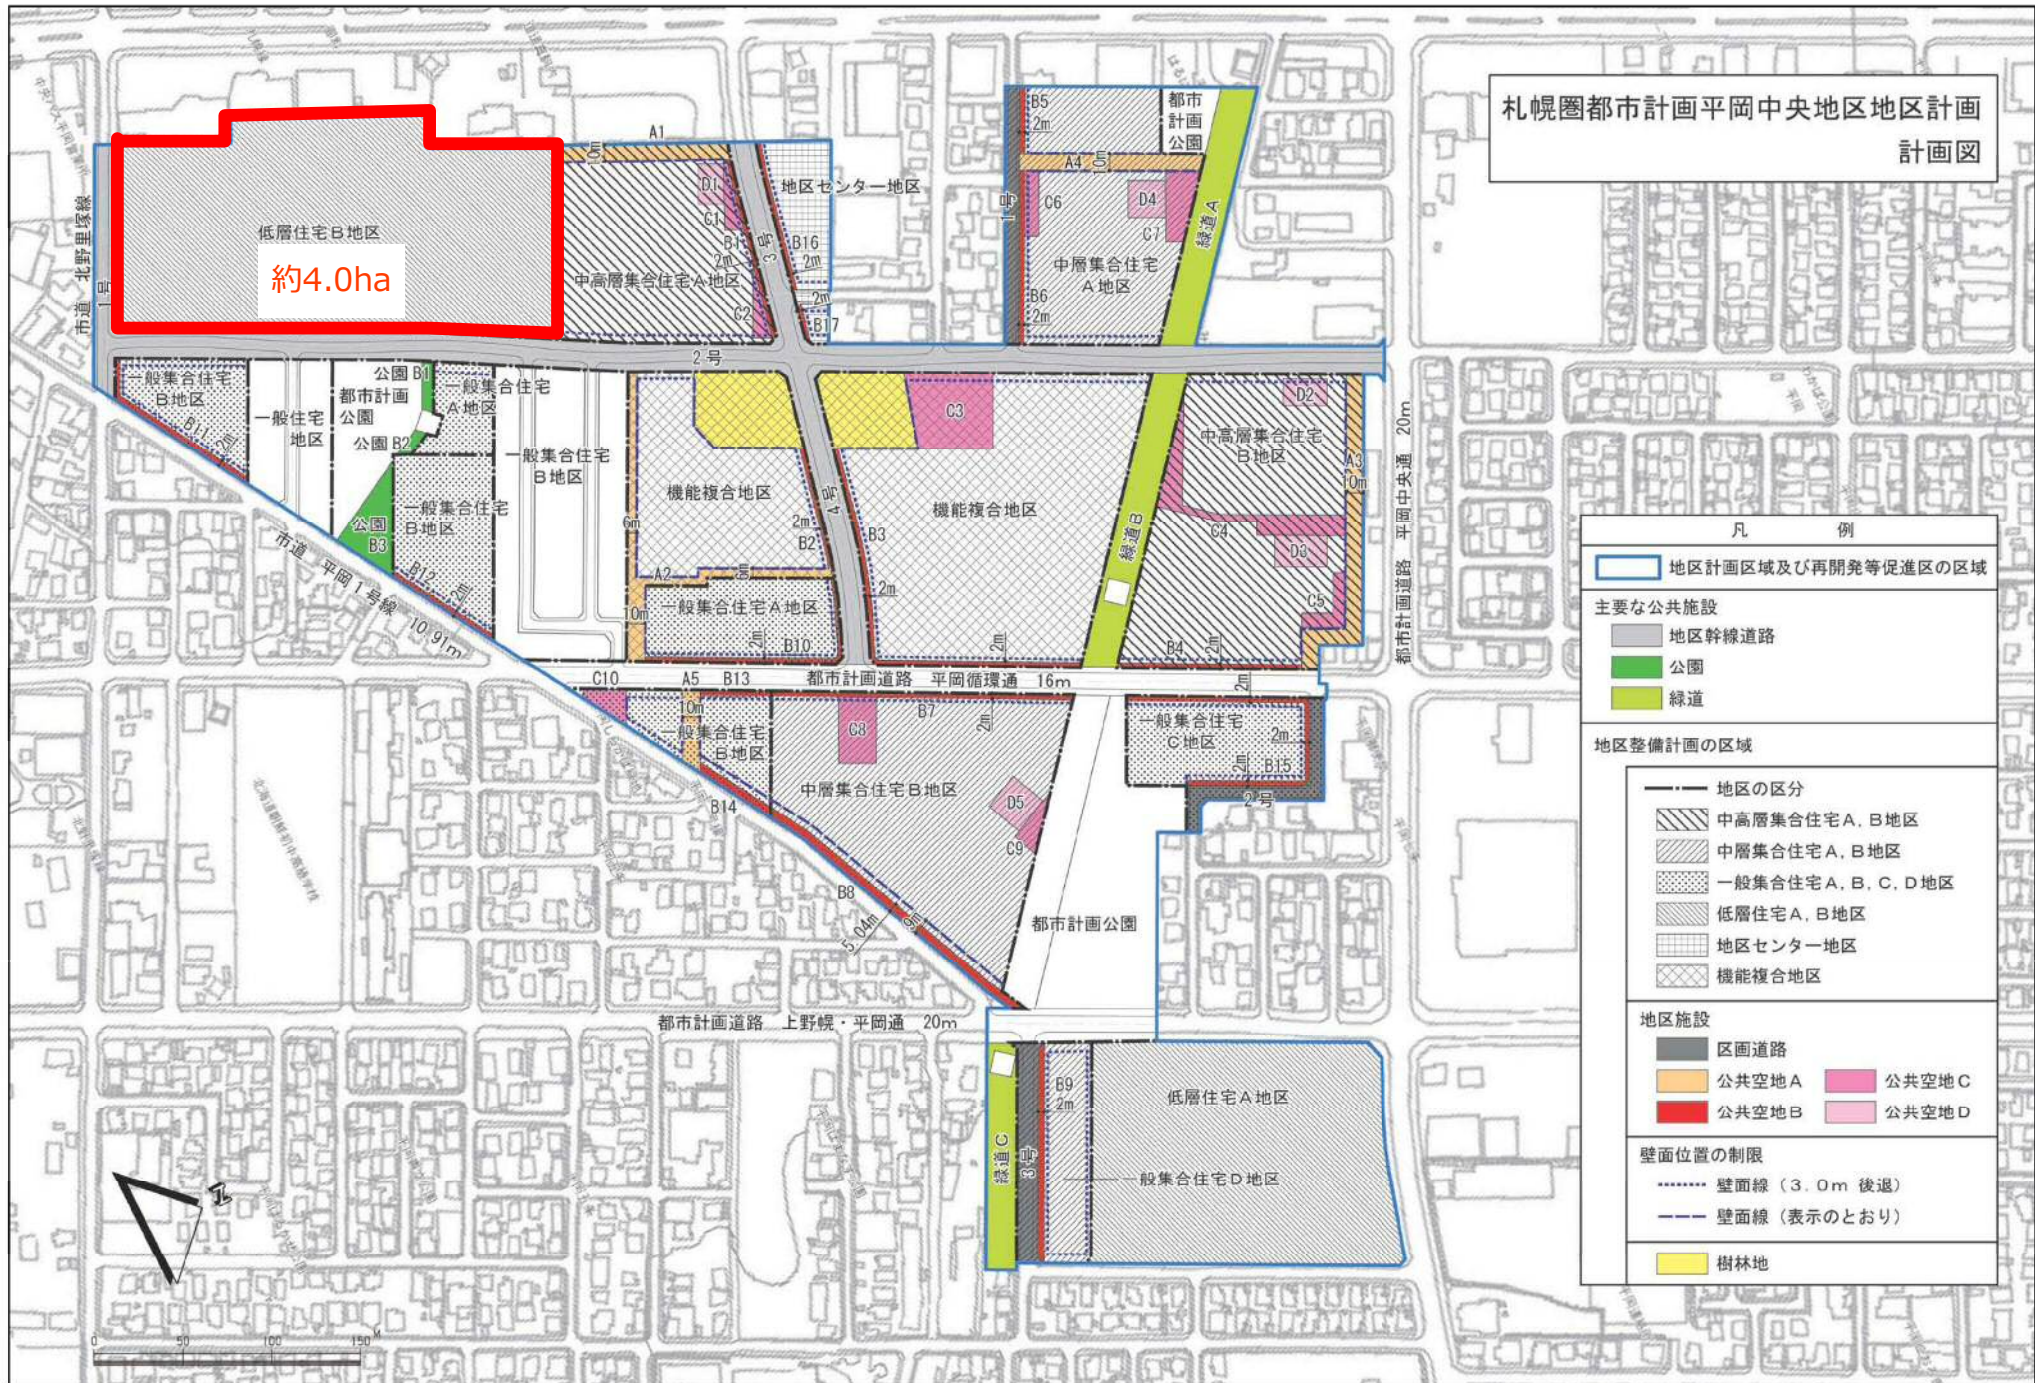

凡 例	
	地区計画区域及び再開発等促進区の区域
主要な公共施設	
	地区幹線道路
	公園
	緑道
地区整備計画の区域	
	地区の区分
	中高層集合住宅A、B地区
	中層集合住宅A、B地区
	一般集合住宅A、B、C、D地区
	低層住宅A、B地区
	地区センター地区
	機能複合地区
地区施設	
	区画道路
	公共空地A
	公共空地C
	公共空地B
	公共空地D
壁面位置の制限	
	壁面線（3.0m 後退）
	壁面線（表示のとおり）
	樹林地