


札幌圏都市計画 屯田中部地区 地区計画

計画図

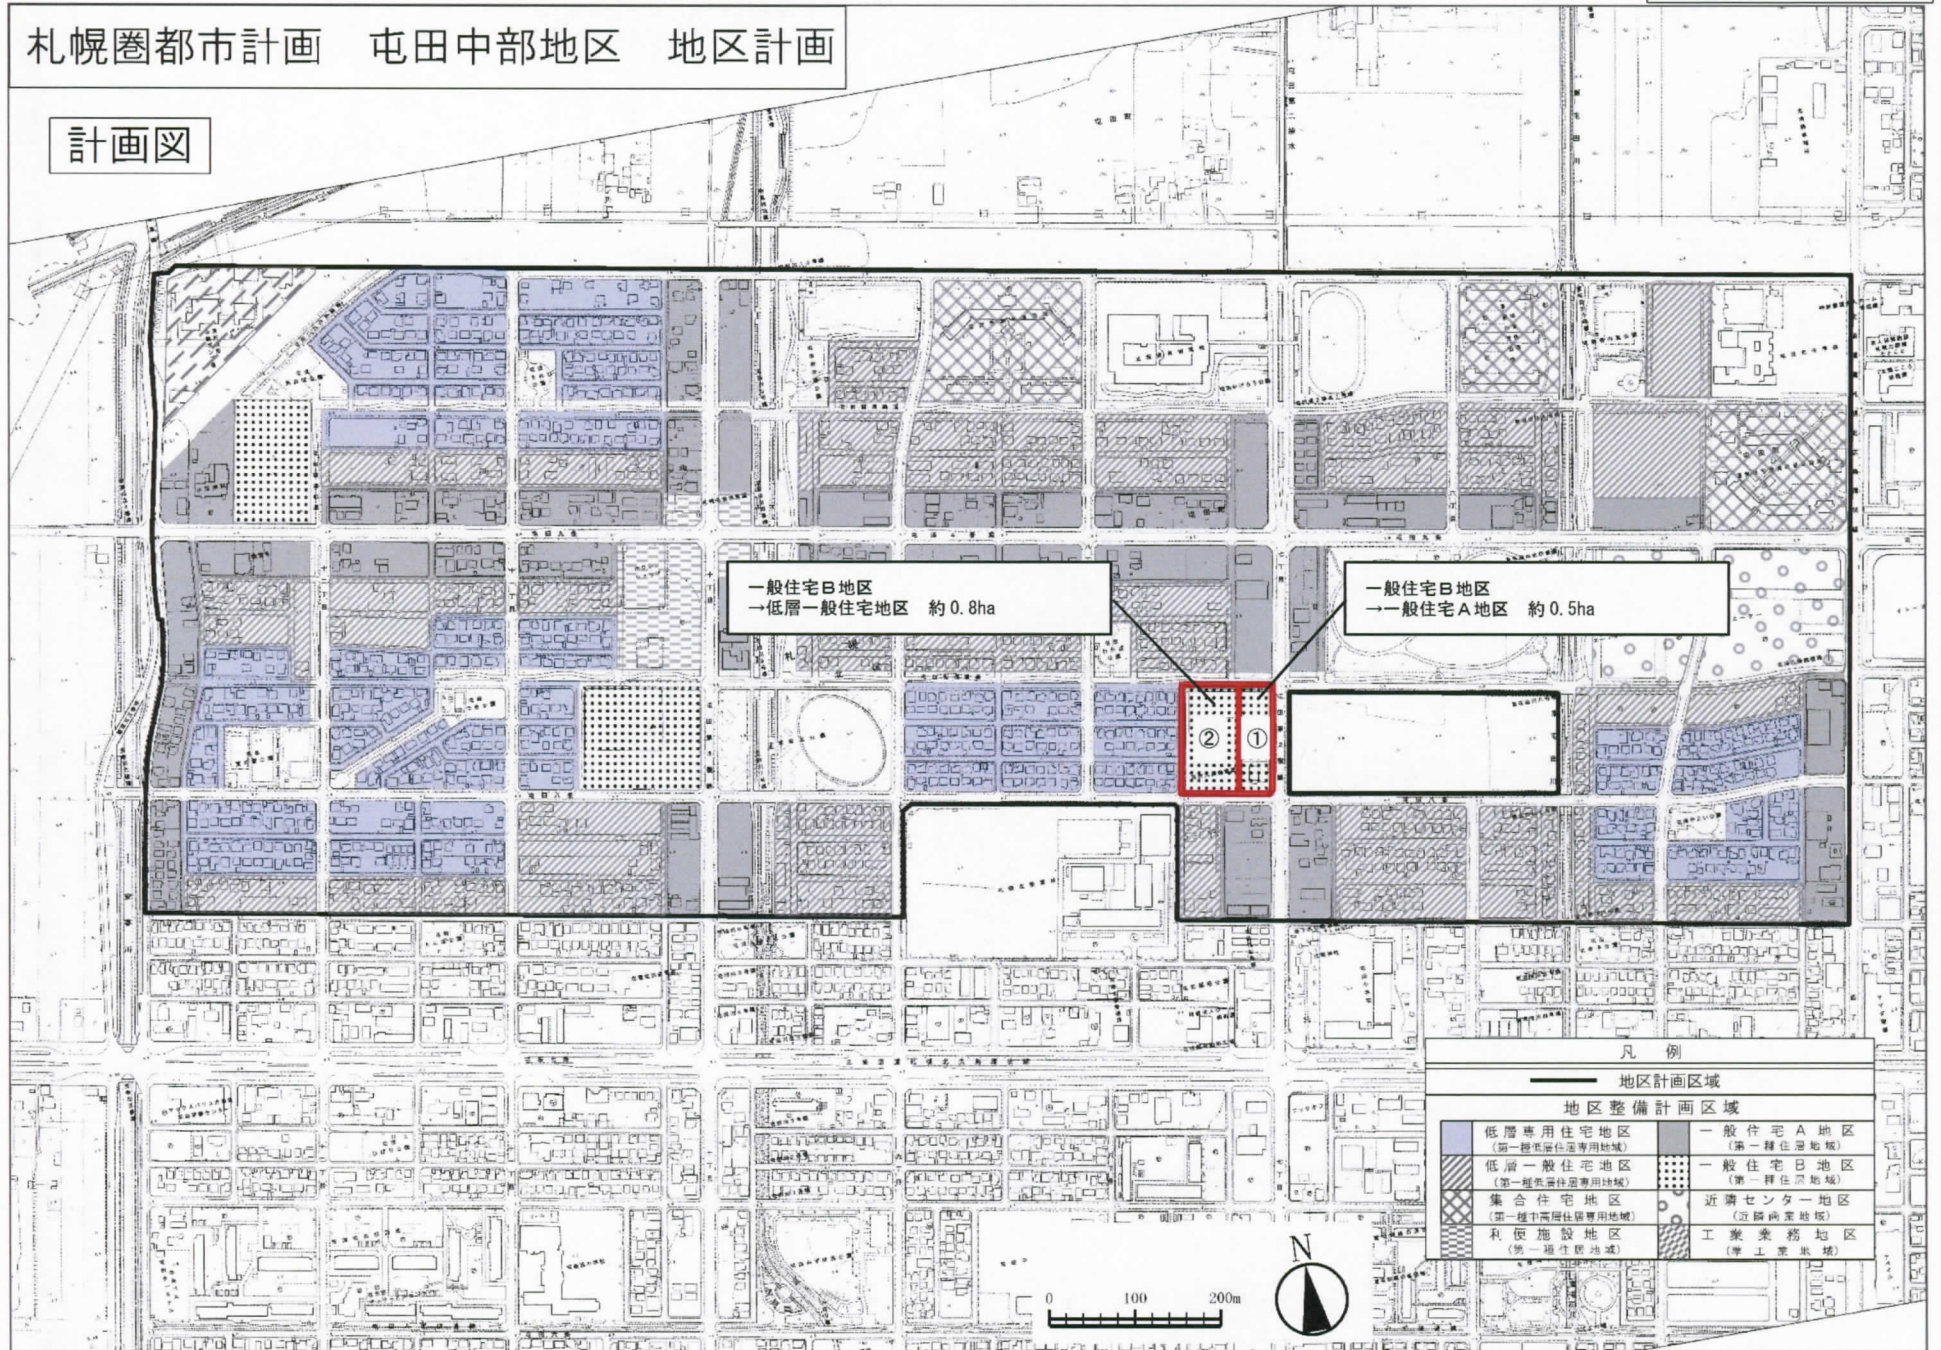

一般住宅B地区
 →低層一般住宅地区 約0.8ha

一般住宅B地区
 →一般住宅A地区 約0.5ha

凡例

地区計画区域	
地区整備計画区域	
低層専用住宅地区 (第一種低層住宅専用地域)	一般住宅A地区 (第一種住宅地域)
低層一般住宅地区 (第一種低層住宅専用地域)	一般住宅B地区 (第一種住宅地域)
集合住宅地区 (第一種中層住宅専用地域)	近隣センター地区 (近隣商業地域)
利便施設地区 (第一種生活地域)	工業業務地区 (準工業地域)

