


都市計画変更素案

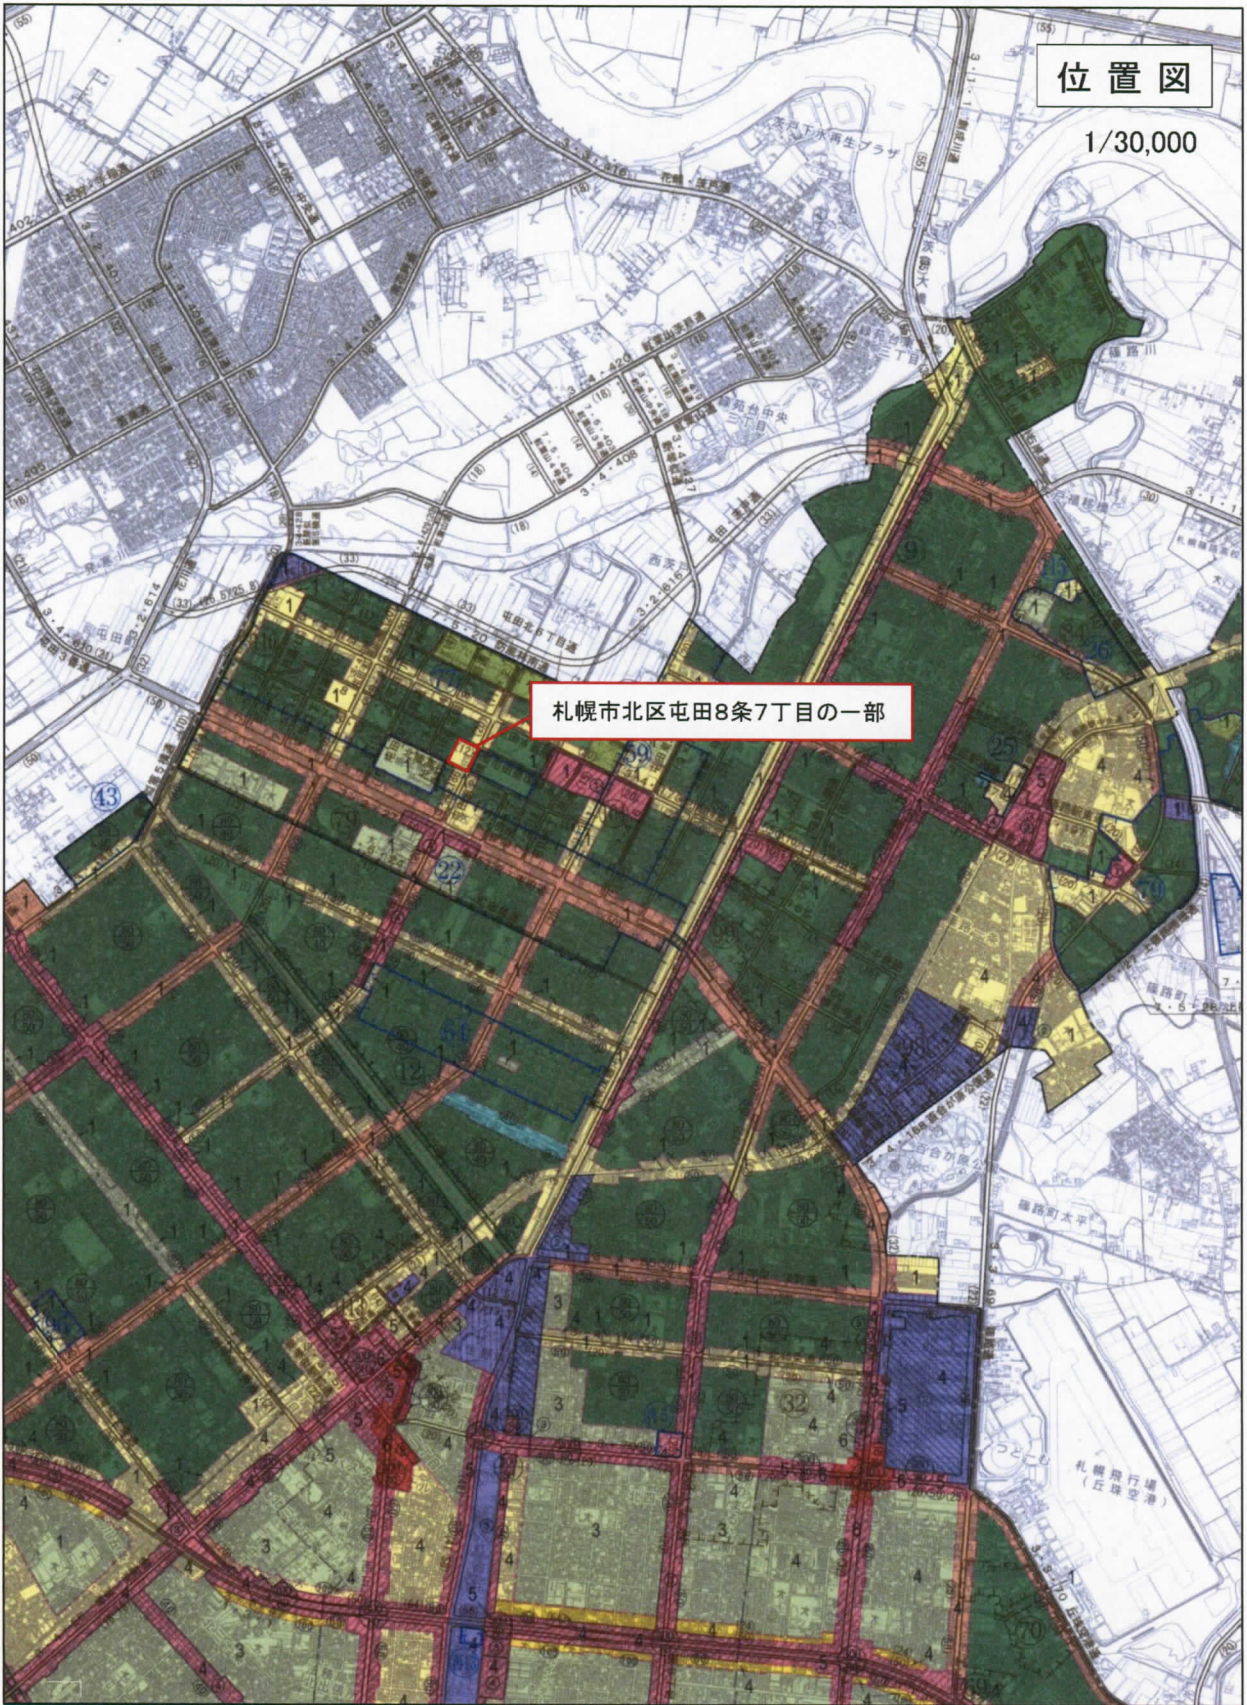

位置図

1/30,000

札幌市北区屯田8条7丁目の一部