


# 札幌圏都市計画 あいの里地区 地区計画

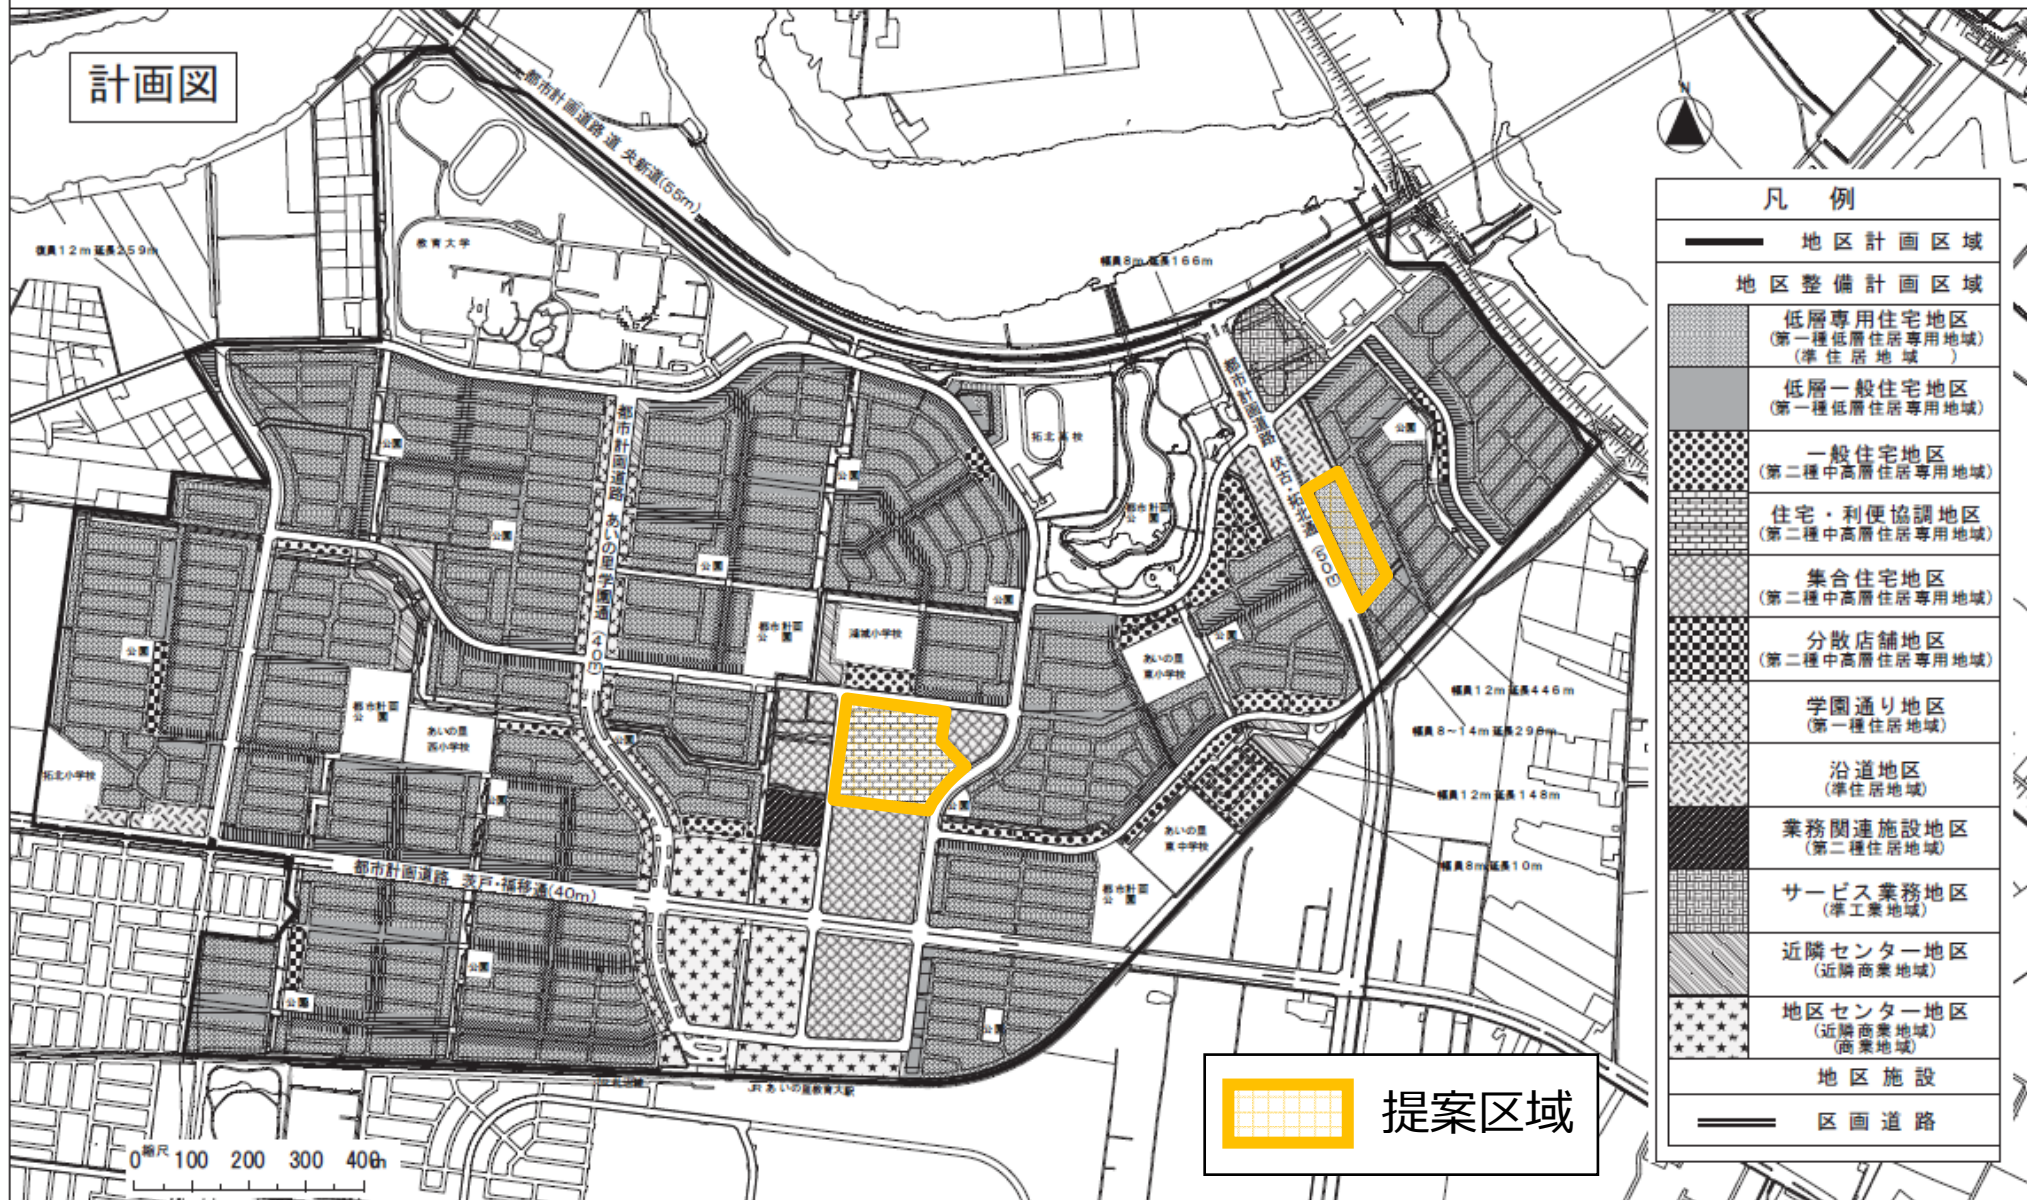

計画図

## 凡例

- 地区計画区域
- 地区整備計画区域
- 低層専用住宅地区  
(第一種低層住居専用地域)  
(準住居地域)
- 低層一般住宅地区  
(第一種低層住居専用地域)
- 一般住宅地区  
(第二種中高層住居専用地域)
- 住宅・利便協調地区  
(第二種中高層住居専用地域)
- 集合住宅地区  
(第二種中高層住居専用地域)
- 分散店舗地区  
(第二種中高層住居専用地域)
- 学園通り地区  
(第一種住居地域)
- 沿道地区  
(準住居地域)
- 業務関連施設地区  
(第二種住居地域)
- サービス業務地区  
(準工業地域)
- 近隣センター地区  
(近隣商業地域)
- 地区センター地区  
(近隣商業地域)  
(商業地域)
- 地区施設
- 区画道路

提案区域

0 100 200 300 400m