


別添 1-2 区域図



計画図

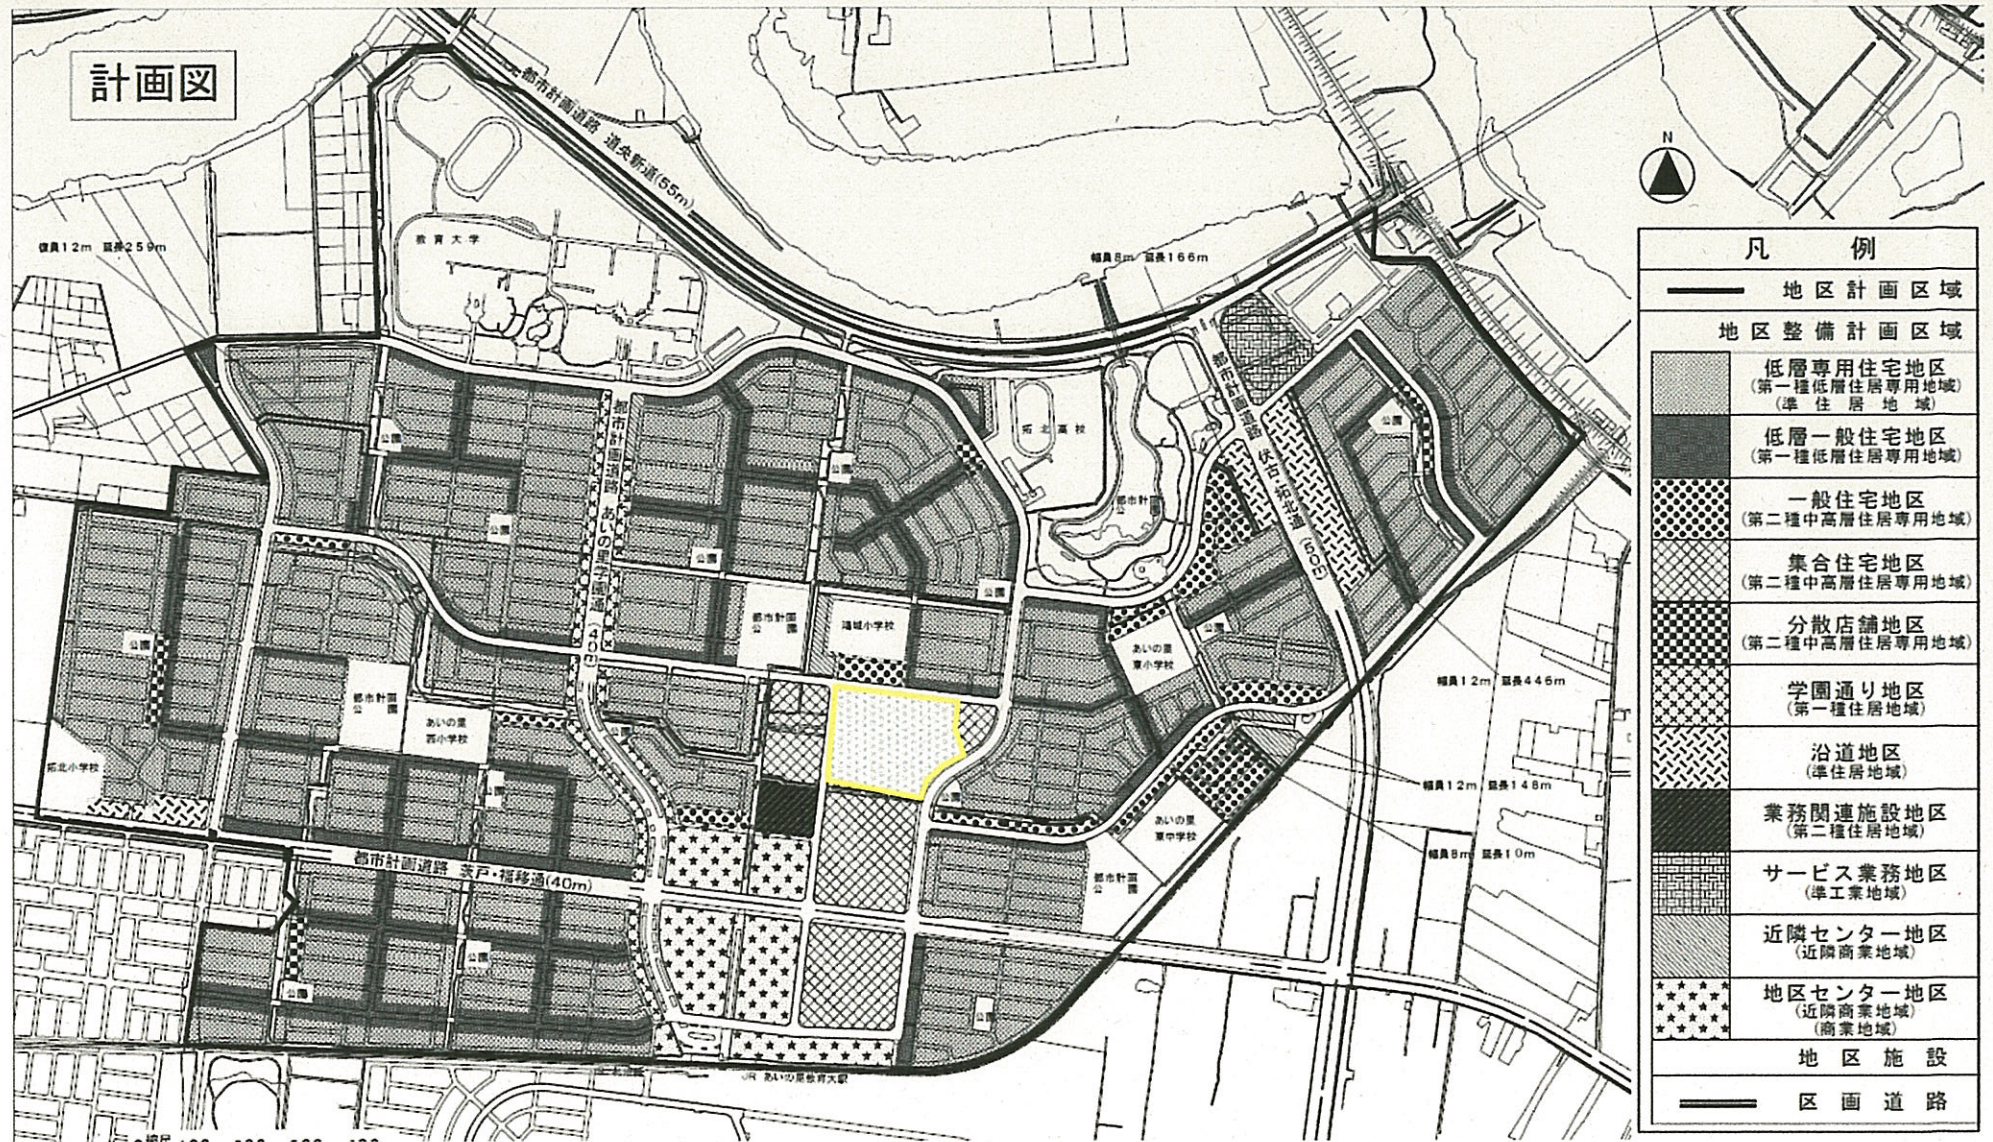

凡例

	地区計画区域
地区整備計画区域	
	低層専用住宅地区 (第一種低層住居専用地域) (準住居地域)
	低層一般住宅地区 (第一種低層住居専用地域)
	一般住宅地区 (第二種中高層住居専用地域)
	集合住宅地区 (第二種中高層住居専用地域)
	分散店舗地区 (第二種中高層住居専用地域)
	学園通り地区 (第一種住居地域)
	沿道地区 (準住居地域)
	業務関連施設地区 (第二種住居地域)
	サービス業務地区 (準工業地域)
	近隣センター地区 (近隣商業地域)
	地区センター地区 (近隣商業地域) (商業地域)
地区施設	
	区画道路