


提案区域区域図

S=1:5,000

提案区域 (14,635.93㎡)

札幌市厚別区厚別東五条八丁目
13番230、1938番233、1938番469

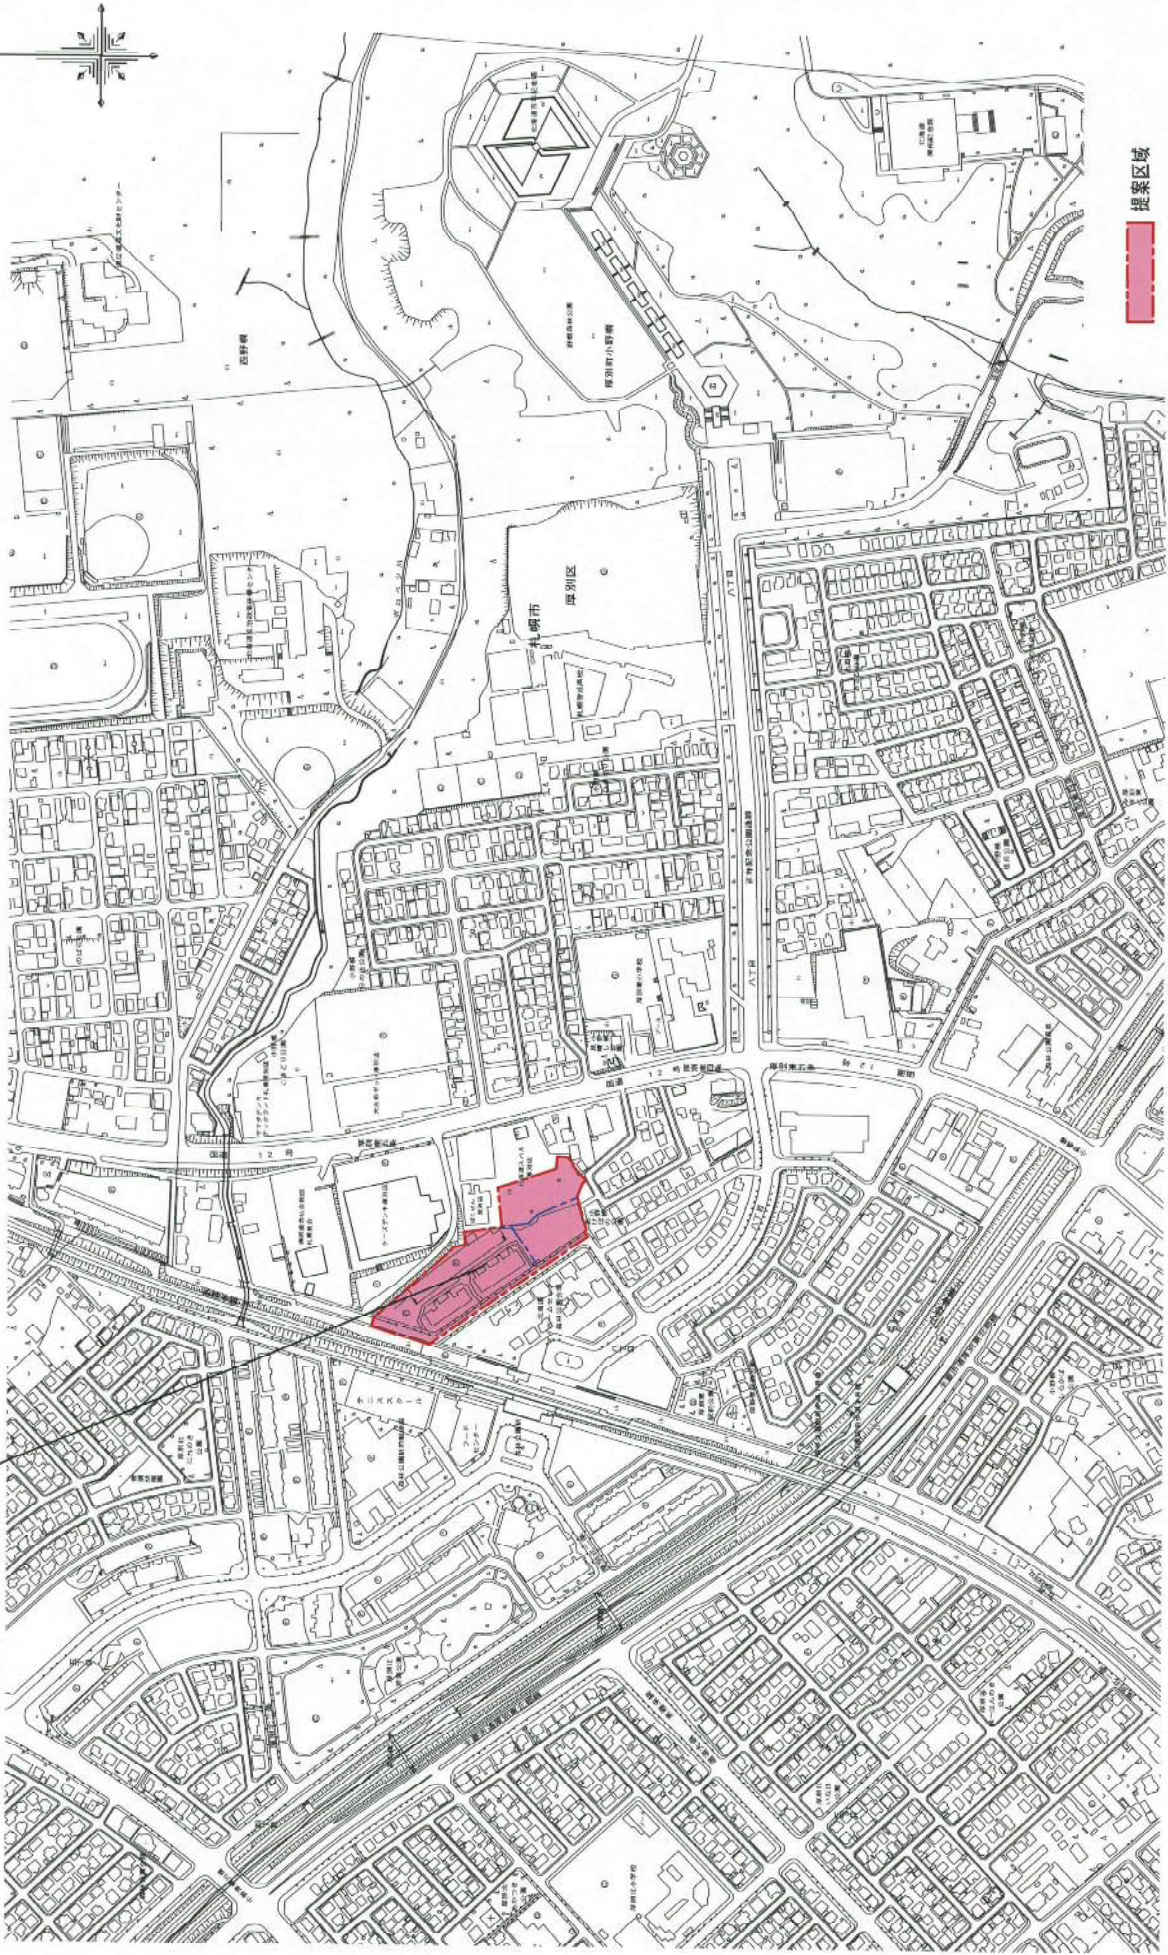

提案区域

| | |
|-------------------------------------|---------------------------|
| <p>設計者 森林公園パークハウス東五条八丁目管理組合</p> | <p>図面番号 2021.2.15</p> |
| <p>住所 札幌市厚別区厚別東五条八丁目4番号</p> | <p>図面名称 提案区域区域図</p> |
| <p>設計者 尾形 義典 英公</p> | <p>図面名称 提案区域区域図</p> |

森林公園パークハウス東五条八丁目管理組合
札幌市厚別区厚別東五条八丁目4番号
電話 011-338-6000
尾形 義典 英公