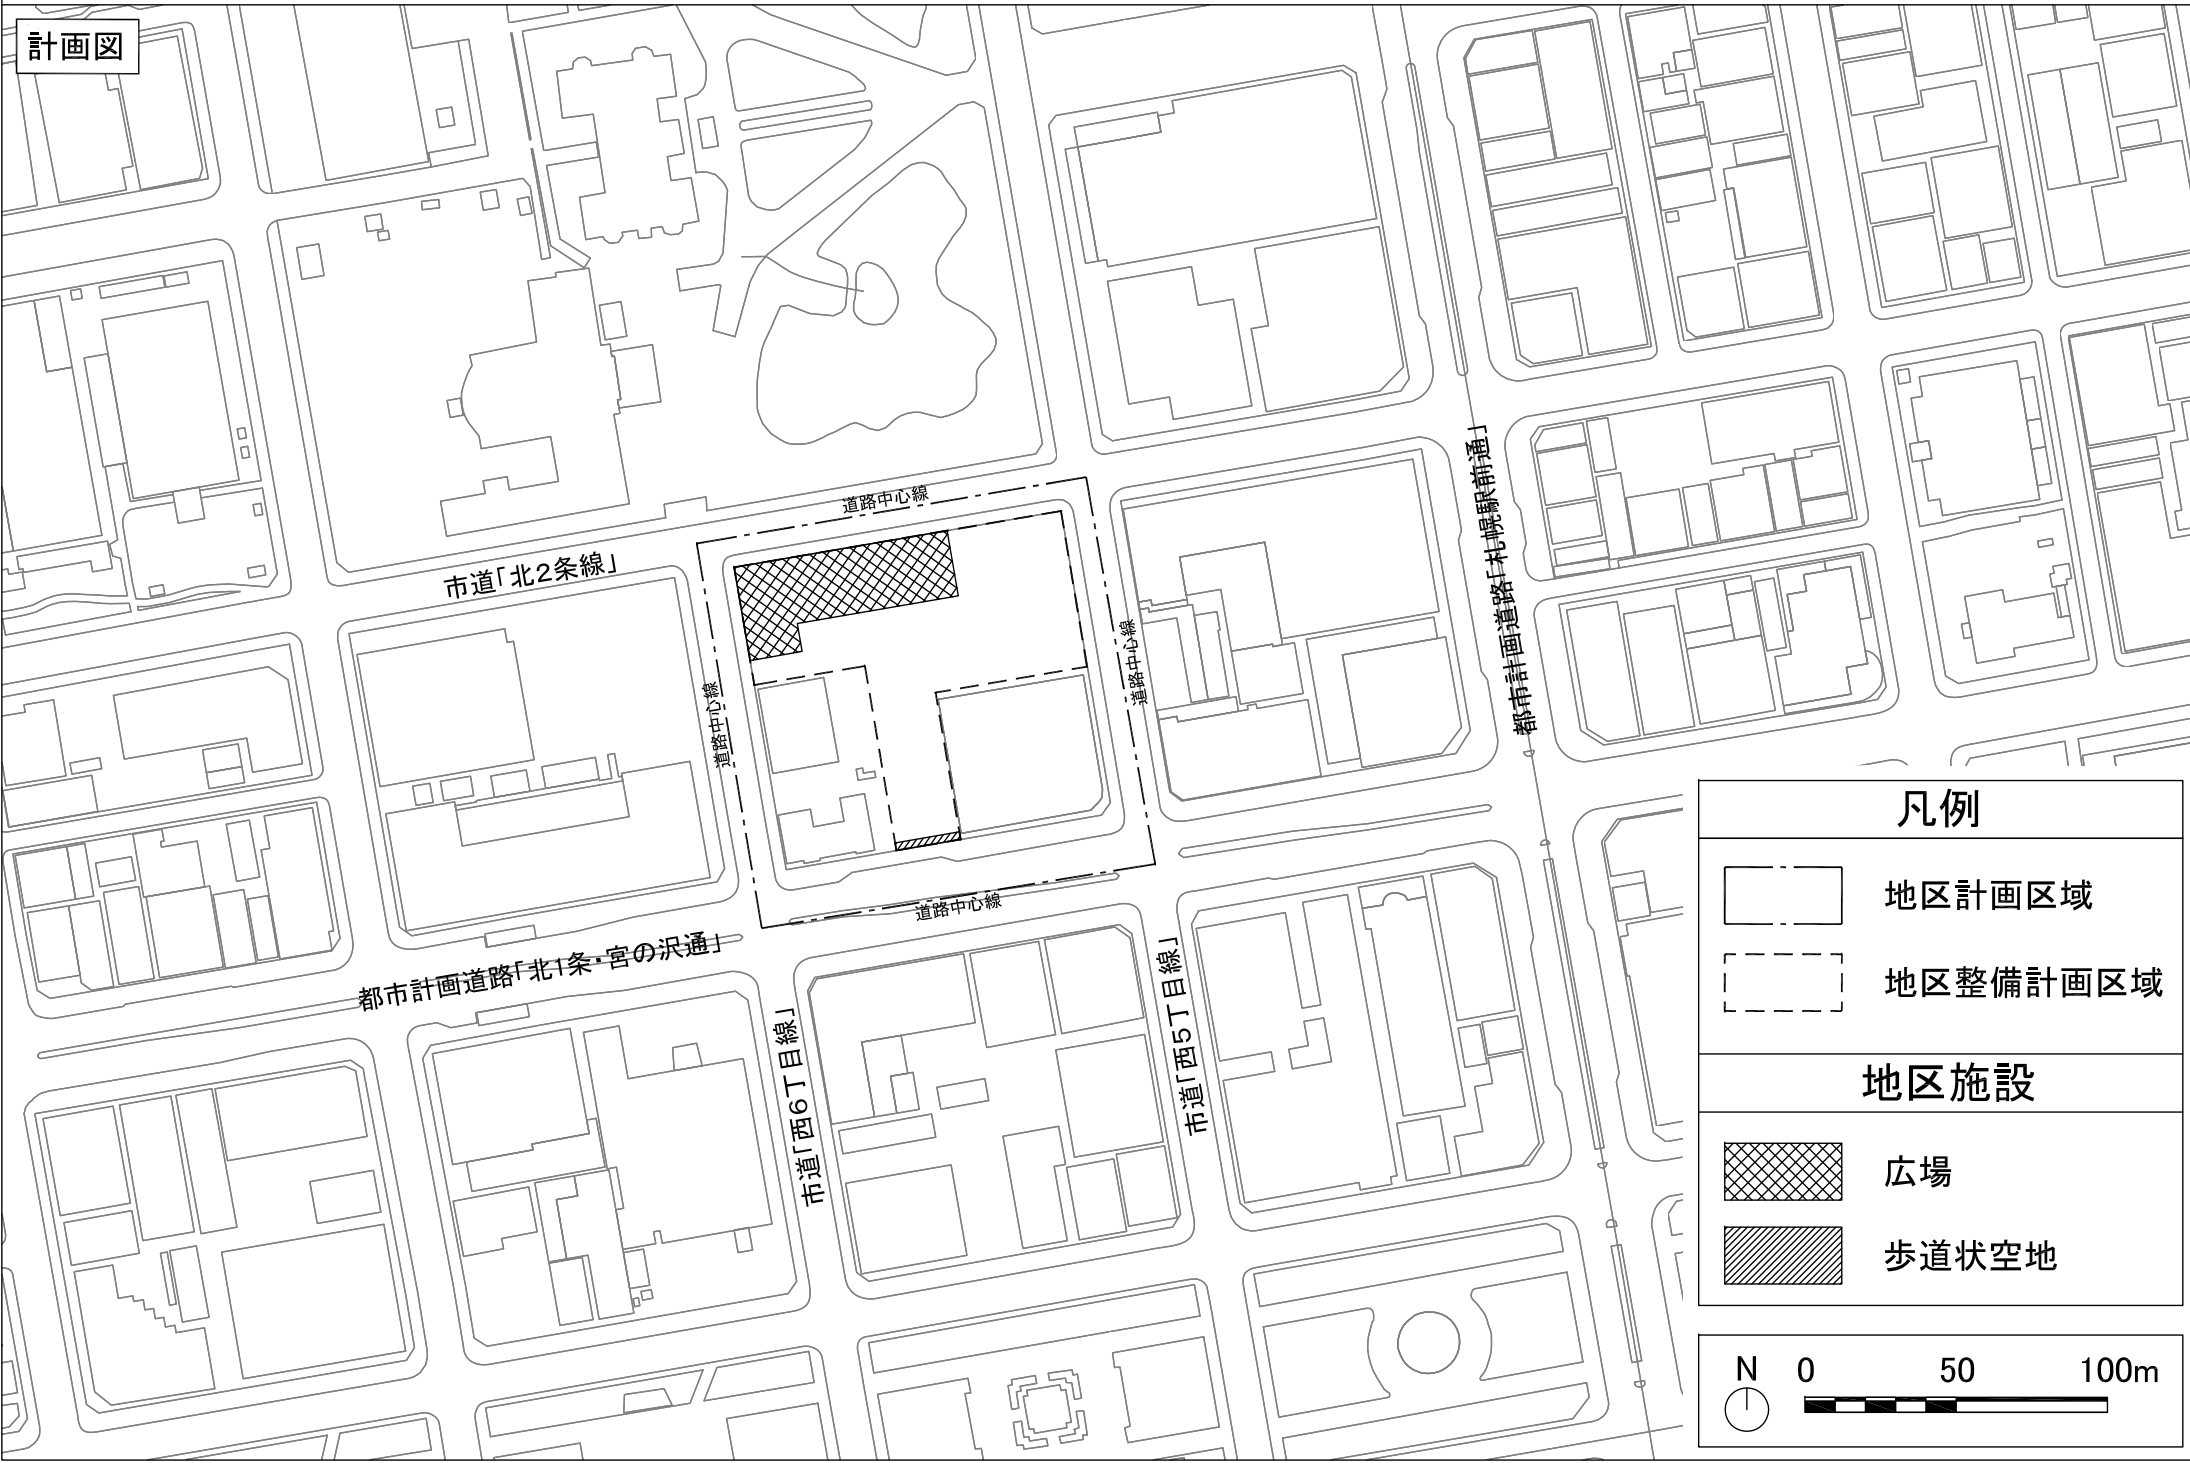

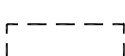


札幌圏都市計画 北1条西5丁目北地区 地区計画の提案



計画図

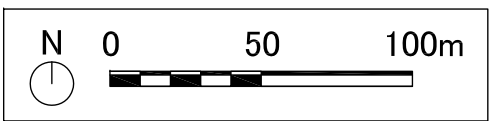


凡例

-  地区計画区域
-  地区整備計画区域

地区施設

-  広場
-  歩道状空地



方針付図

地区周辺と連携した
エネルギーネットワークの形成

低層階ににぎわいを創出する
ための機能を配置

1階ににぎわい創出に資する
機能や滞留スペースを配置

重層的な歩行者ネットワークの形成

