


札幌圏都市計画 北1条西5丁目北地区 地区計画の提案

区域図

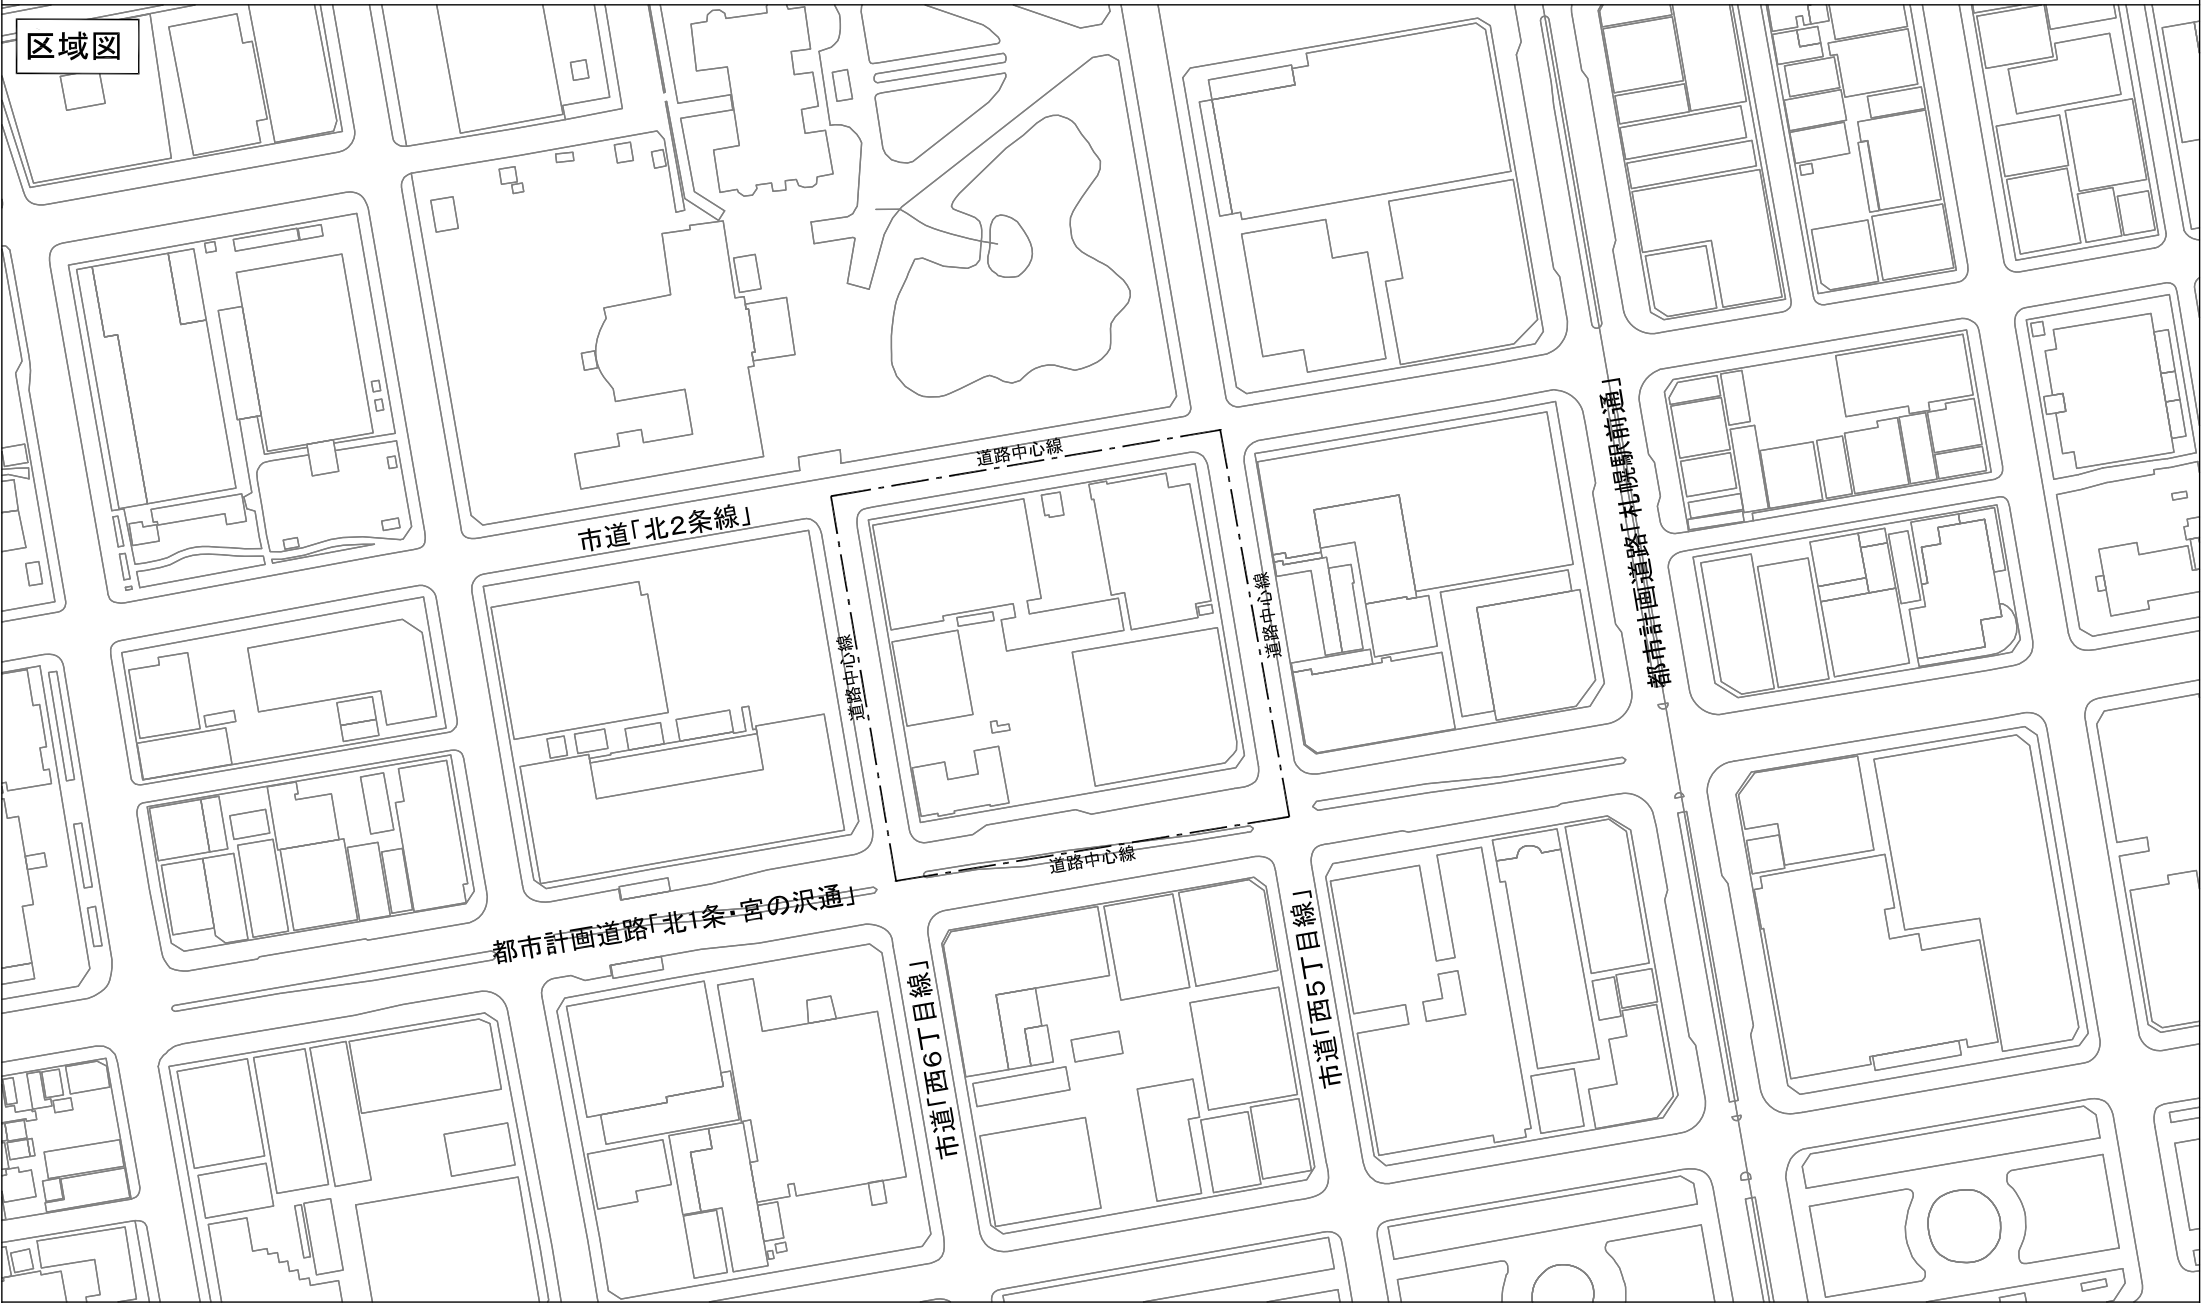

地区計画区域

