


管理			
設計			
監理			
施工			


北3西3地区建築計画		申
付近見取図・配置図		

※この図面は平成29年7月25日時点のものです。


C1 南立面図 A3:1/400

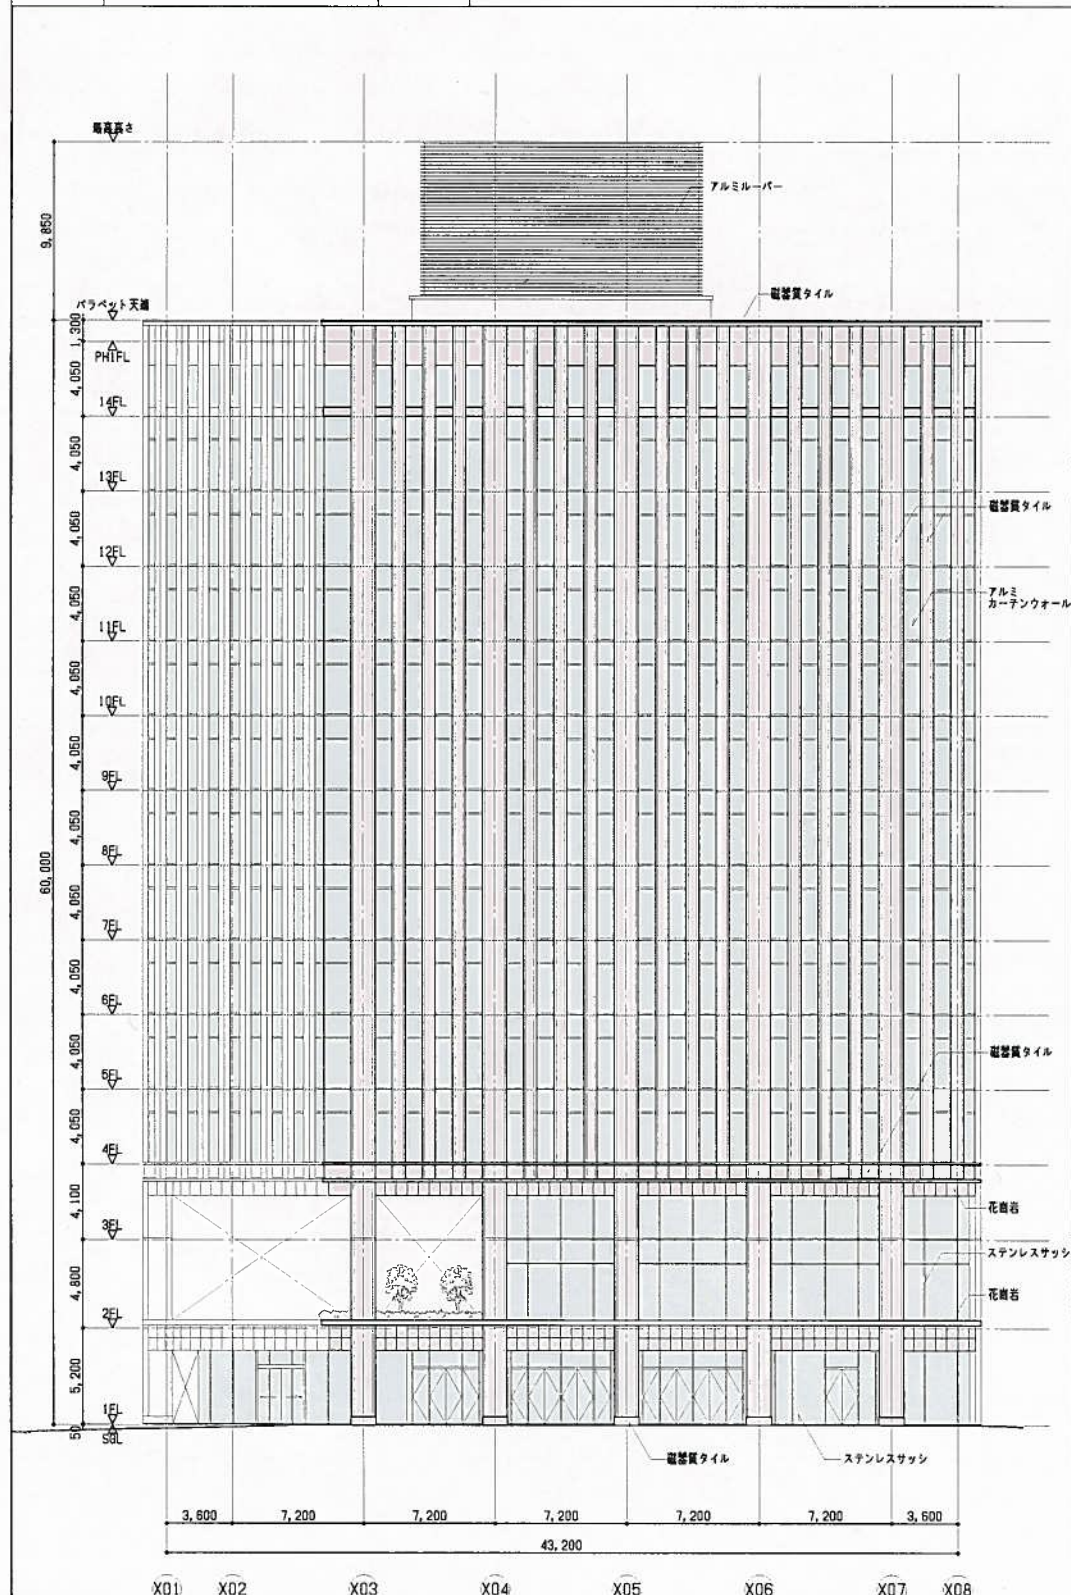

C2 西立面図 A3:1/400

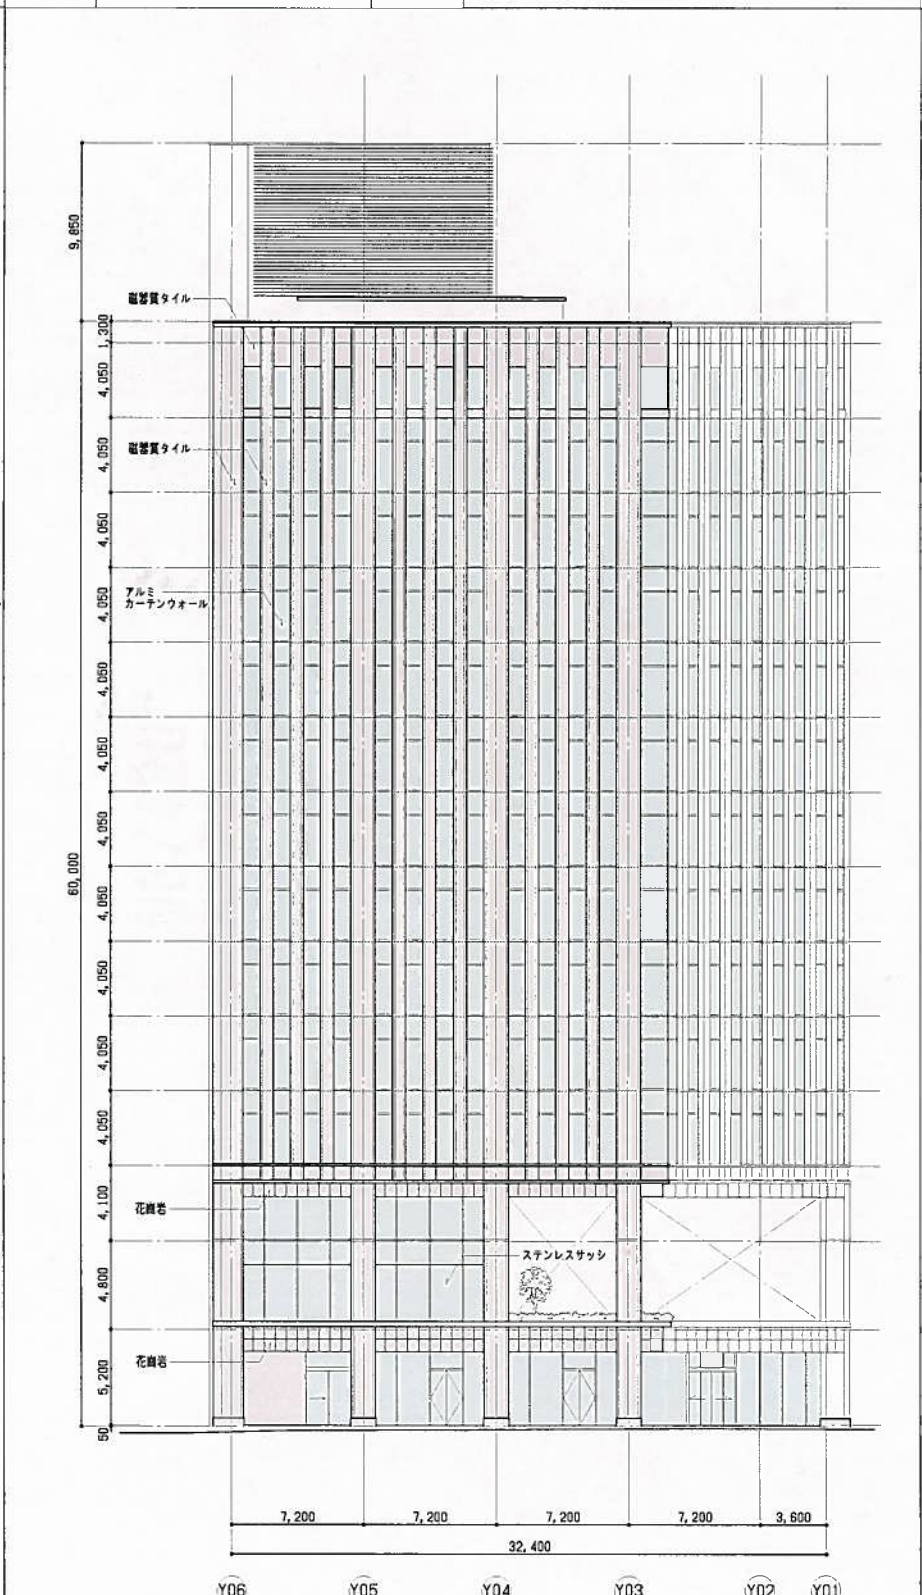

C3 南西立面図 A3:1/400

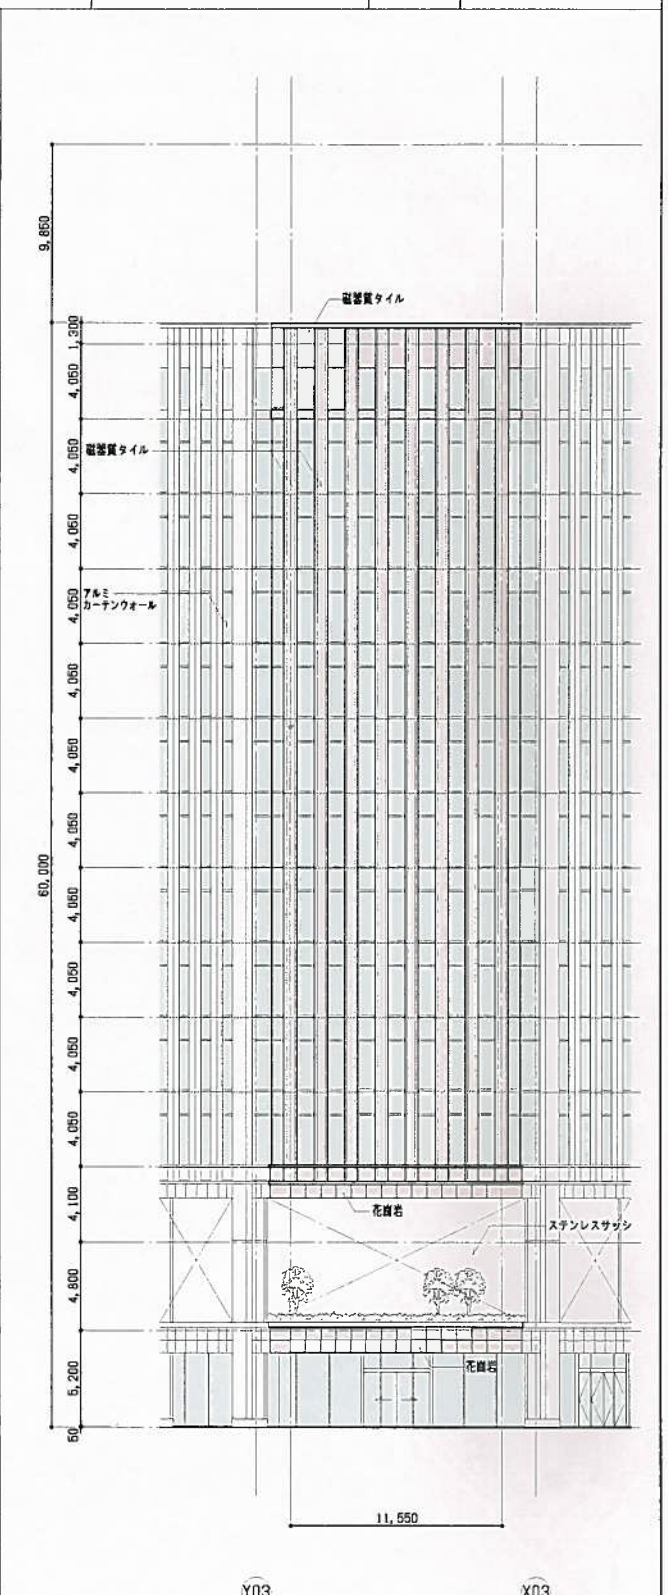

着工		仕上げ	色付(乳剤の濃縮色)
竣工		磁器質タイル	B・C・D-1~3 程度
仮理		花崗岩	B・C・D-1~3 程度
		アルミカーテンウォール	F-3&10 中濃色 程度
		ステンレスサッシ	F-3&10 中濃色 程度
施工		アルミルーバー	F-3&10 中濃色 程度

北3西3地区建築計画

立面図-1

※この図面は平成29年7月25日時点のものです。

01



北立面図

A3:1/400

02

東立面図

A3:1/400

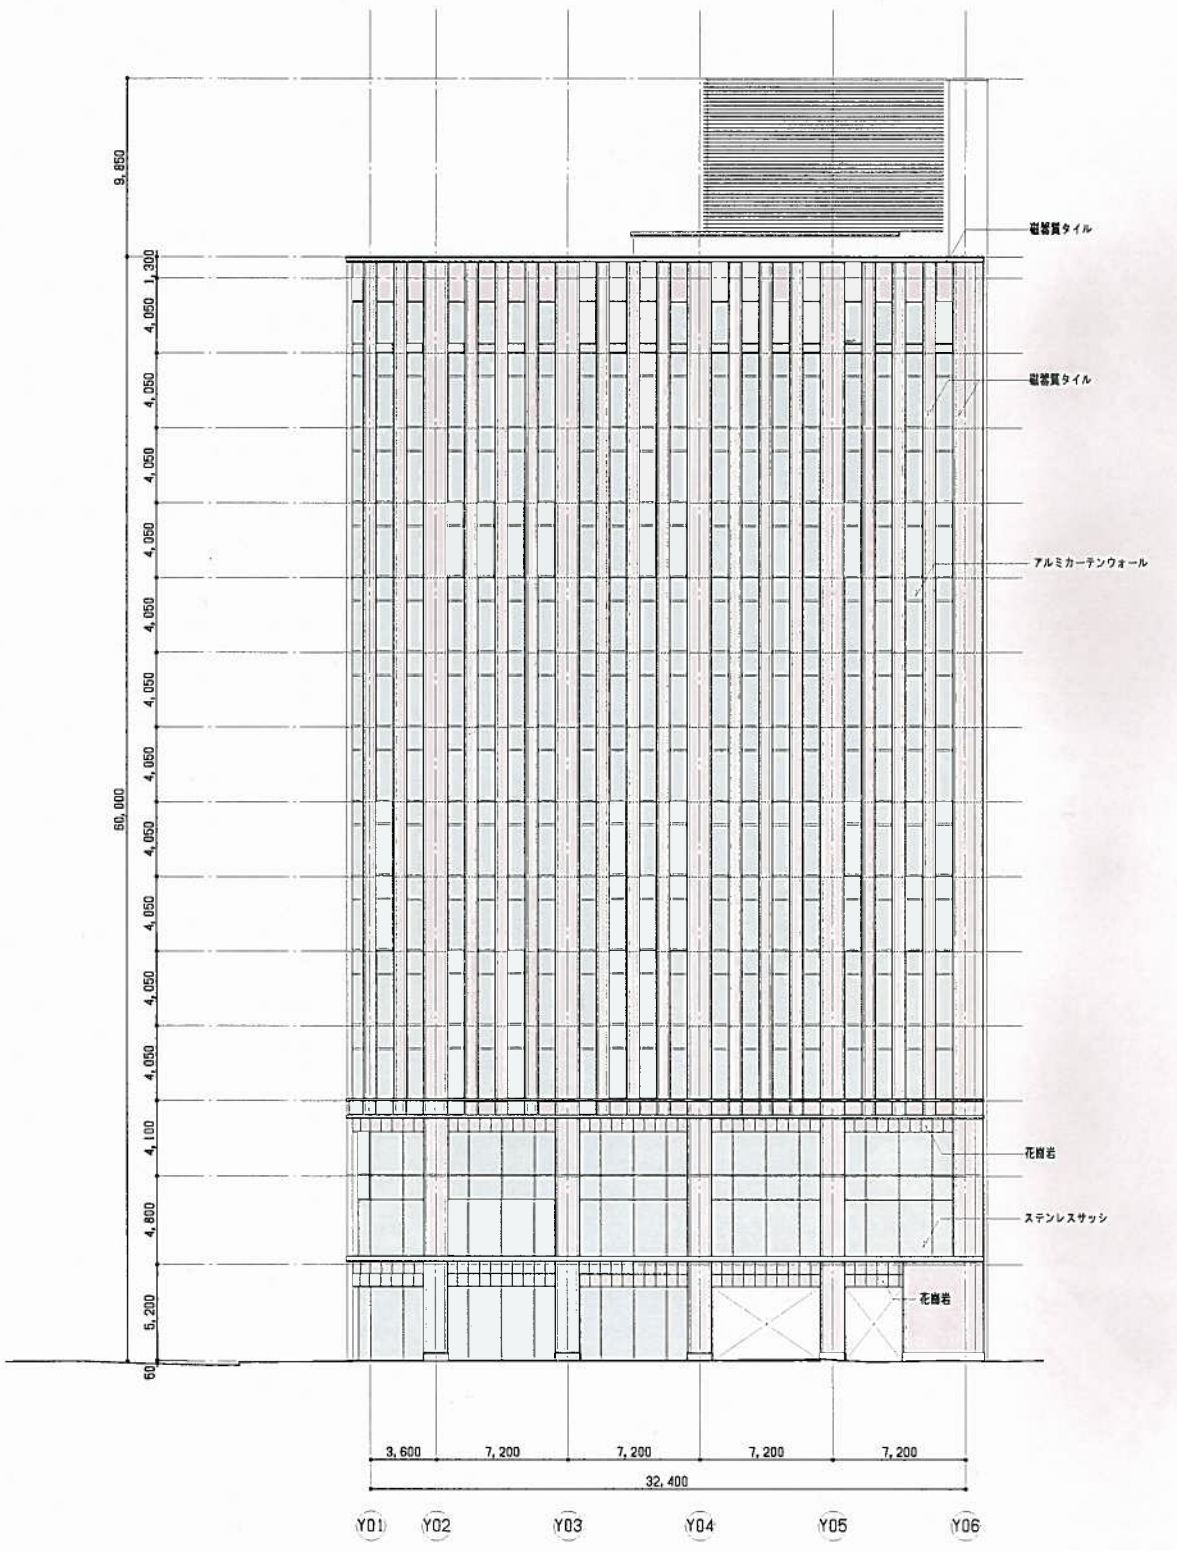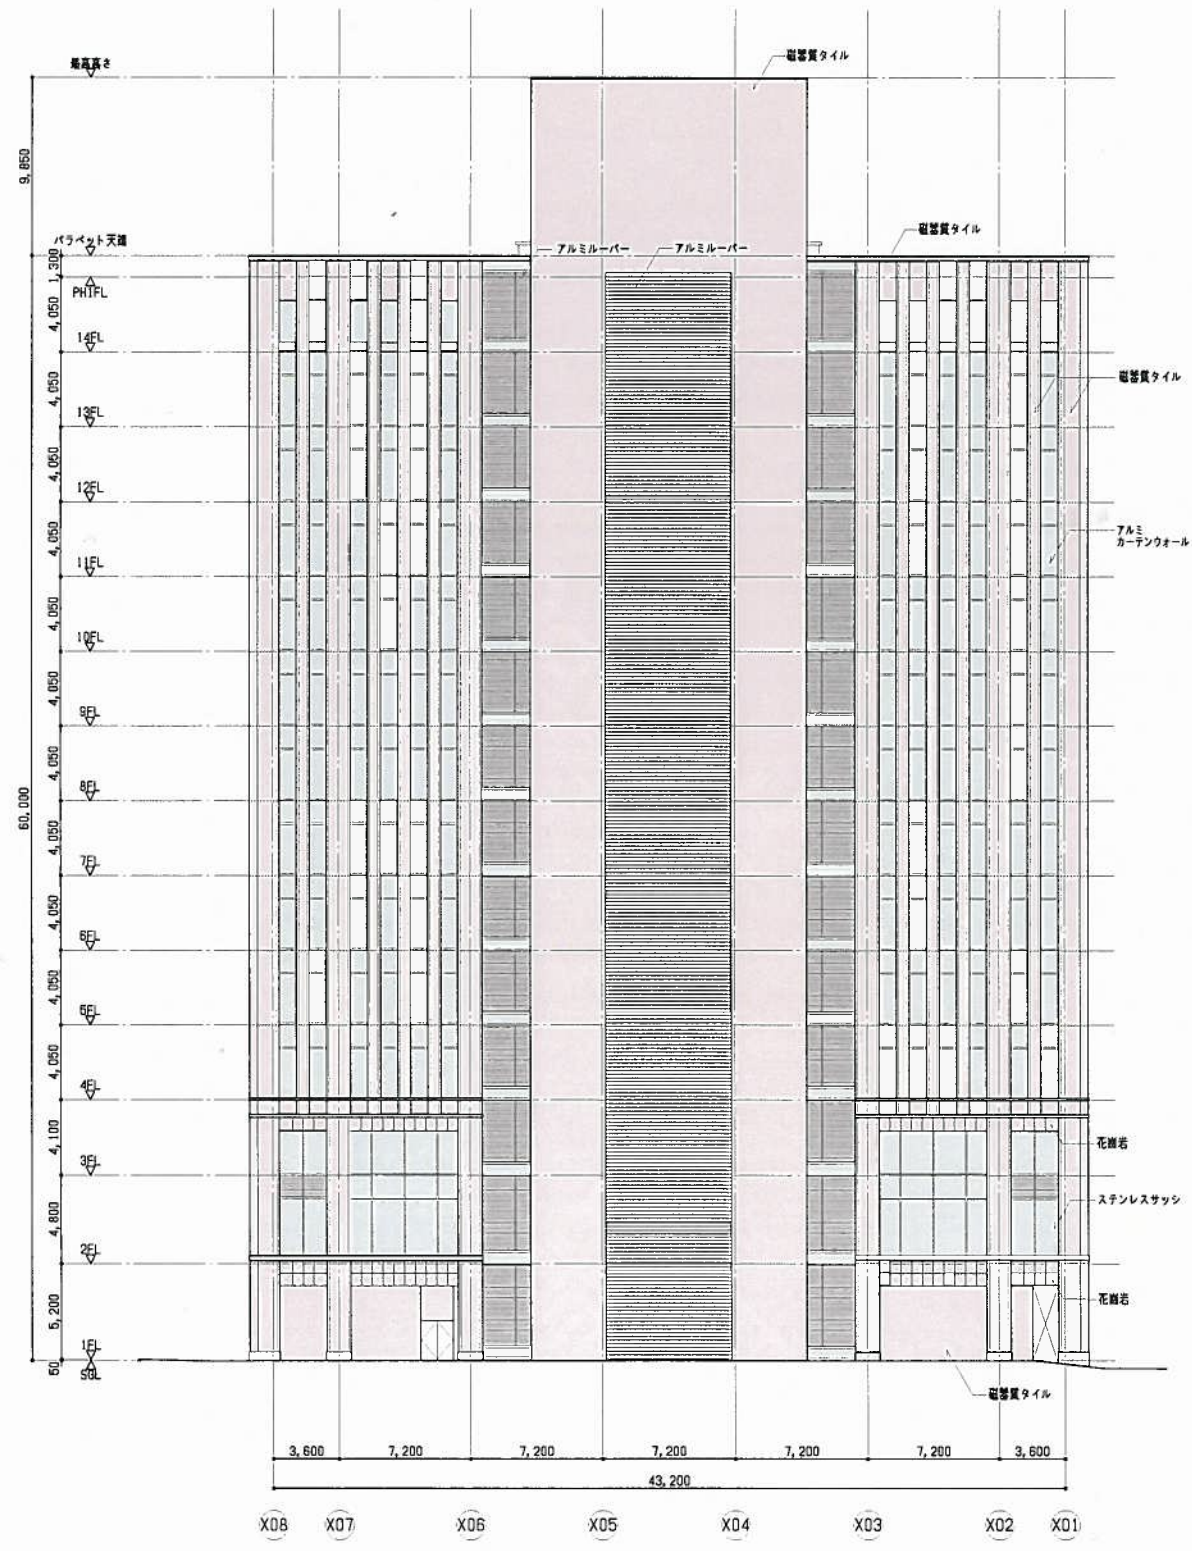

種工		仕上げ	色別(凡例の表欄色)
竣工		磁器質タイル	B-C-D-1~3 程度
取理		花崗岩	B-C-D-1~3 程度
施工		アルミカーテンウォール	F-3&10 中層色 程度
		ステンレスサッシ	F-3&10 中層色 程度
		アルミルーバー	F-3&10 中層色 程度

北3西3地区建築計画

立面図-2

申

※この図面は平成29年7月25日時点のものです。



※このパースは平成29年7月25日時点のものです。