



地図番号	境界標の種類及び筆界点の記号又は点名			
	種類	コンクリート標		
	既設	N1, N2, N3, N8, N9		
	新設	N4, N5, N6, N7		
与点の種類	イ. 公共基準点	ロ. 図根点	ハ. 登記基準点	ニ. 街区基準点

地番	4	土地積測量図
土地の所在	札幌市厚別区もみじ台南3丁目	


街区基準点  
(世界測地 X II系)

測点	X	Y
10C23	-107951.364	-61409.561
10C24	-108023.071	-61661.885
10C28	-108186.790	-61543.989

座標求積表  $X-X=X(N+1)-X(N-1)$

地番	4			
測点	X	Y	X-X	Y(X-X)
N2	-108047.089	-61479.561	-61.775	3797899.880775
N3	-108051.929	-61478.305	-72.526	4458775.548430
N4	-108119.615	-61518.087	-113.678	6993253.093986
N5	-108165.607	-61544.152	-46.377	2854233.137304
N6	-108165.992	-61549.137	55.357	-3407175.576909
N7	-108110.250	-61593.291	103.710	-6387840.209610
N8	-108062.282	-61626.103	50.968	-3140959.217704
N9	-108059.282	-61626.069	72.128	-4444965.104832
N1	-107990.154	-61576.431	12.193	-750801.423183
			倍面積	-27579.871743
			面積	13789.9358715

(測量年月日 平成22年11月1日)

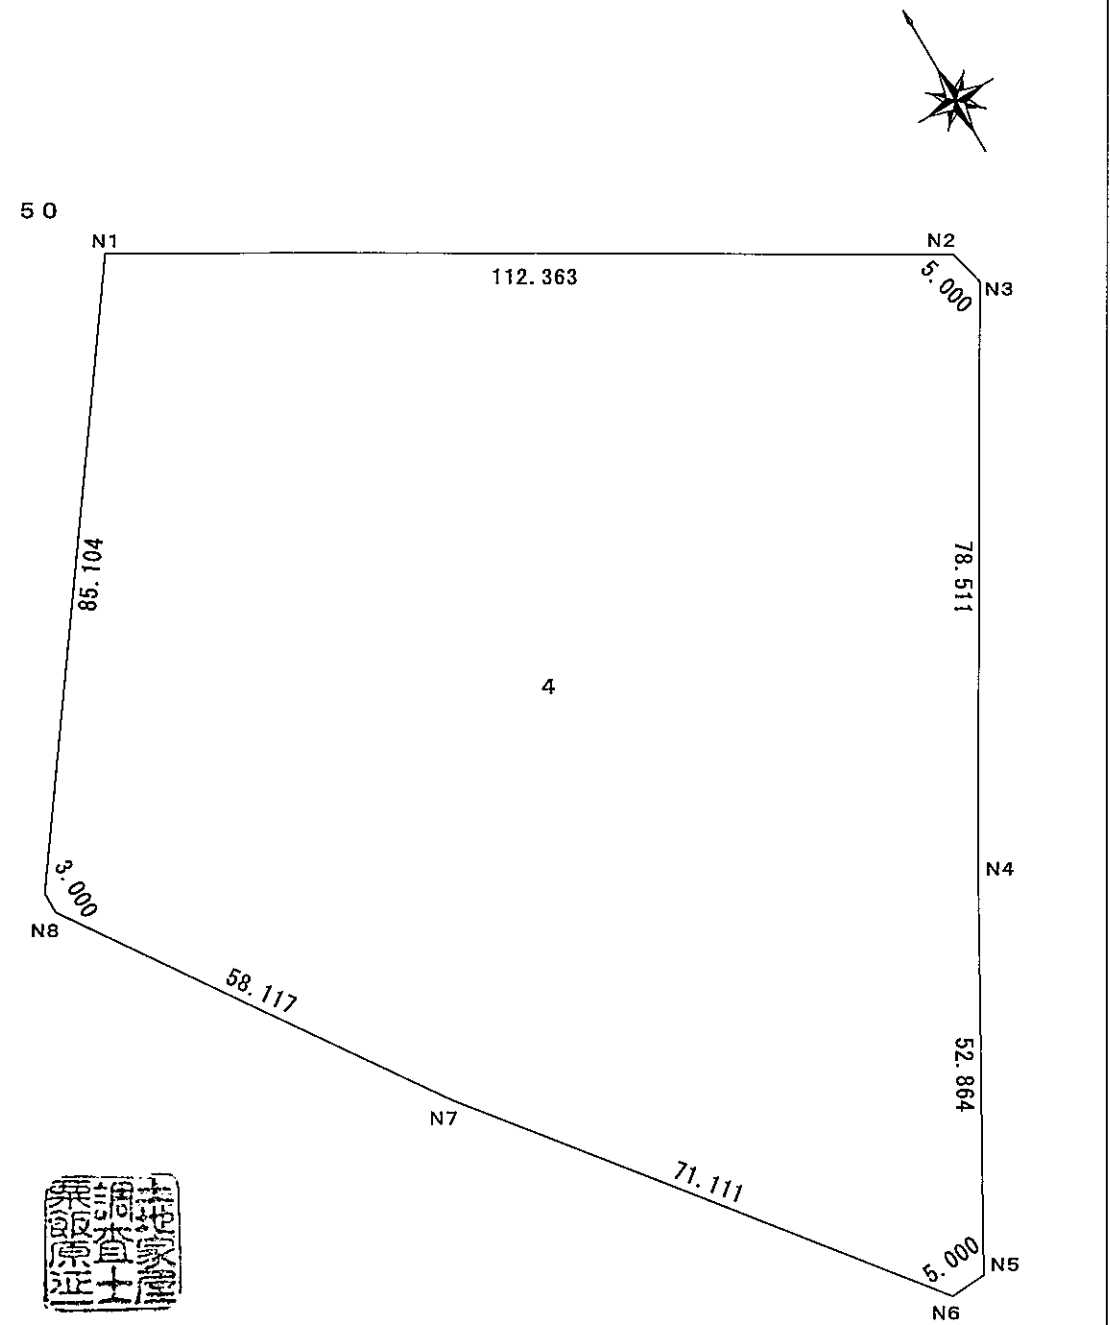


官公署証明番号	平成 年 月 日
---------	----------

作成者	札幌市白石区本通6丁目北1番23 土地家屋調査士 栗飯原 征 (平成22年11月8日作成)
-----	---




申請人		縮尺	1/1000
-----	--	----	--------

- 凡例**
- 建物
- (秘) 未とりこわし建物
  - (危) 危険建物
  - (借) 借用建物
  - (一時) 一時使用建物
  - (屋外) 屋外環境整備事業によるもの
  - (未完) 未完成建物
- 建物以外の工作物等
- (門) 正門、通用門
  - 囲 障
  - (温) 温 室
  - (飼) 飼 育 小 屋
  - (簡) 簡易な小規模建物
- 方位
- 
- (北に矢印を付す)

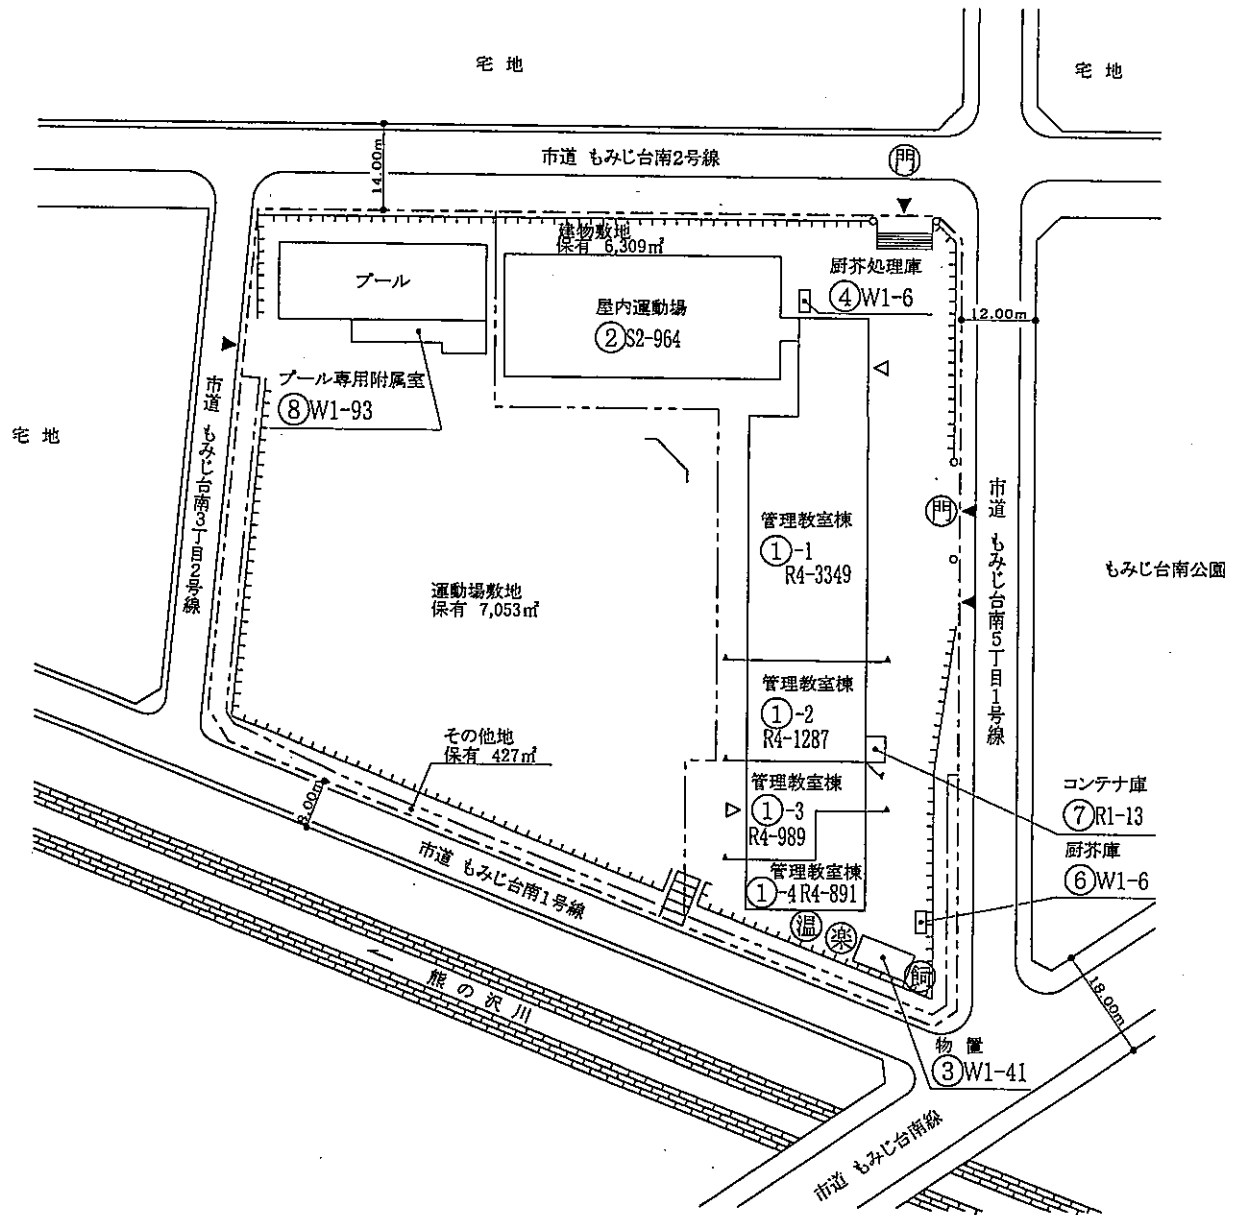


平成22年度

平面図	縮尺	1/600					学校名	もみじ台南 小学校	国番号	都道府県	(市町村)	(学 校)	整理番号	121 - 1
		0	5	10	15	20								

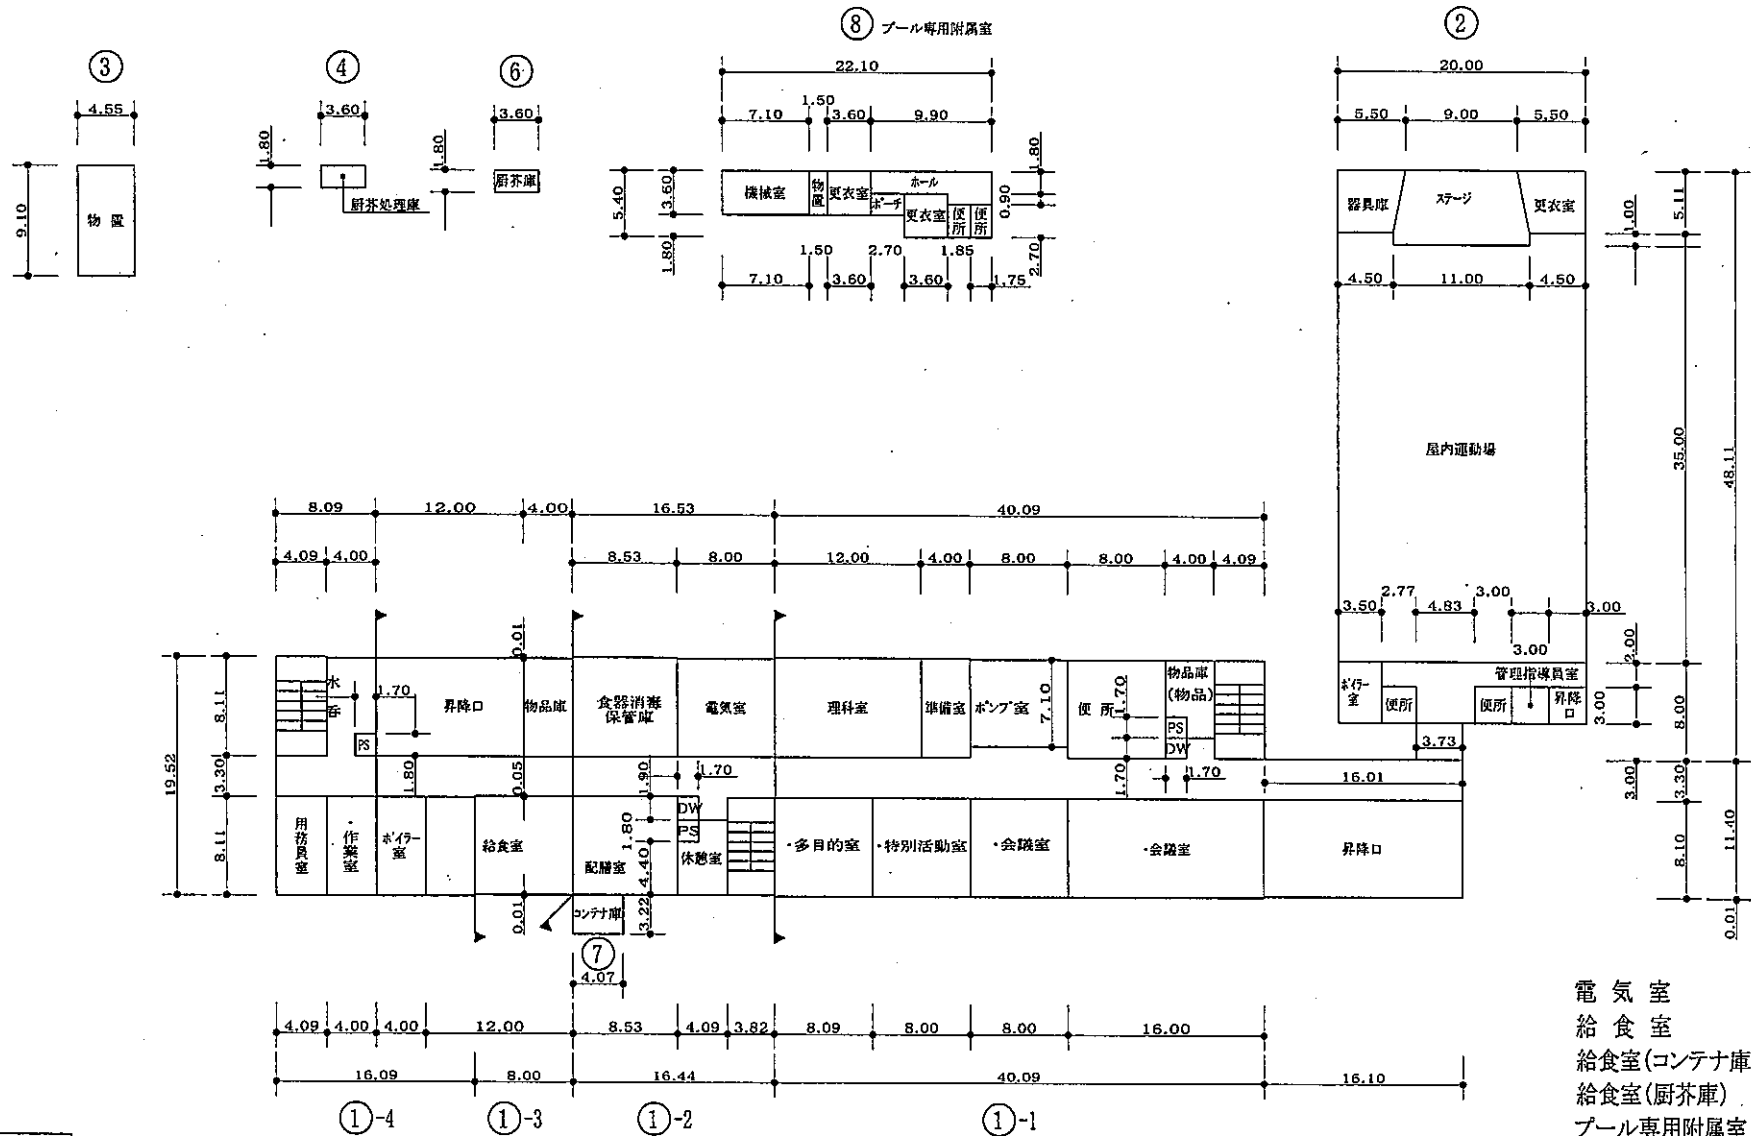


1階平面図

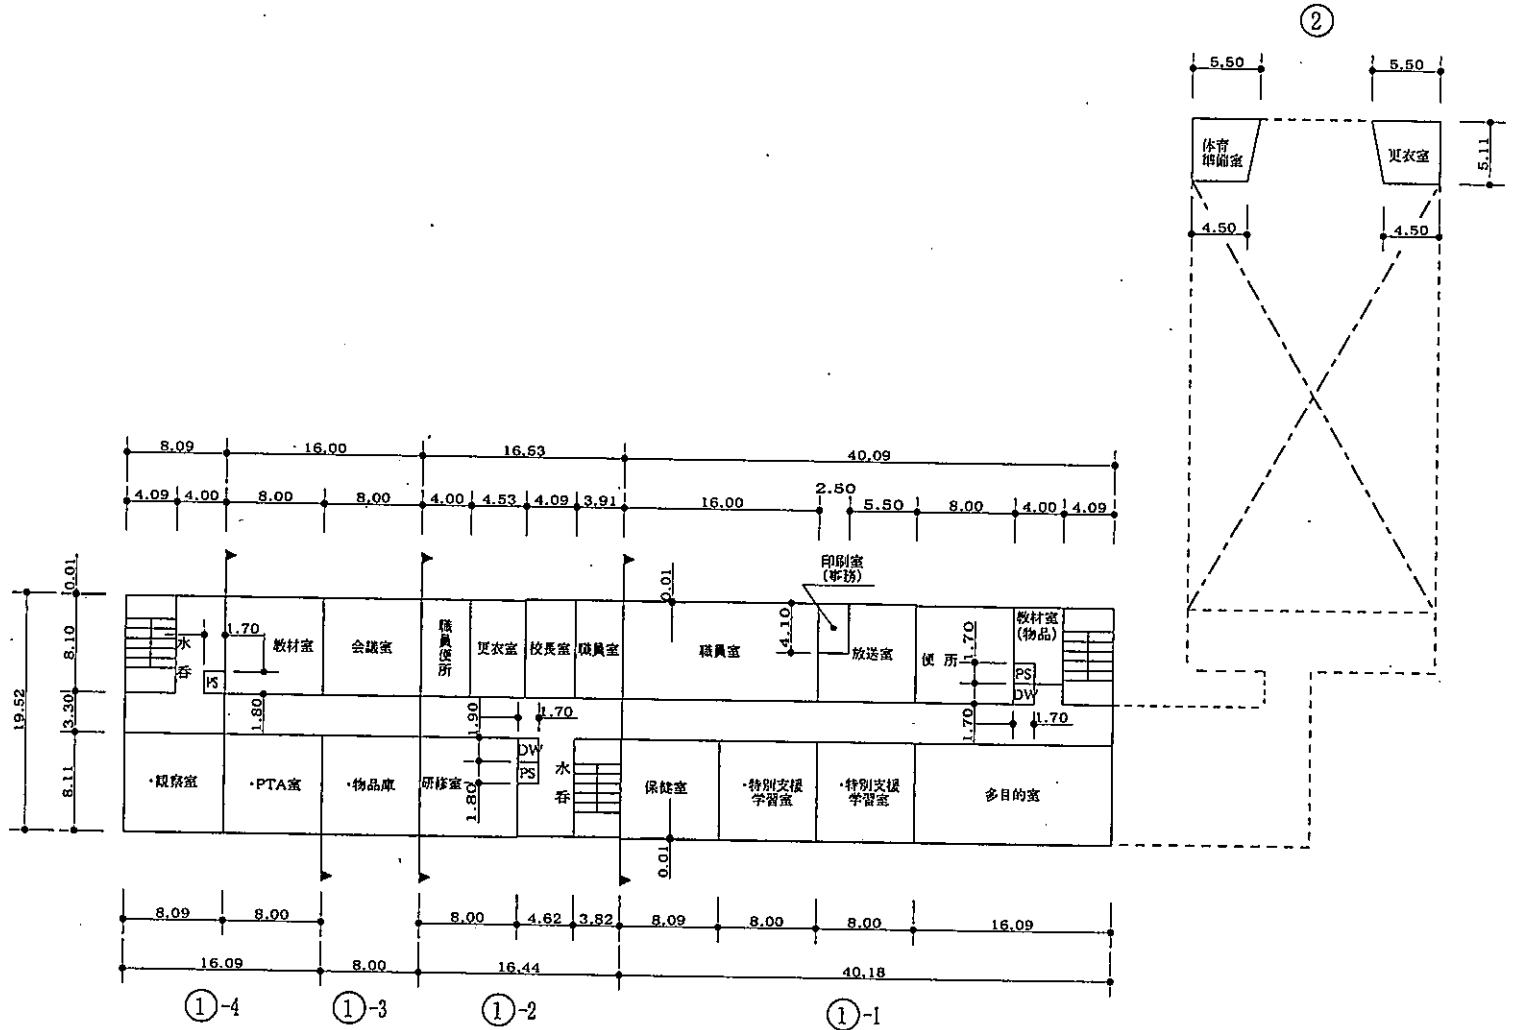


2階平面図

平成22年度

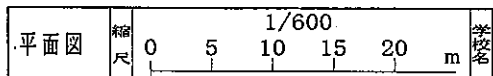


学校名 もみじ台南 小学校

調査番号	01	0108	2848	整理番号	121-3
(国)	(市町村)	(学 校)			

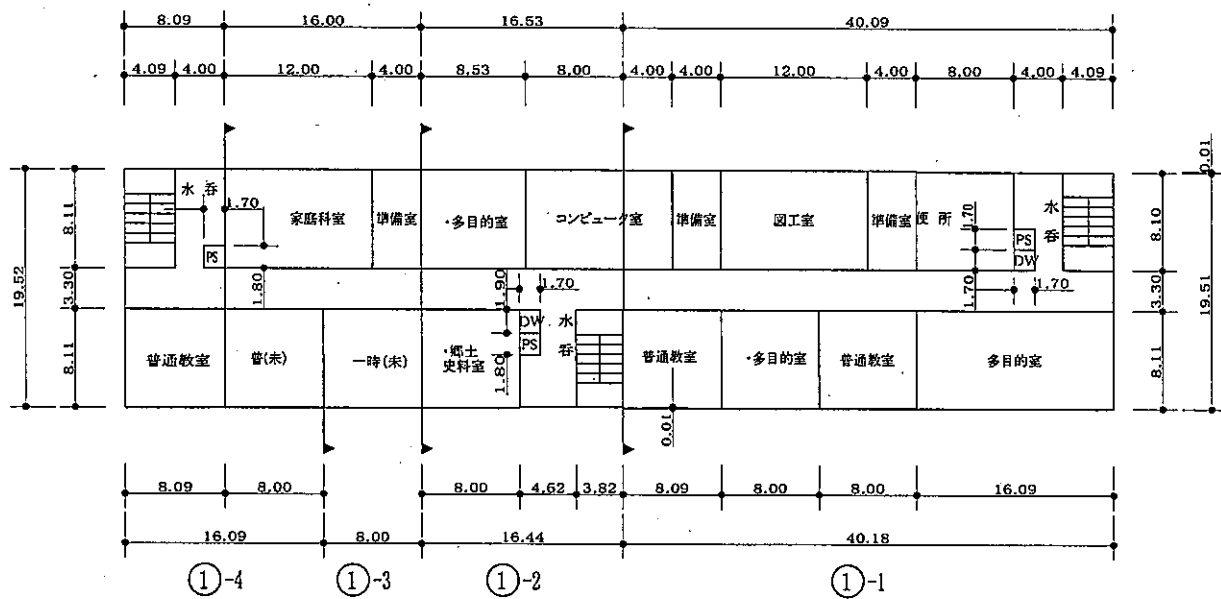


3 階 平 面 図

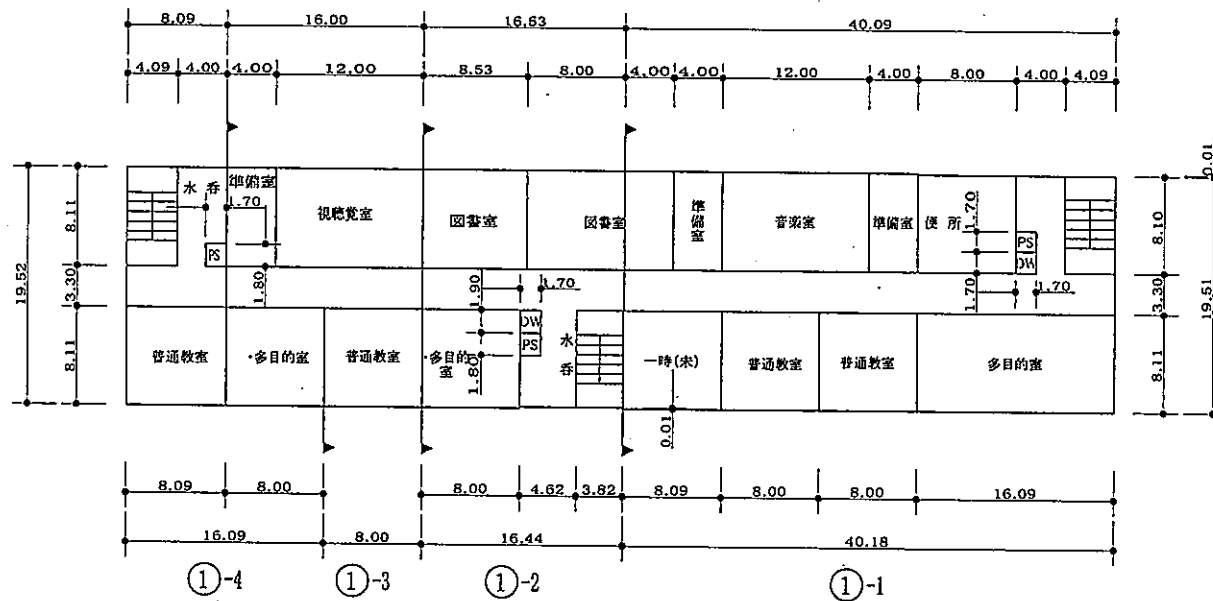


4 階 平 面 図

平成22年度



平面図	縮尺	1/600					学校名	(都道府県) (市町村) (学校)			整理番号
		0	5	10	15	20		m	01	108	

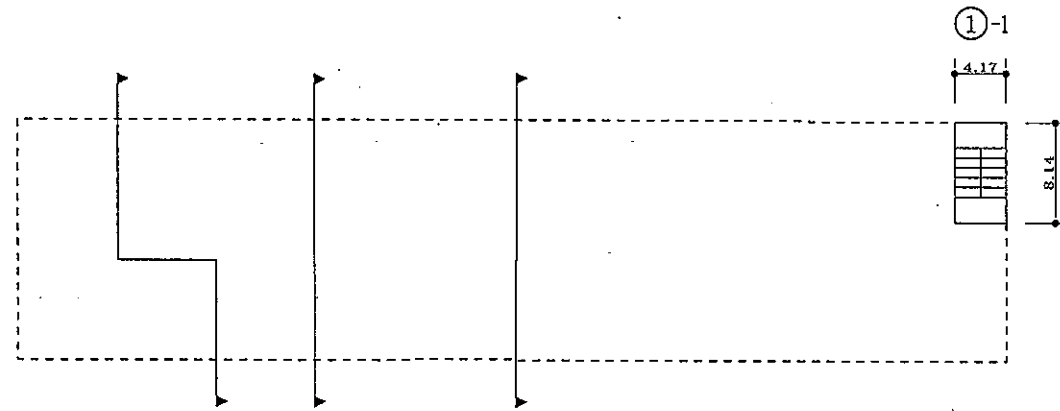

屋階平面図

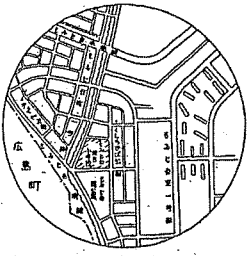

位置図  
1:10,000

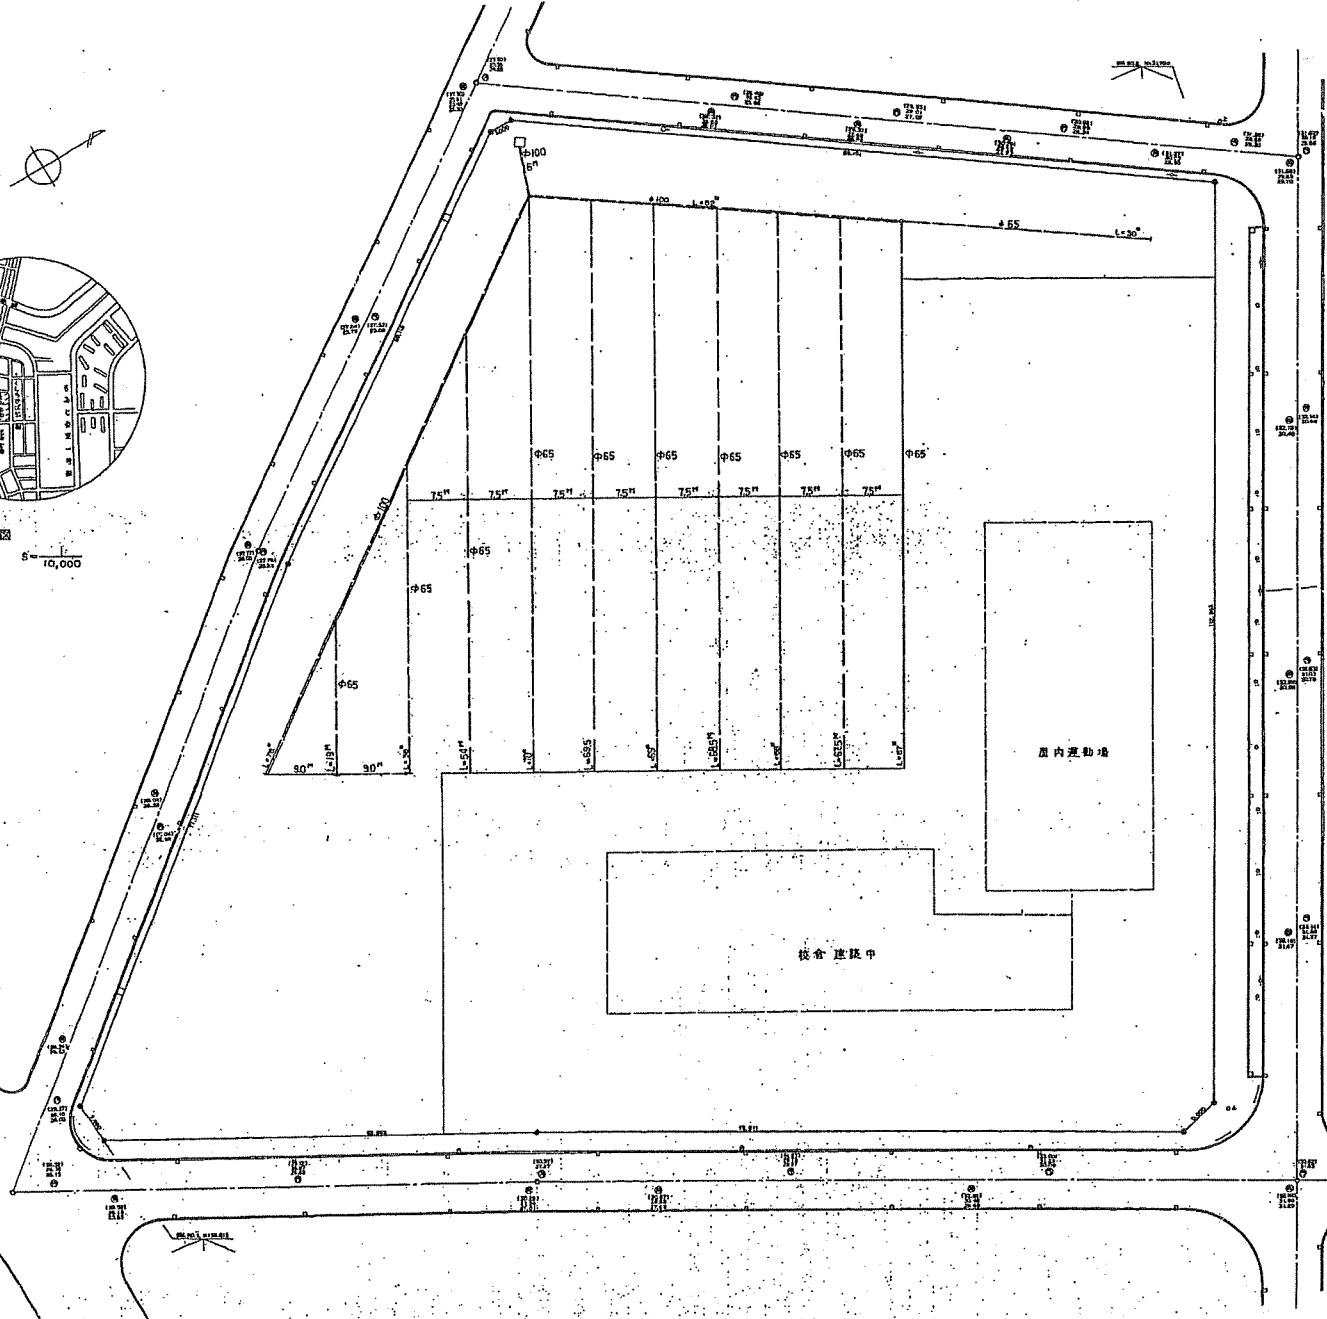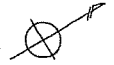

昭和 53 年度設計図			
青森県 白石市 白石区 白石町 小學校グラウンド建設工事			
図面名称 踏掛排水計画			
所長 橋本 隆	技師 橋本 隆	編 尺	図面番号
		1/300	15/15
札幌市白石区土木部			