


位置図



札幌圏都市計画 あいの里地区 地区計画

計画図

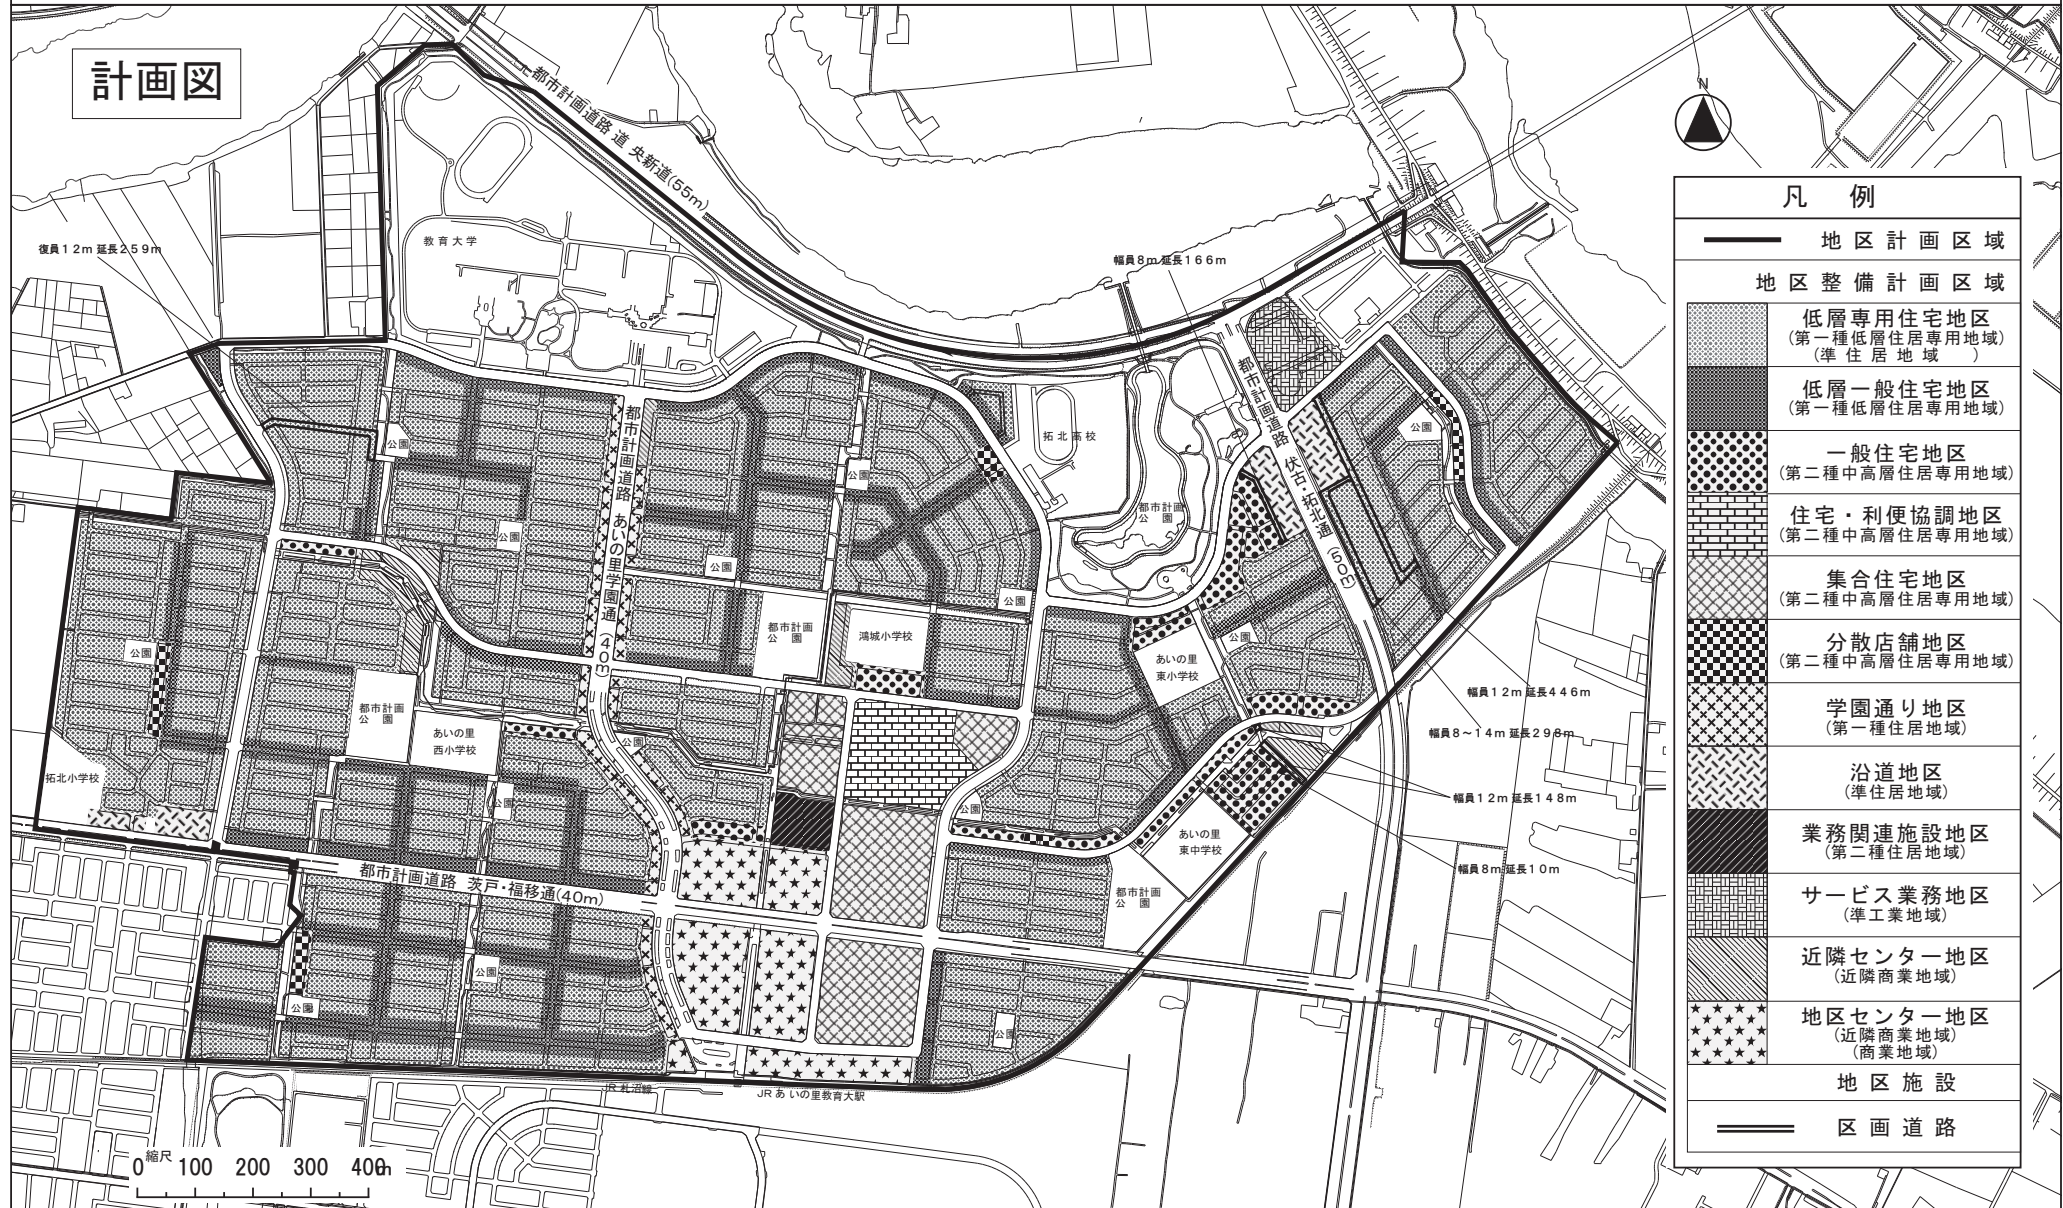

凡 例	
	地区計画区域
地区整備計画区域	
	低層専用住宅地区 (第一種低層住居専用地域) (準住居地域)
	低層一般住宅地区 (第一種低層住居専用地域)
	一般住宅地区 (第二種中高層住居専用地域)
	住宅・利便協調地区 (第二種中高層住居専用地域)
	集合住宅地区 (第二種中高層住居専用地域)
	分散店舗地区 (第二種中高層住居専用地域)
	学園通り地区 (第一種住居地域)
	沿道地区 (準住居地域)
	業務関連施設地区 (第二種住居地域)
	サービス業務地区 (準工業地域)
	近隣センター地区 (近隣商業地域)
	地区センター地区 (近隣商業地域) (商業地域)
	地区施設
	区画道路

幅員12m 延長259m

幅員8m 延長166m

幅員12m 延長446m

幅員8~14m 延長298m

幅員12m 延長148m

幅員8m 延長10m

0 100 200 300 400m