


札幌圏都市計画高度利用地区変更 計画図

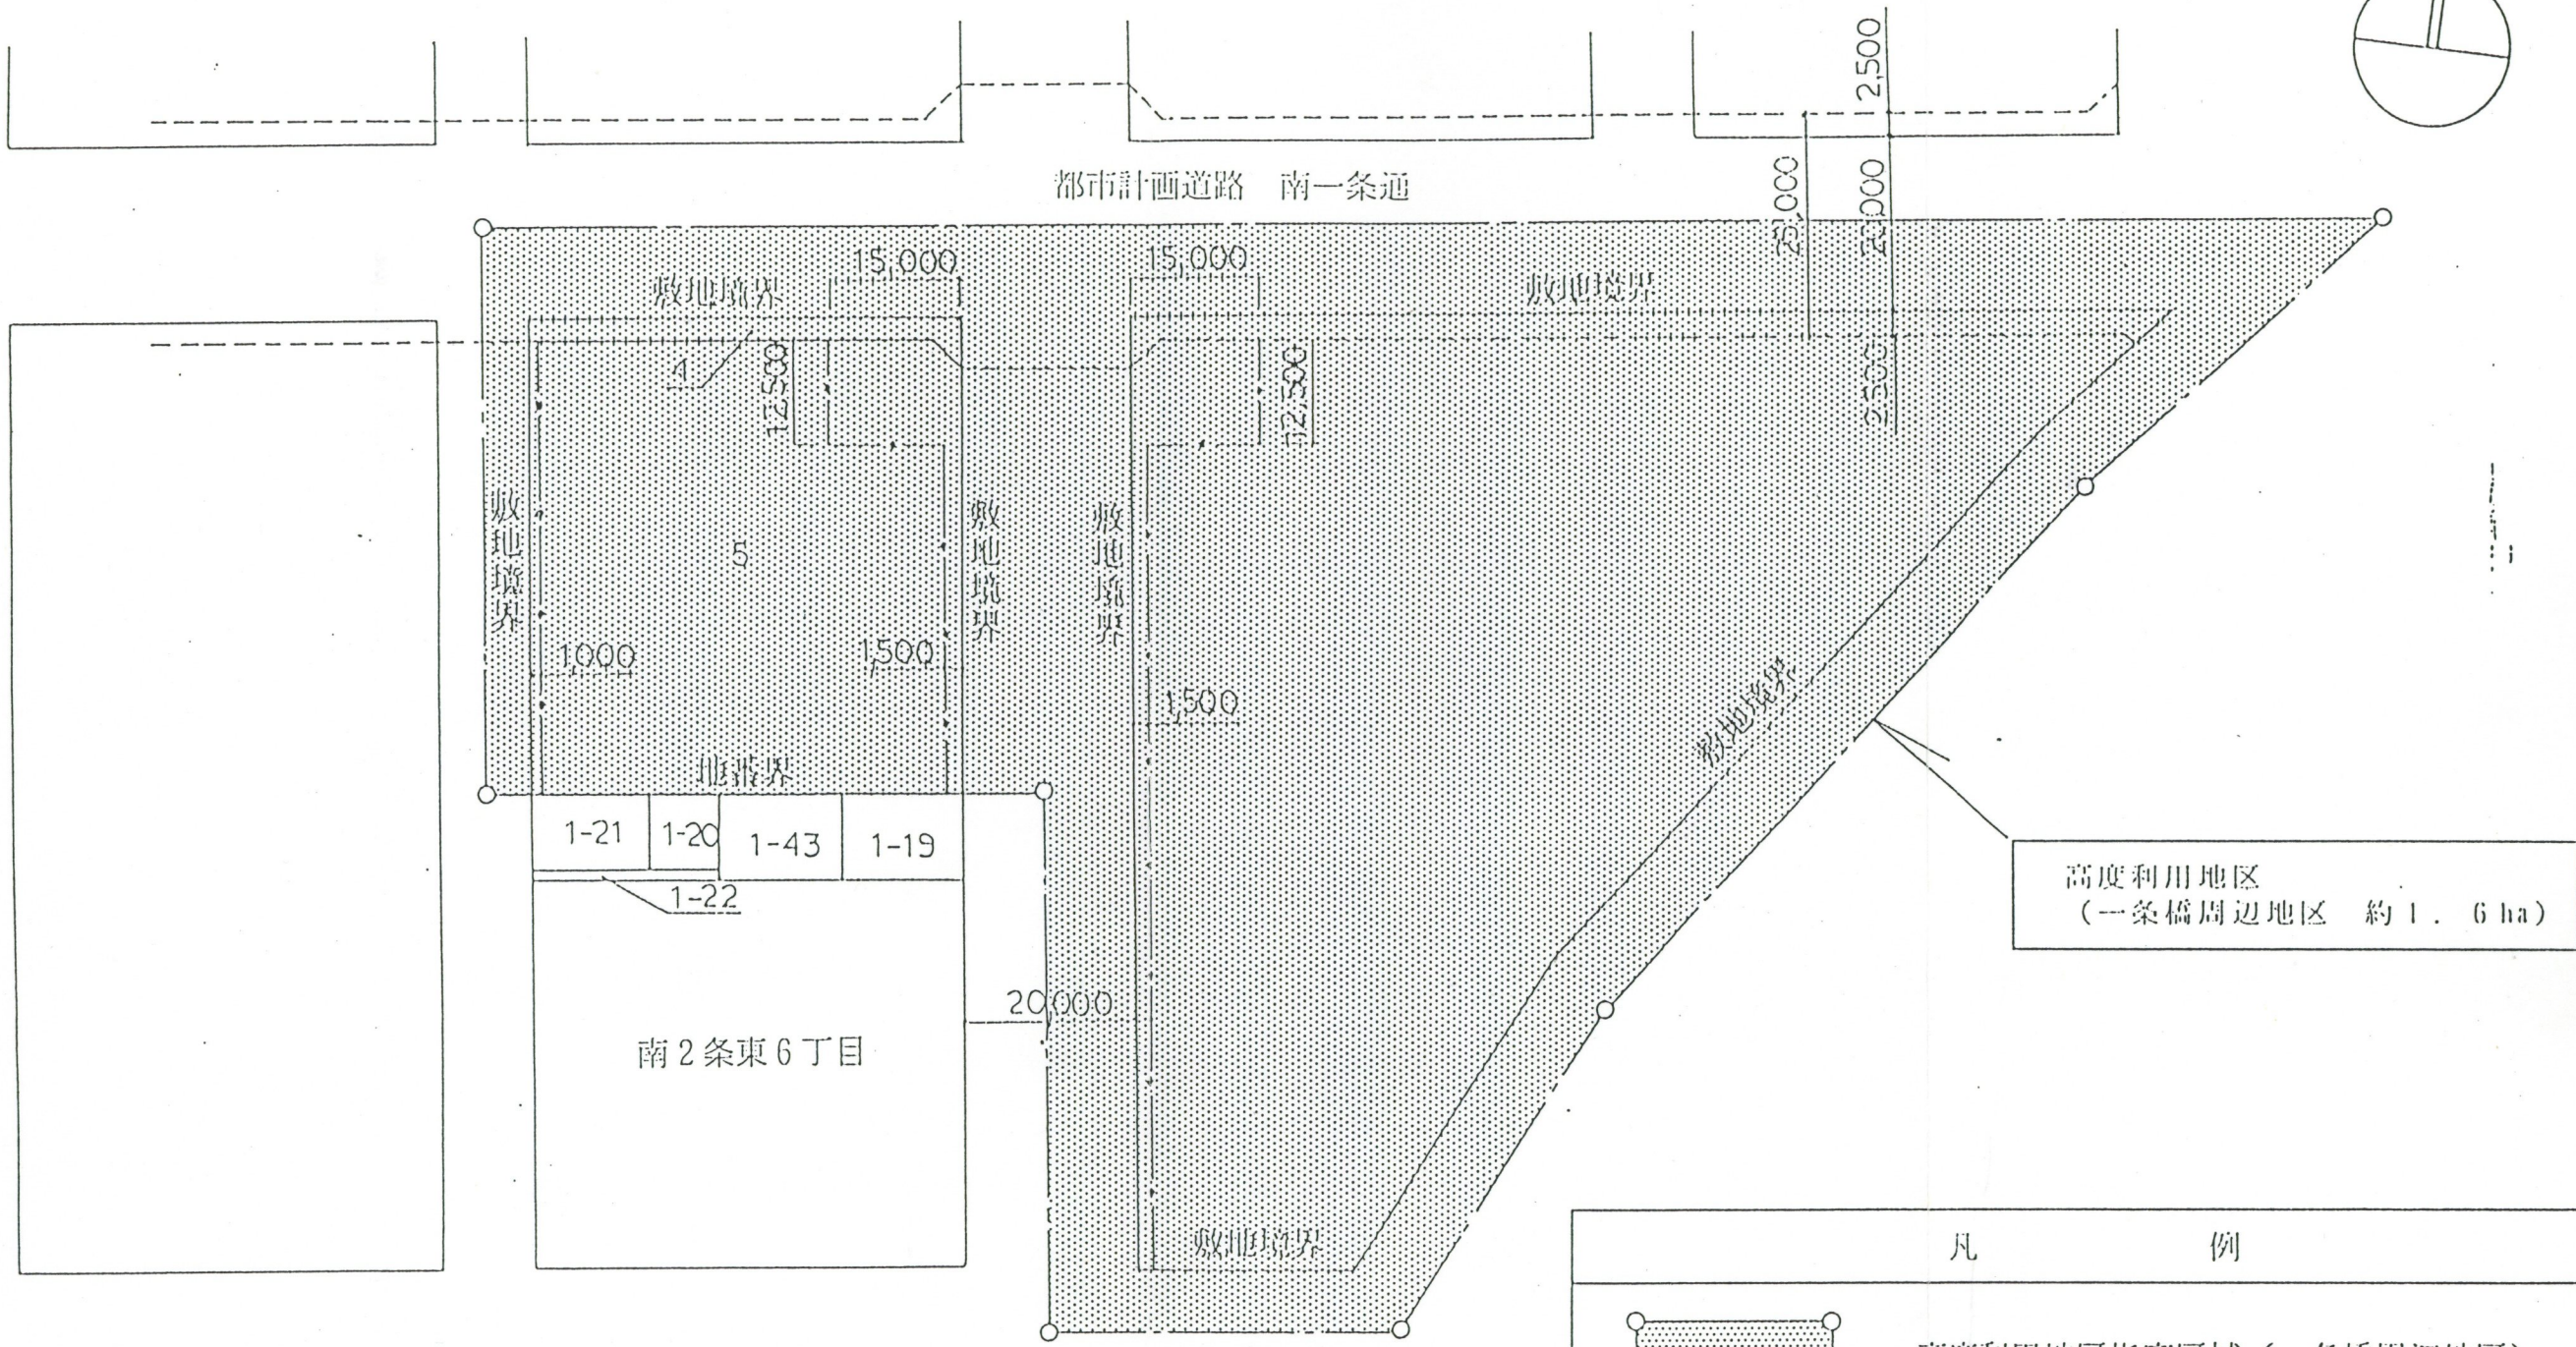

高度利用地区
(一条橋周辺地区 約 1.6 ha)

凡 例	
	高度利用地区指定区域 (一条橋周辺地区)
	道路中心による区域界
	道路中心以外による区域界
	壁面の位置の制限
	都市計画道路

S = 1 : 1,000