




札幌圏都市計画高度利用地区変更 計画図（北4西5南地区）

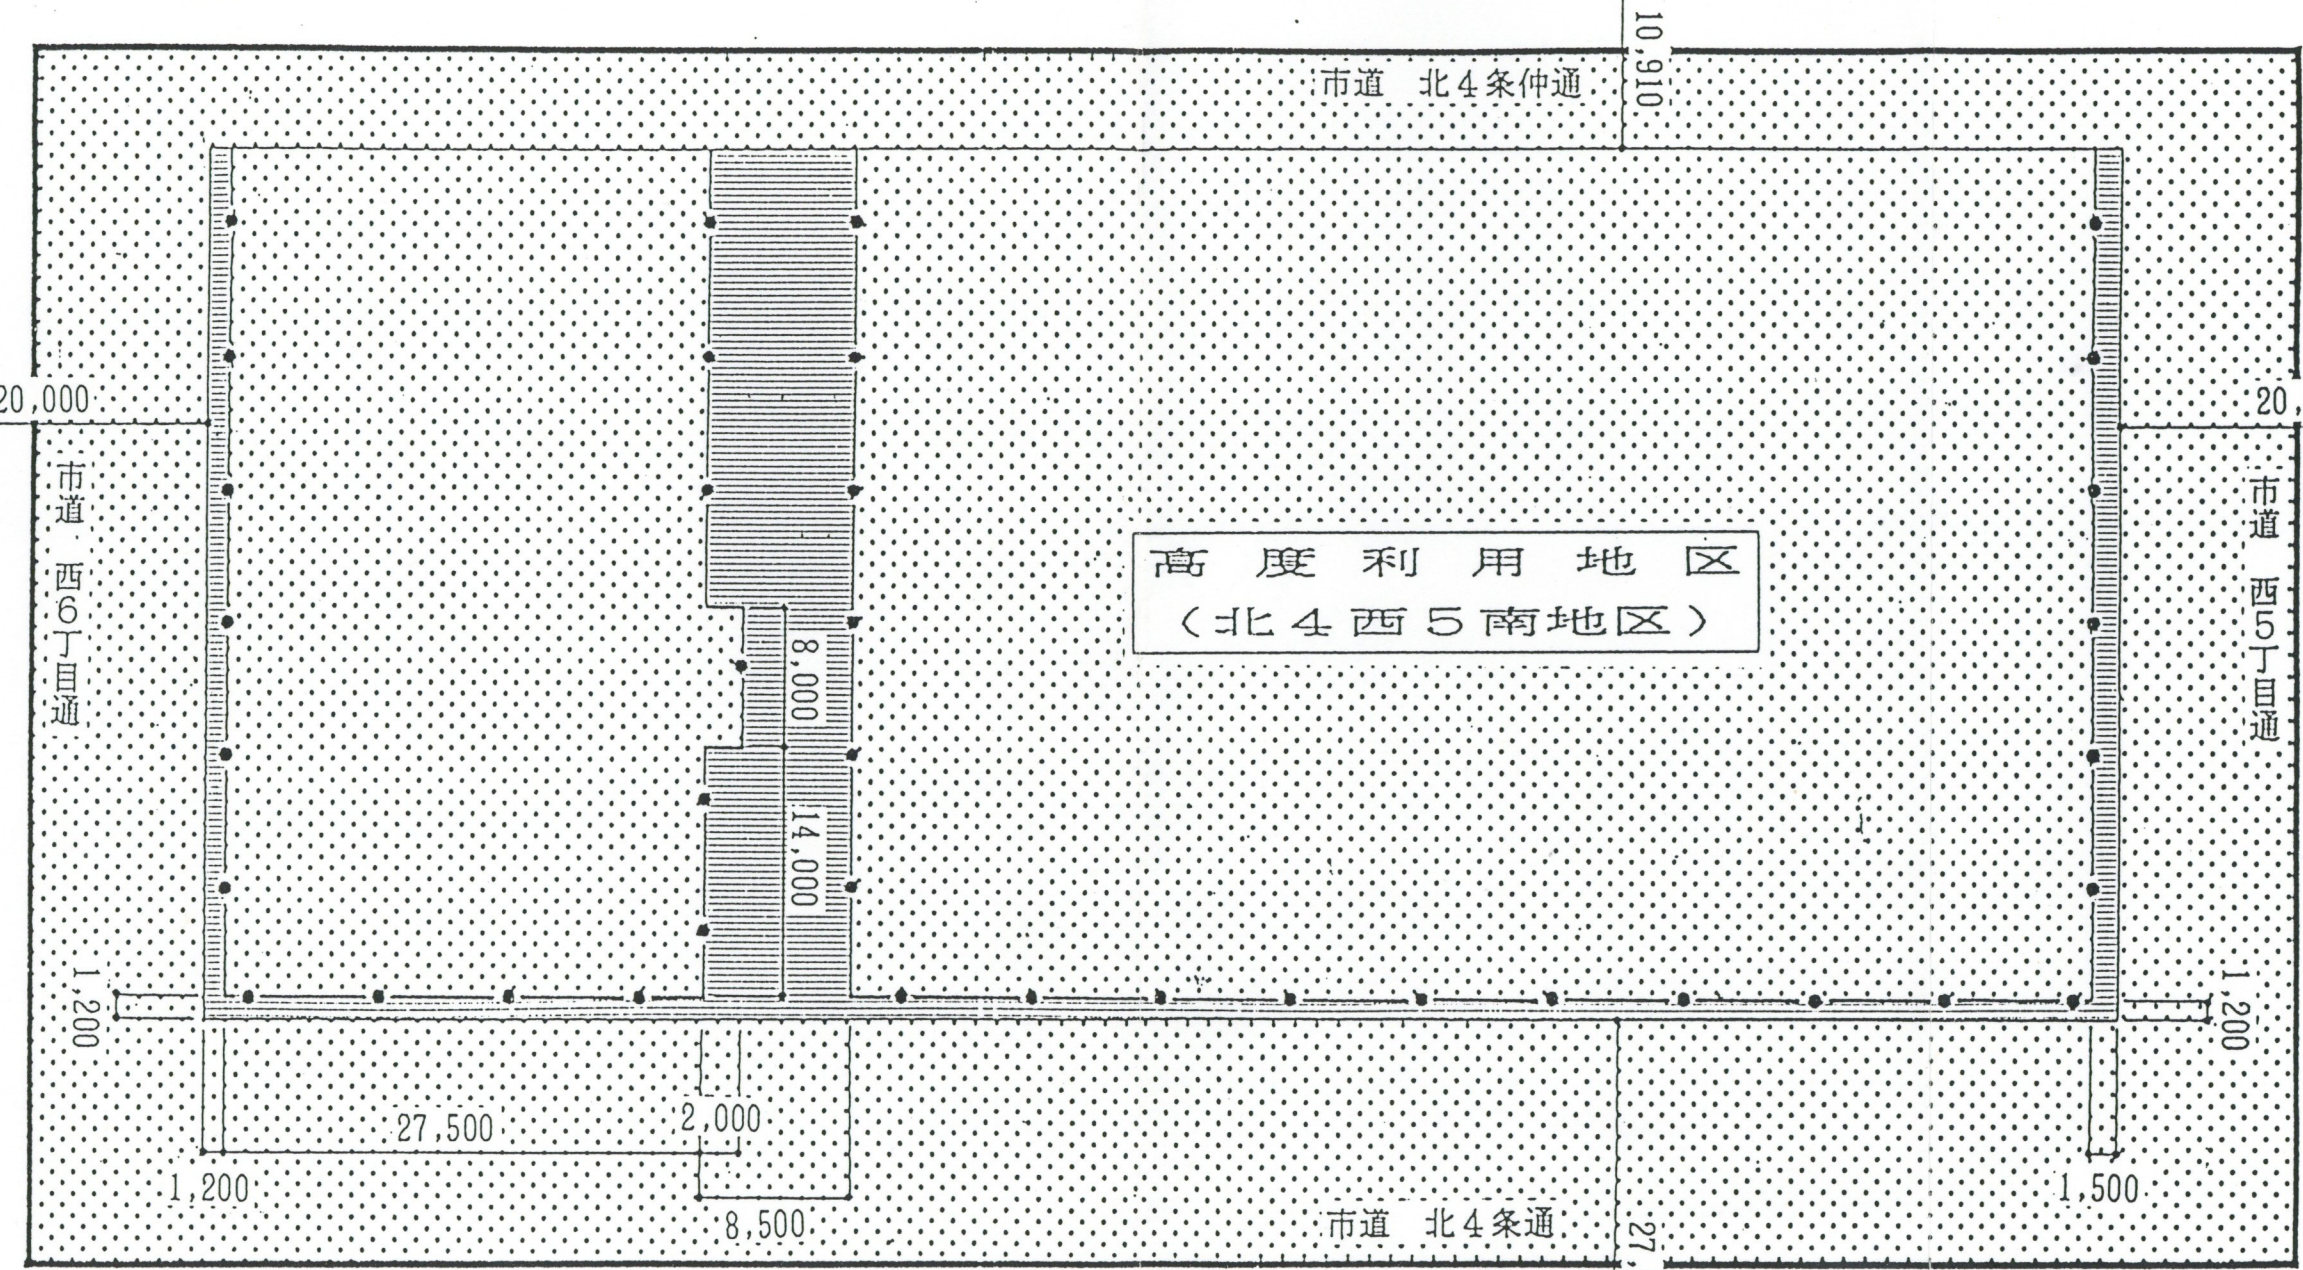

高度利用地区
(北4西5南地区)

凡 例

-  高度利用地区指定区域
-  壁面の位置の制限の範囲

S = 1 / 500