


札幌圏都市計画高度利用地区 計画図






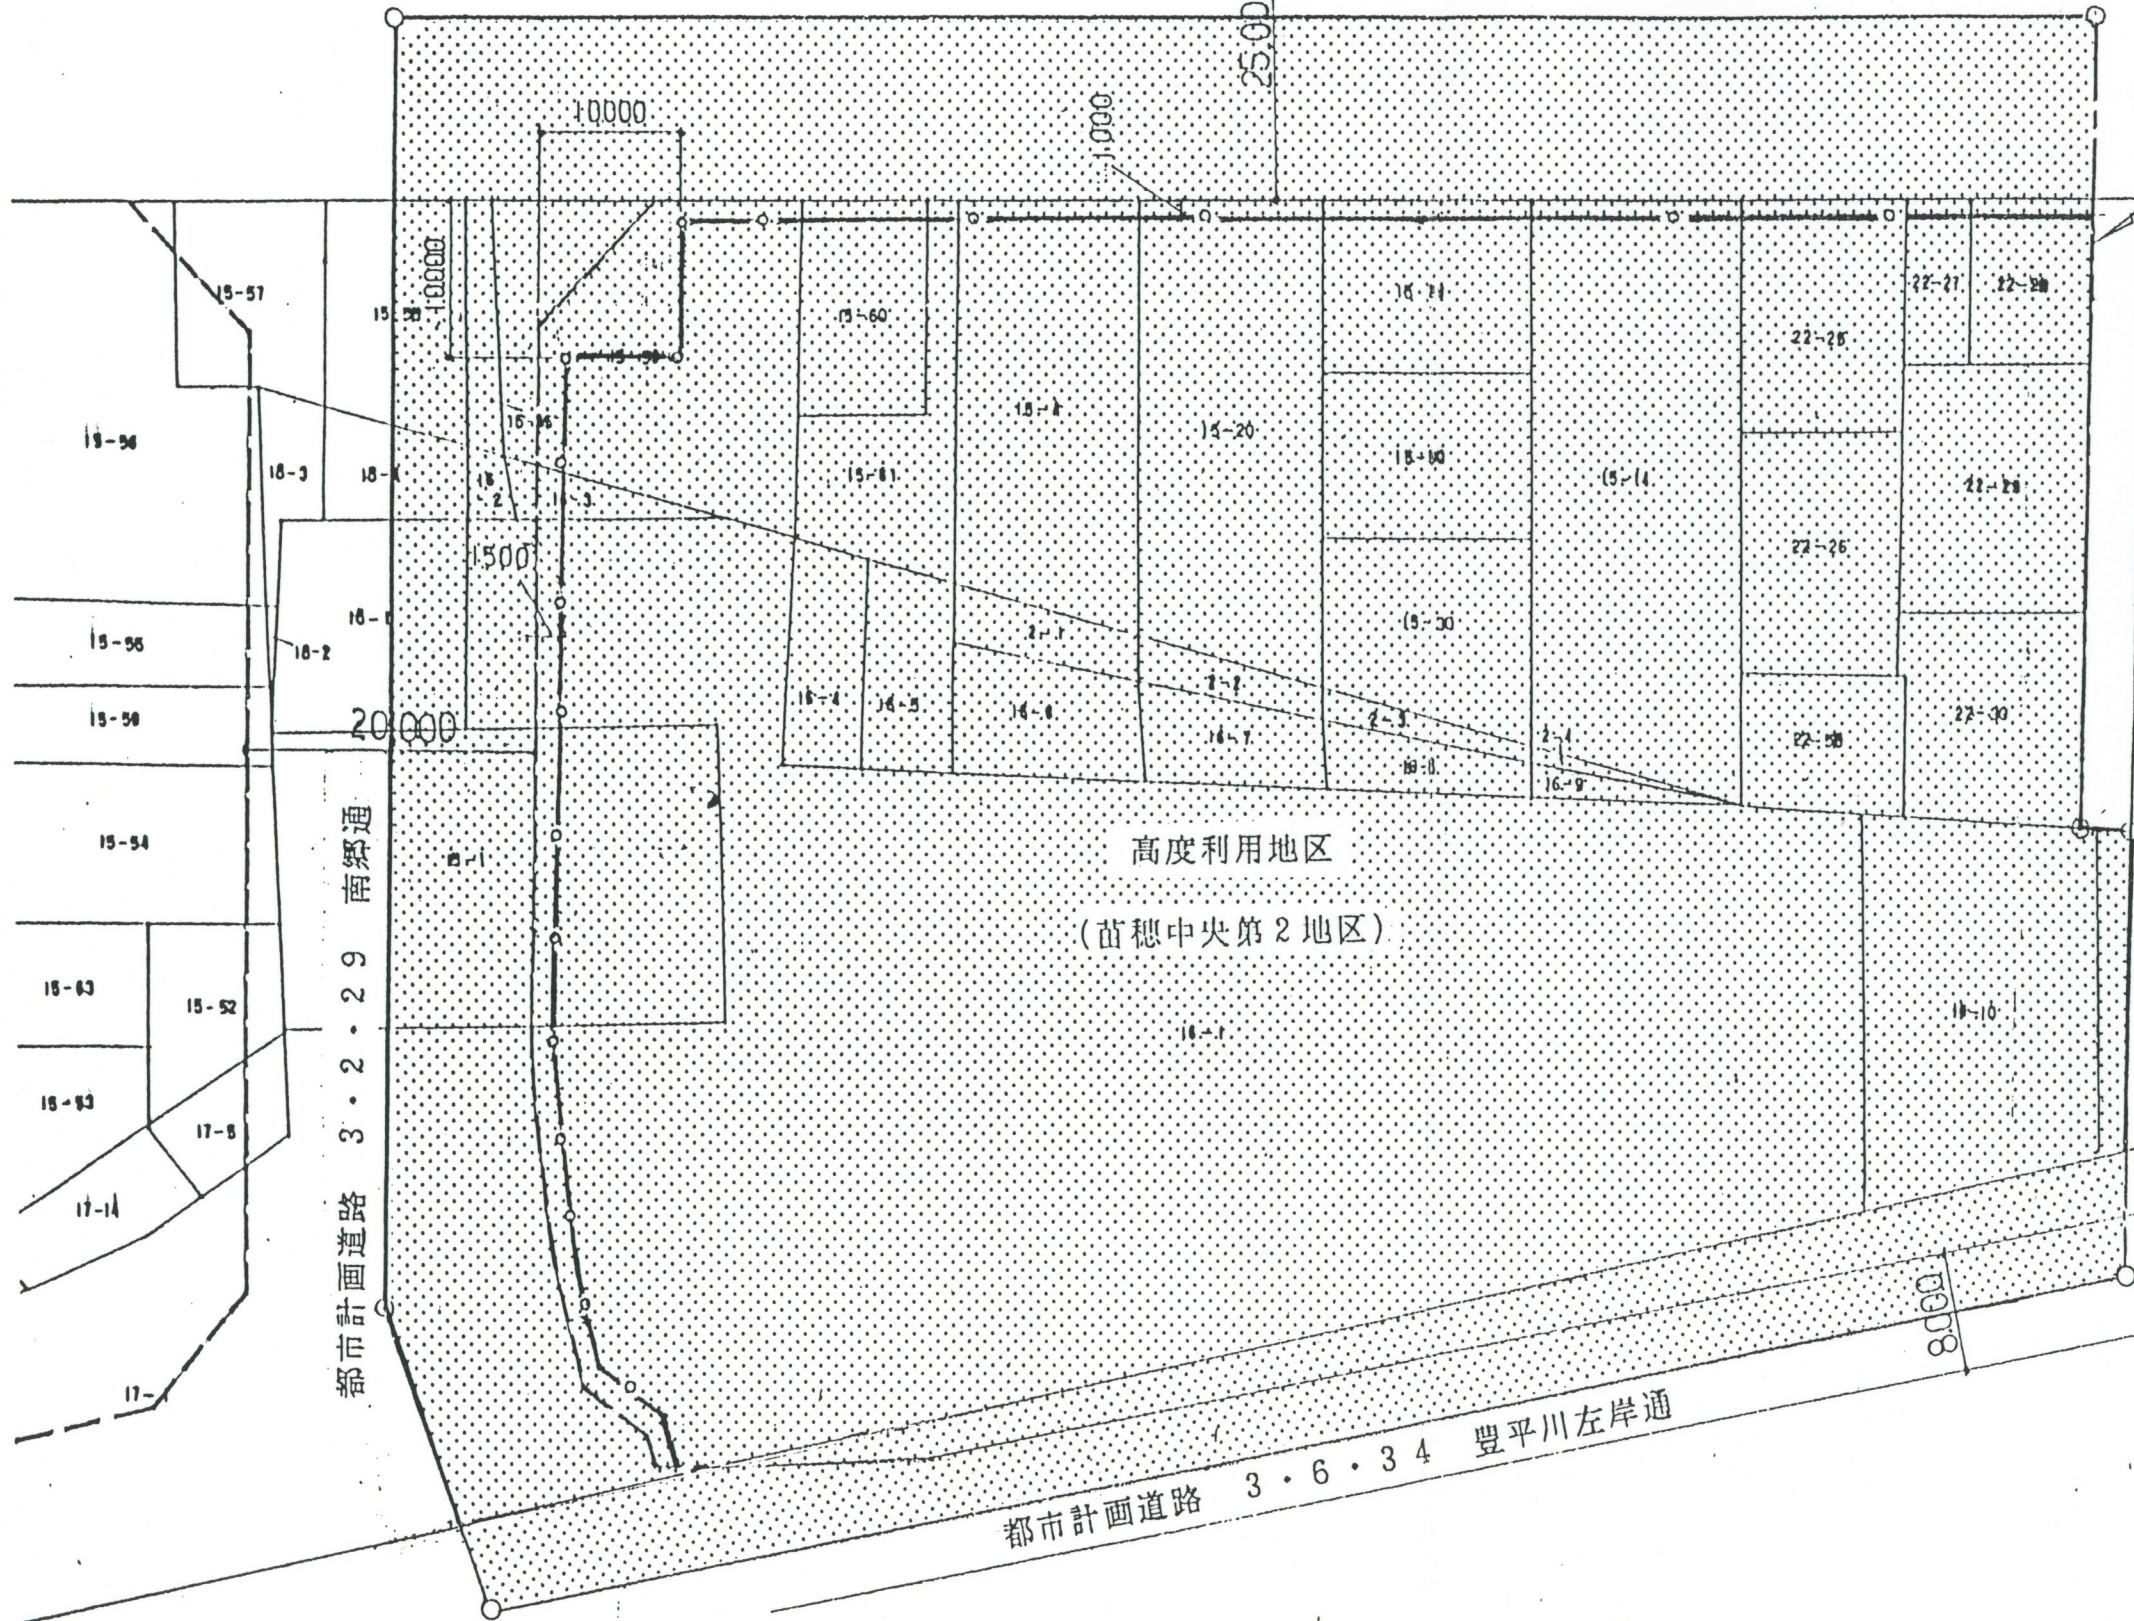


都市計画道路 3・3・23 北1条雁来通

高度利用地区指定区域

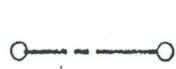

凡例

-  高度利用地区指定区域 (苗穂中央第2地区)
-  道路中心による区域線
-  道路中心以外の区域線
-  地番界
-  計画道路境界線
-  壁面の位置の制限

S = 1 : 600

