



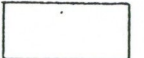
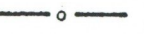



札幌圏都市計画高度利用地区 計画図

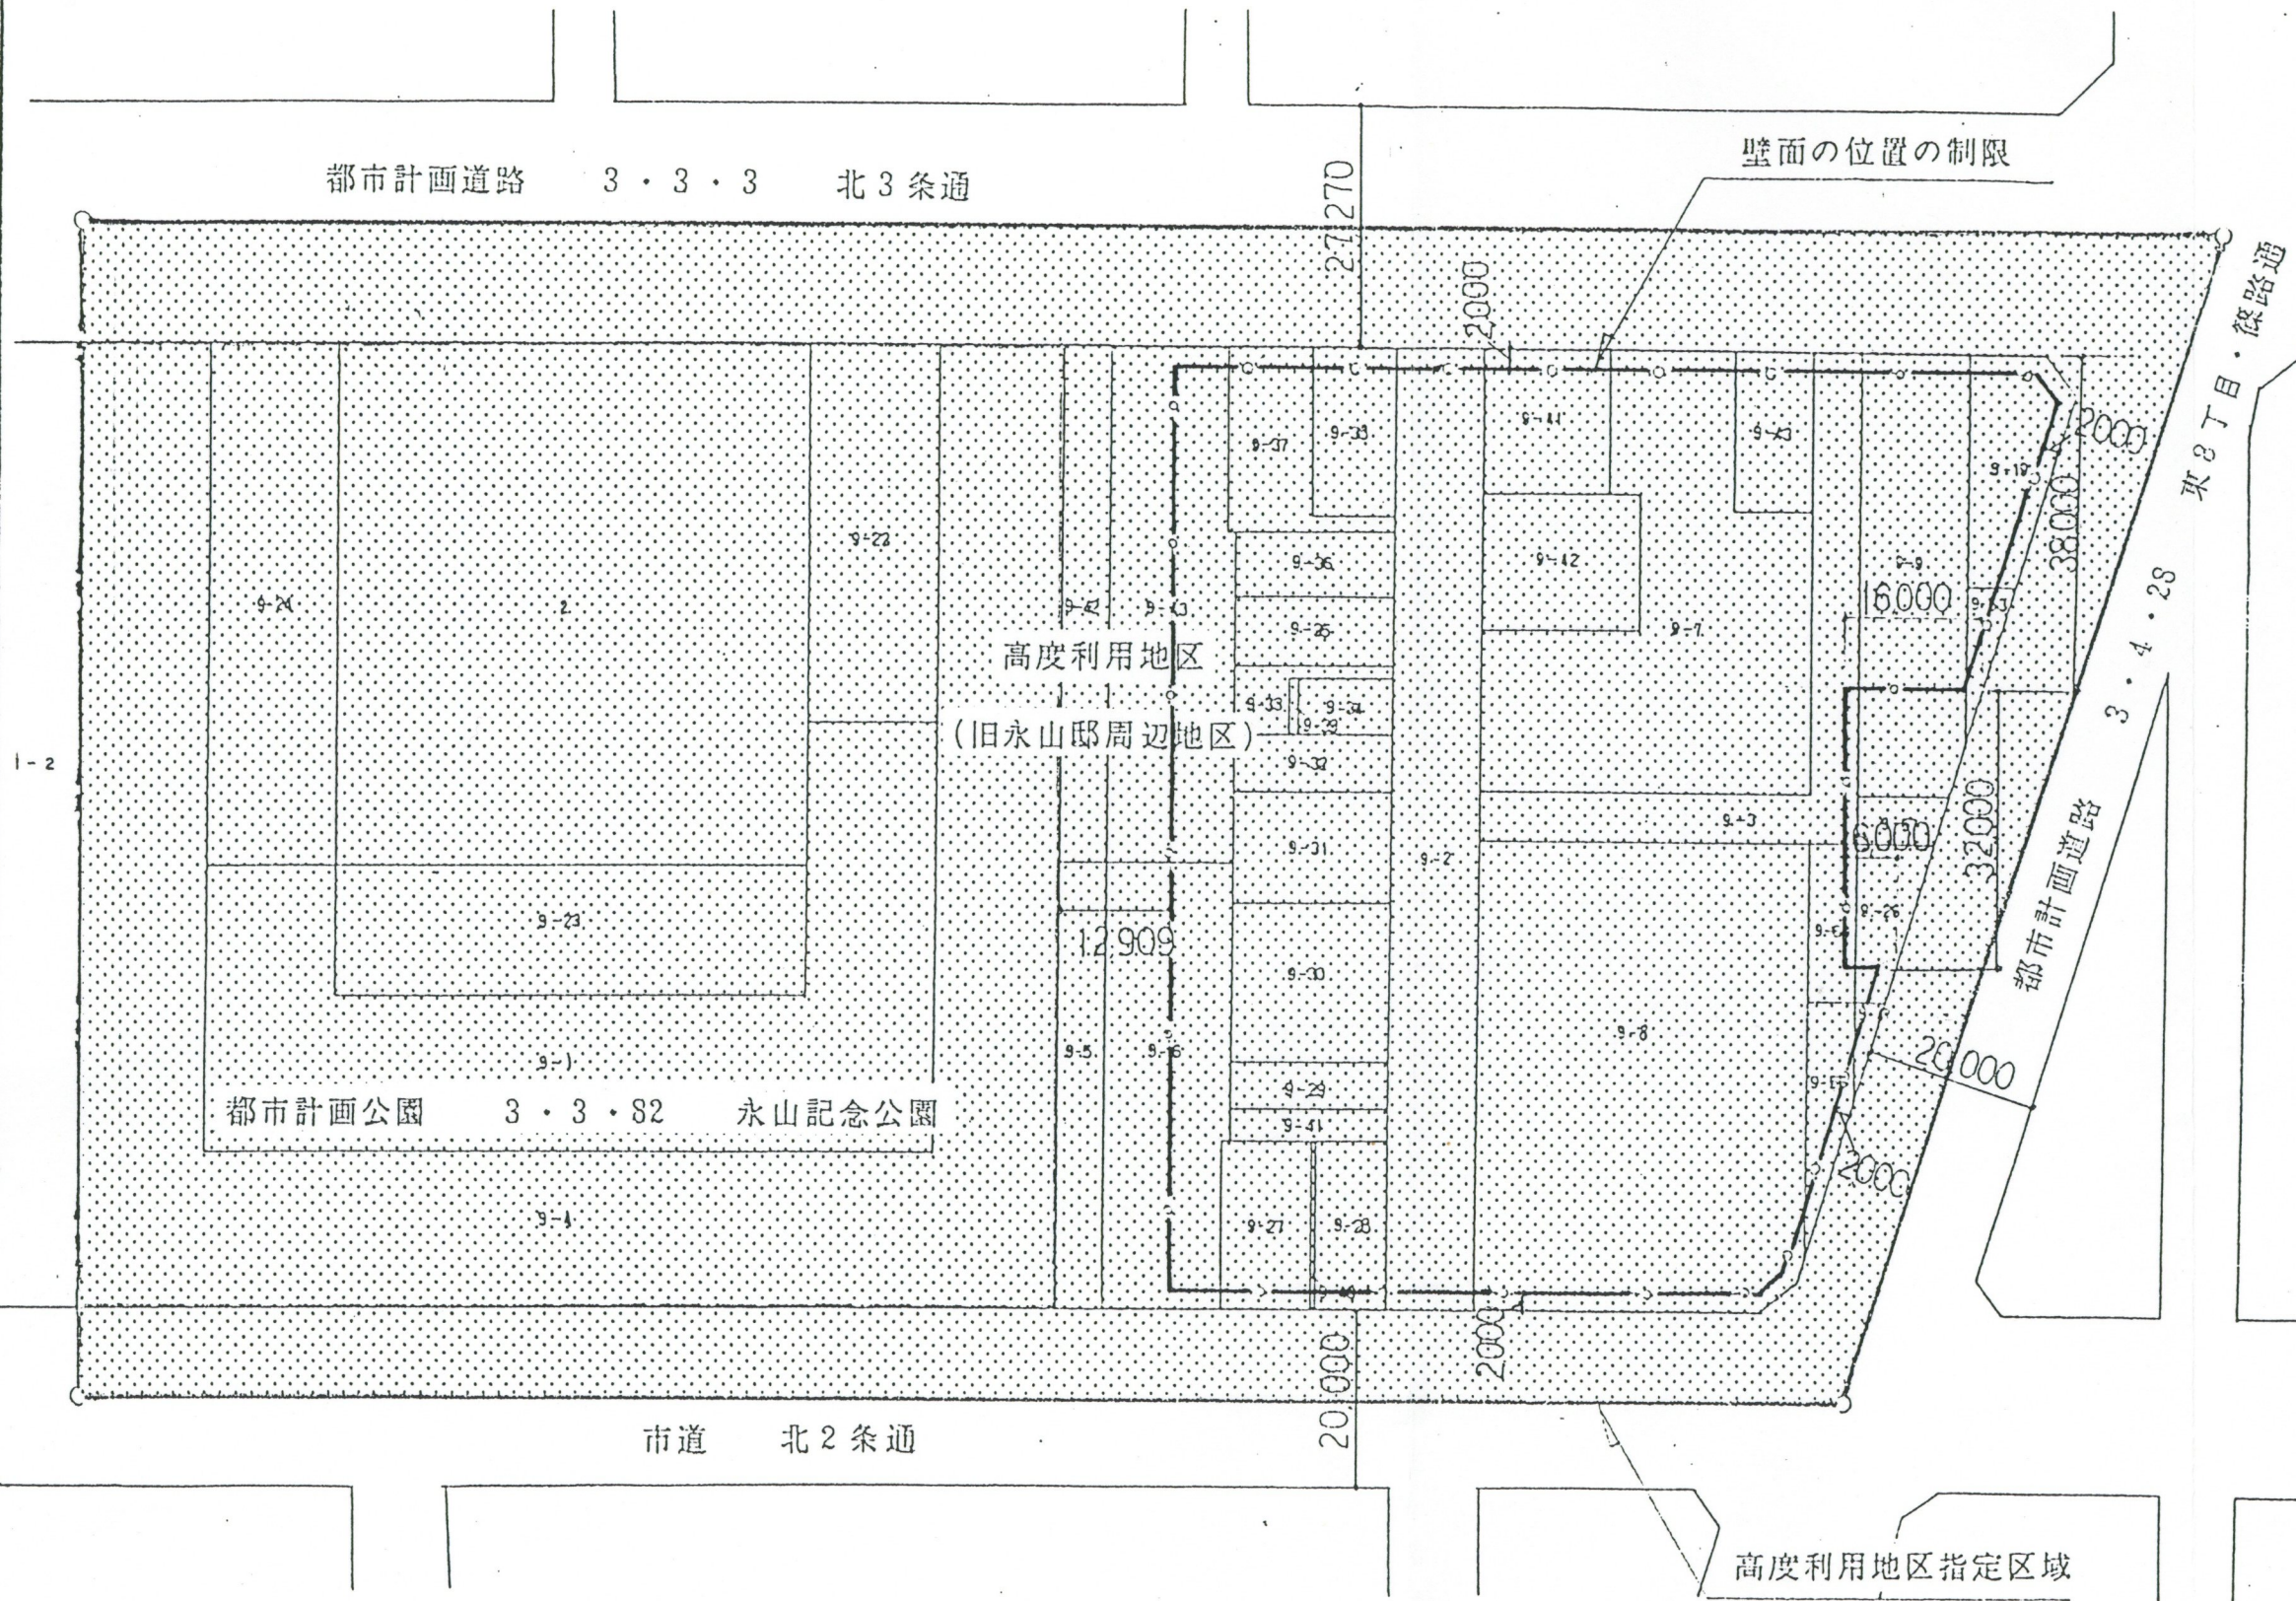

凡例

-  高度利用地区指定区域 (旧永山邸周辺地区)
-  道路中心による区域線
-  道路中心以外の区域線
-  地番界
-  壁面の位置の制限
-  計画公園境界線

