



札幌圏都市計画高度利用地区変更 計画図

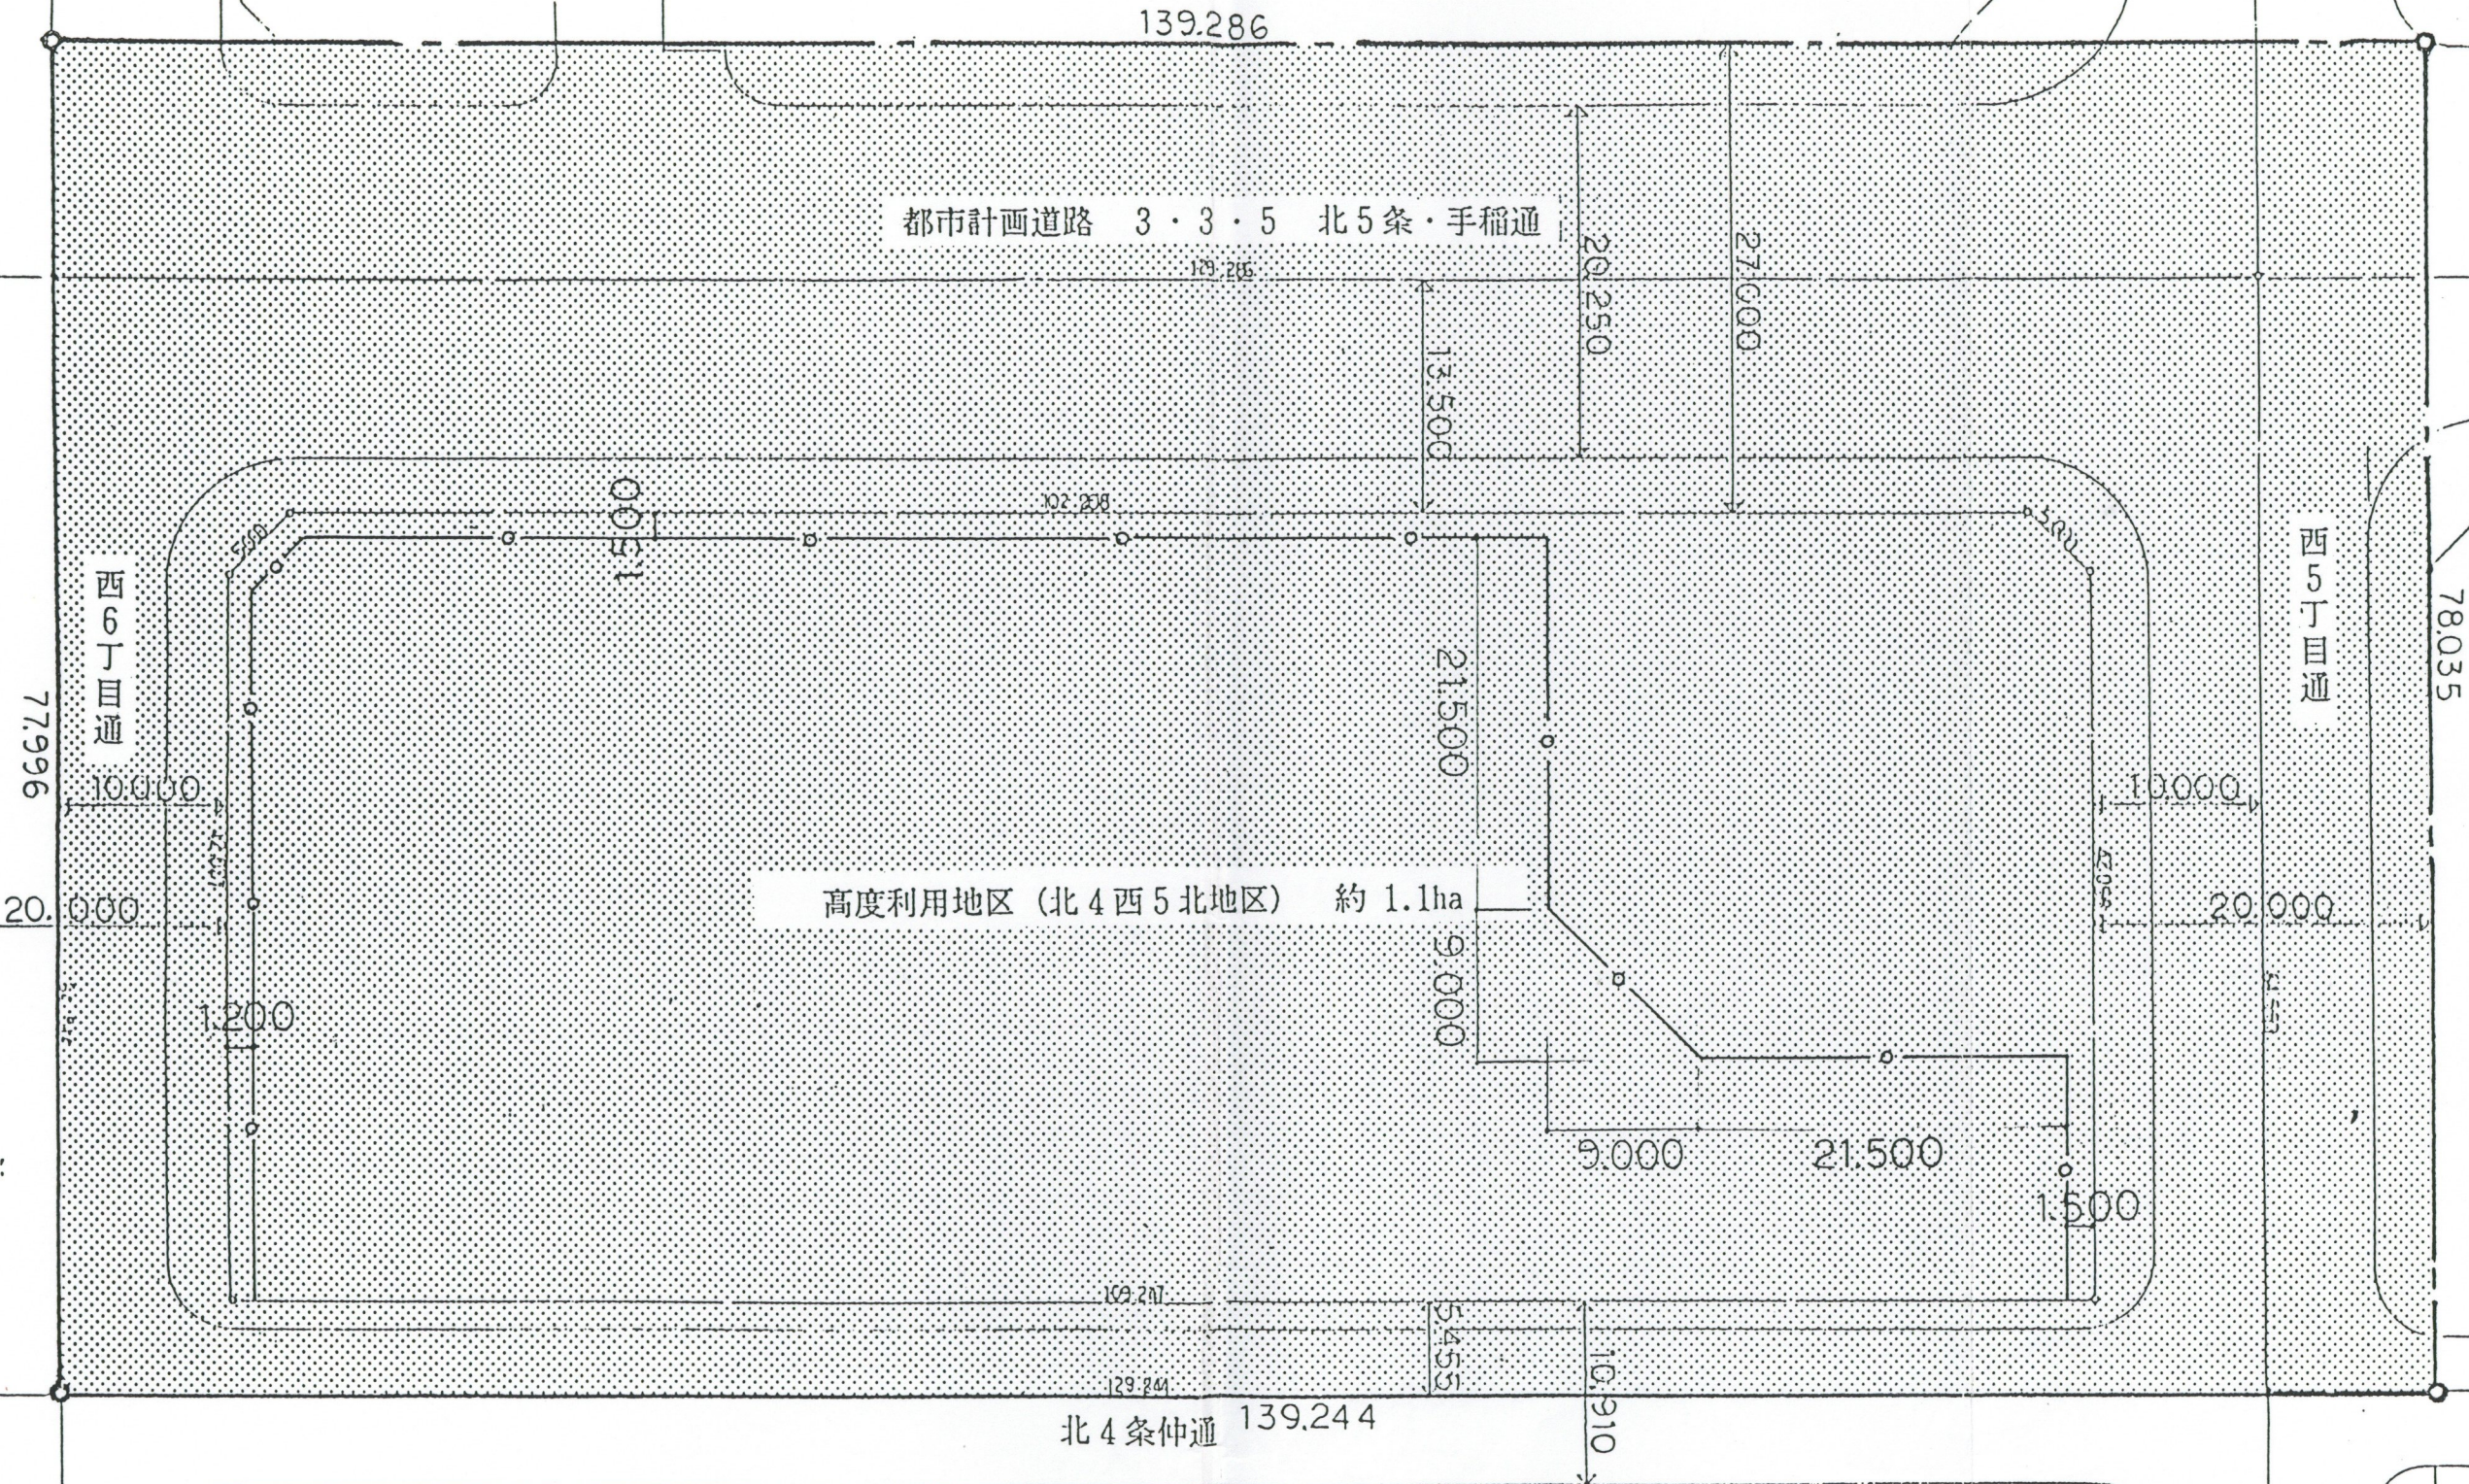

凡 例

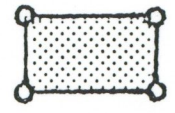

高度利用地区指定区域
(北4西5北地区)

- 道路中心線による区域線
- 道路中心以外の区域線
- 壁面の位置の制限

縮尺 1 : 500