


札幌圏都市計画高度利用地区 変更計画図



琴似3・1地区

JR琴似駅

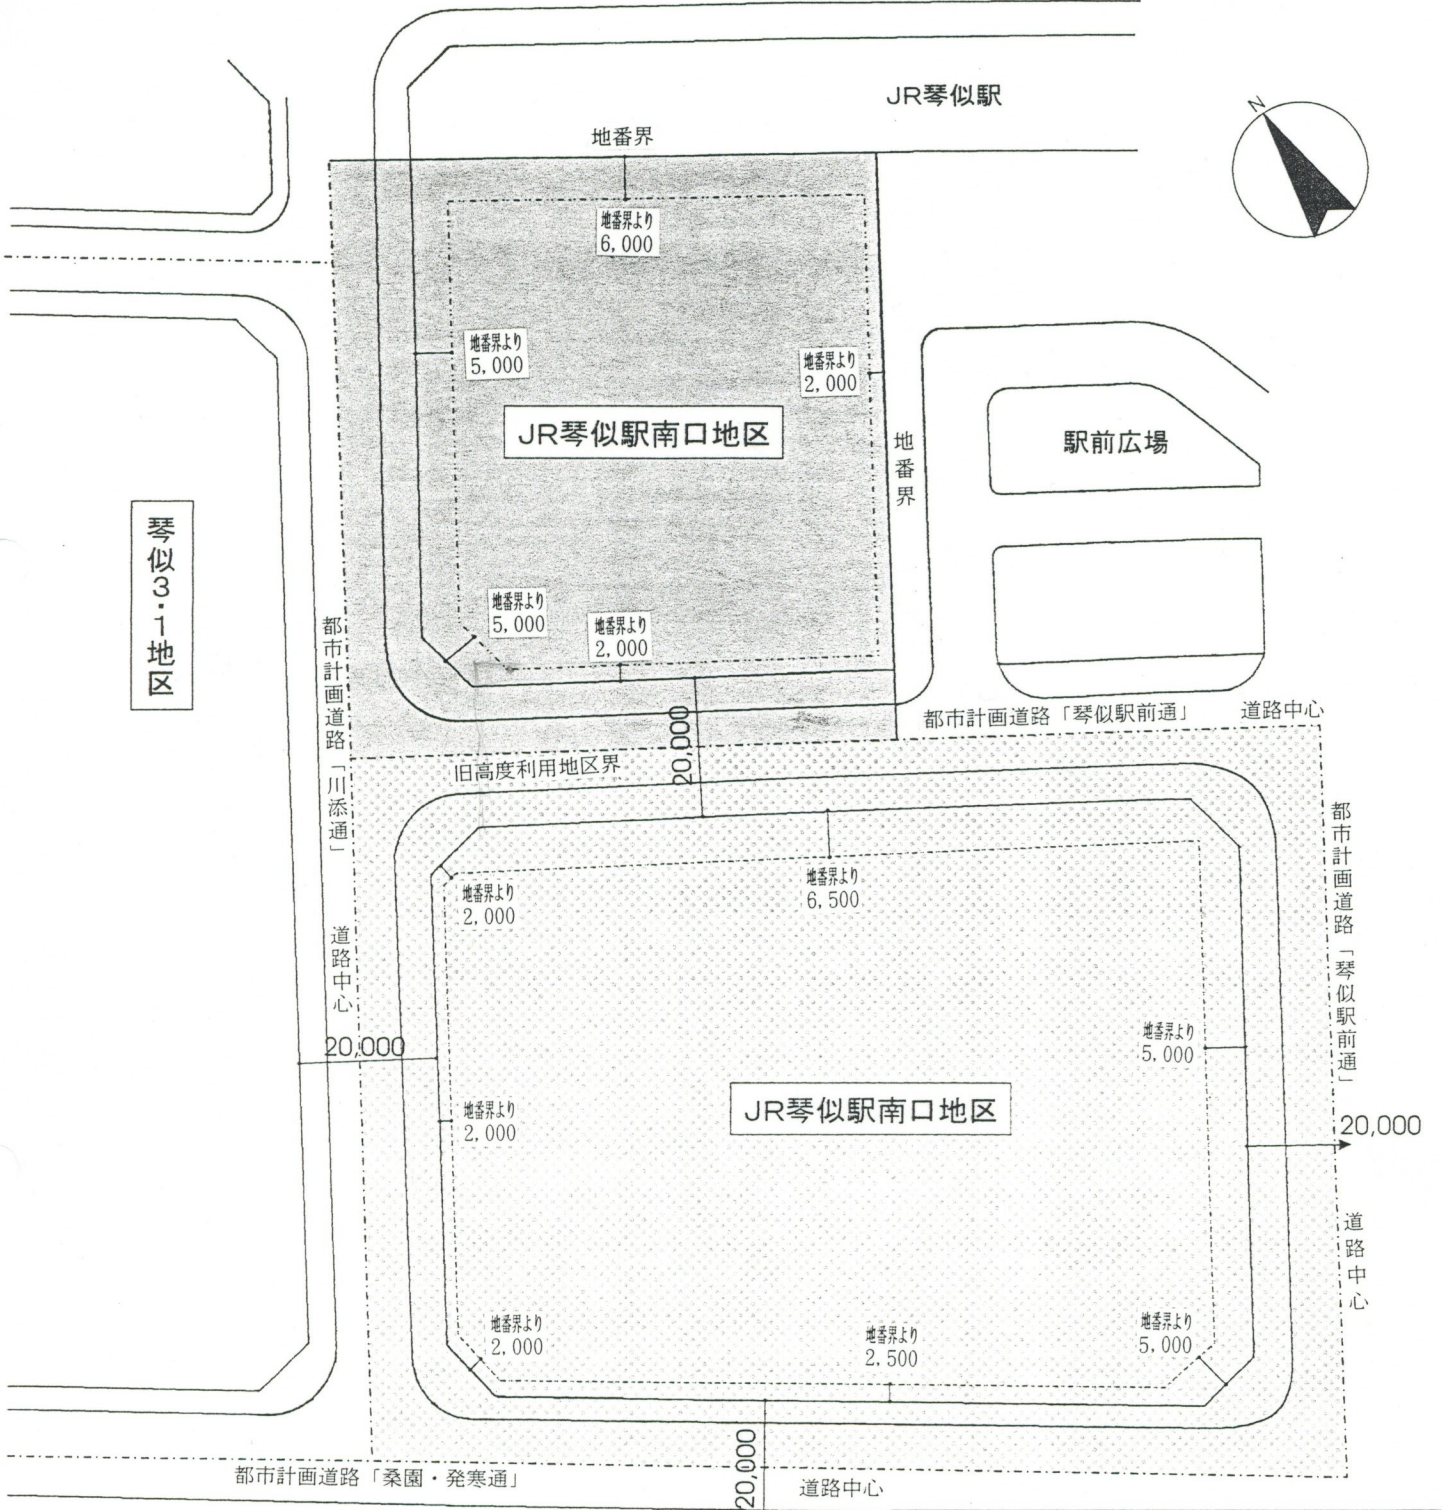

JR琴似駅南口地区

駅前広場

旧高度利用地区界

JR琴似駅南口地区

都市計画道路「琴似駅前通」

道路中心

都市計画道路「川添通」

道路中心

20,000

都市計画道路「琴似駅前通」

20,000

道路中心

都市計画道路「桑園・発寒通」

道路中心

20,000

凡	例
	高度利用地区（今回拡大区域）
	高度利用地区（既決定区域）
	壁面の位置の制限

0 10 20 30 40 50(m)

