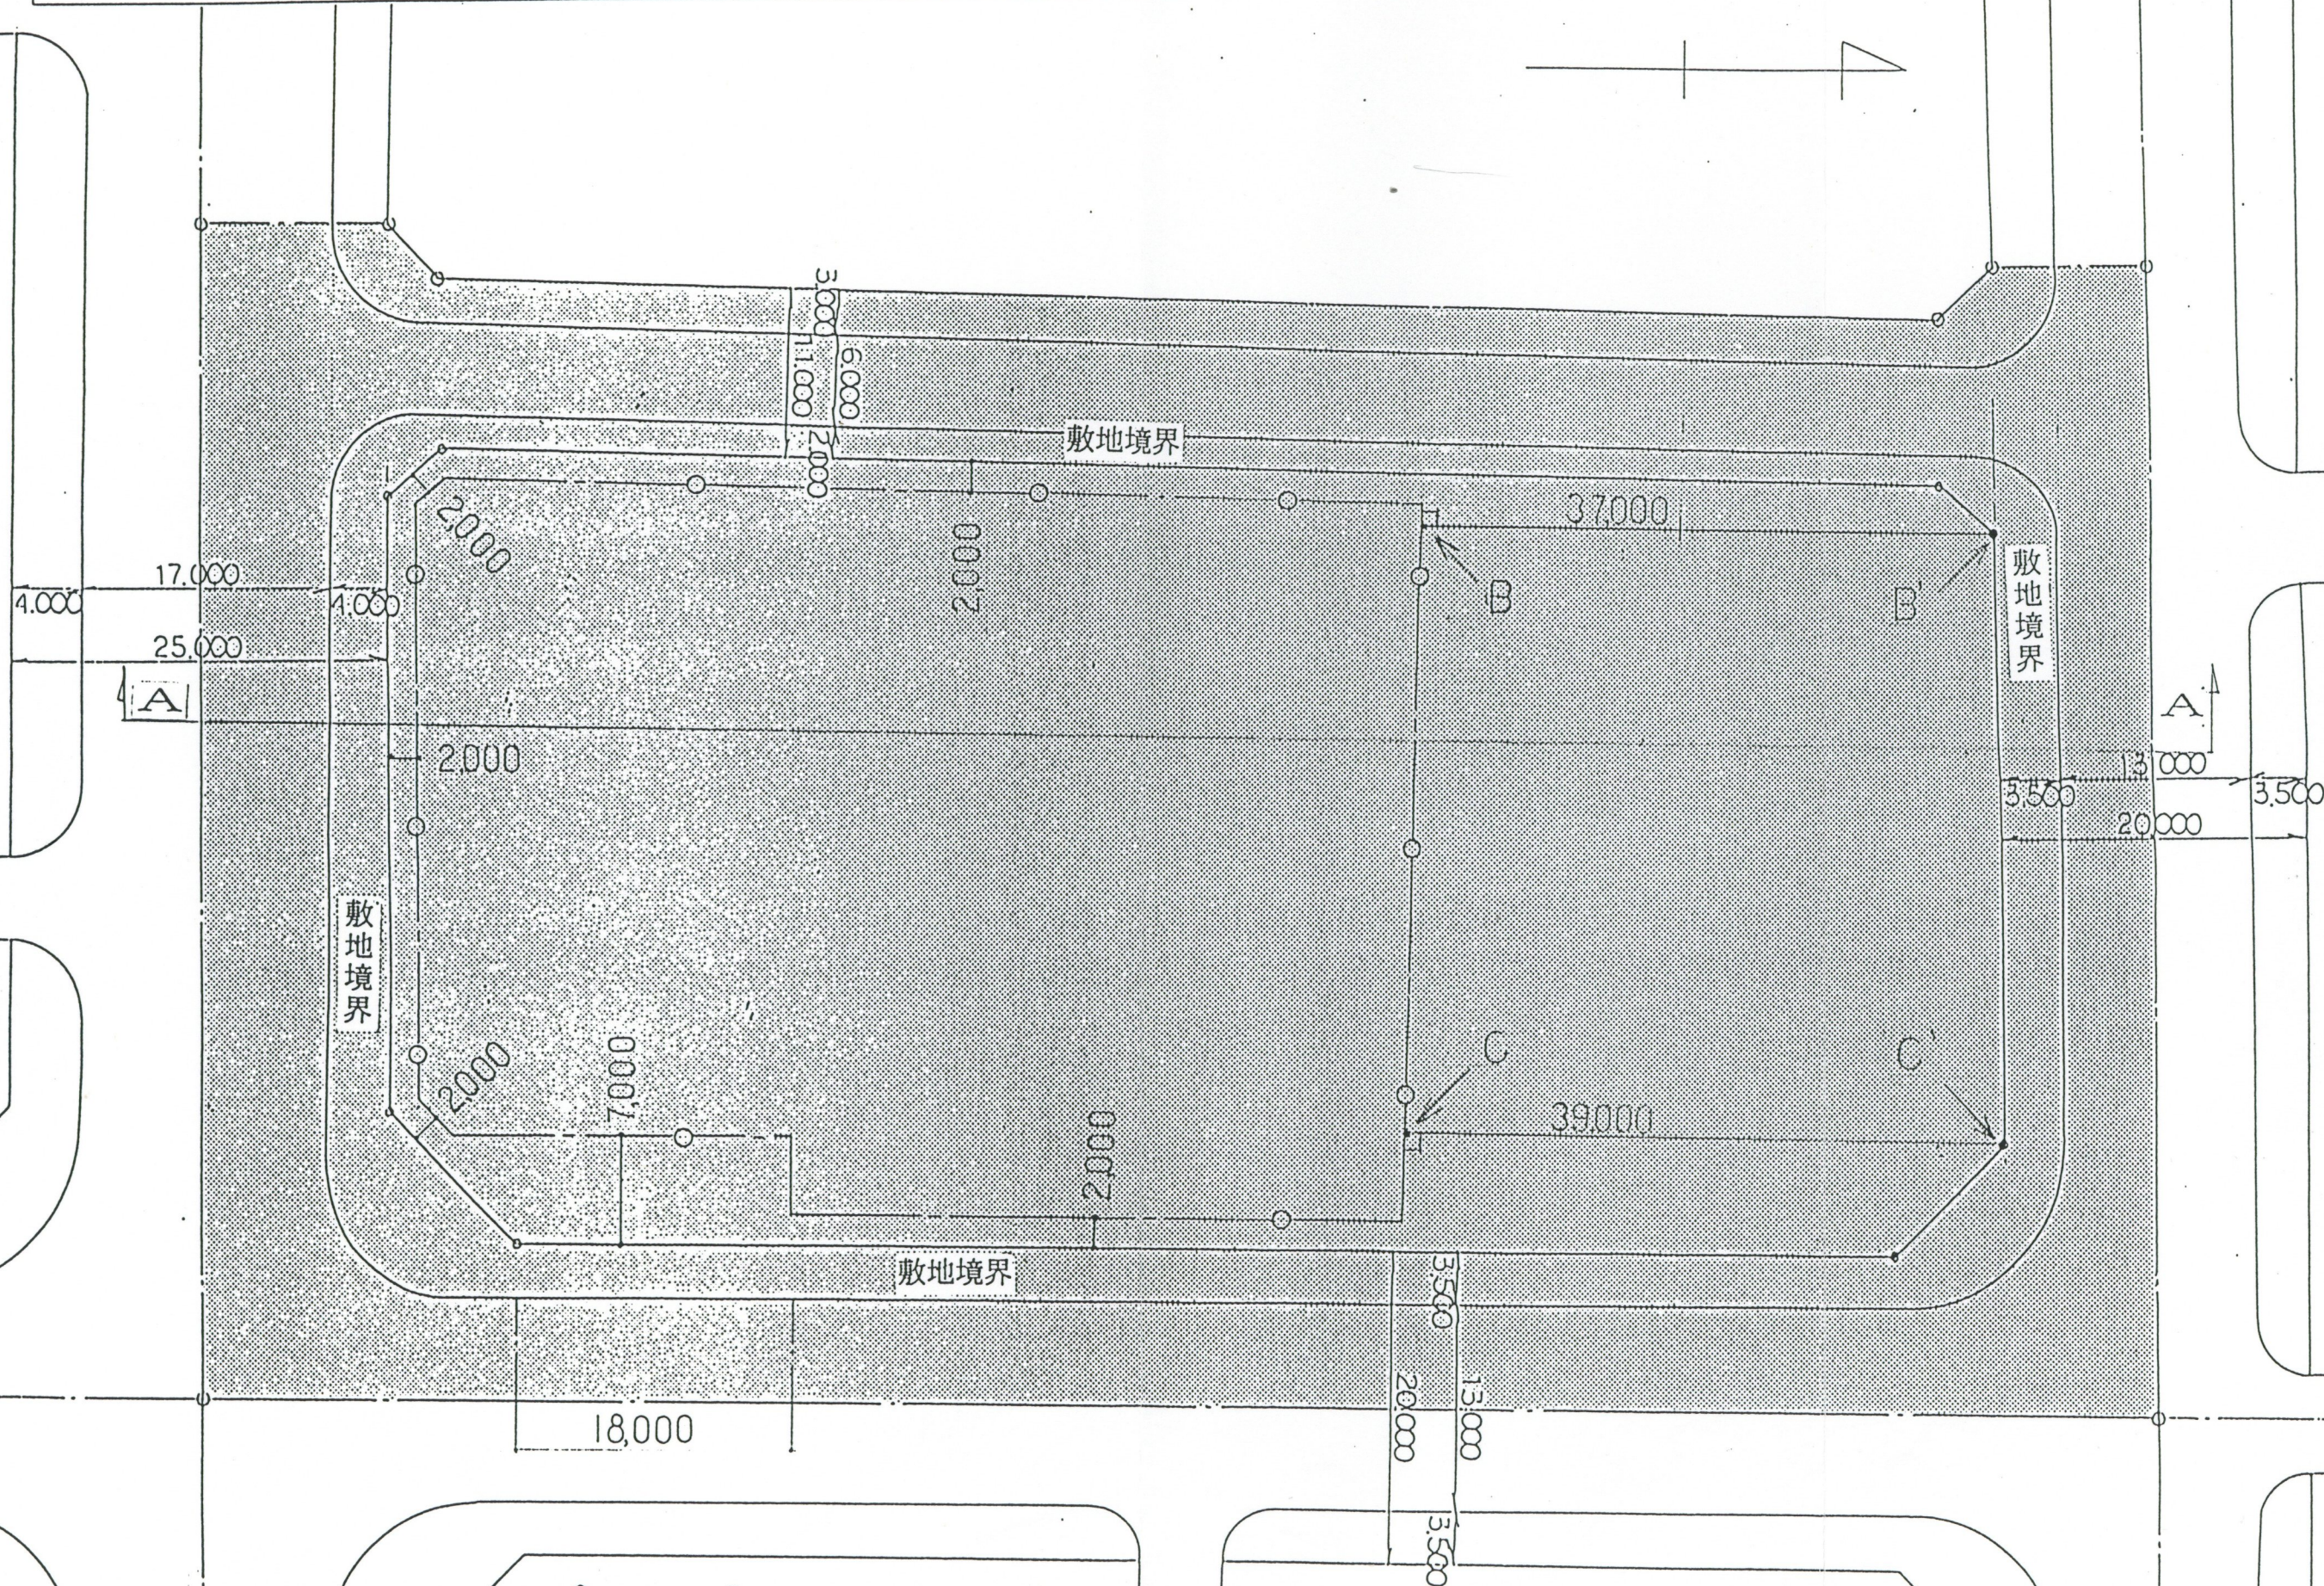

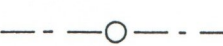


札幌圏都市計画高度利用地区変更 計画図 (2)




 高度利用地区指定区域
 (苗穂中央第3東地区)


 地盤面からの高さが6m以上の
 部分の壁面の位置の制限

S = 1 : 500