


札幌圏都市計画高度利用地区変更 計画図 (3)

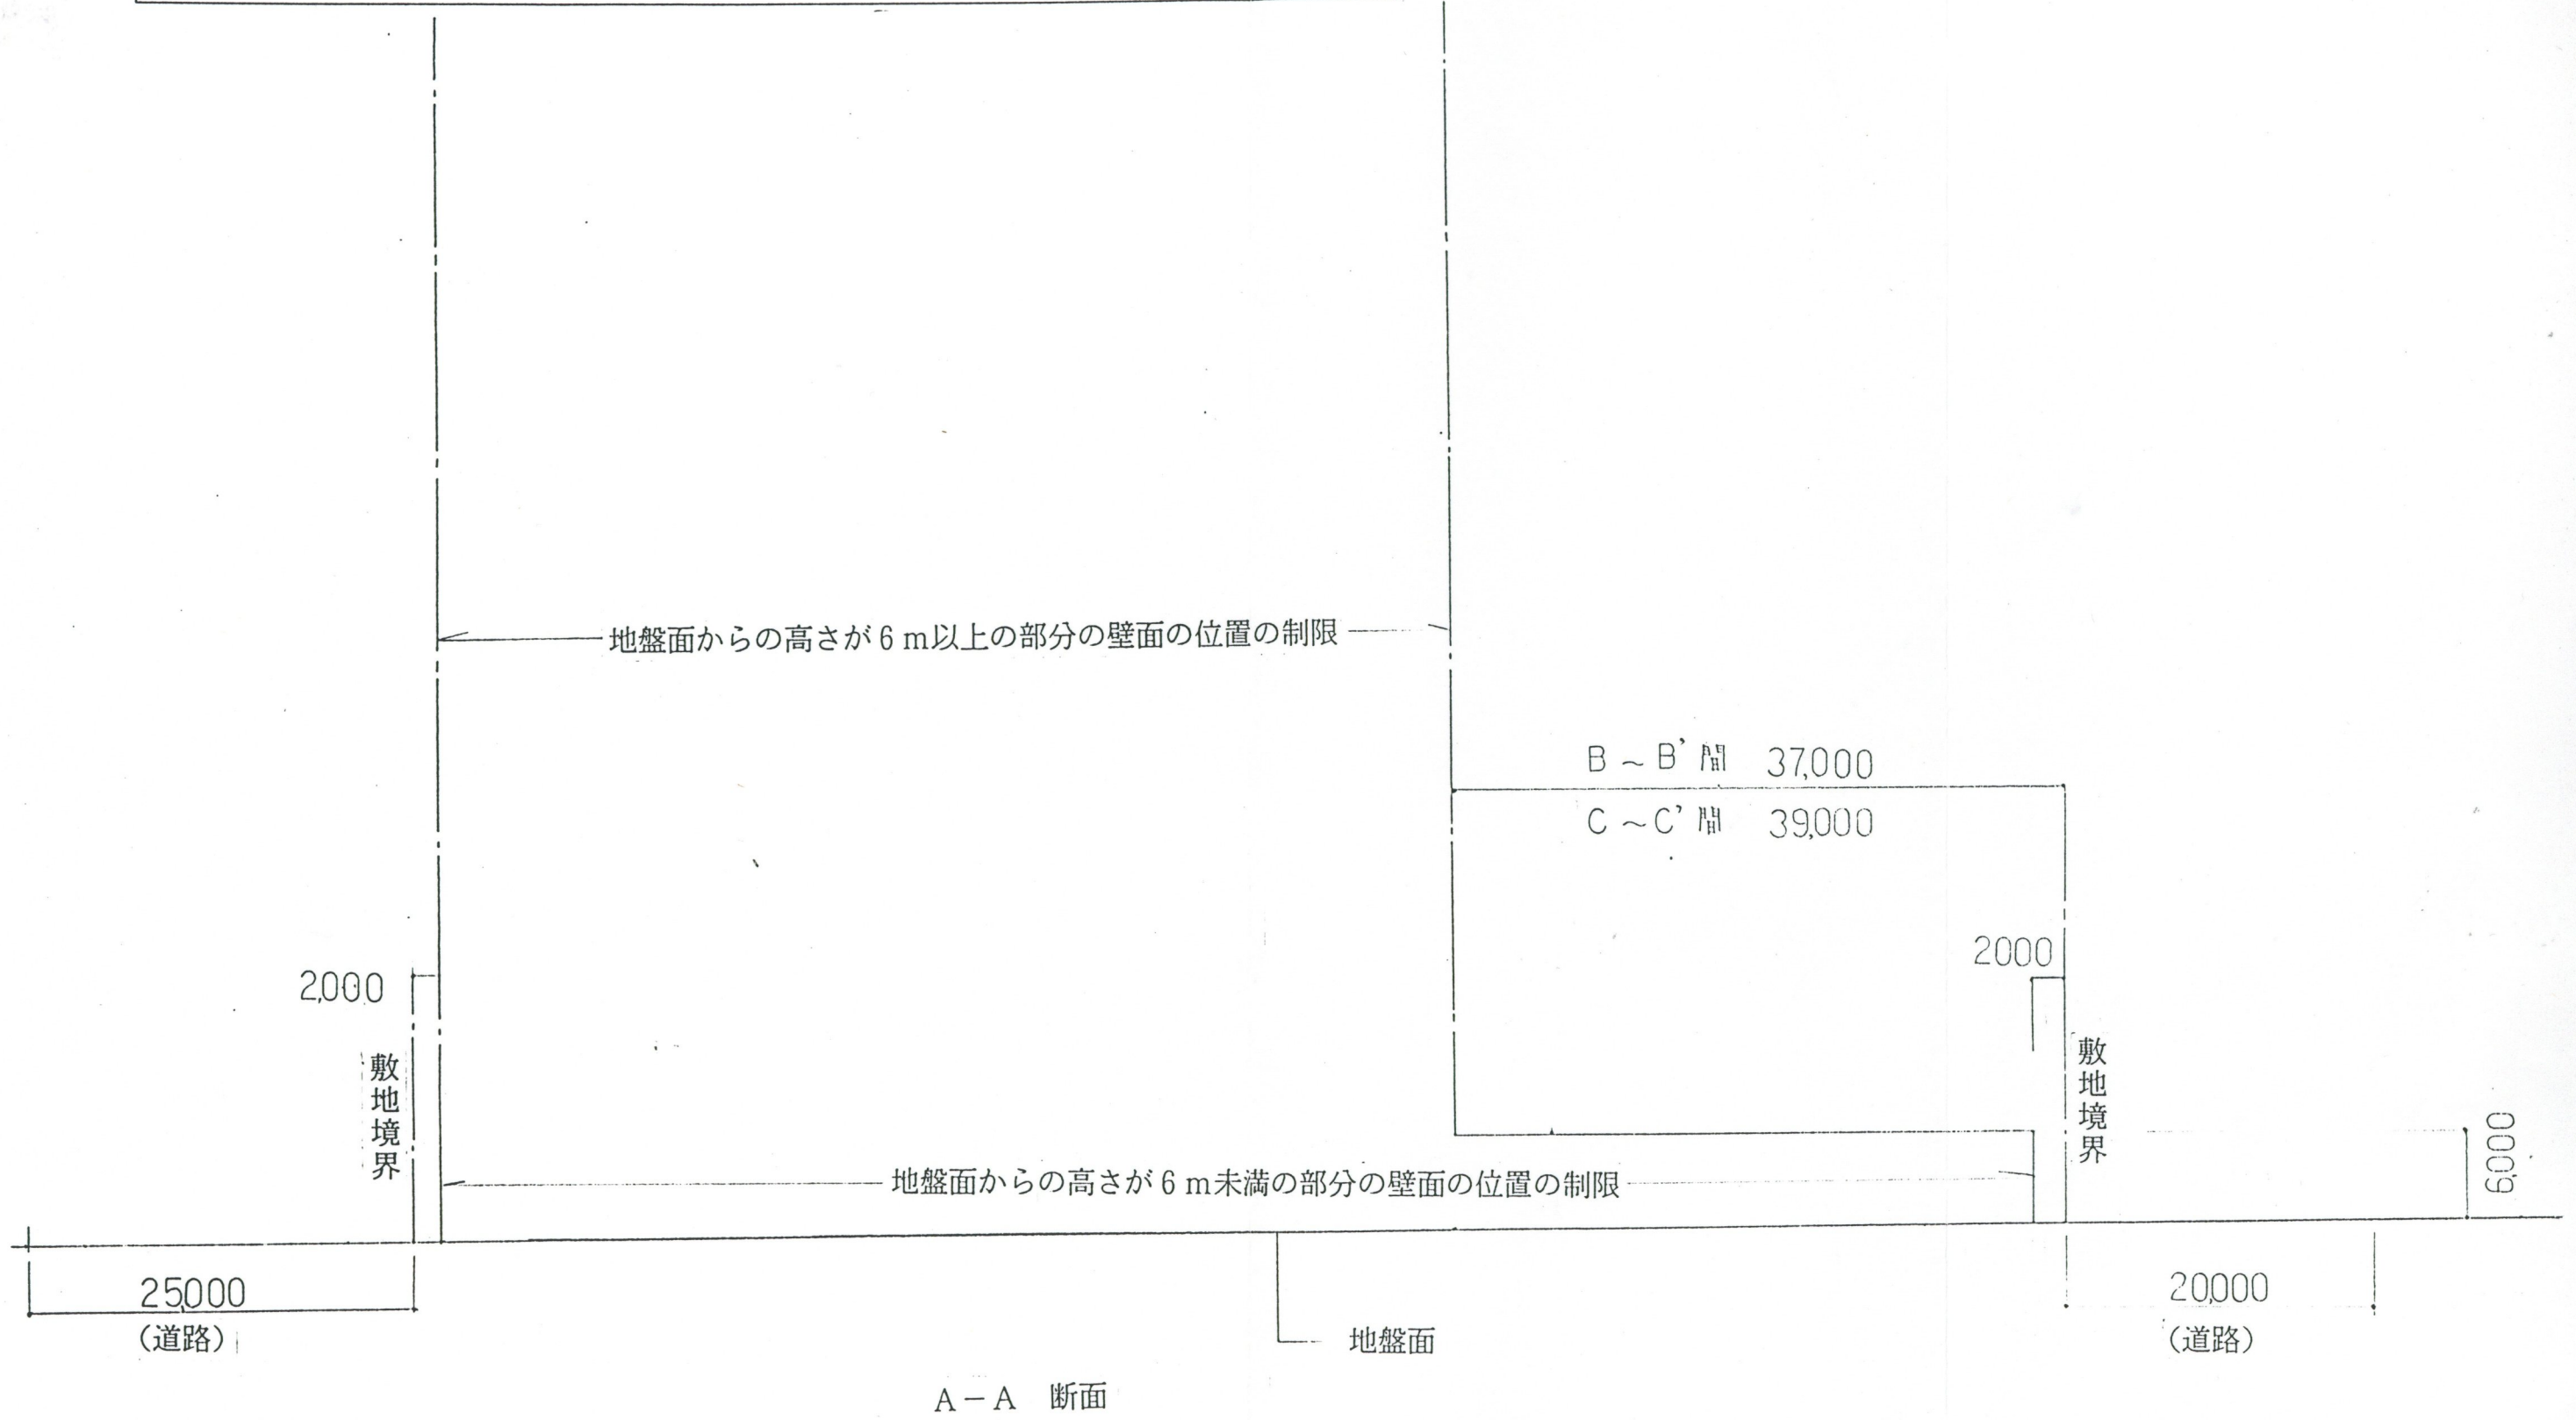

S=1:500