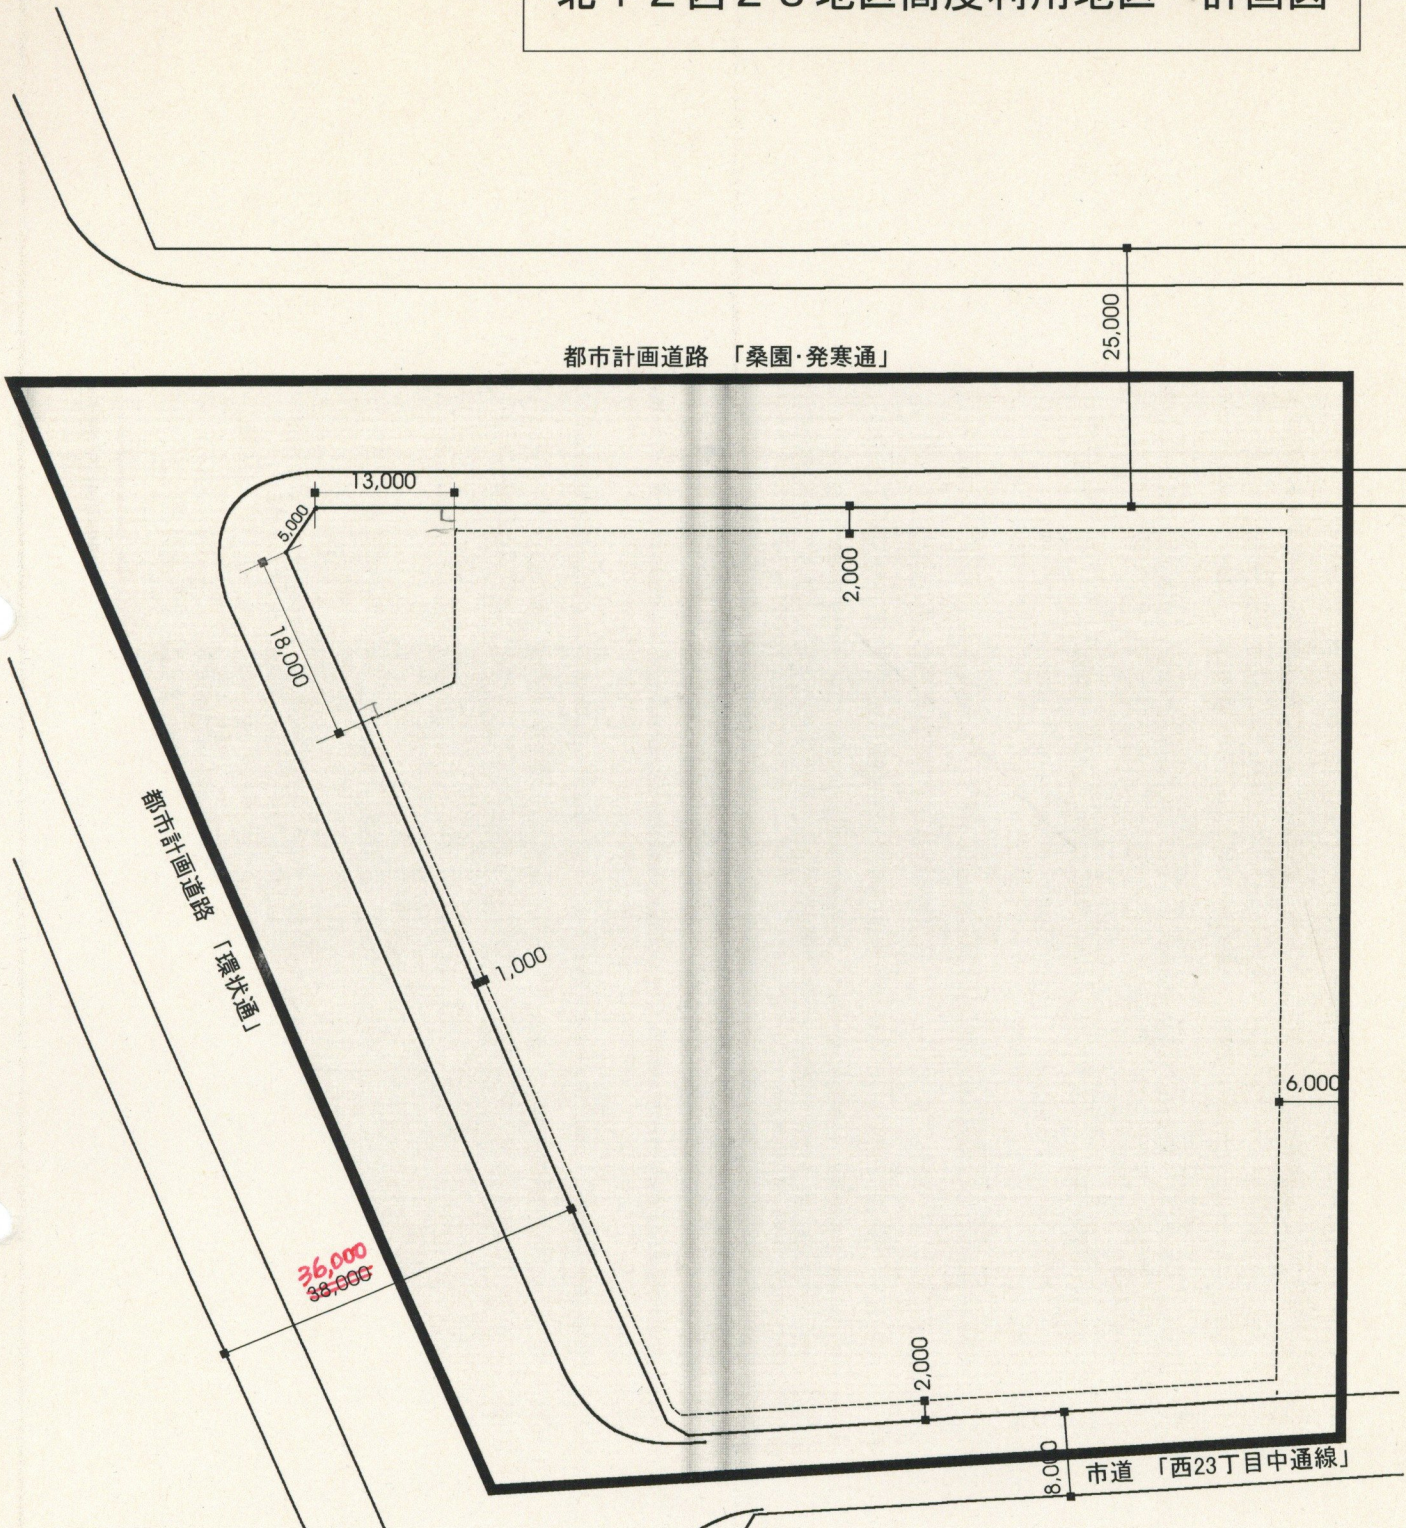

 


北12西23地区高度利用地区 計画図



凡 例	
	高度利用地区
	壁面の位置の制限