
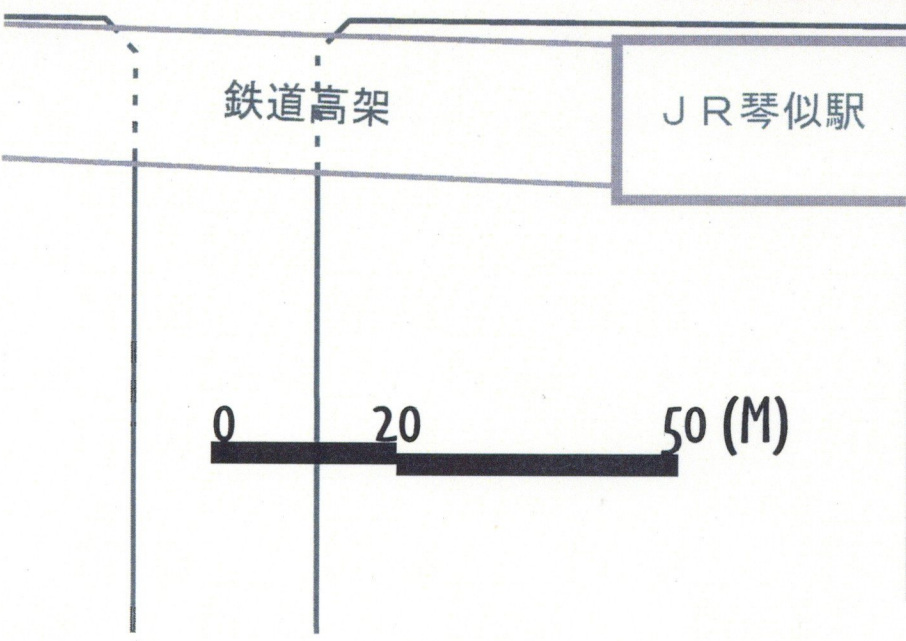


高度利用地区 計画図 (JR琴似駅北口地区)

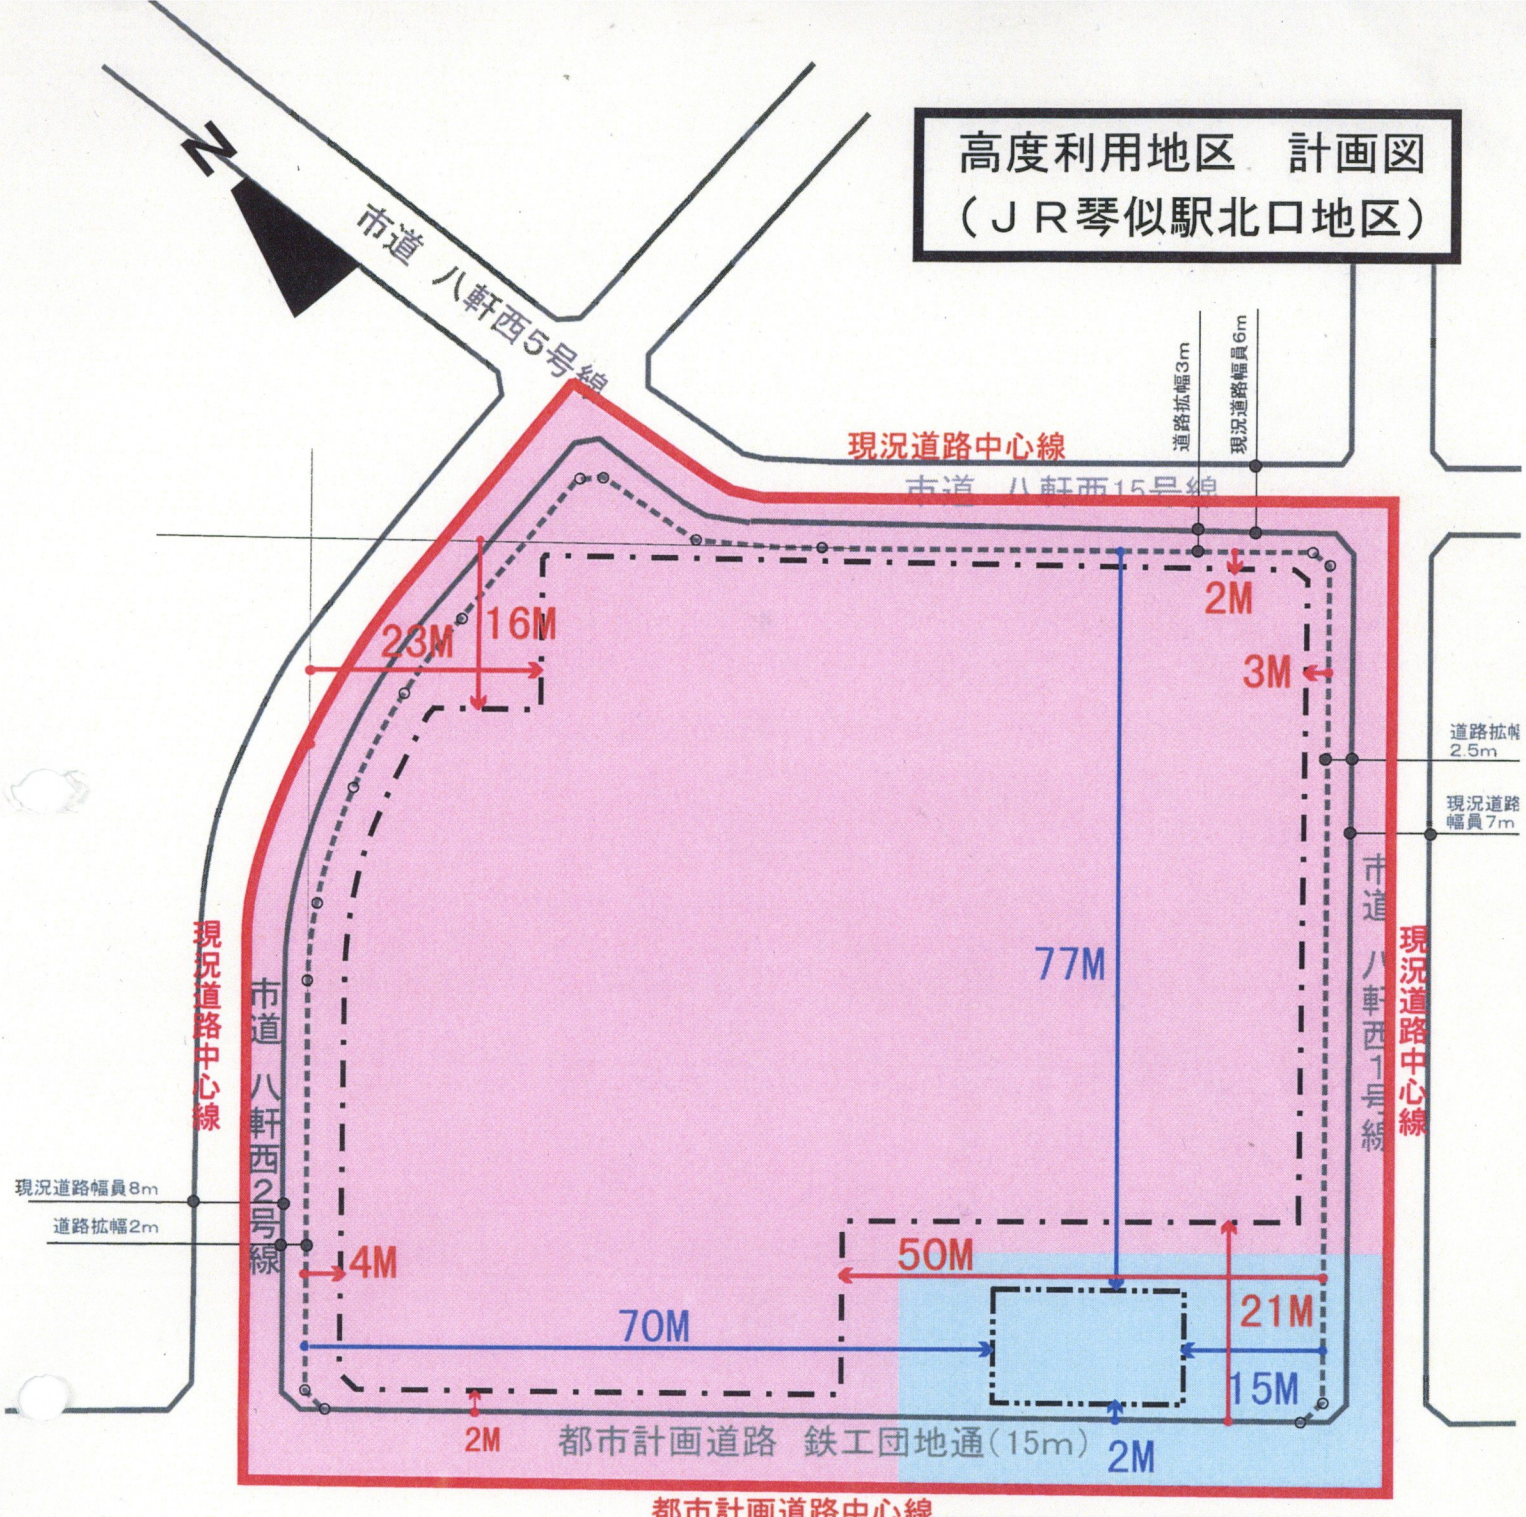

凡 例	
	高度利用地区の区域
	Aゾーン
	Bゾーン
	Aゾーン内における壁面の位置の制限
	Bゾーン内における壁面の位置の制限
	現況道路の境界
	市街地再開発事業により新たに整備される道路の境界