


高度利用地区 計画図

(琴似4・1地区)

(琴似4・2地区第一地区)

(琴似4・2地区第二地区)

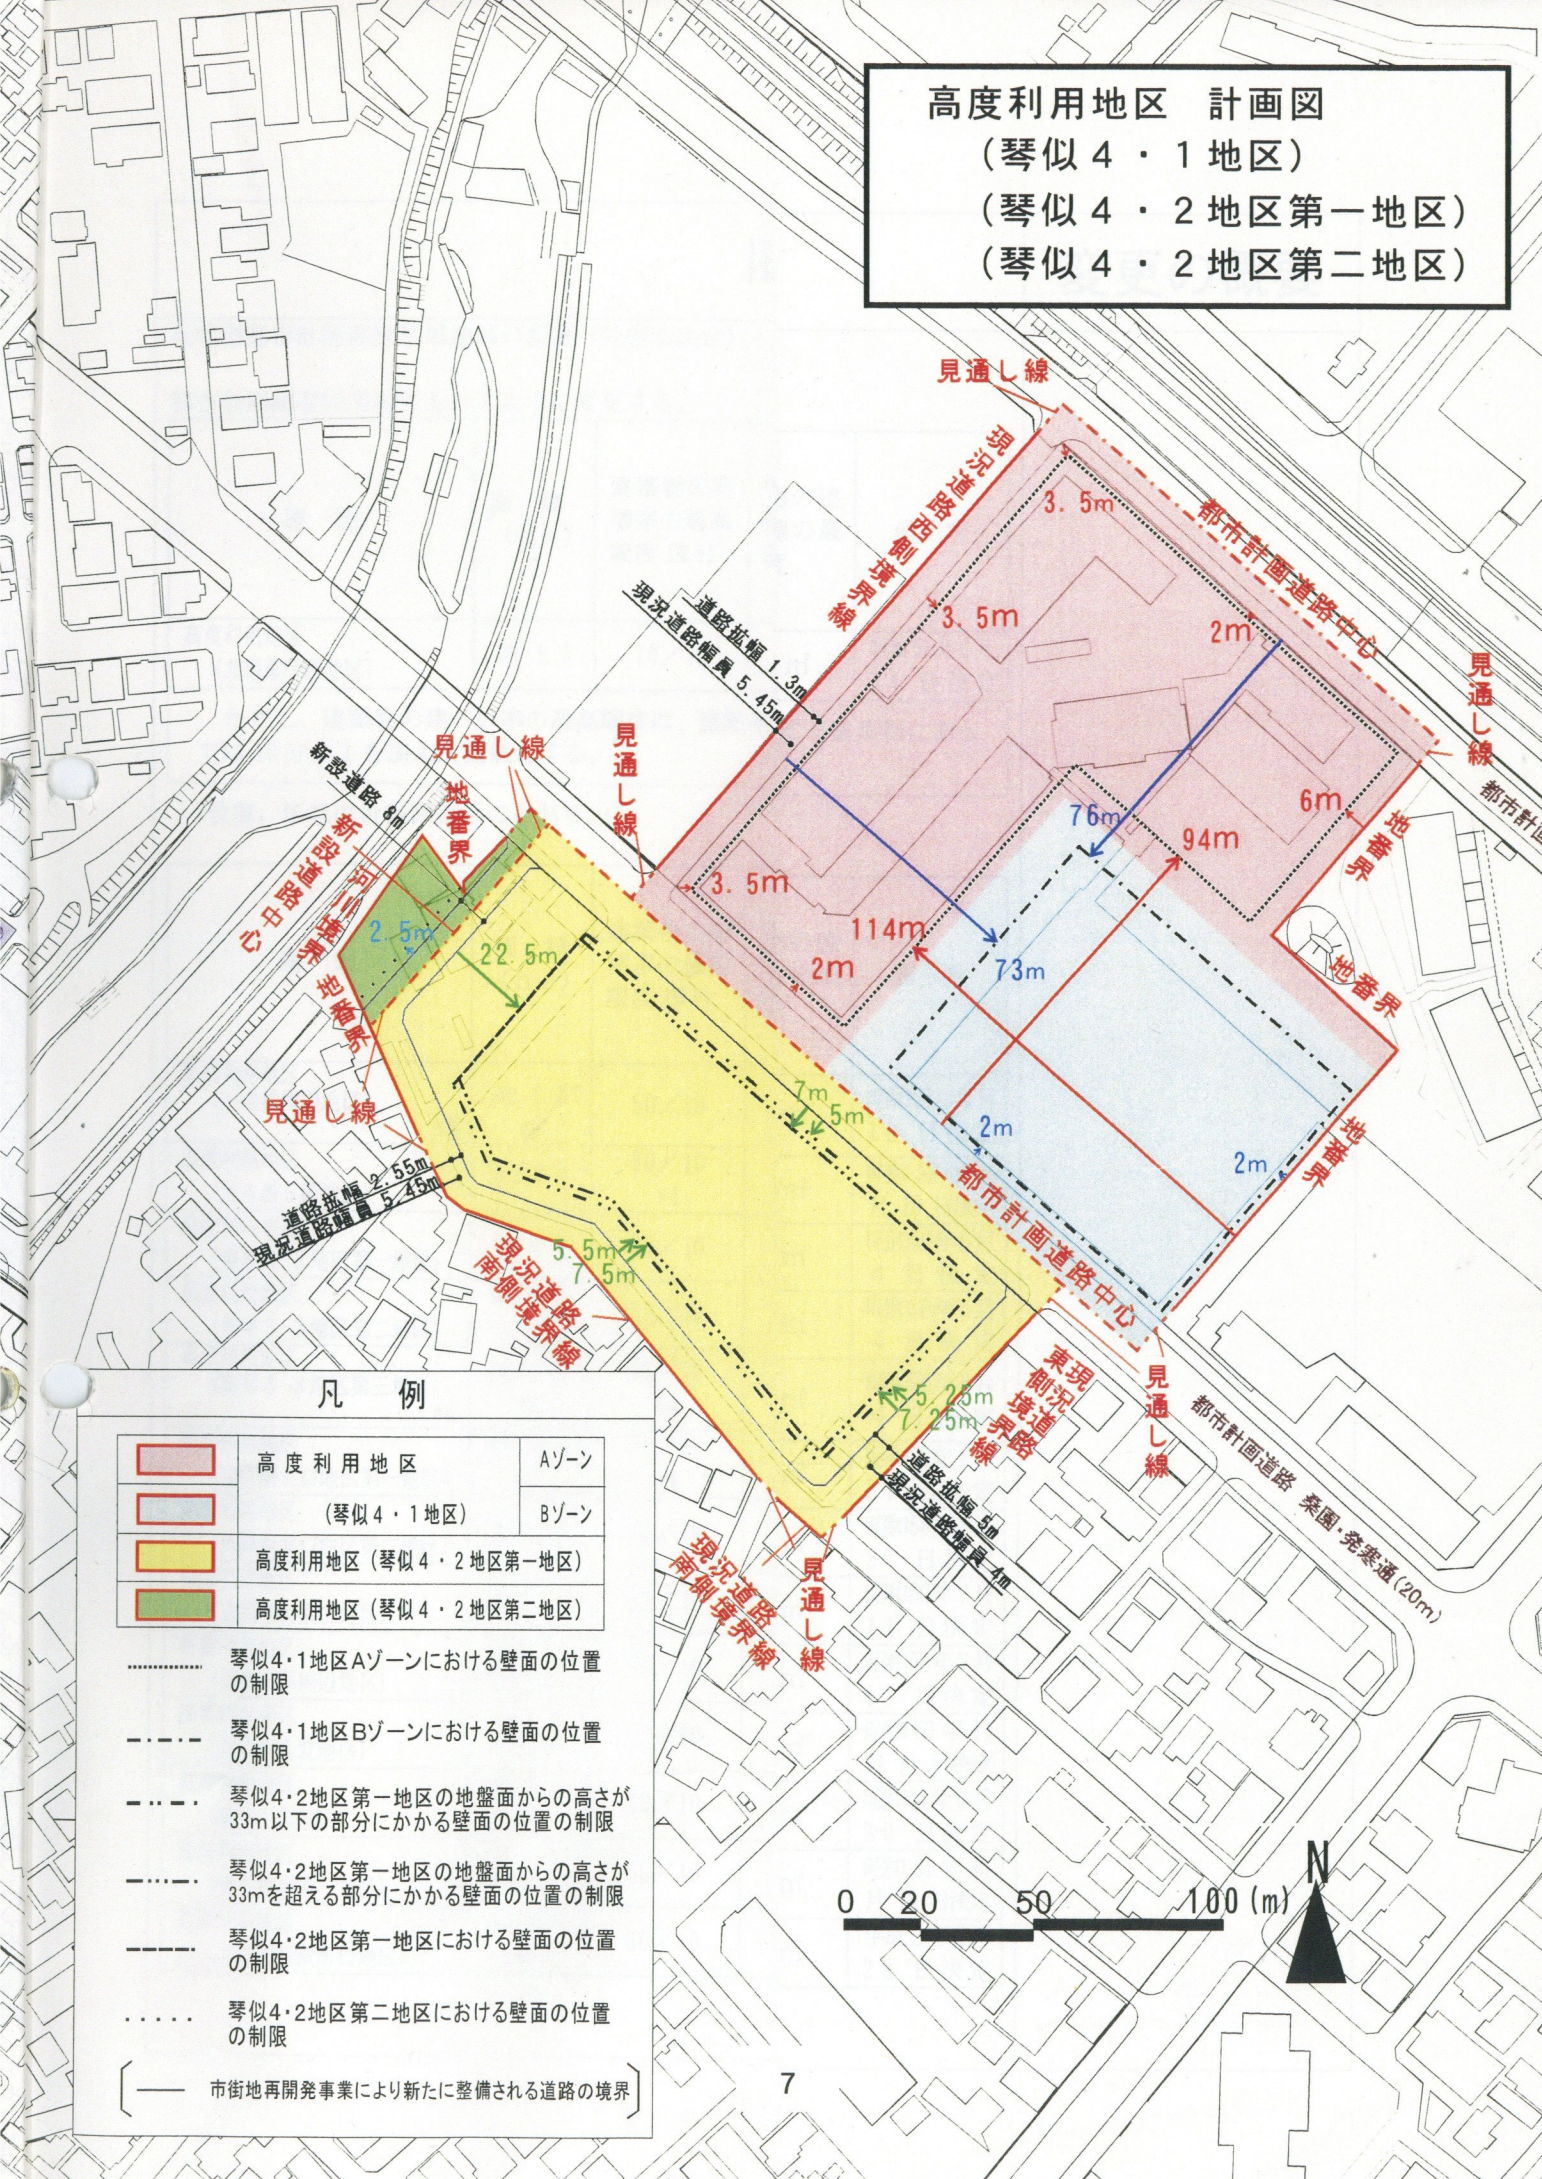

凡 例

	高度利用地区	Aゾーン
	(琴似4・1地区)	Bゾーン
	高度利用地区 (琴似4・2地区第一地区)	
	高度利用地区 (琴似4・2地区第二地区)	
	琴似4・1地区Aゾーンにおける壁面の位置の制限	
	琴似4・1地区Bゾーンにおける壁面の位置の制限	
	琴似4・2地区第一地区の地盤面からの高さが33m以下の部分にかかる壁面の位置の制限	
	琴似4・2地区第一地区の地盤面からの高さが33mを超える部分にかかる壁面の位置の制限	
	琴似4・2地区第一地区における壁面の位置の制限	
	琴似4・2地区第二地区における壁面の位置の制限	
	市街地再開発事業により新たに整備される道路の境界	

0 20 50 100 (m)

