


札幌圏都市計画平岡中央地区地区計画  
計画図

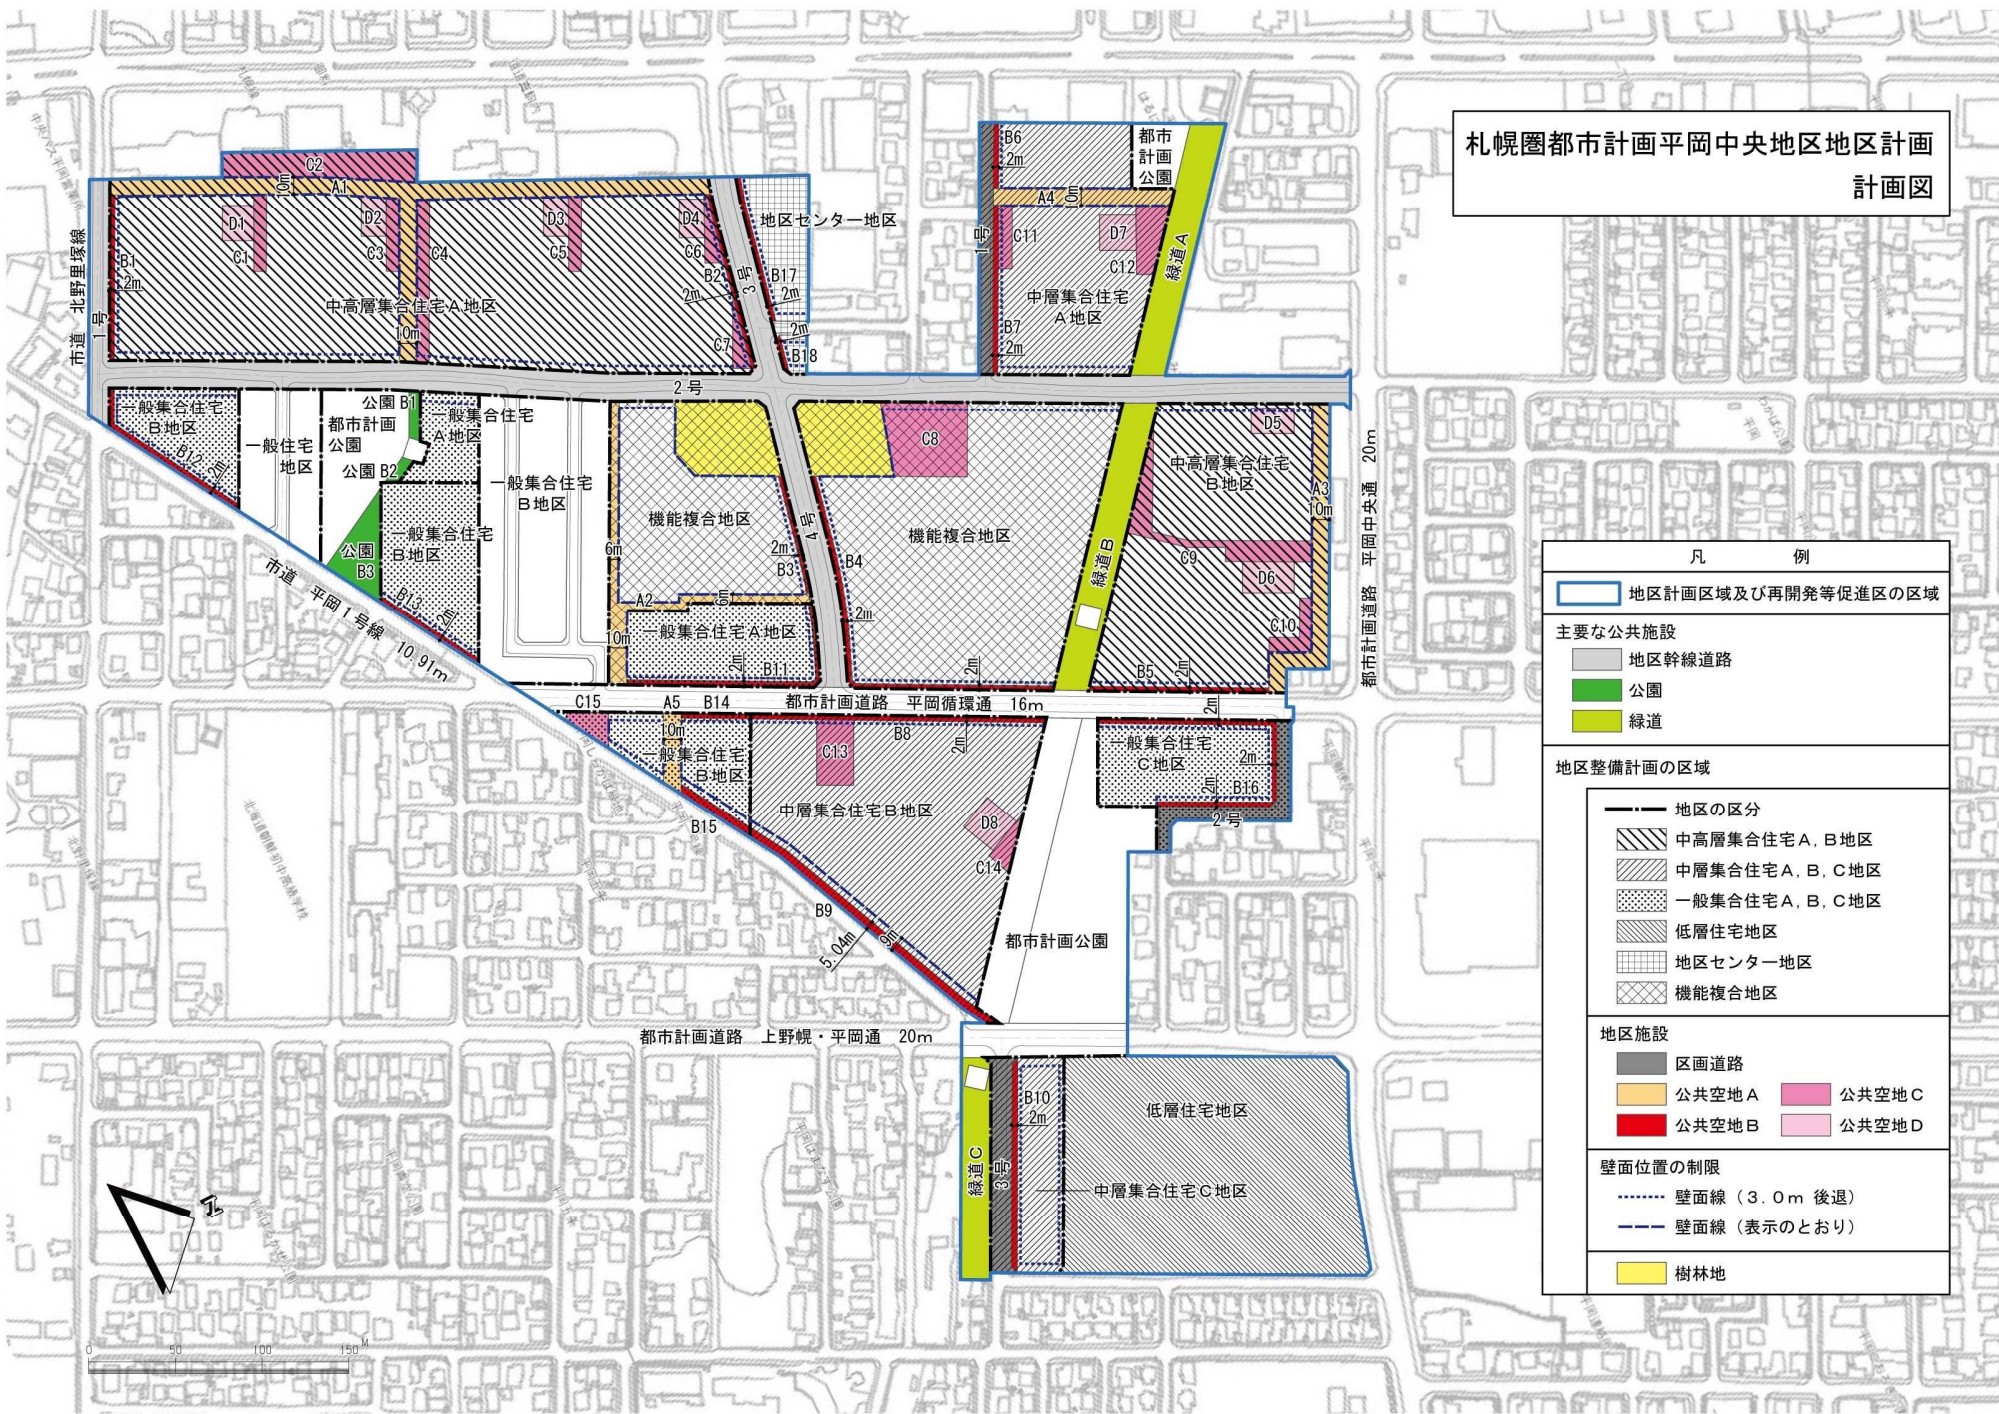

凡 例	
	地区計画区域及び再開発等促進区の区域
主要な公共施設	
	地区幹線道路
	公園
	緑道
地区整備計画の区域	
地区の区分	
	中高層集合住宅A, B地区
	中層集合住宅A, B, C地区
	一般集合住宅A, B, C地区
	低層住宅地区
	地区センター地区
	機能複合地区
地区施設	
	区画道路
	公共空地A
	公共空地C
	公共空地B
	公共空地D
壁面位置の制限	
	壁面線 (3.0m 後退)
	壁面線 (表示のとおり)
	樹林地

