


北区街路灯修繕業務区域図

凡 例	
一定幅員	不定幅員
4.00 m	4.00 m 超 6.00 m 未
6.45 m	6.00 m 超 7.27 m 未
6.00 m	7.27 m 超 8.00 m 未
7.27 m	8.00 m 超 10.00 m 未
8.00 m	10.00 m 超 20.00 m 未
9.09 m	20.00 m 以上
10.91 m	自転車歩行者道
—	公 供 用
—	歩 道 渡 路
—	公 区 域 決 定
—	多 量 未 設 置
—	出 入 口

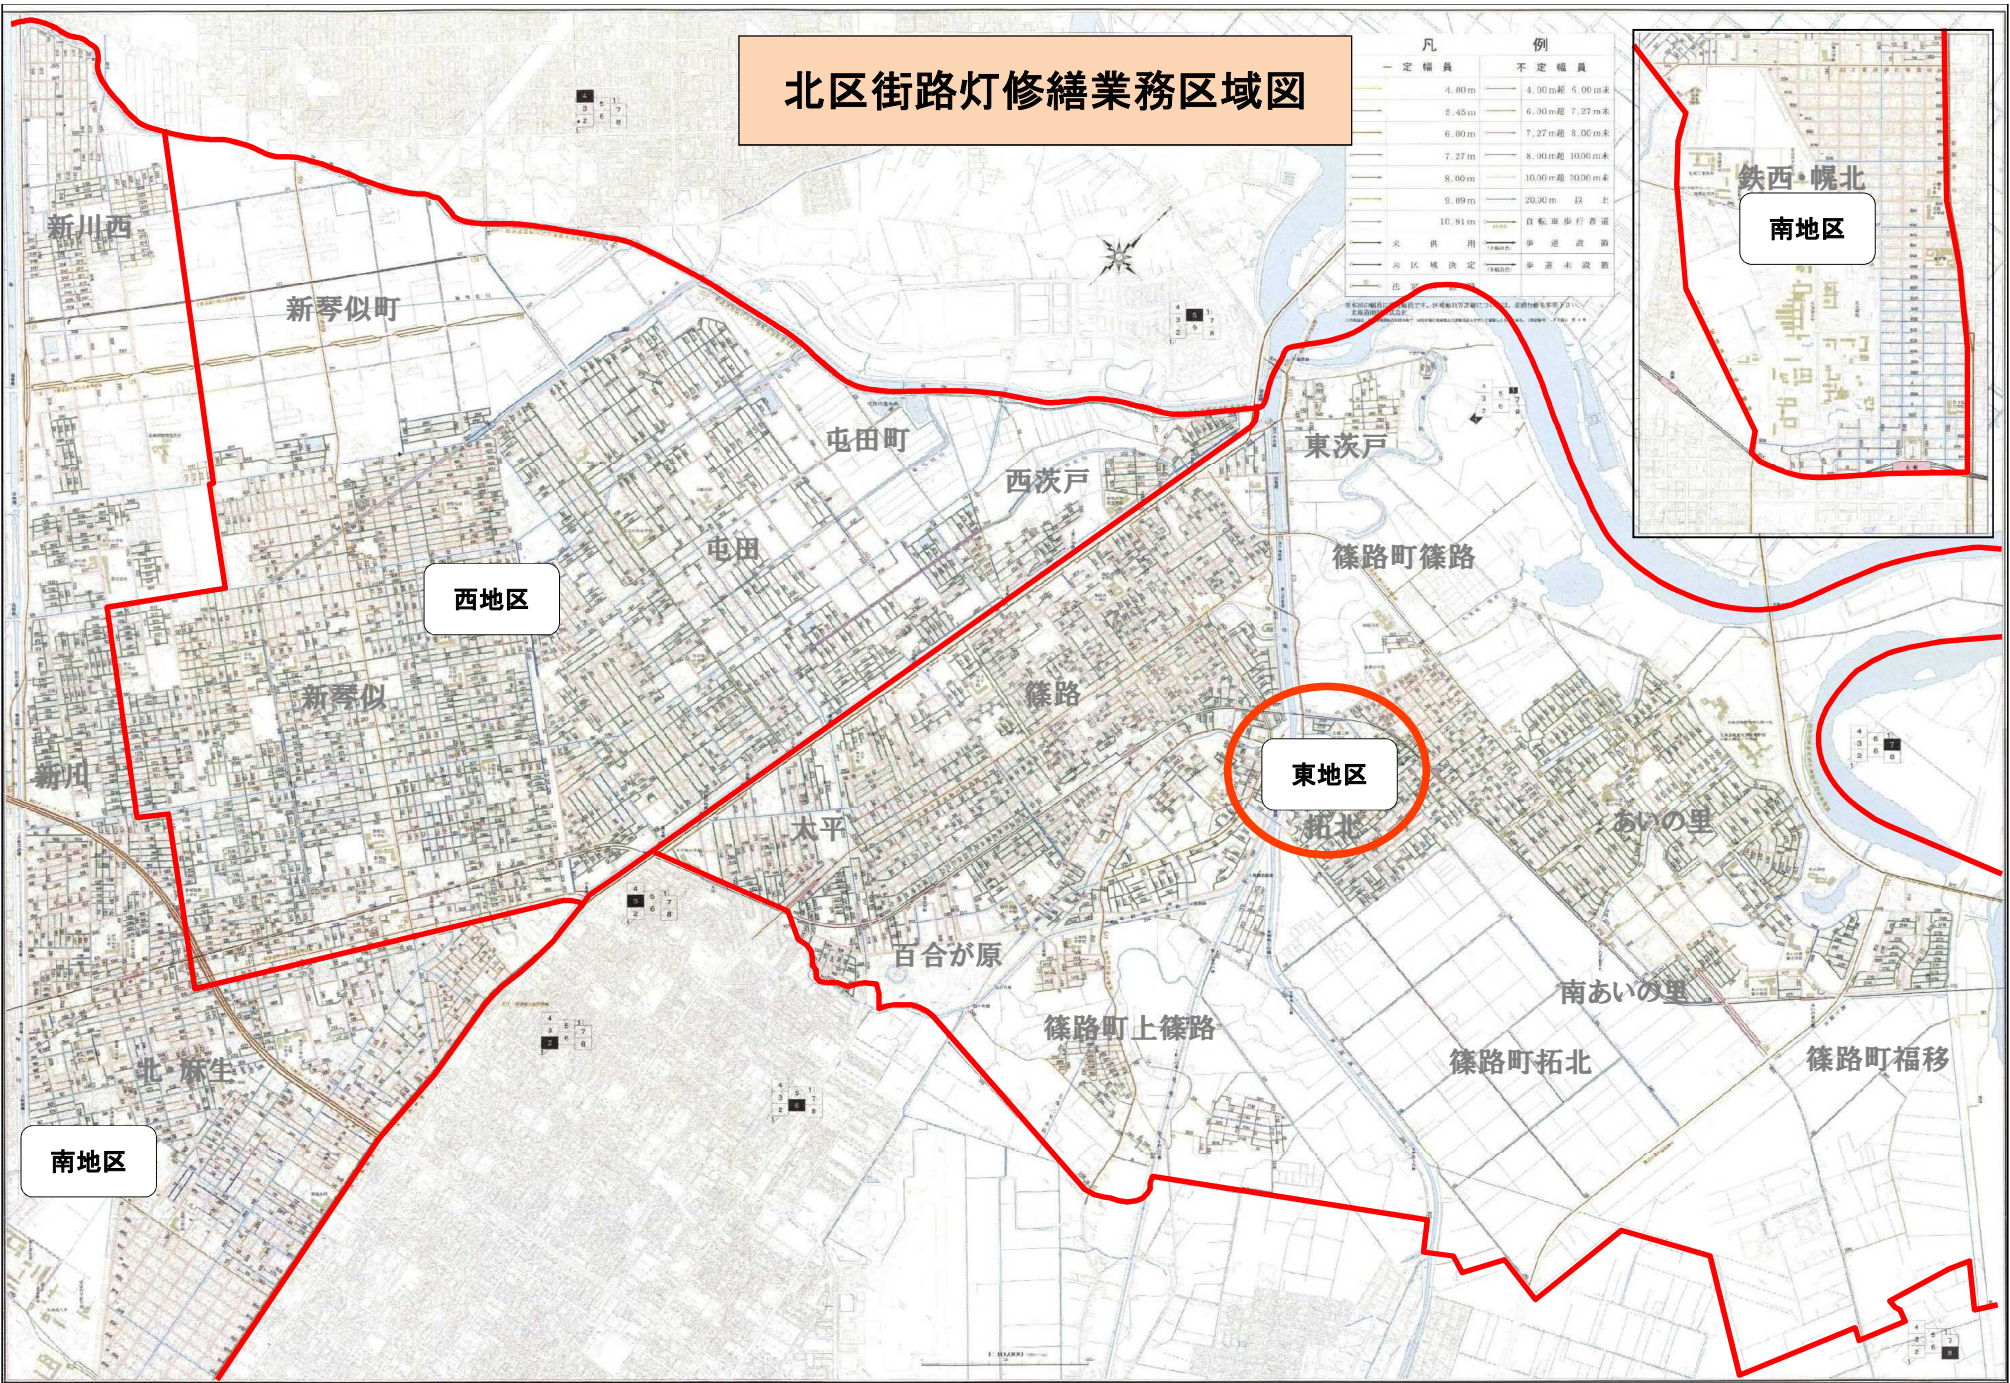

西地区

東地区

南地区

鉄西・幌北
南地区