

付近見取図

一般平面図 S=1:300




第1回設計変更


平成30年度					
保養センター駒岡					
工事名 パークゴルフ場施設改修工事					
図面名称		一般平面図			
課長	係長	設計者	図面番号	縮尺	図面番号
		H30.11	H30.11	1:300	03/27
		H30.05	H29.10		46
札幌市建設局みどりの推進部					

保養センター駒岡 屋外施設図面

保養センター駒岡 1階図面

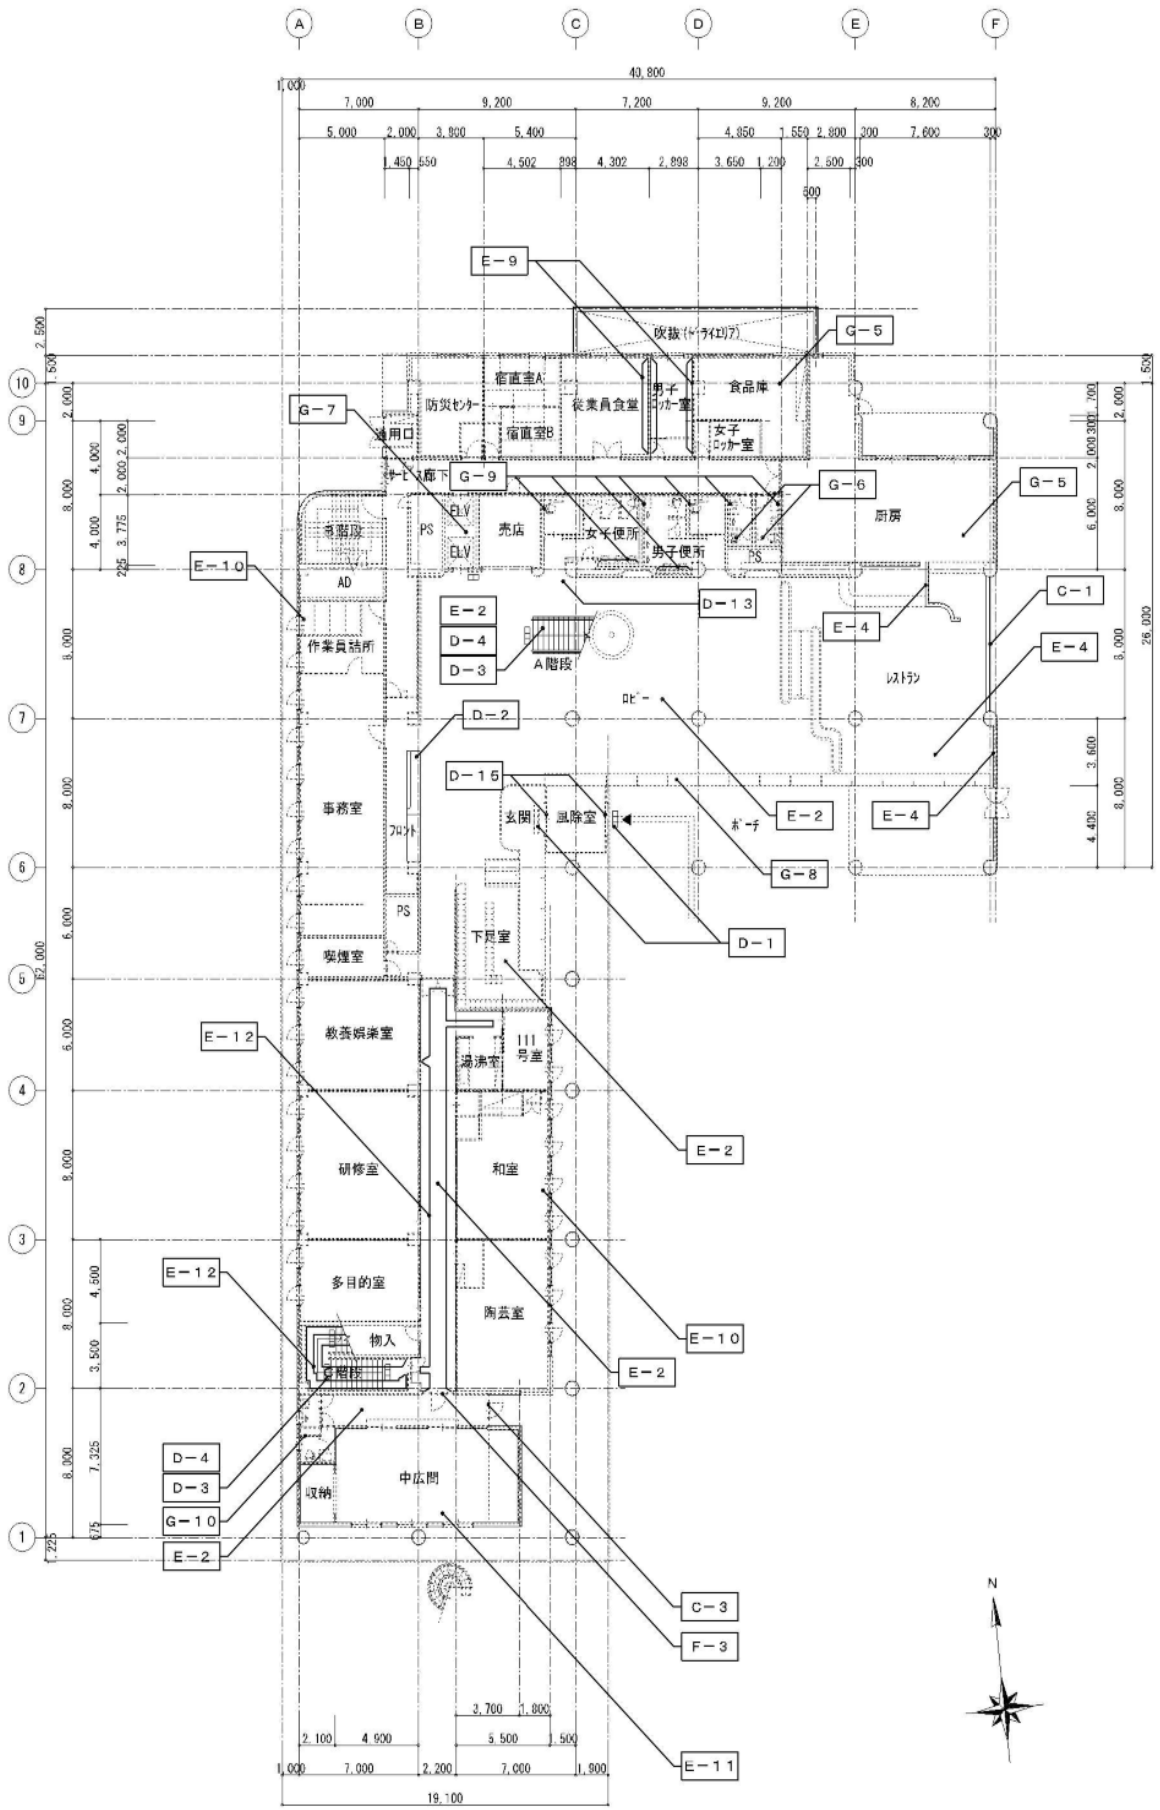

保養センター駒岡 2階図面

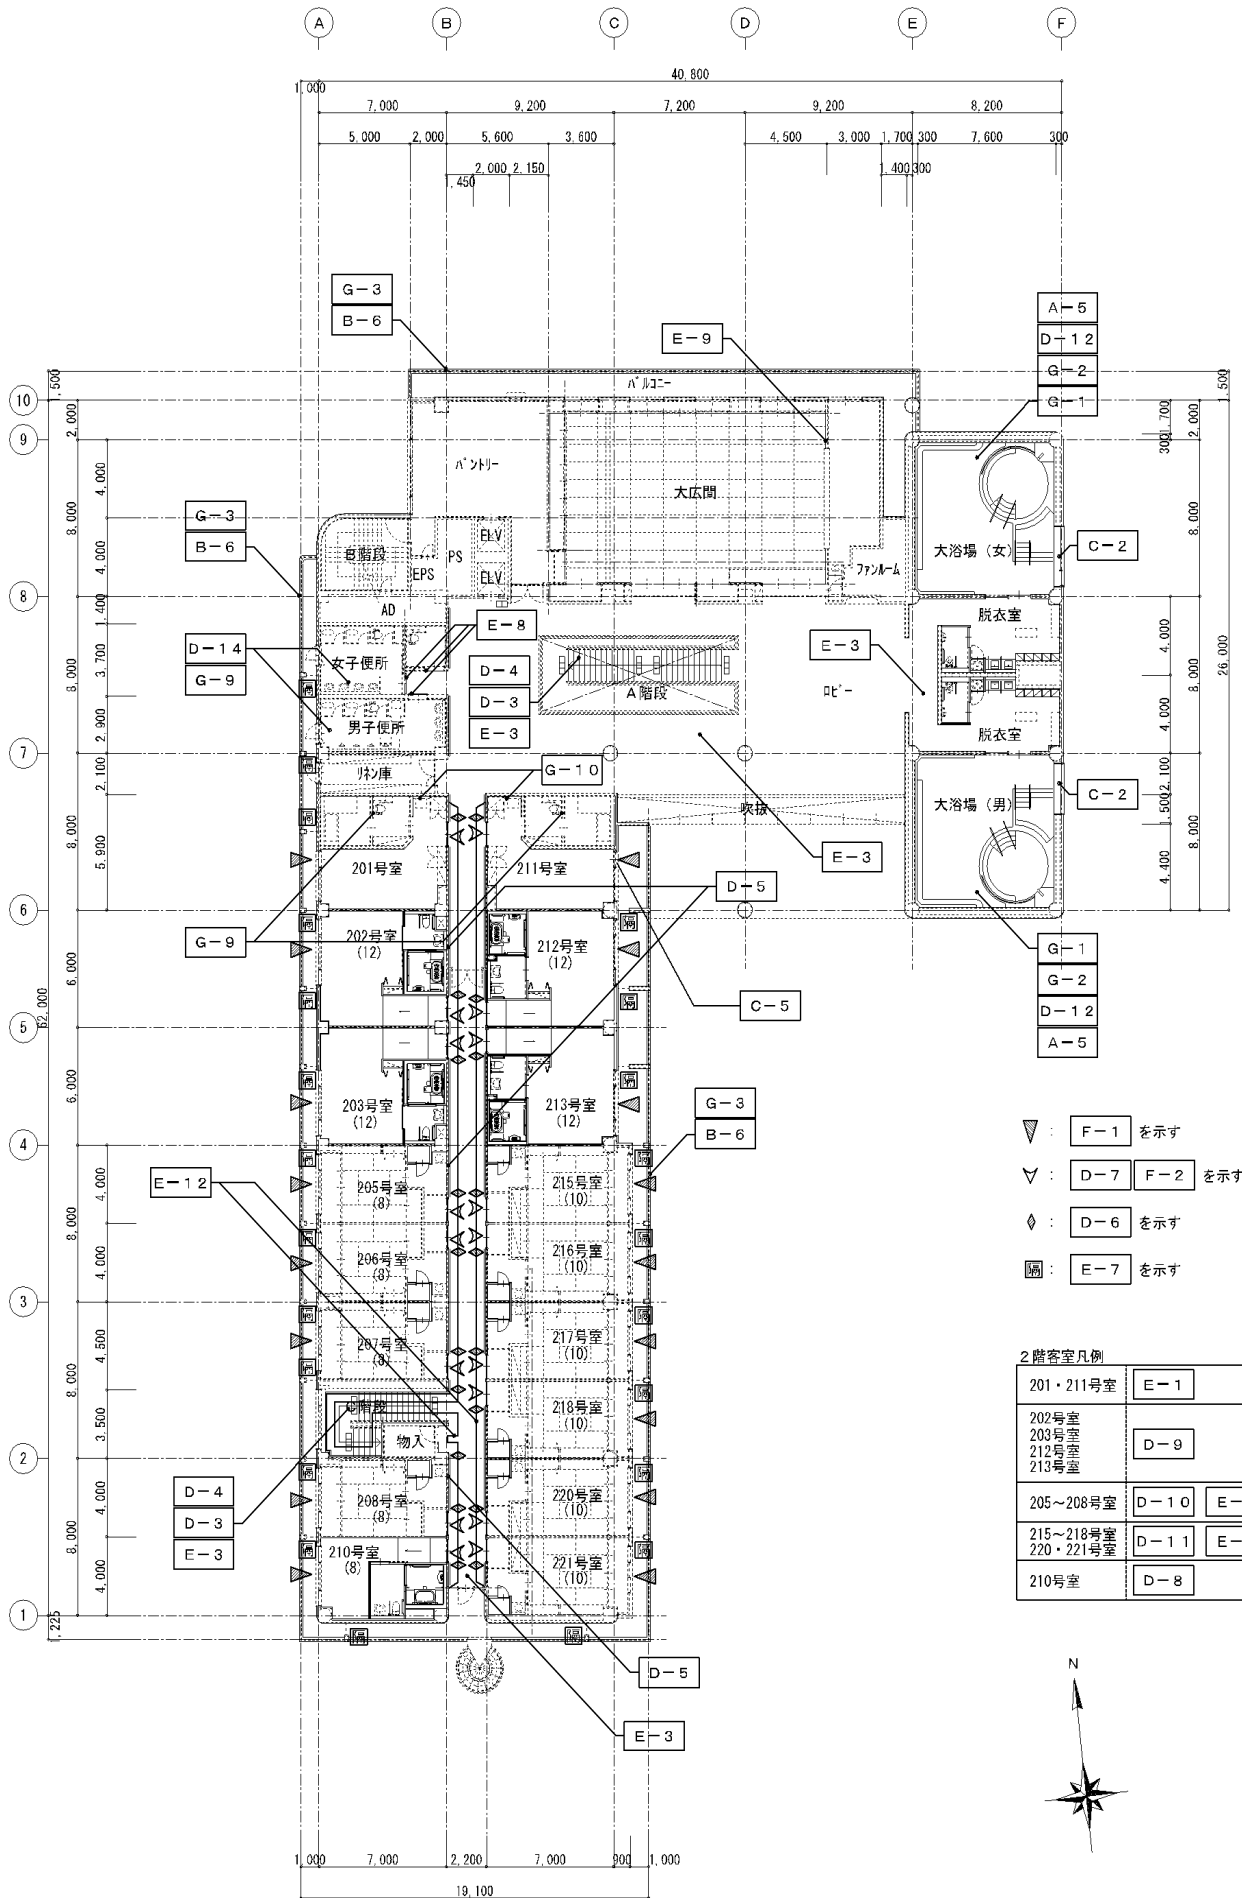


- ▽ : F-1 を示す
- ▽ : D-7 F-2 を示す
- ◇ : D-6 を示す
- ⊗ : E-7 を示す

2階客室凡例

201・211号室	E-1
202号室 203号室 212号室 213号室	D-9
205～208号室	D-10 E-5
215～218号室 220・221号室	D-11 E-6
210号室	D-8



保養センター駒岡 屋上階図面

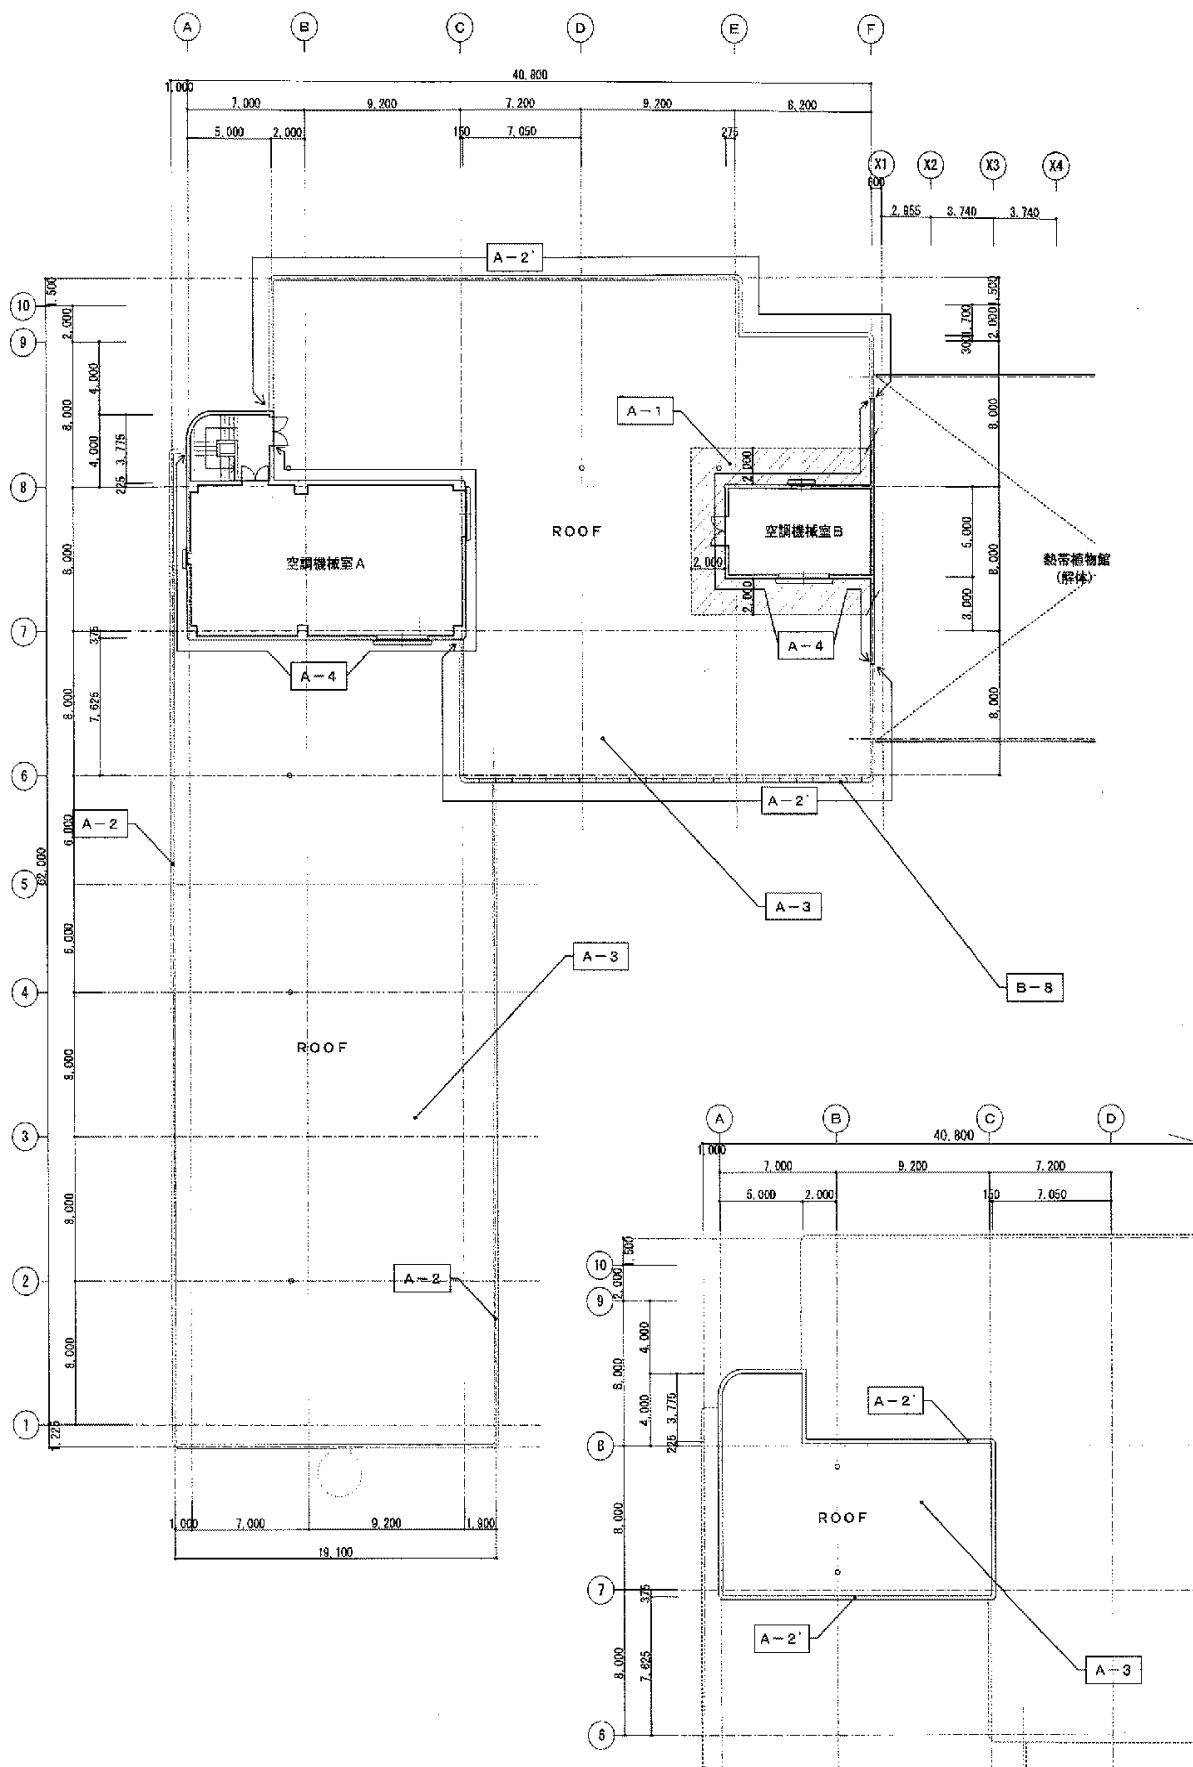

PH 平面図 (改修後) 1:200

保養センター駒岡 地下図面

